

PLANO Nº
A.01.00
PAPEL ESCALA
A3 1/1500

MUSEO DE BELLAS ARTES DE BILBAO
BILBOKO ARTE EDER MUSEOA

PLANOS GENERALES DEL MUSEO


PLANTA DE SITUACIÓN 02




171000
tsa sardarra

13.9


PLANO Nº		A.01.00		MUSEO DE BELLAS ARTES DE BILBAO	
PAPEL		ESCALA		BILBOKO ARTE EDER MUSEOA	
A3		1/3000		PLANOS GENERALES DEL MUSEO	
				PLANTA DE SITUACIÓN 01	

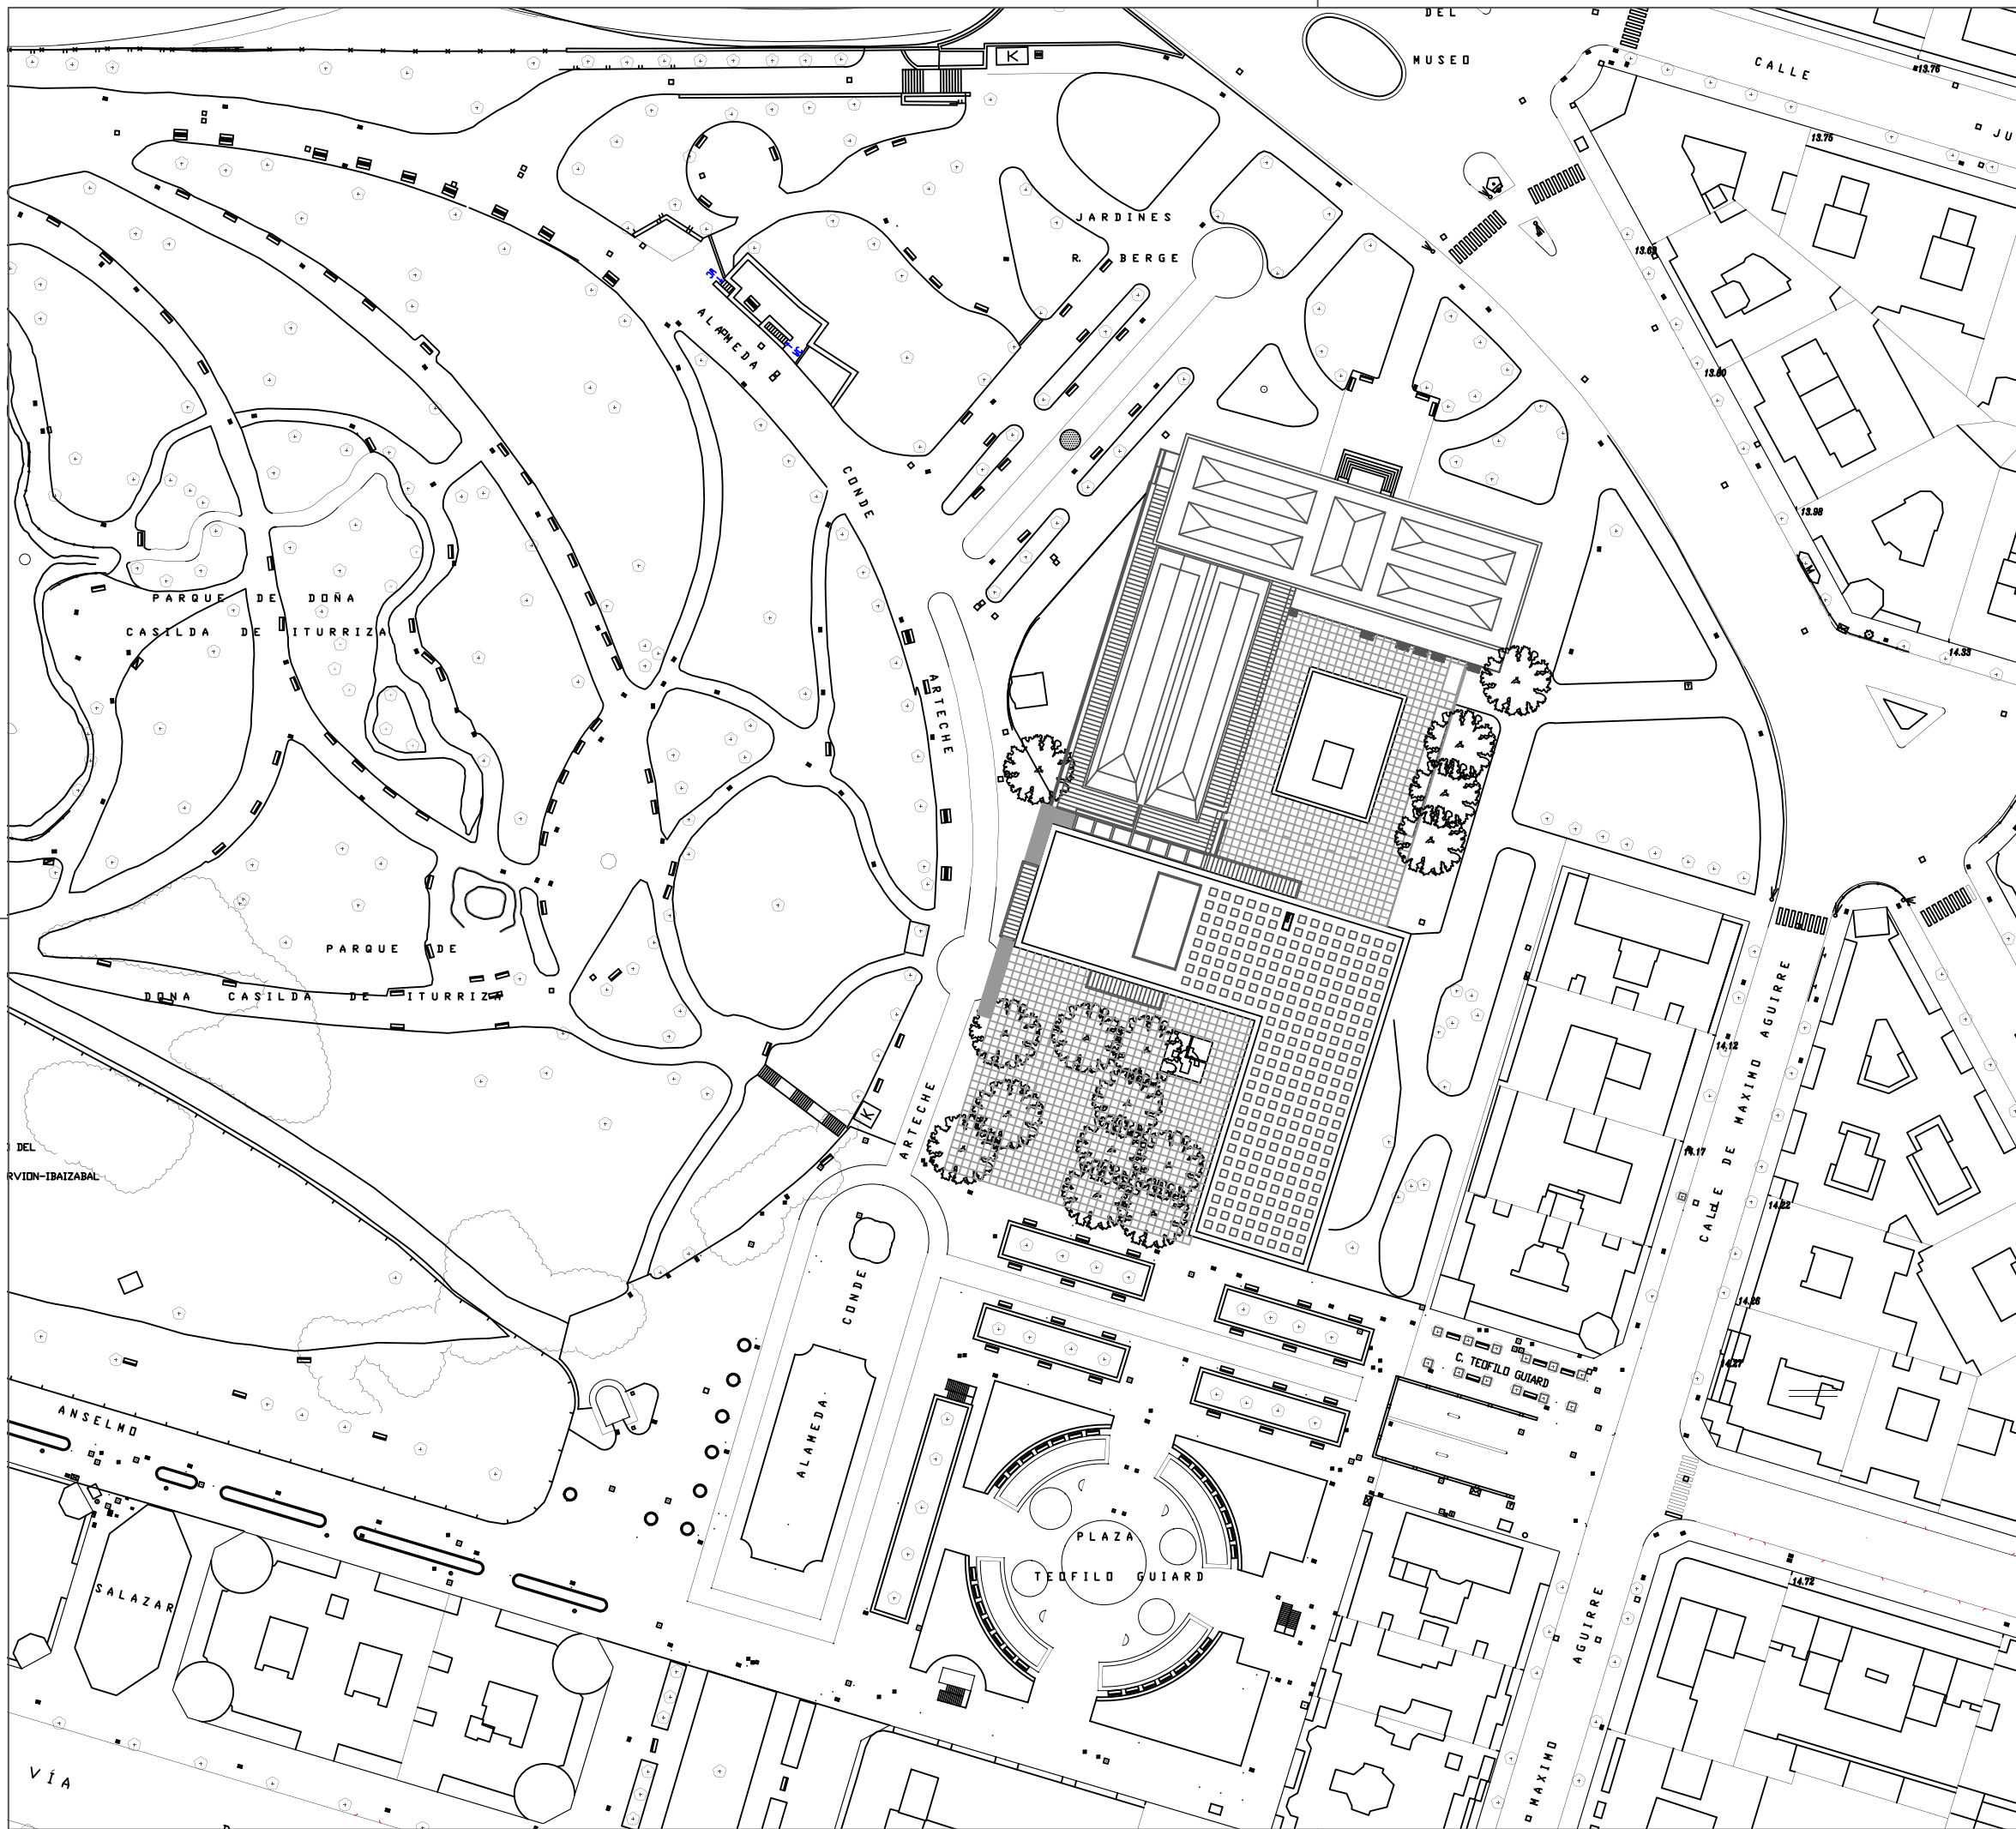


MUSEO DE BELLAS ARTES DE BILBAO BILBOKO ARTE EDER MUSEOA	
PLANO Nº A.01.00	RECOPIACIÓN DE PLANOS GENERALES DEL MUSEO
PAPEL A3	ESCALA 1/1000
PLANTA DE EMPLAZAMIENTO	

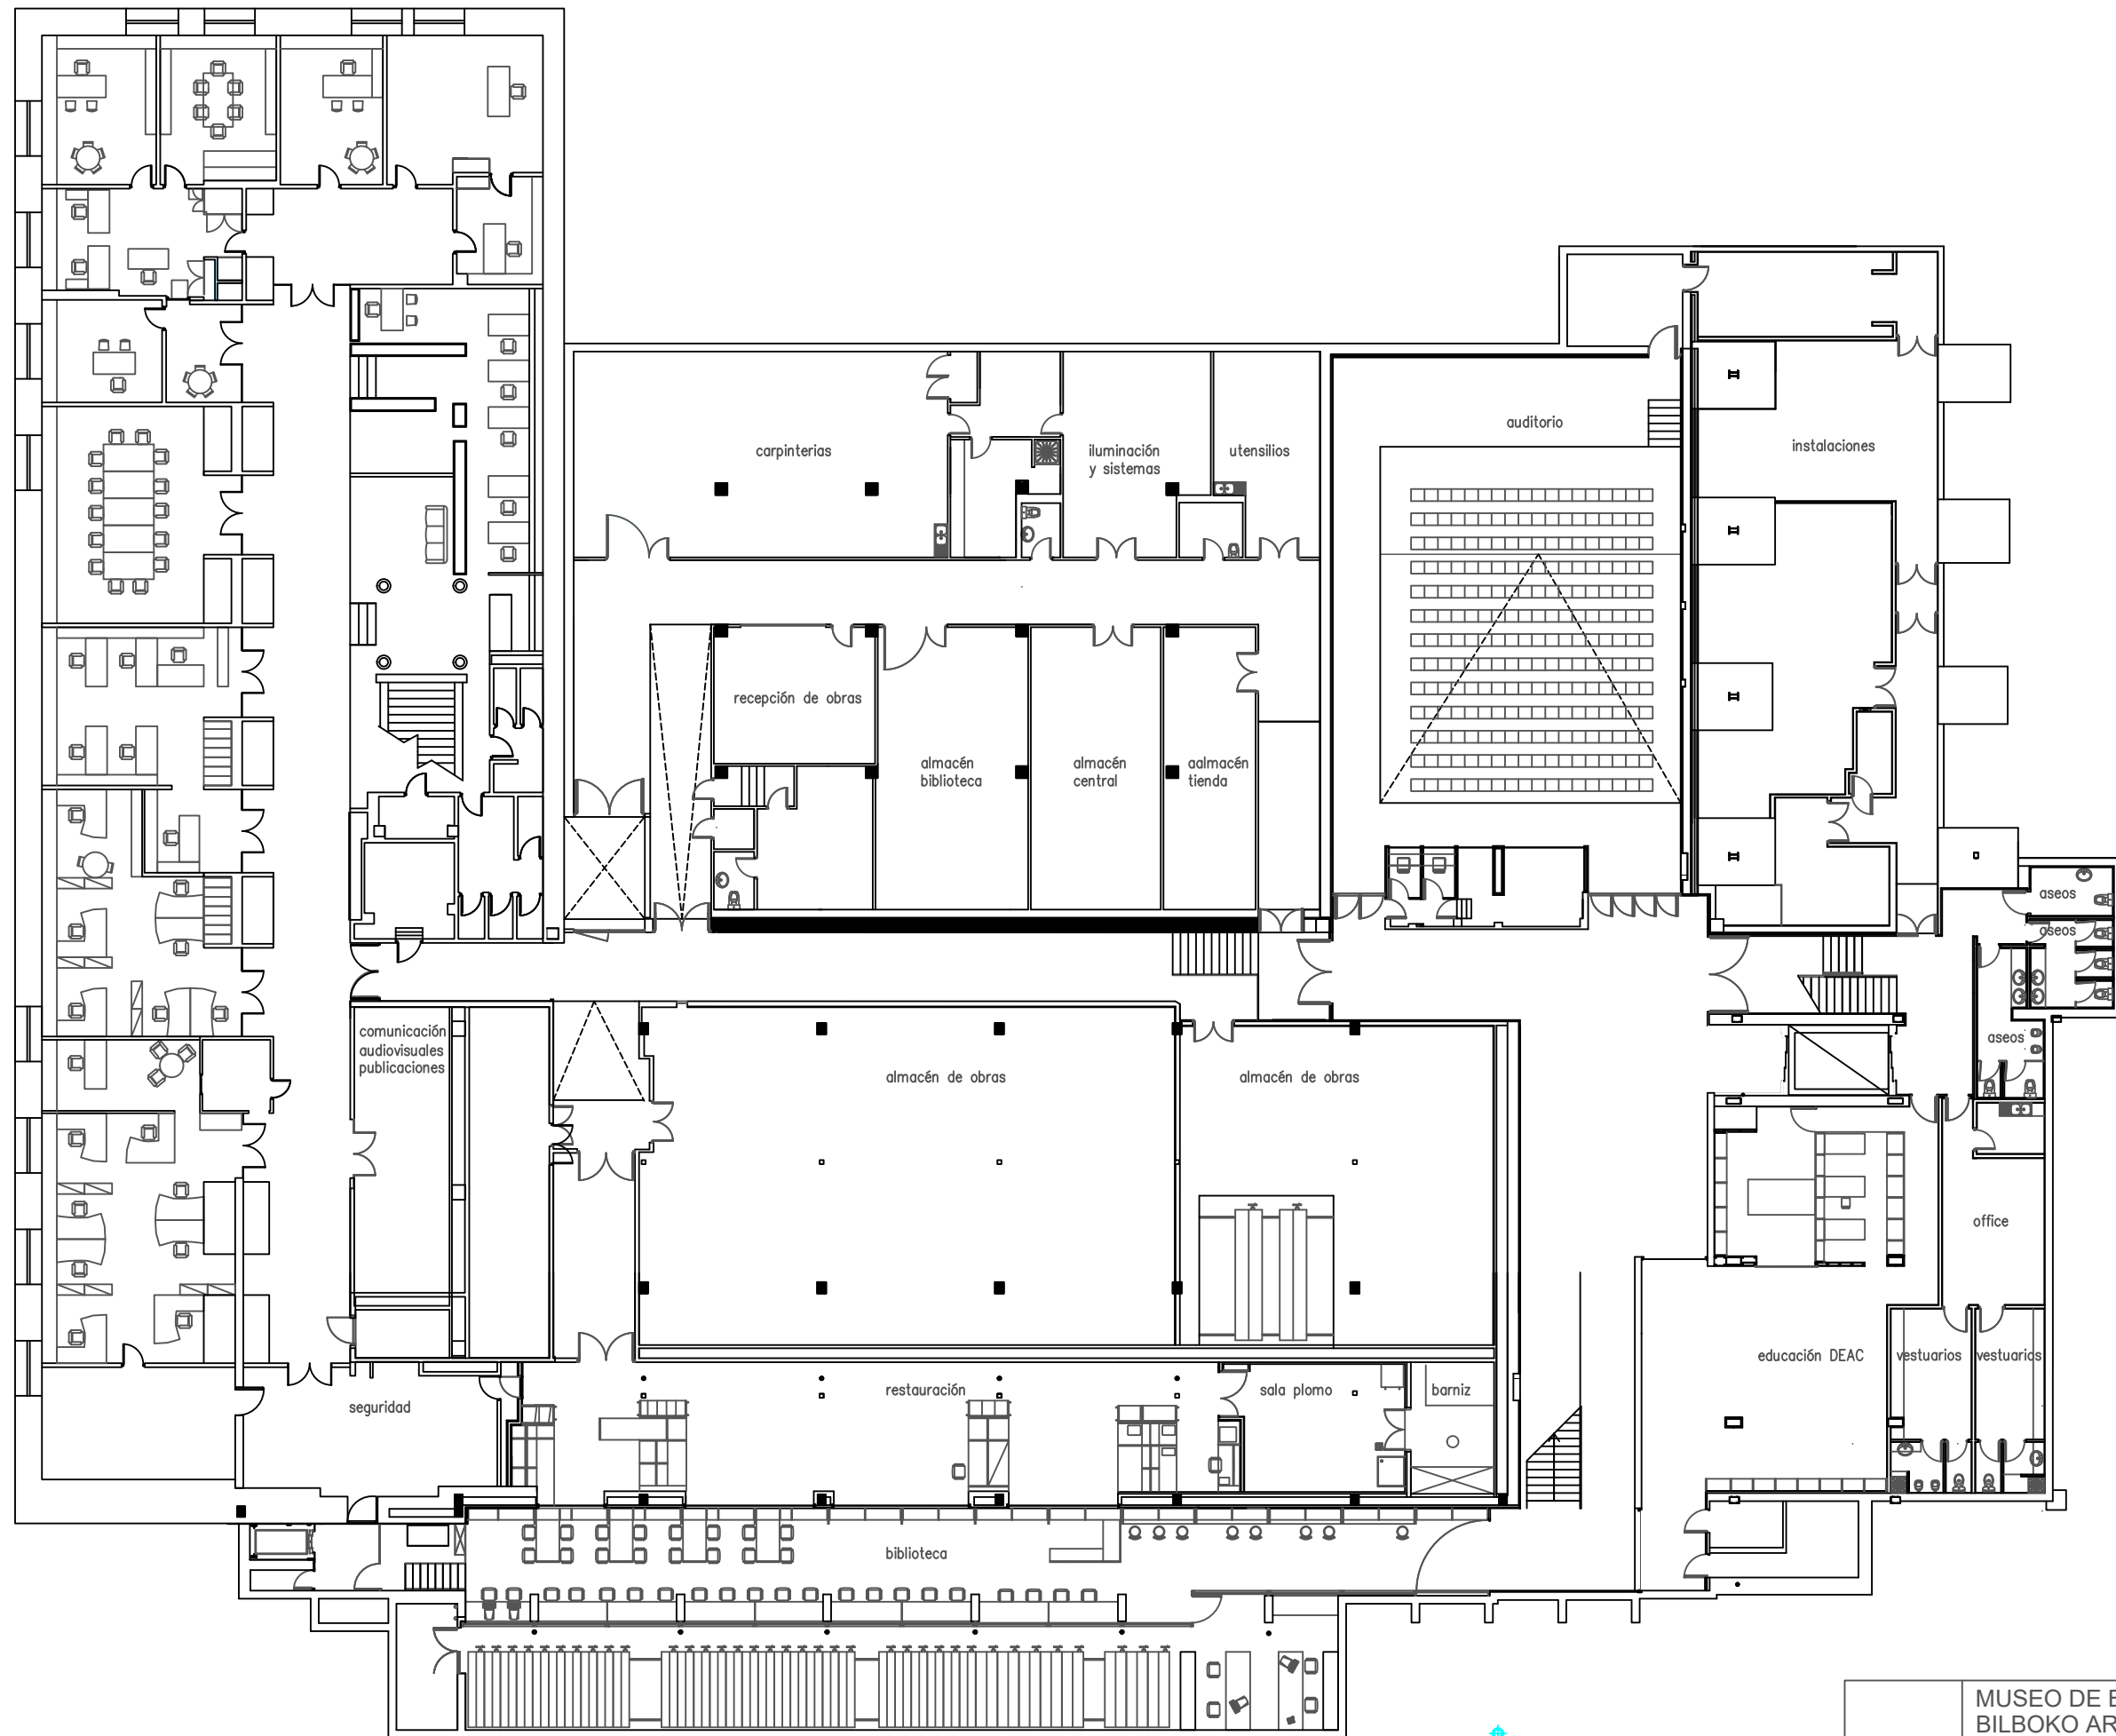


		MUSEO DE BELLAS ARTES DE BILBAO BILBOKO ARTE EDER MUSEOA	
PLANO Nº	A.01.01	PLANOS GENERALES DEL MUSEO	
PAPEL	A3	ESCALA	1/250
		PLANTA SÓTANO 1	

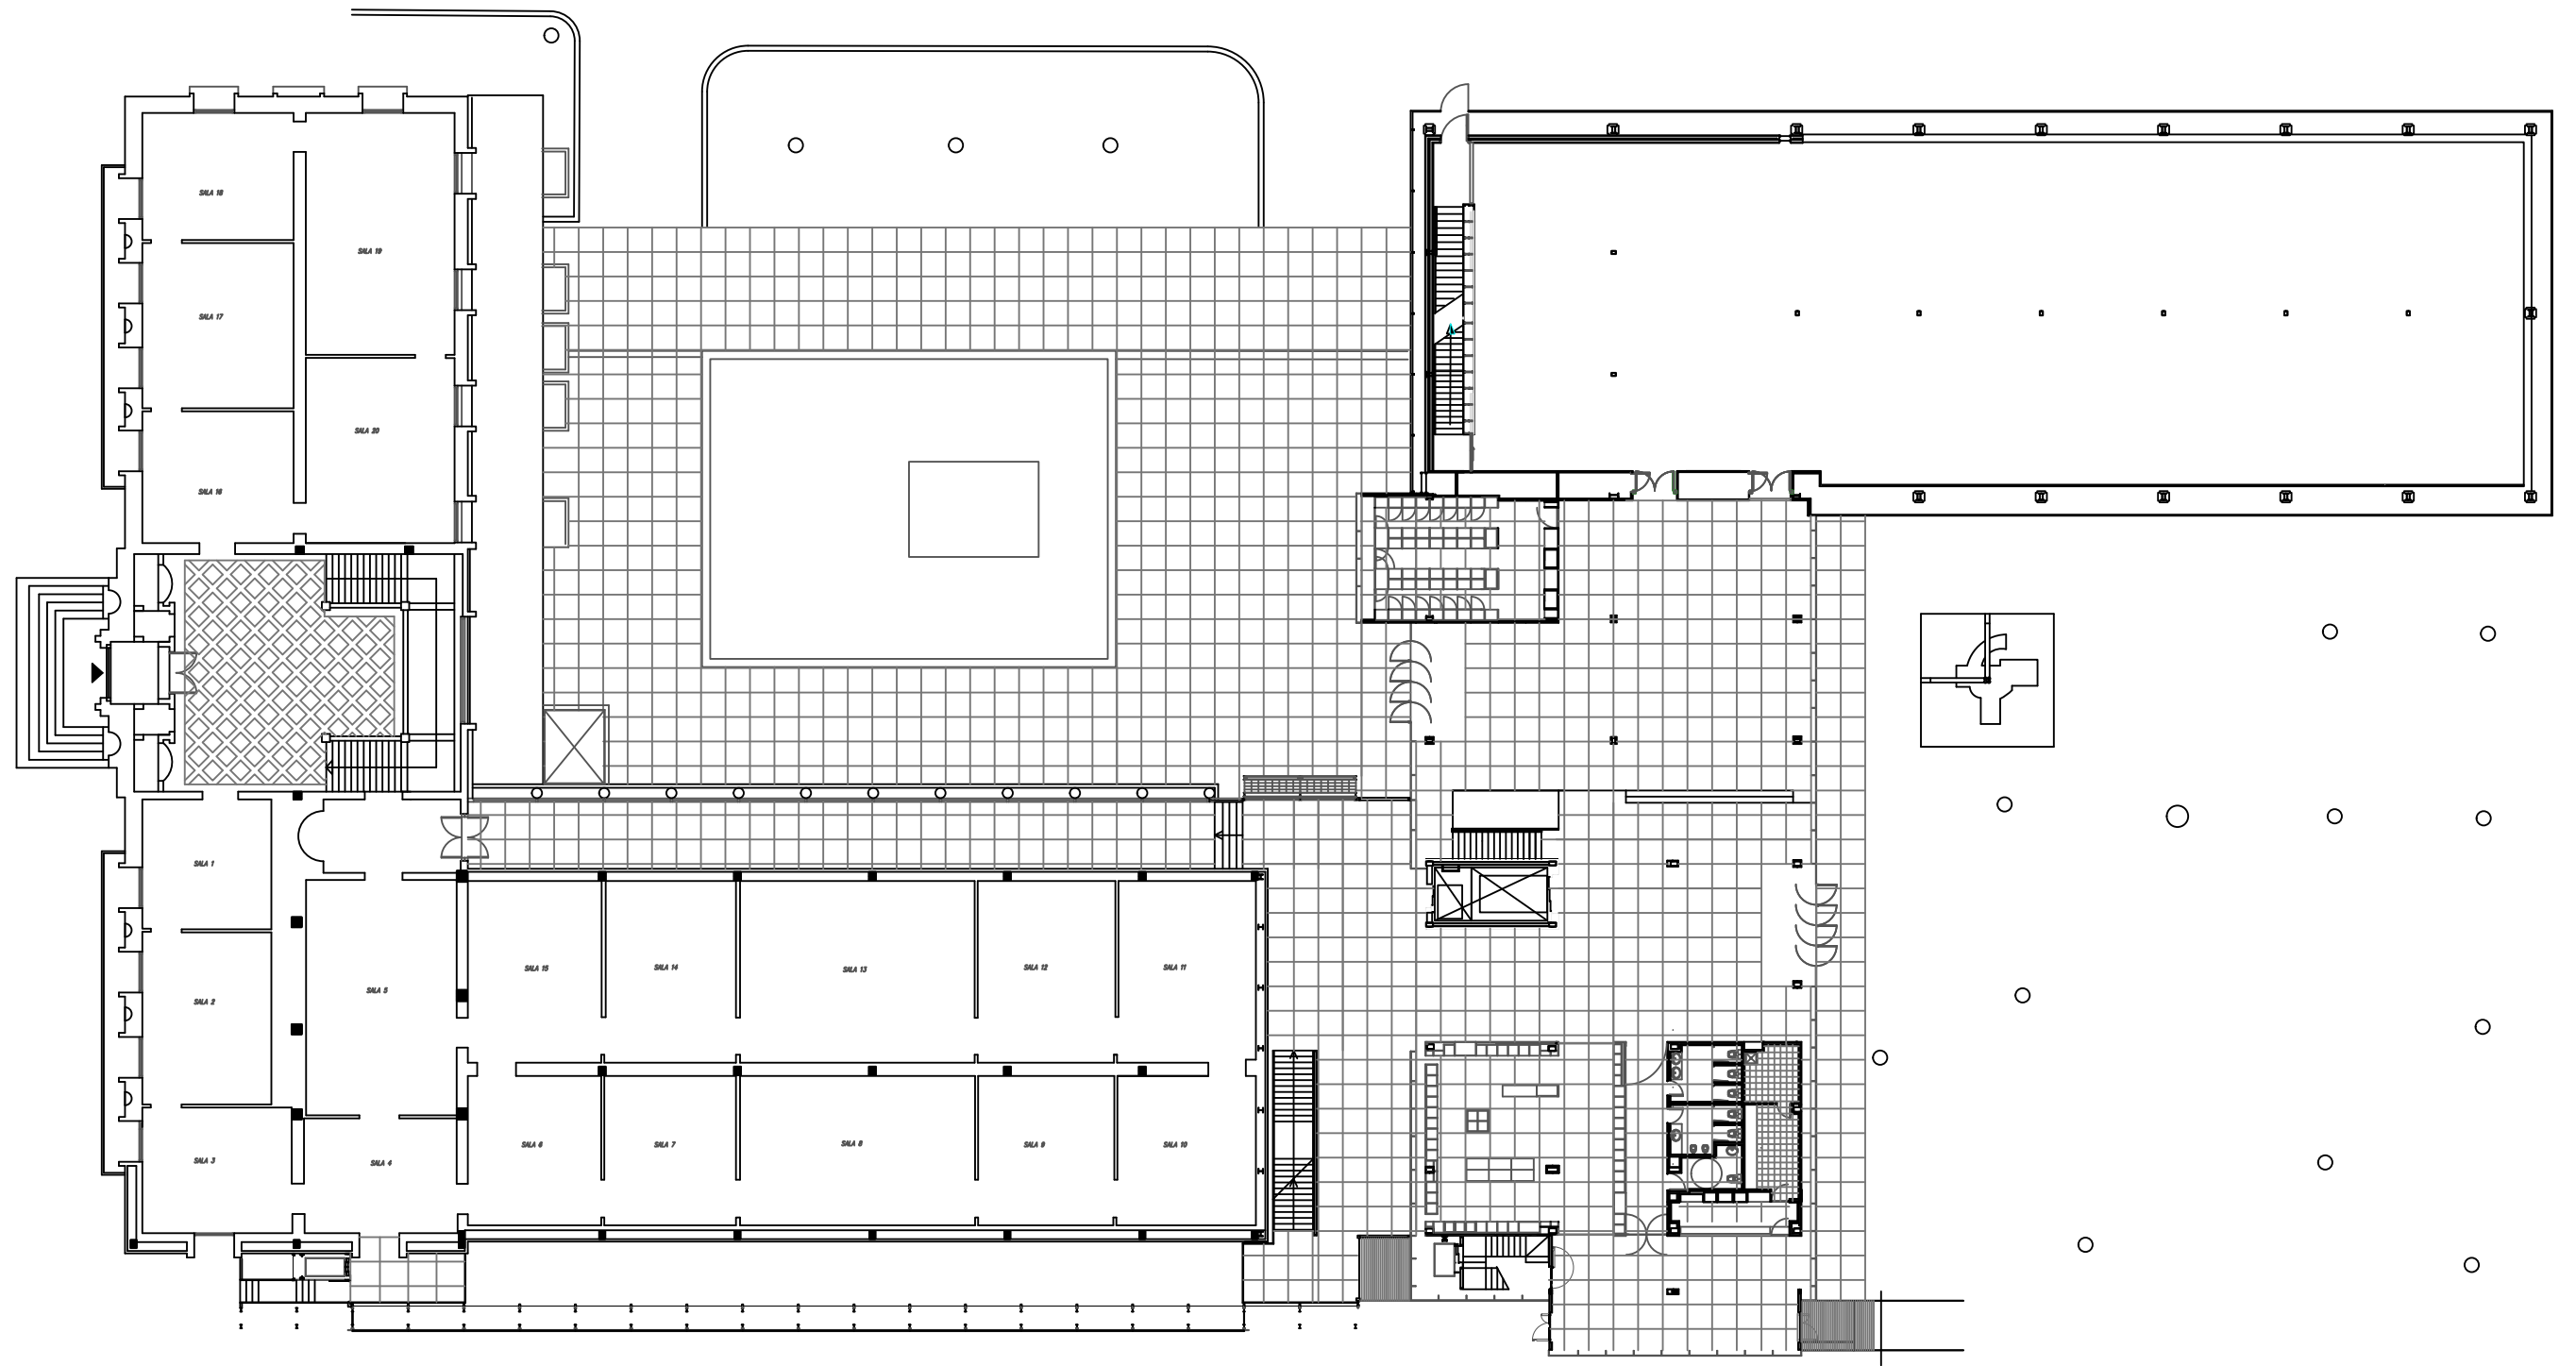


MUSEO DE BELLAS ARTES DE BILBAO BILBOKO ARTE EDER MUSEOA	
PLANO Nº A.01.02	RECOPIACIÓN DE PLANOS GENERALES DEL MUSEO
PAPEL A3	ESCALA 1/350
PLANTAS GENERALES. PLANTA BAJA	

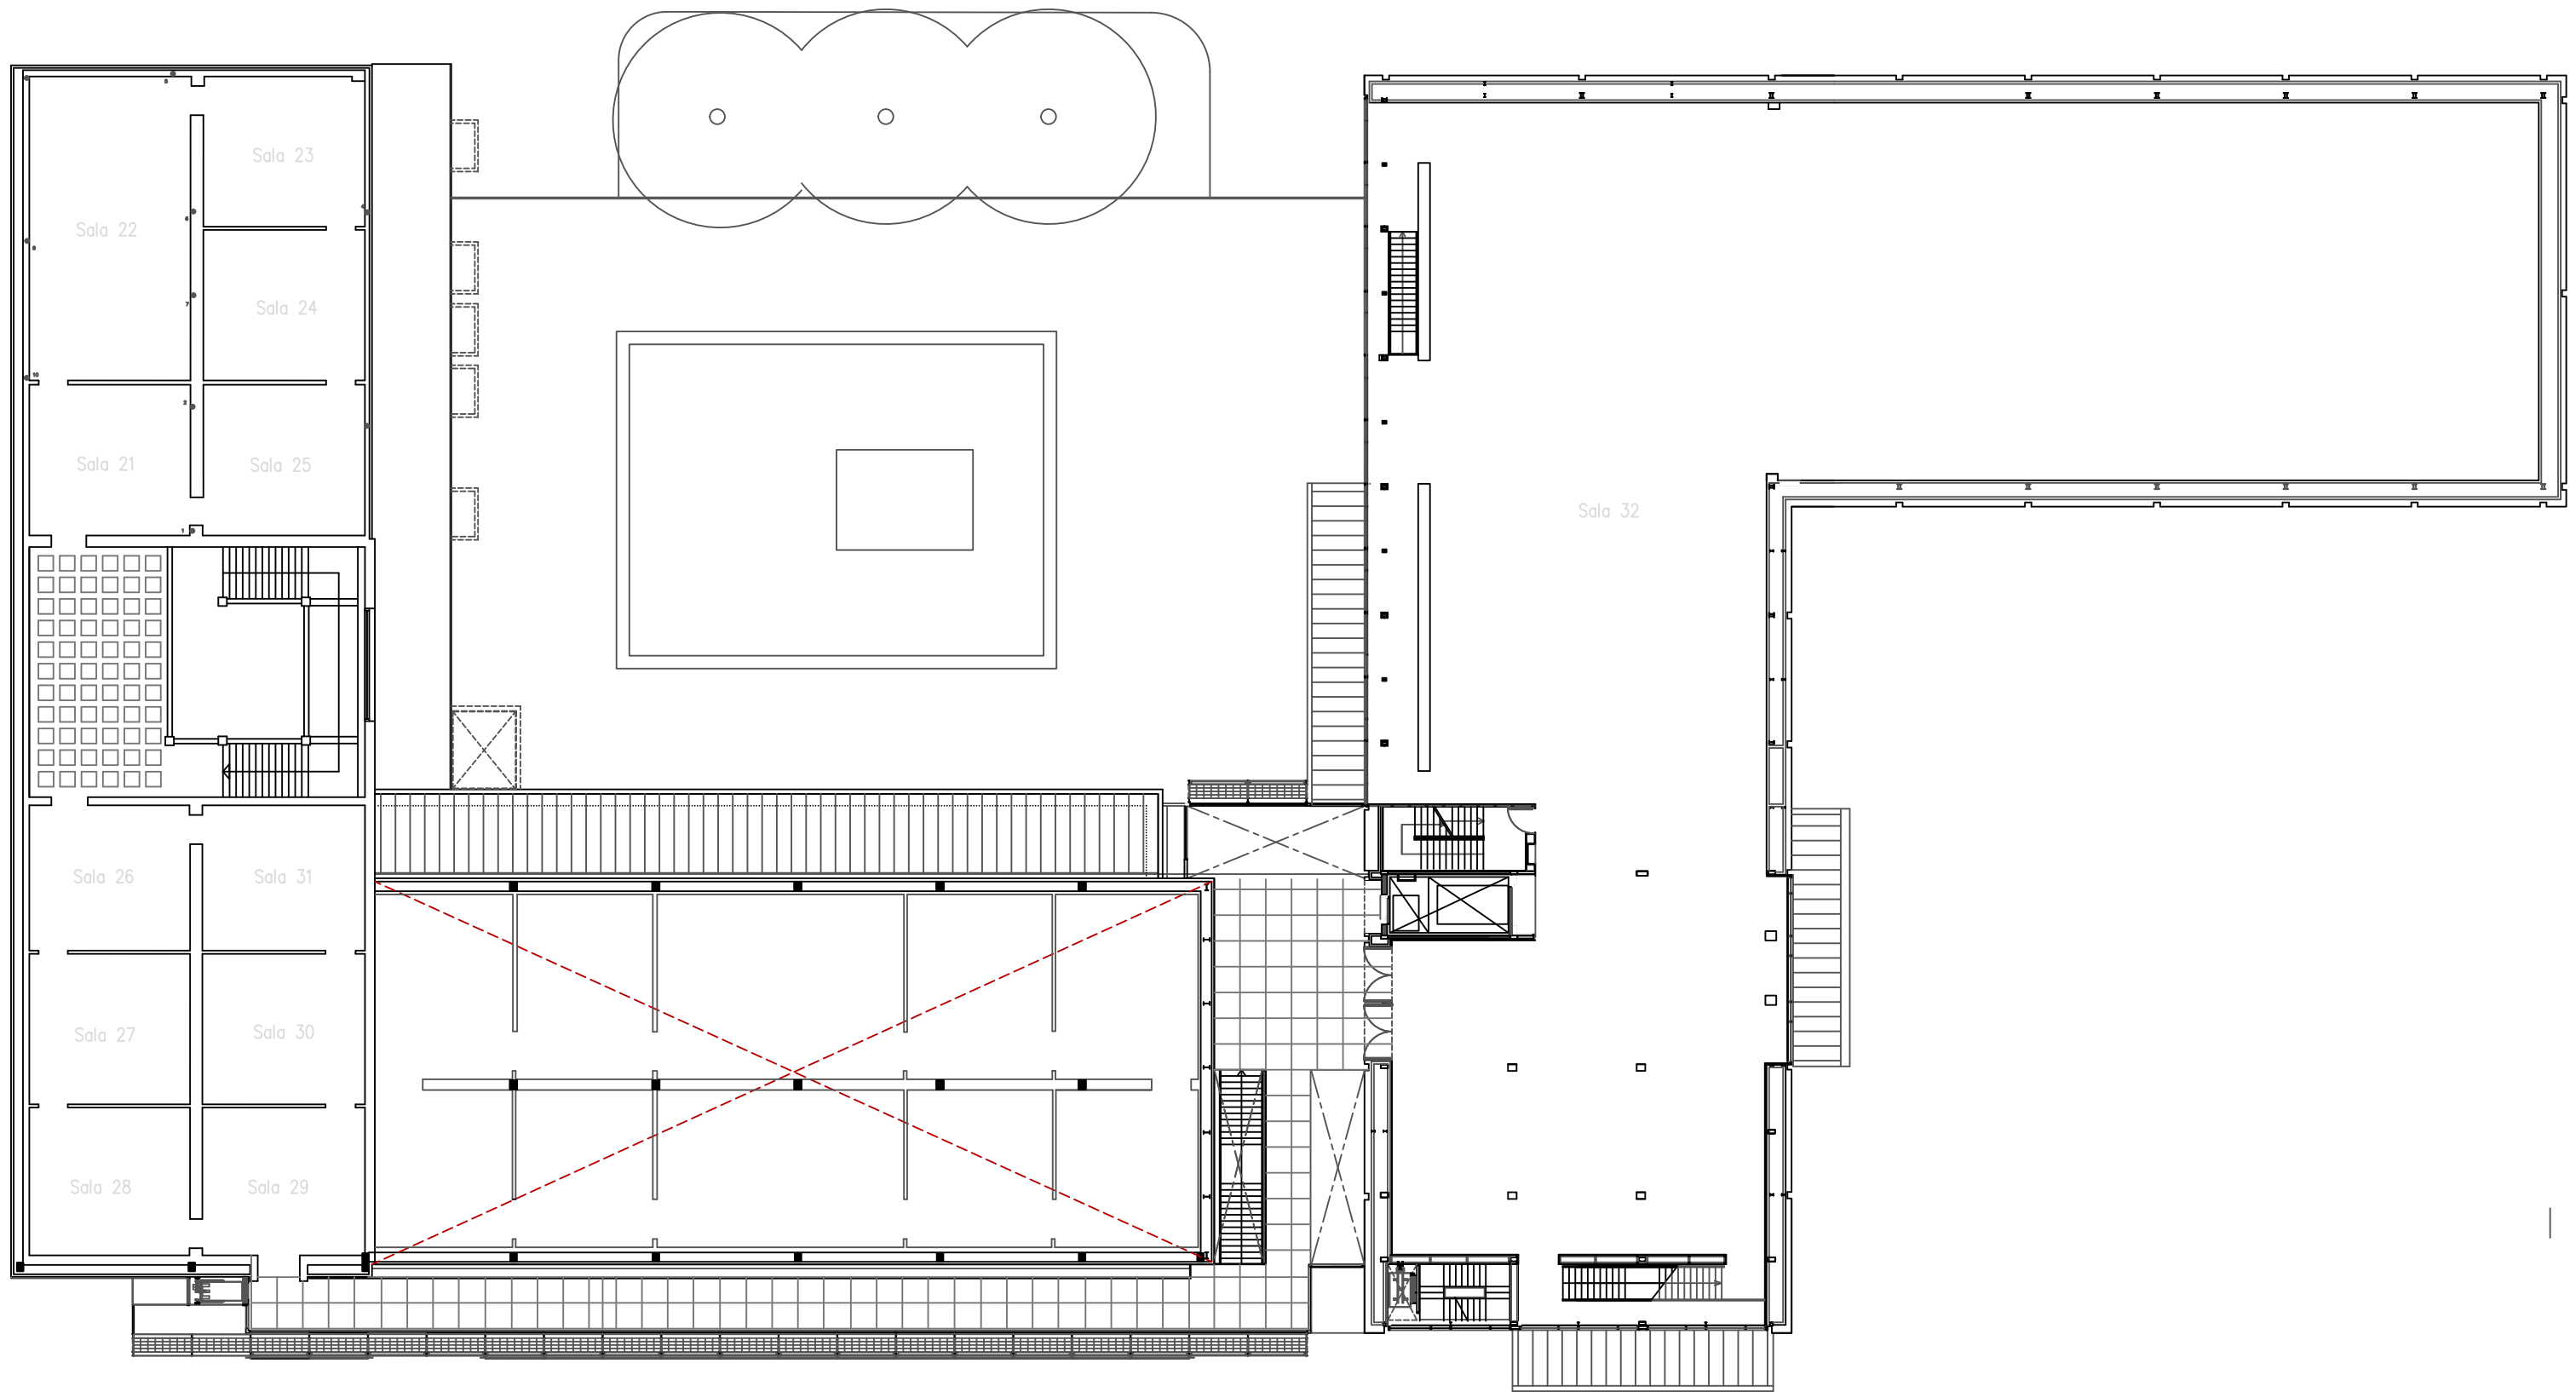


		MUSEO DE BELLAS ARTES DE BILBAO BILBOKO ARTE EDER MUSEOA
PLANO Nº	A.01.03	RECOPIACIÓN DE PLANOS GENERALES DEL MUSEO
PAPEL	A3	ESCALA 1/300
		PLANTAS GENERALES. PLANTA PRIMERA

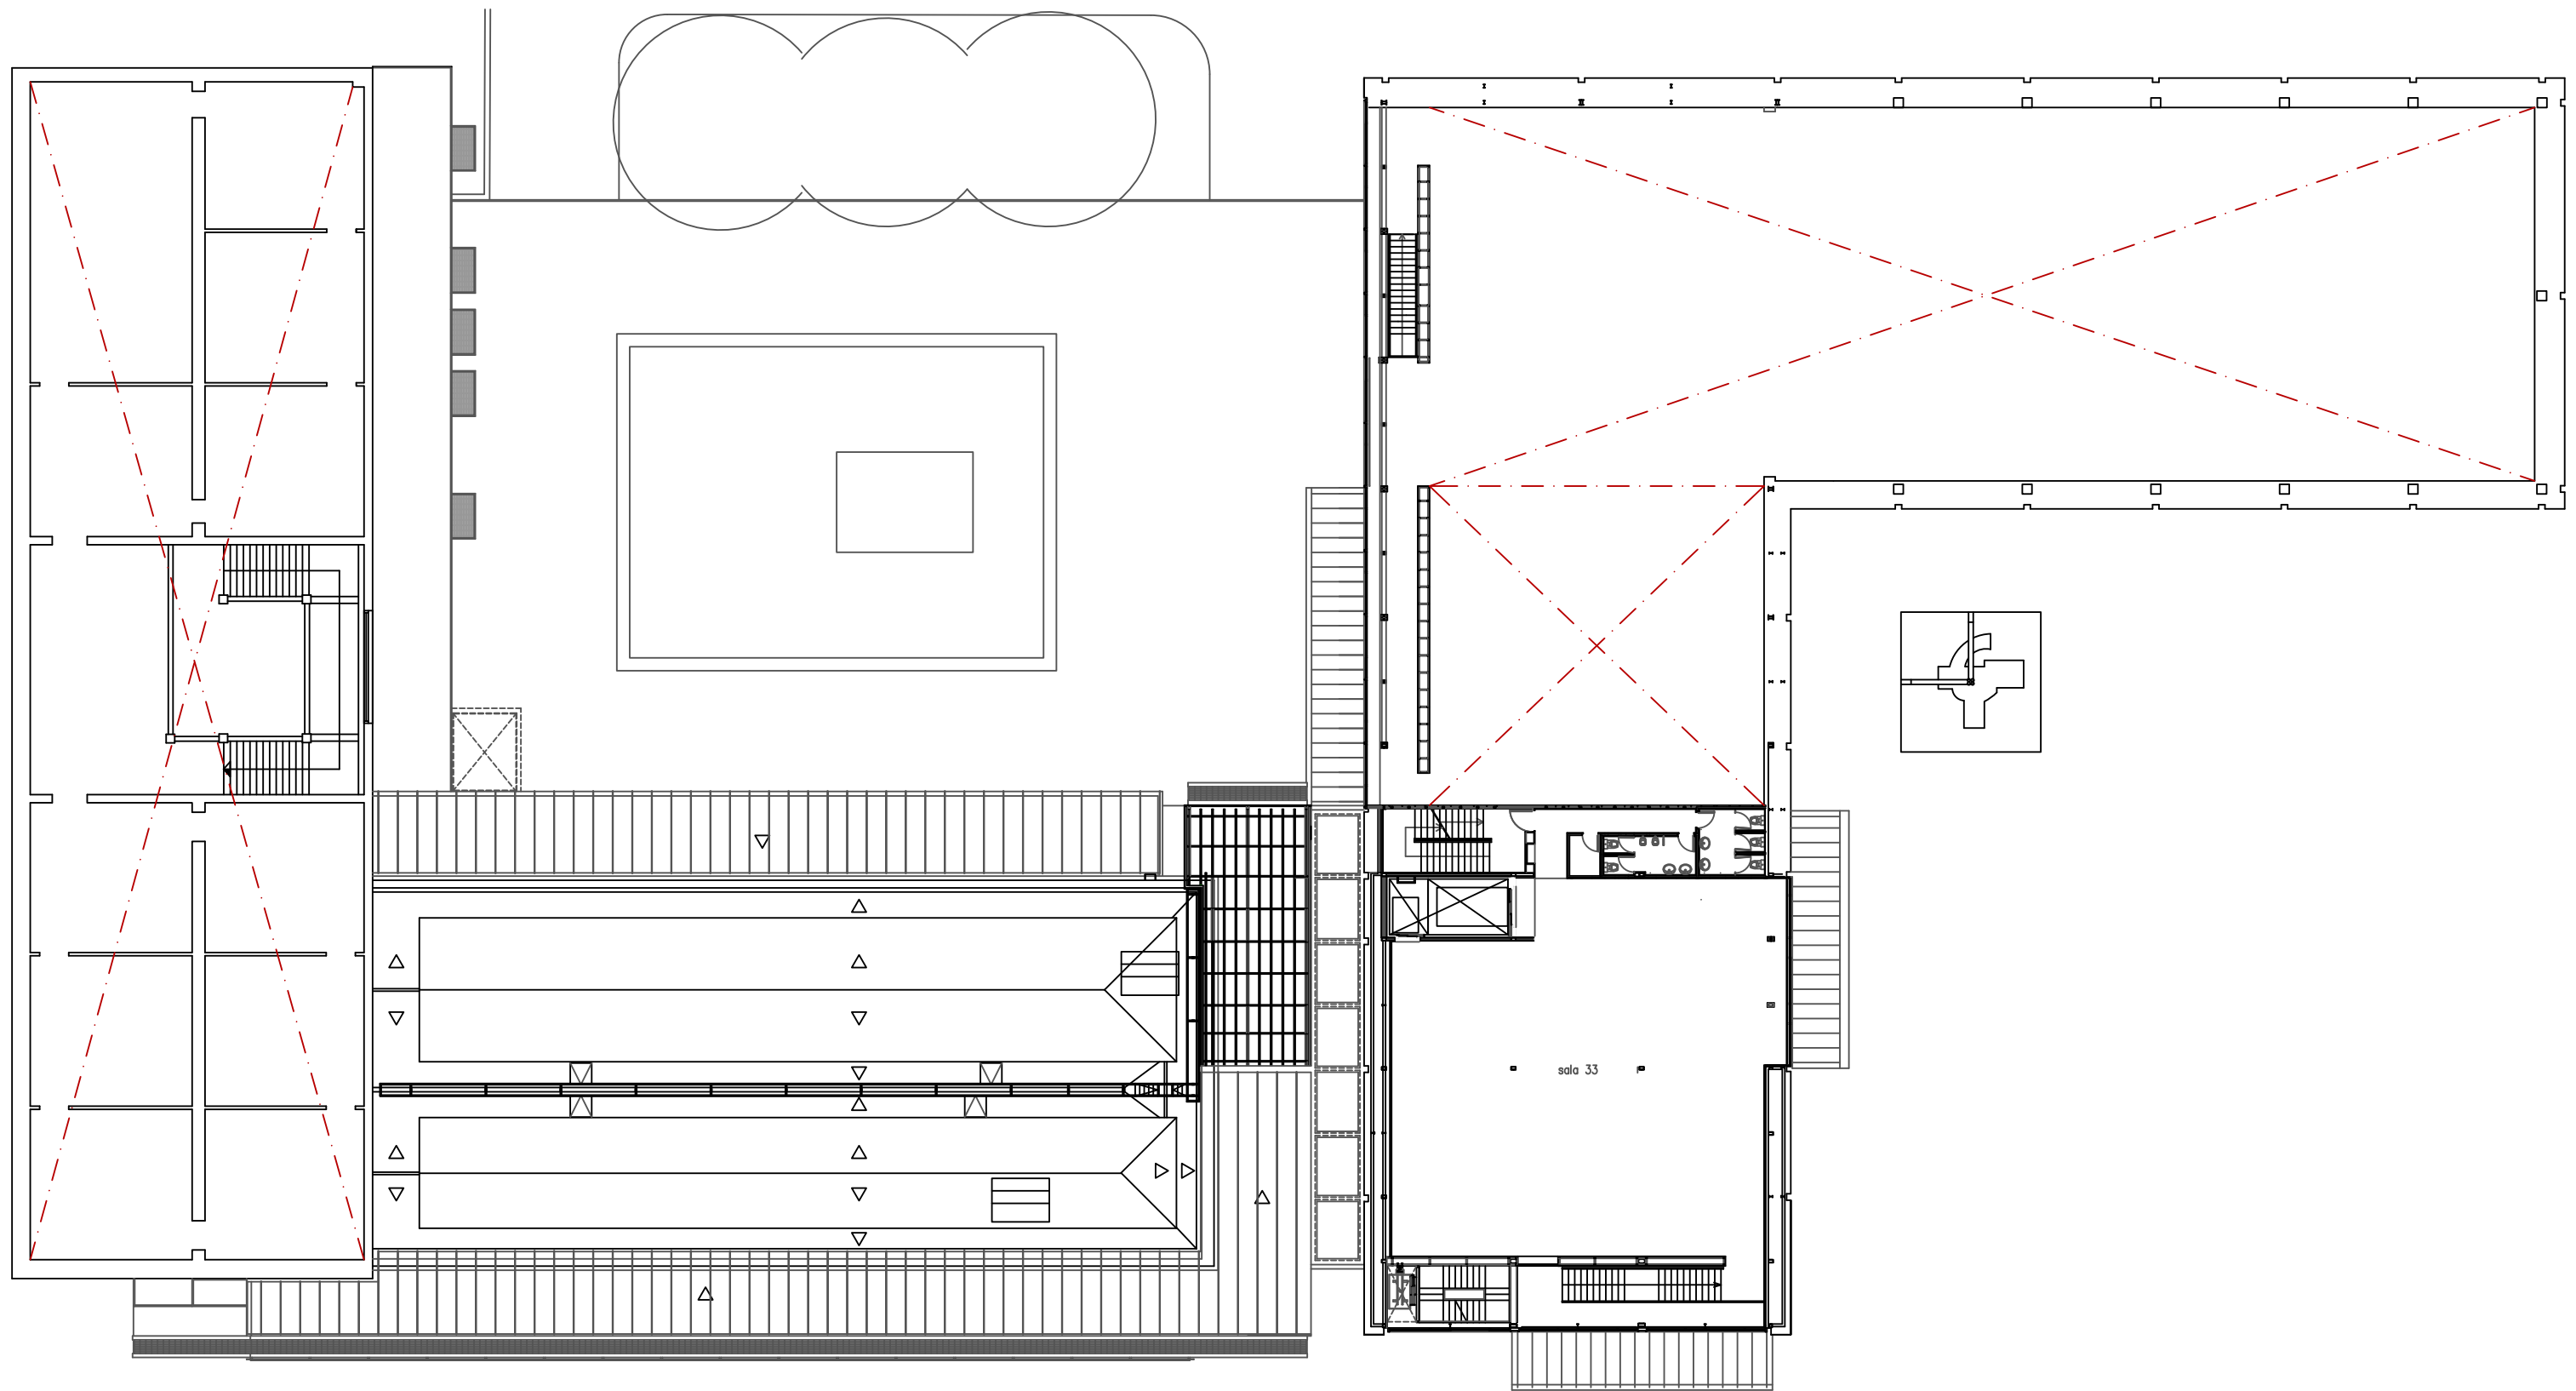

MUSEO DE BELLAS ARTES DE BILBAO BILBOKO ARTE EDER MUSEOA	
PLANO Nº A.01.04	PLANOS GENERALES DEL MUSEO
PAPEL A3	ESCALA 1/300
PLANTAS GENERALES. PLANTA ENTREPLANTA	

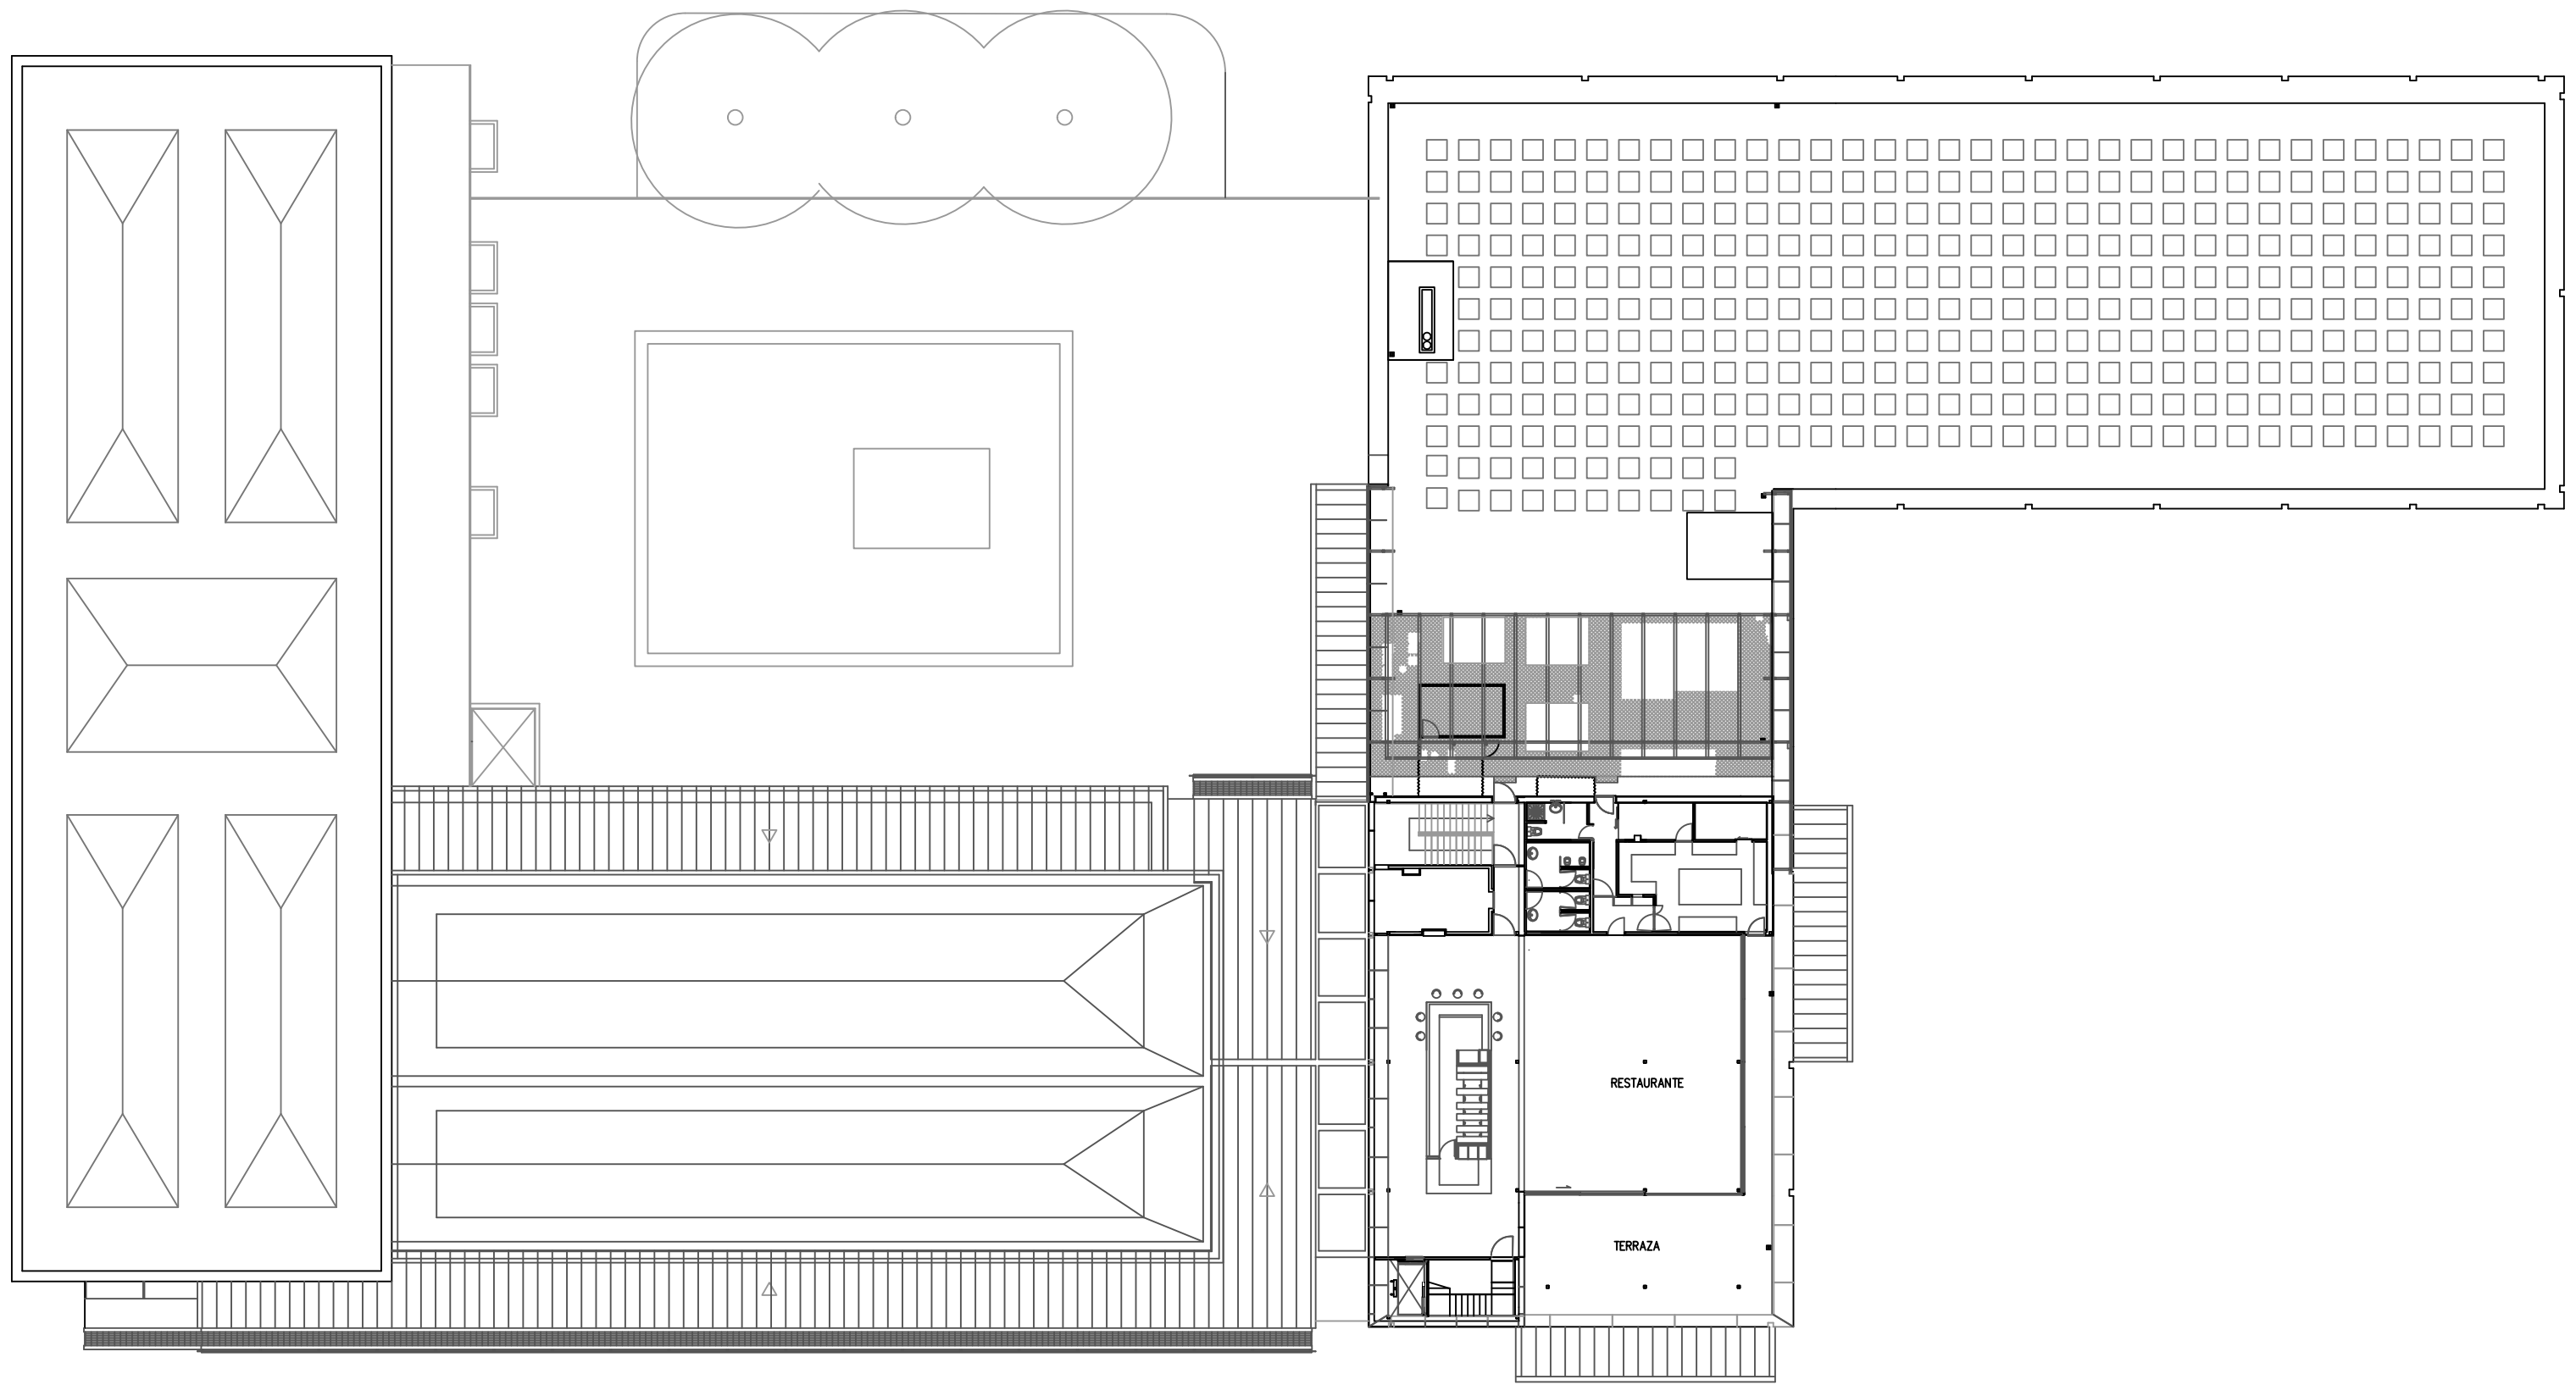


		MUSEO DE BELLAS ARTES DE BILBAO BILBOKO ARTE EDER MUSEOA
PLANO Nº	A.01.05	RECOPIACIÓN DE PLANOS GENERALES DEL MUSEO
PAPEL	ESCALA	PLANTAS GENERALES. PLANTA ÁTICO
A3	1/300	

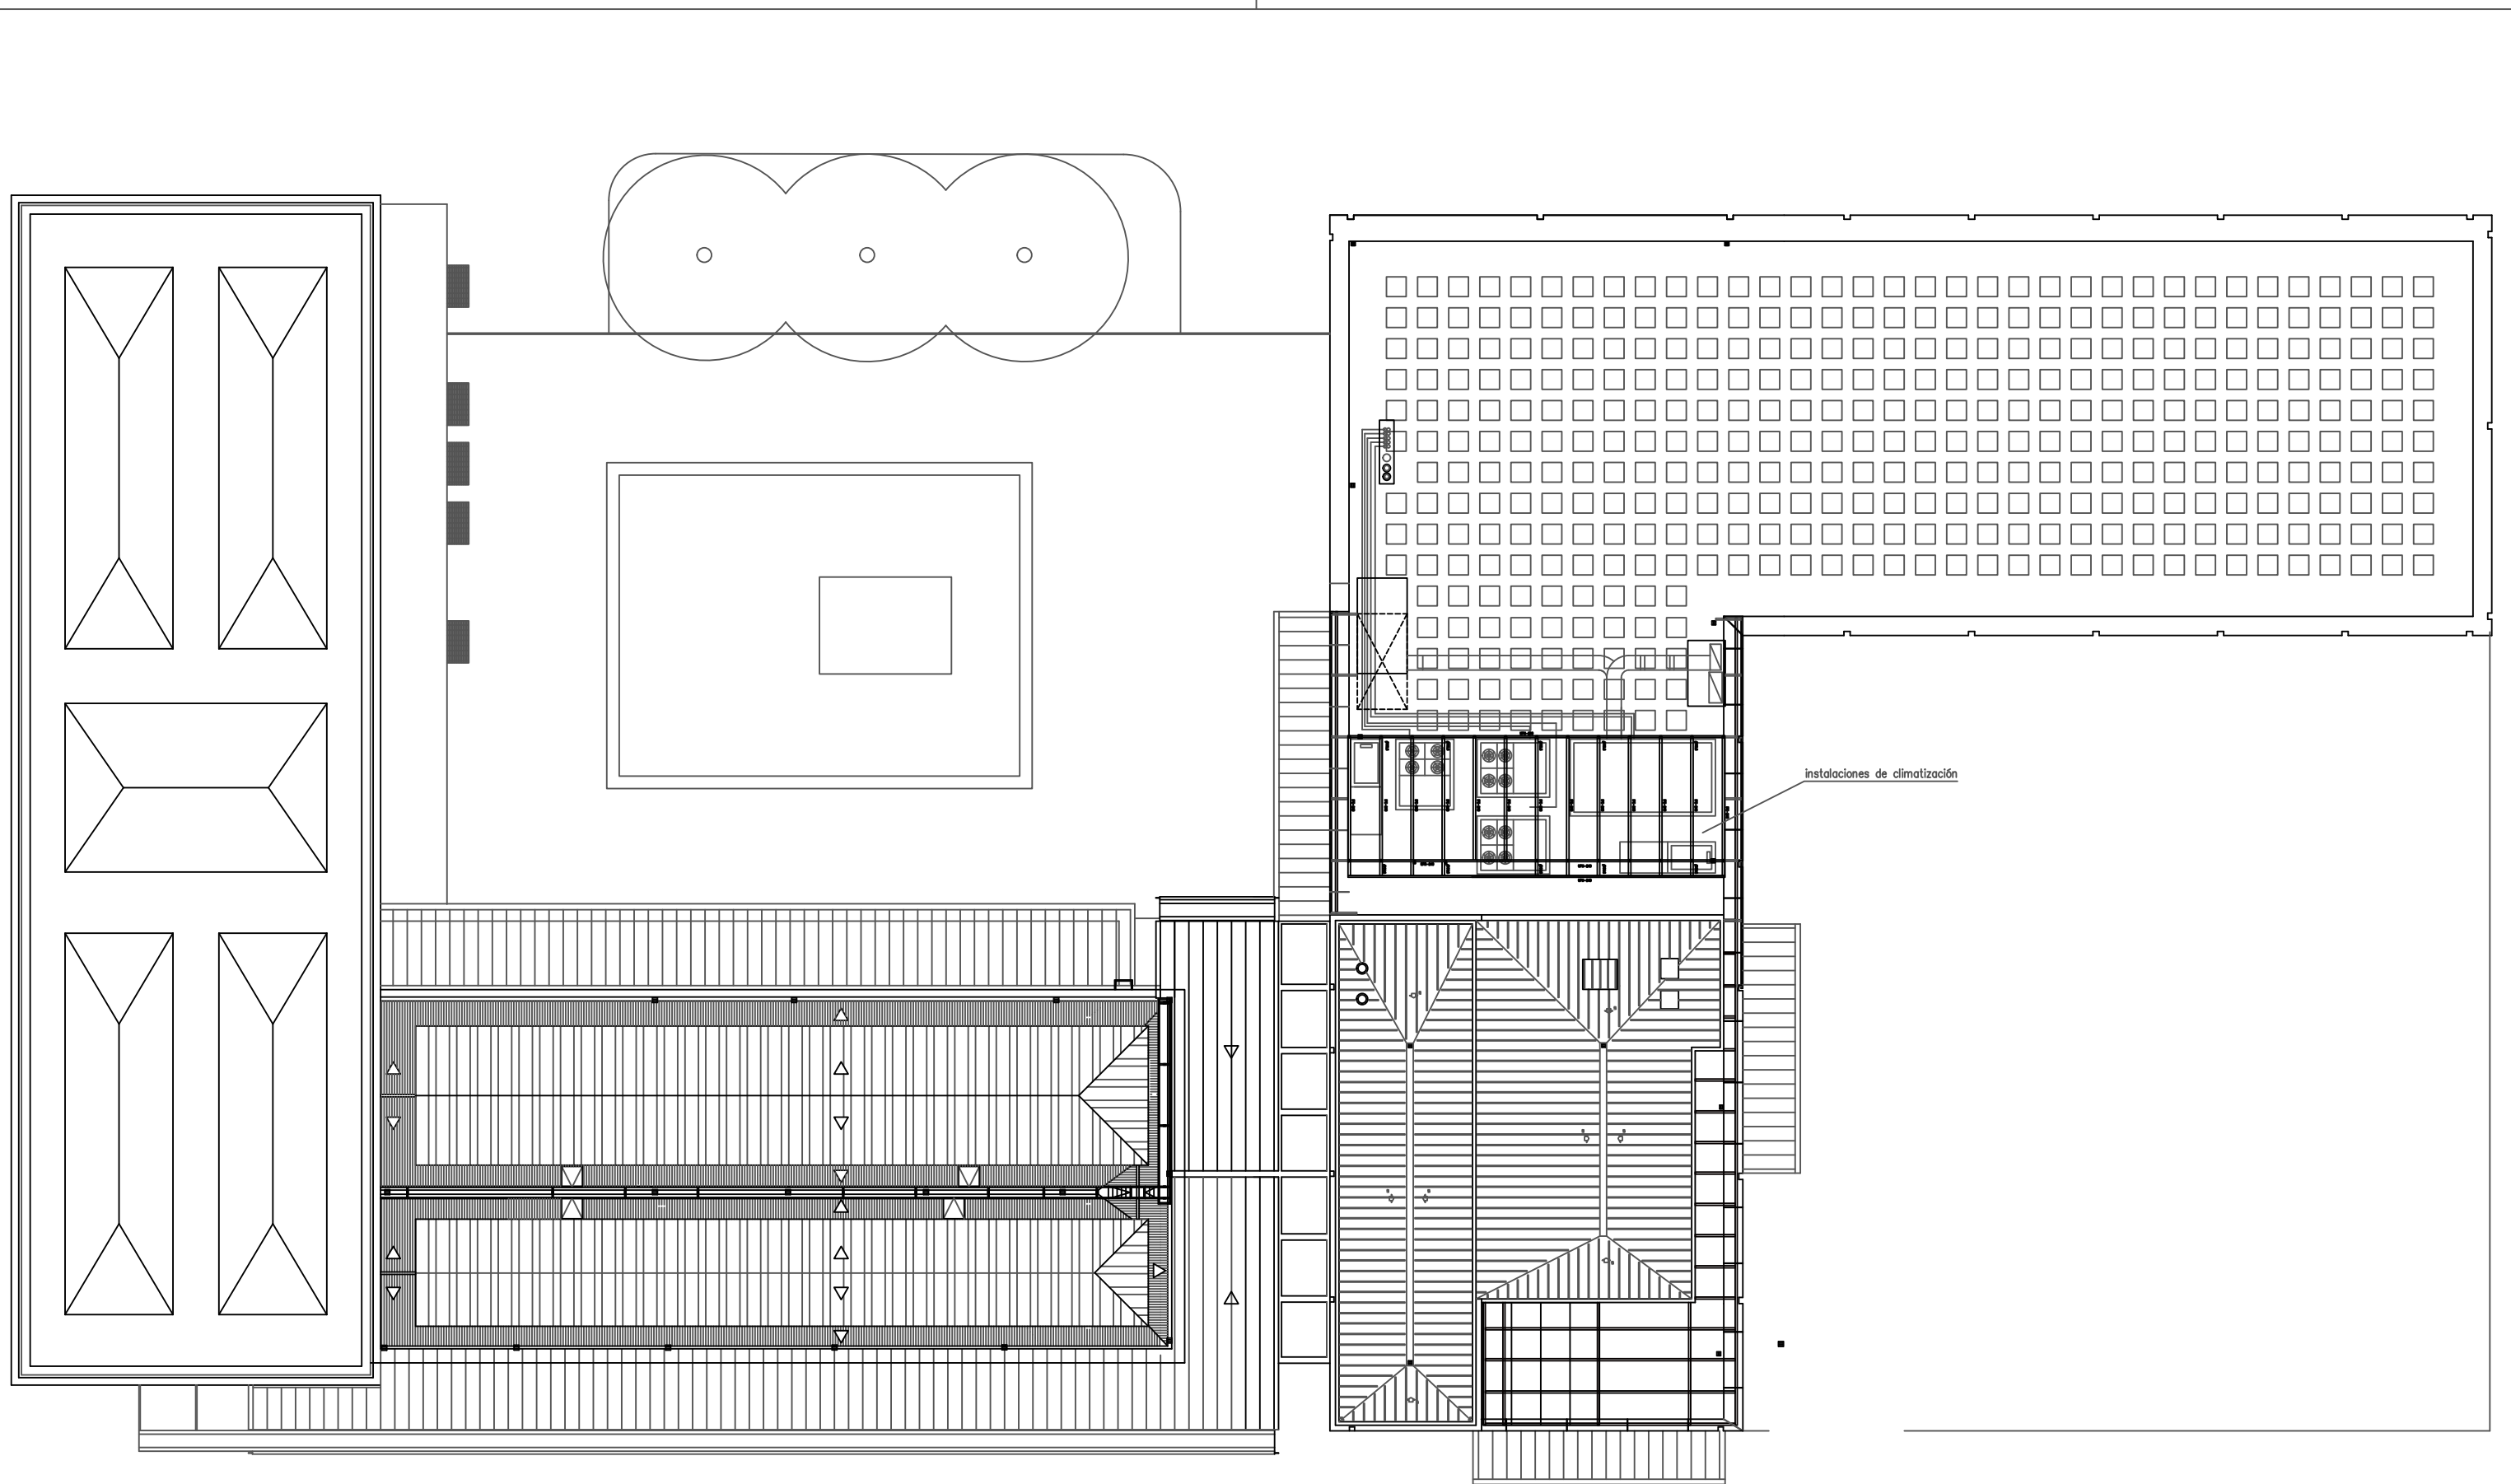


instalaciones de climatización


		MUSEO DE BELLAS ARTES DE BILBAO BILBOKO ARTE EDER MUSEOA
PLANO Nº	A.01.06	RECOPIACIÓN DE PLANOS GENERALES DEL MUSEO
PAPEL	ESCALA	PLANTAS GENERALES. PLANTA CUBIERTA
A3	1/300	

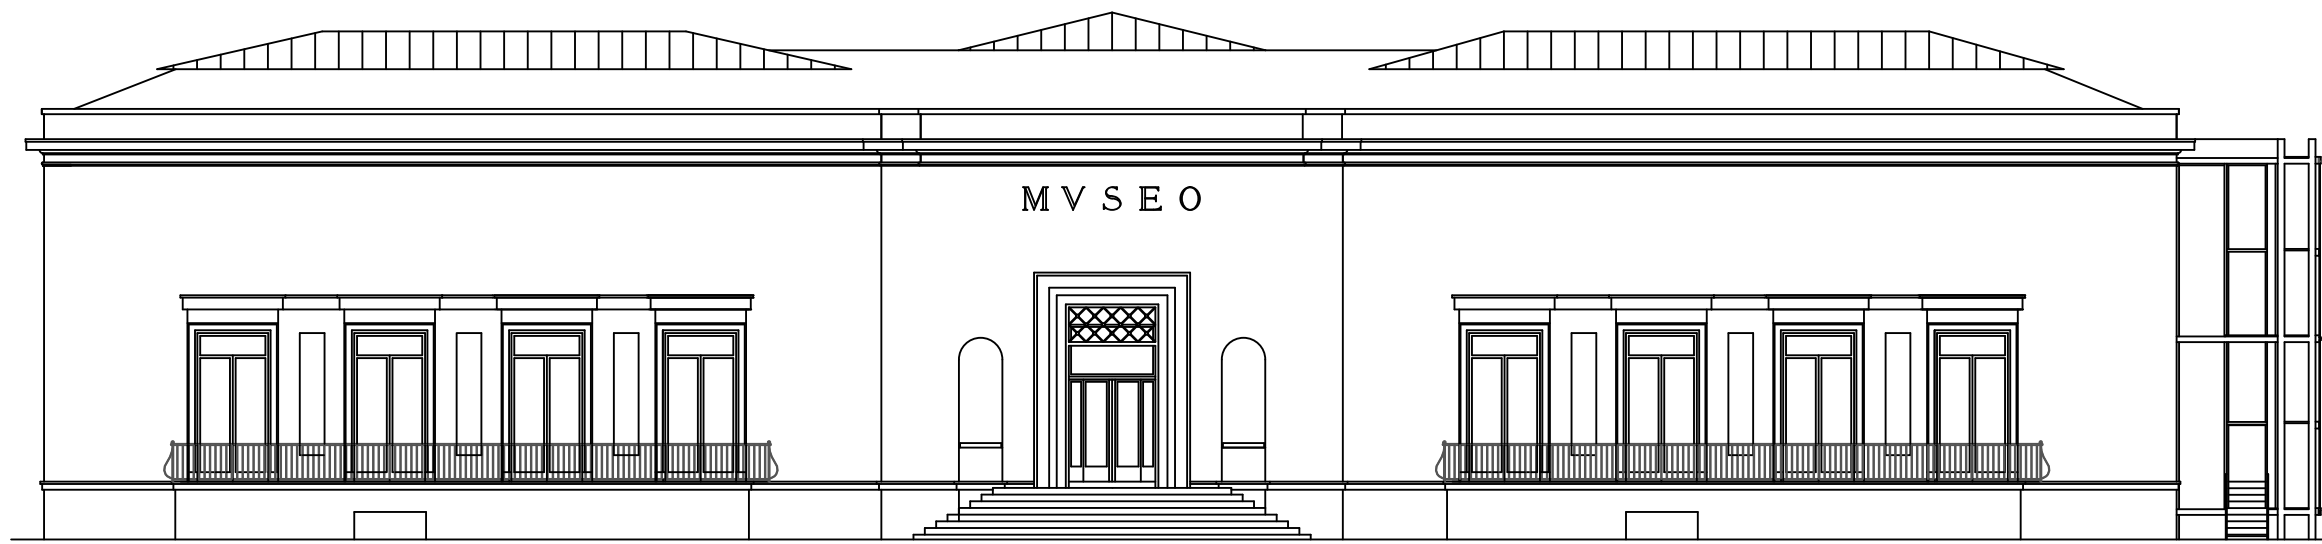


ALZADO NORTE

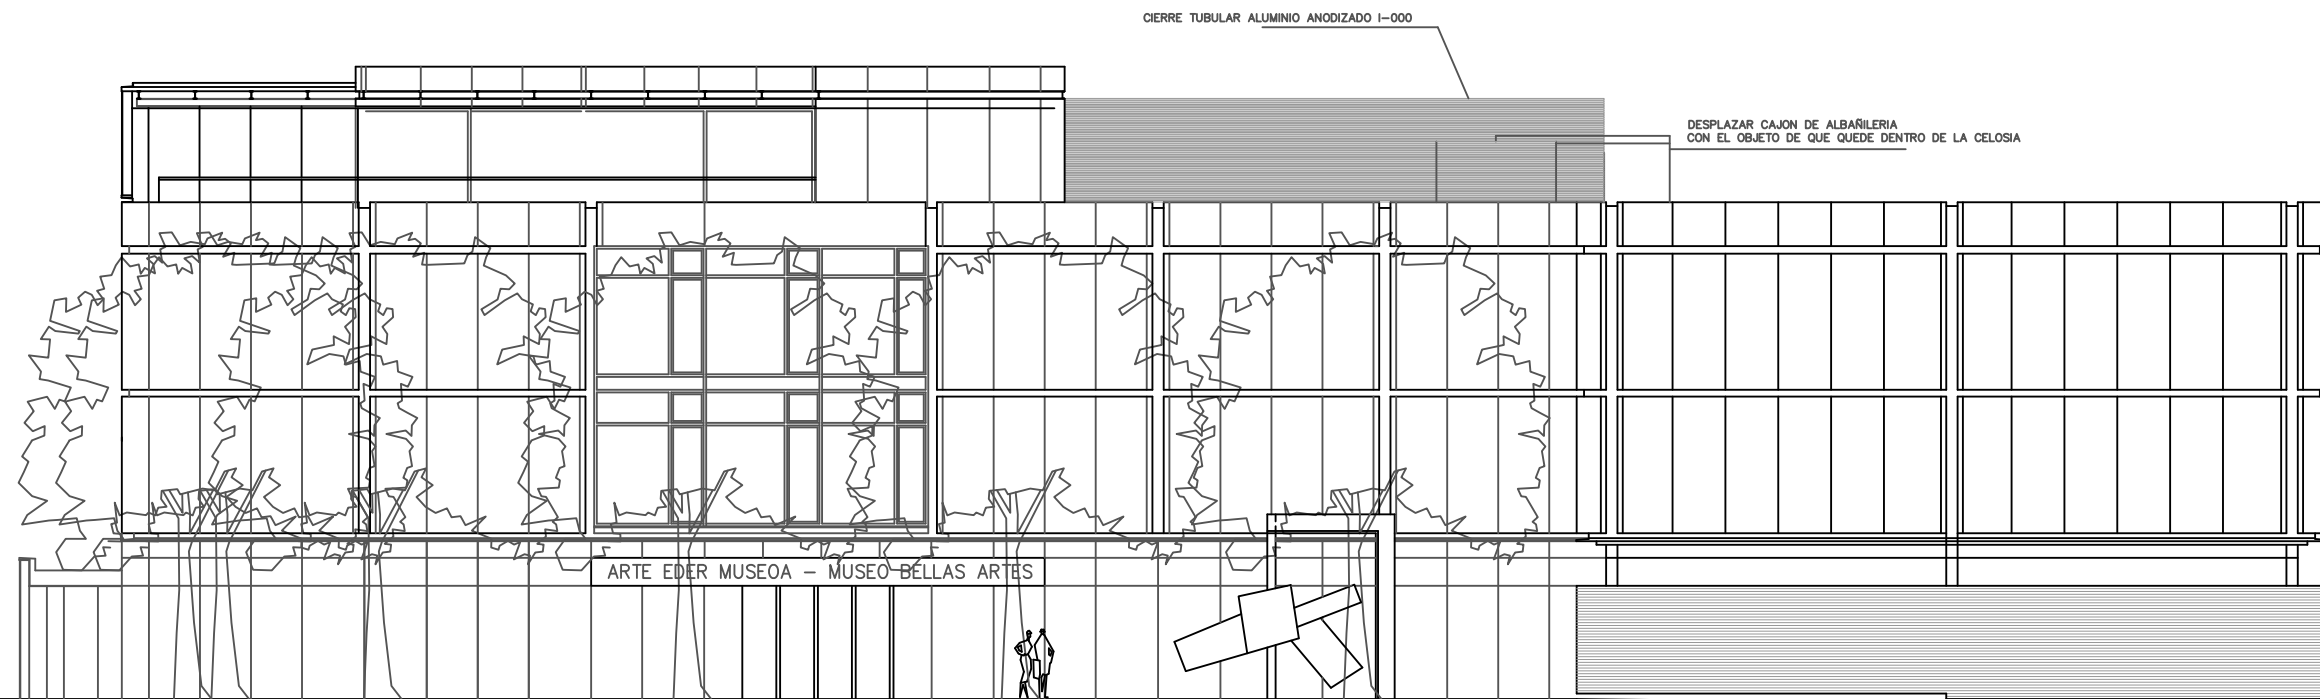


ALZADO SUR

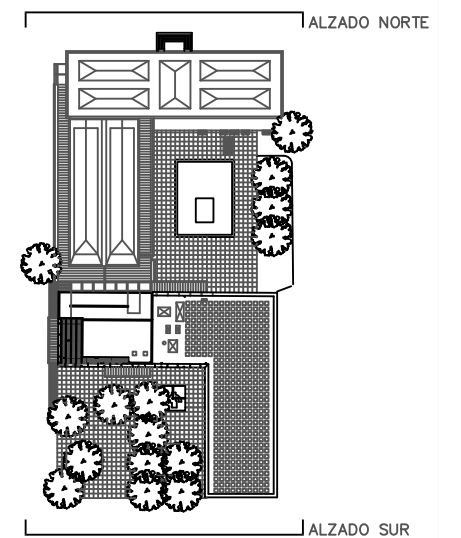

		MUSEO DE BELLAS ARTES DE BILBAO BILBOKO ARTE EDER MUSEOA
PLANO Nº A.02.01	RECOPIACIÓN DE PLANOS GENERALES DEL MUSEO	
PAPEL A3	ESCALA 1/350	ALZADOS GENERALES. NORTE Y SUR

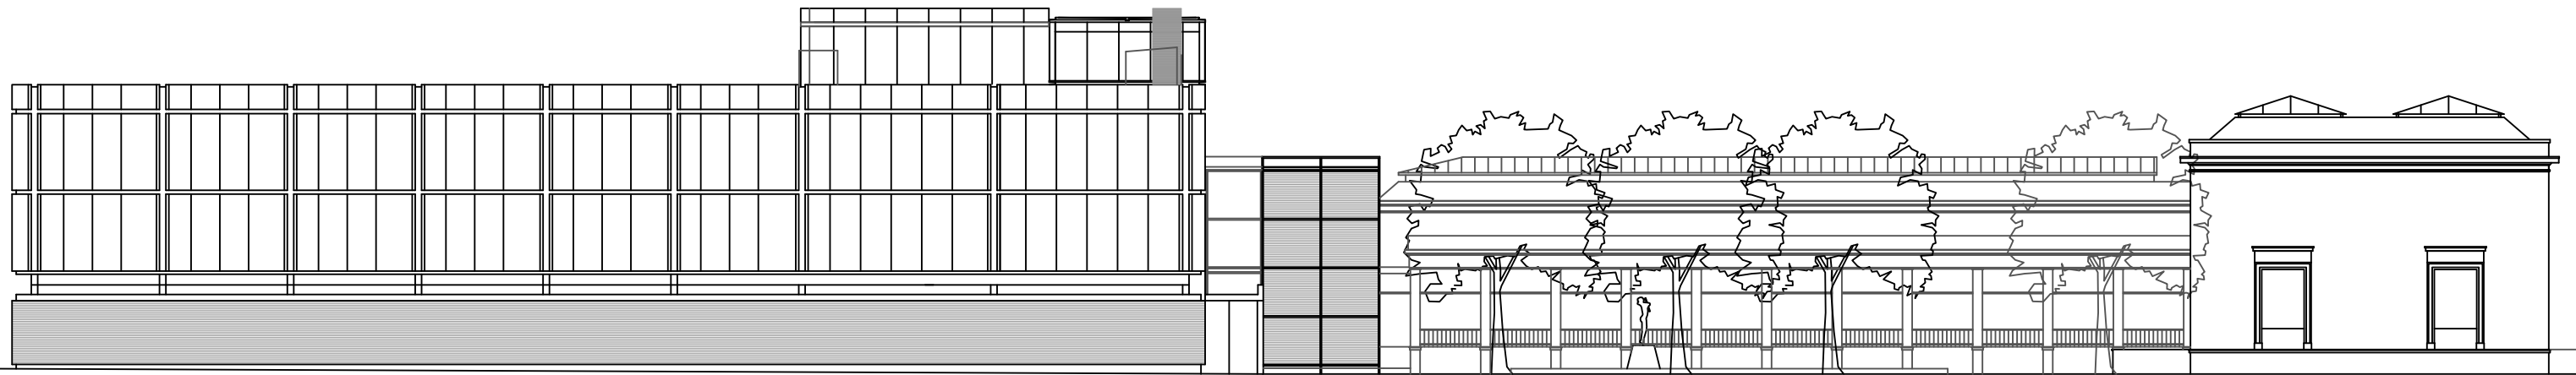


ALZADO ESTE

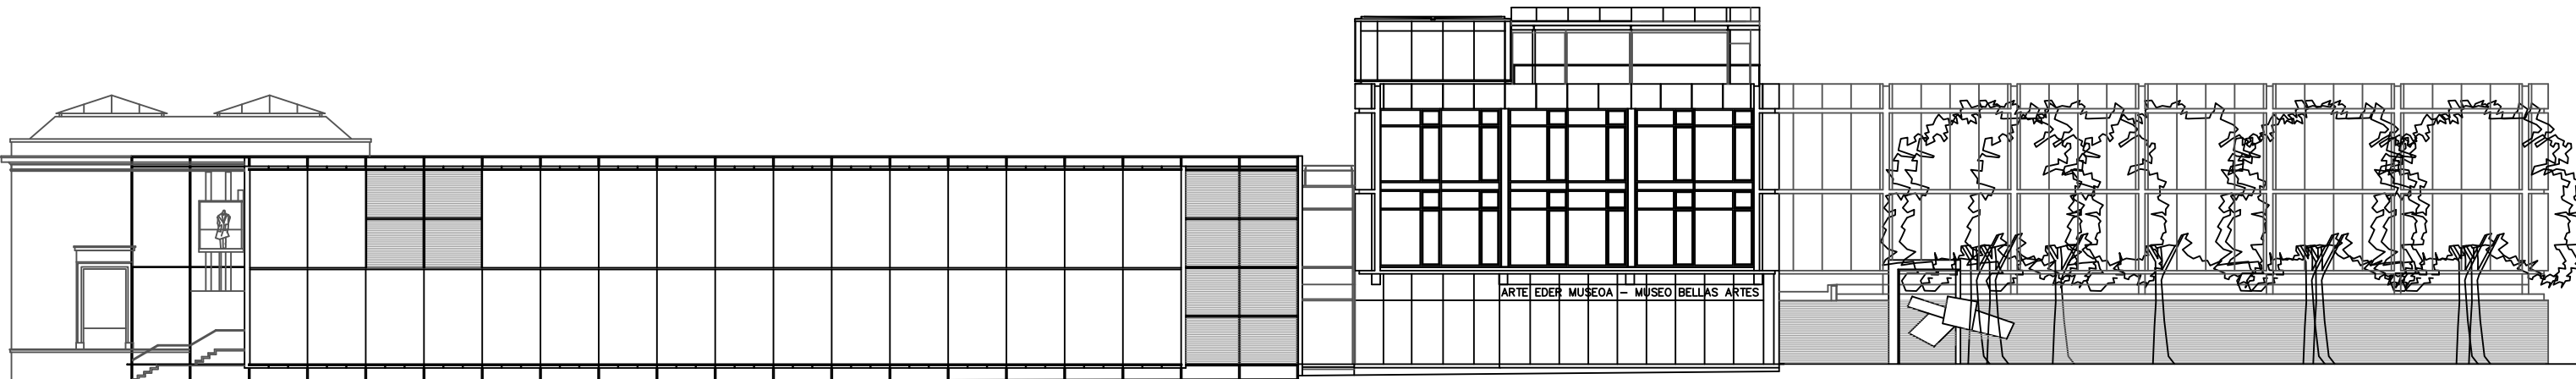


ALZADO OESTE


		MUSEO DE BELLAS ARTES DE BILBAO BILBOKO ARTE EDER MUSEOA
PLANO Nº A.02.02	RECOPIACIÓN DE PLANOS GENERALES DEL MUSEO	
PAPEL A3	ESCALA 1/300	ALZADOS GENERALES. ESTE Y OESTE

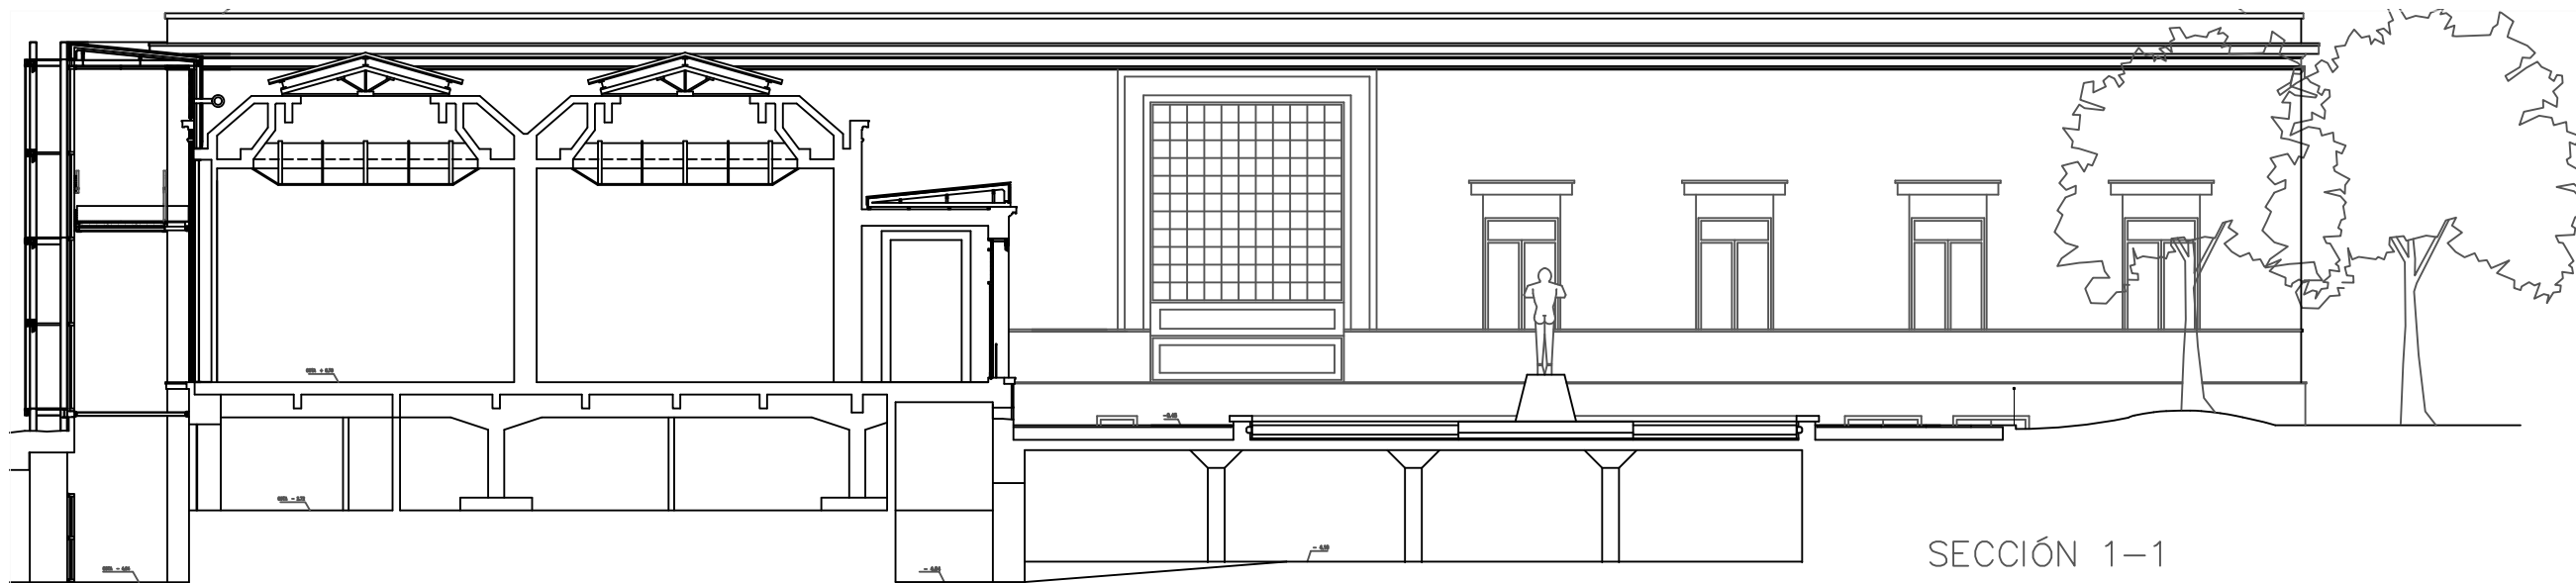

SECCIÓN 1-1

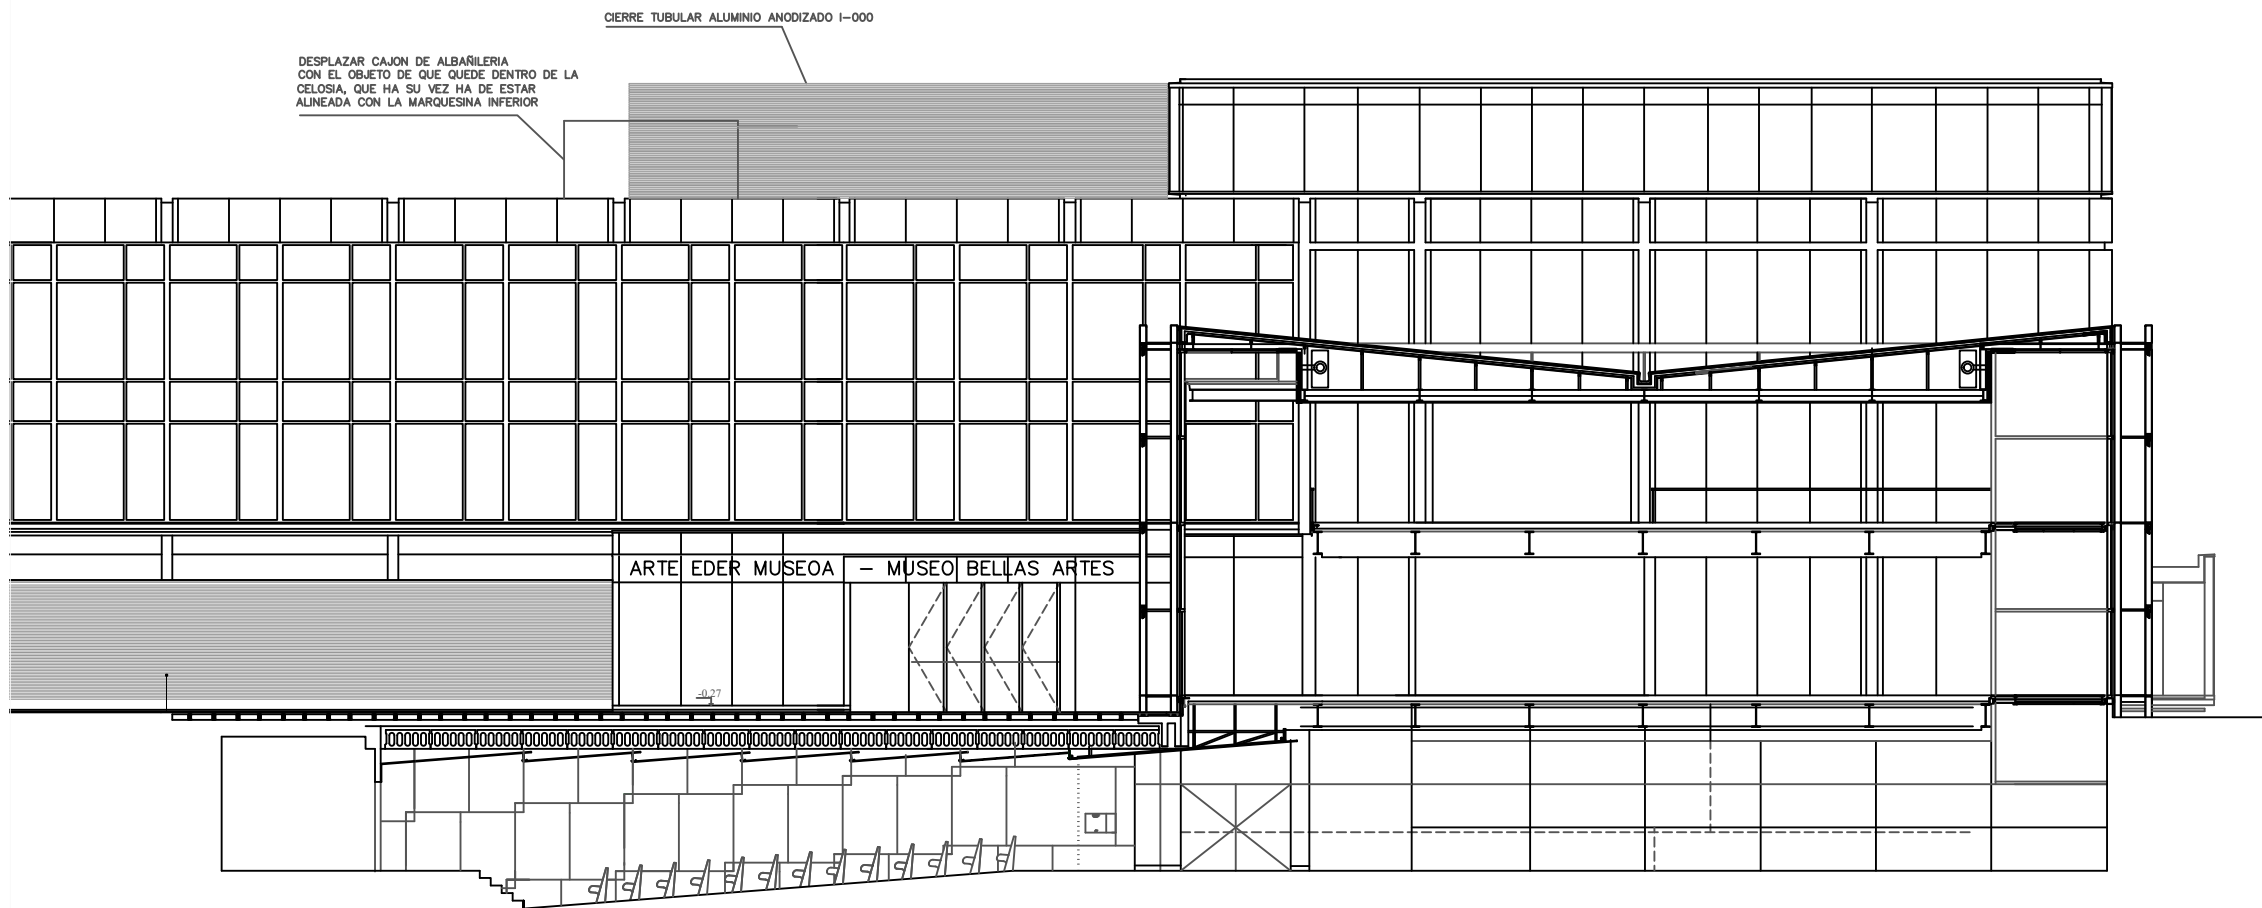

SECCIÓN 2-2

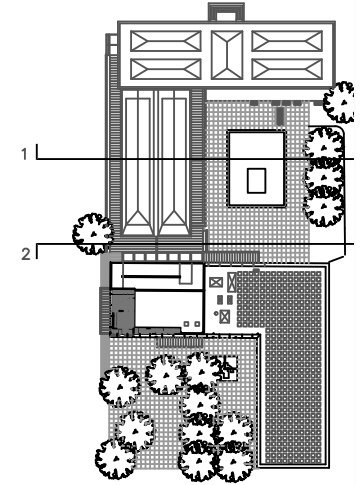

		MUSEO DE BELLAS ARTES DE BILBAO BILBOKO ARTE EDER MUSEOA
PLANO Nº A.03.01	RECOPIACIÓN DE PLANOS GENERALES DEL MUSEO	
PAPEL A3	ESCALA 1/200	SECCIONES GENERALES. 1-1' Y 2-2'