

D:\2020\ORTUELLA_Piscinas\EA\01_Situación_Emplacemento.dwg

PROIEKTUA/PROYECTO:
 REFORMA, CUBRICIÓN Y CLIMATIZACIÓN
 DE LAS PISCINAS MUNICIPALES
 DE ORTUELLA

DATA/FECHA:
 2020/11
 11/2020

ESKALA/ESCALA:
 1:3000

PROIEK.ZK/N°PROY:

PLANO ZK:
 N° PLANO:
 01

PLANO:
 SITUACION



ORTUELLAKO UDALA
 BULEGO TEKNIKOA
 OFICINA TECNICA
 AYUNTAMIENTO DE ORTUELLA



PROIEKTUA/PROYECTO:
 REFORMA, CUBRICIÓN Y CLIMATIZACIÓN
 DE LAS PISCINAS MUNICIPALES
 DE ORTUELLA

DATA/FECHA:
 2020/11
 11/2020

ESKALA/ESCALA:
 1:500


PROIEK.ZK/N°PROY:
 [Empty]

PLANO ZK:
 N° PLANO:
 02

PLANO:
 ESTADO ACTUAL
 EMPLAZAMIENTO



ORTUELLAKO UDALA
 BULEGO TEKNIKOA
 OFICINA TECNICA
 AYUNTAMIENTO DE ORTUELLA

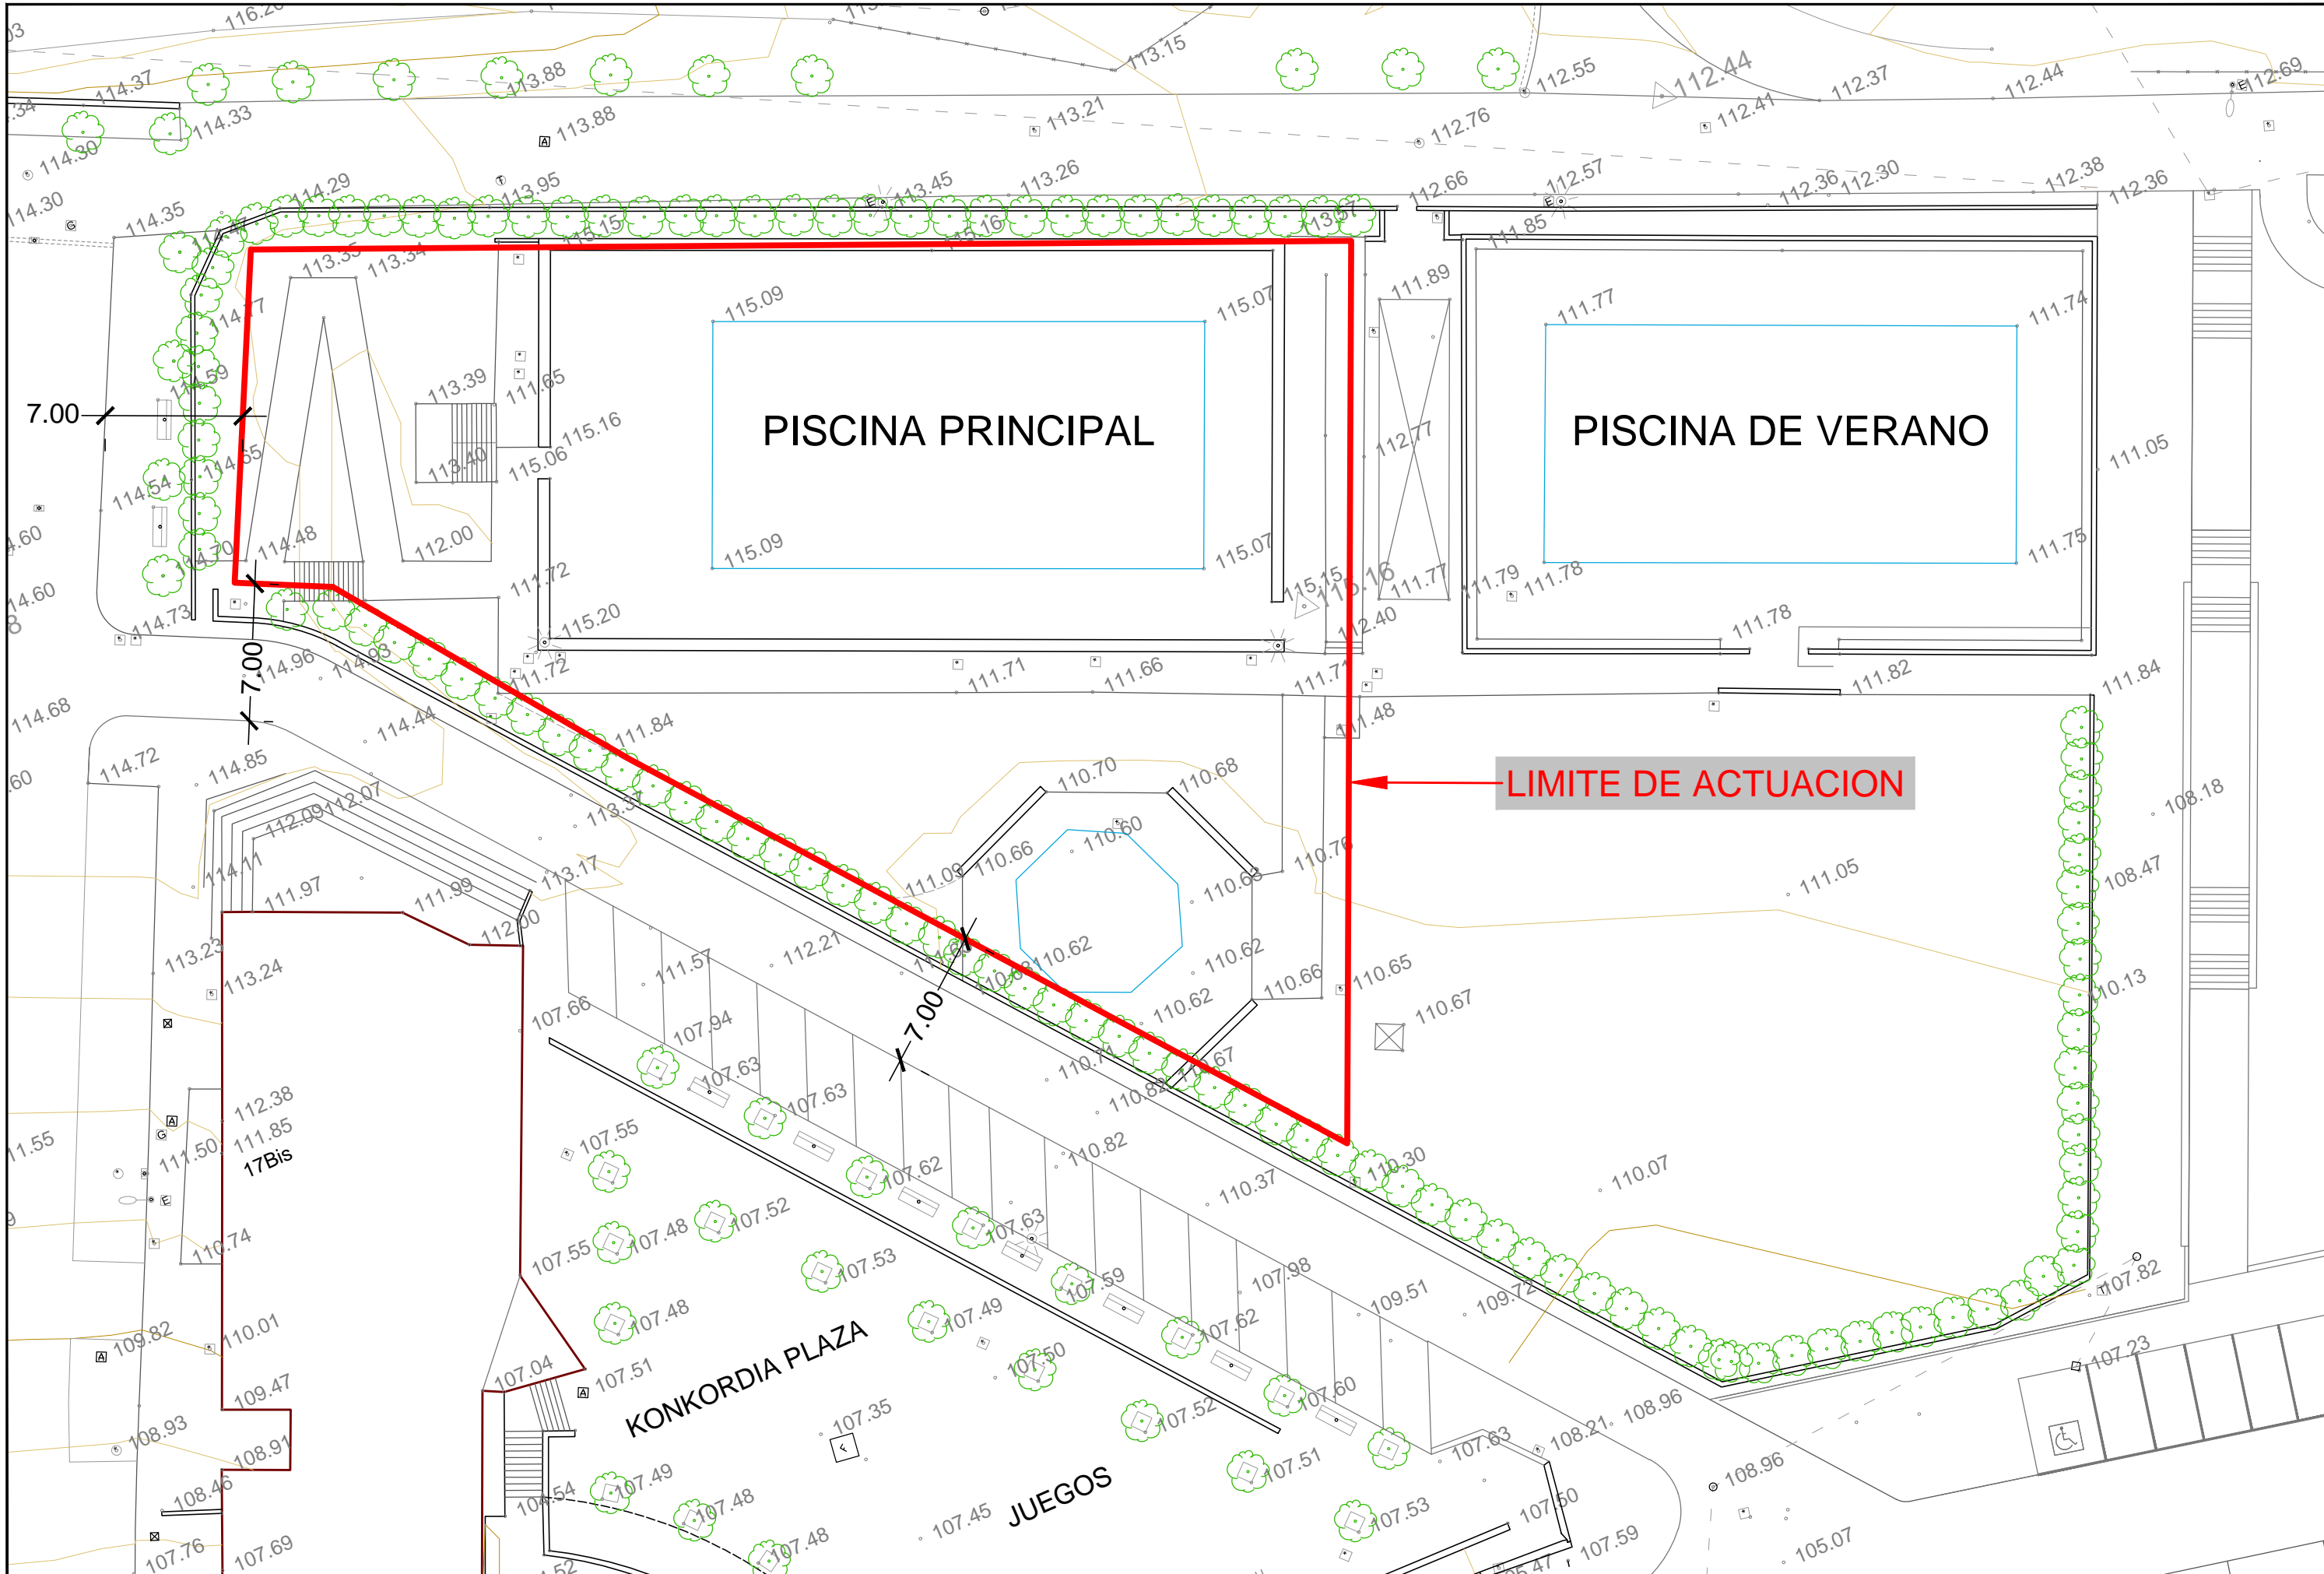


PROIEKTUA/PROYECTO:
 REFORMA, CUBRICIÓN Y CLIMATIZACIÓN
 DE LAS PISCINAS MUNICIPALES
 DE ORTUELLA

DATA/FECHA:	ESKALA/ESCALA:	PROIEK.ZK/N°PROY.:
2020/11	1:300	
11/2020		

PLANO ZK:
 N° PLANO:
03

PLANO:
ESTADO ACTUAL
ÁMBITO DE ACTUACIÓN

ORTUELLAKO UDALA
BULEGO TEKNIKOA
 OFICINA TECNICA
 AYUNTAMIENTO DE ORTUELLA

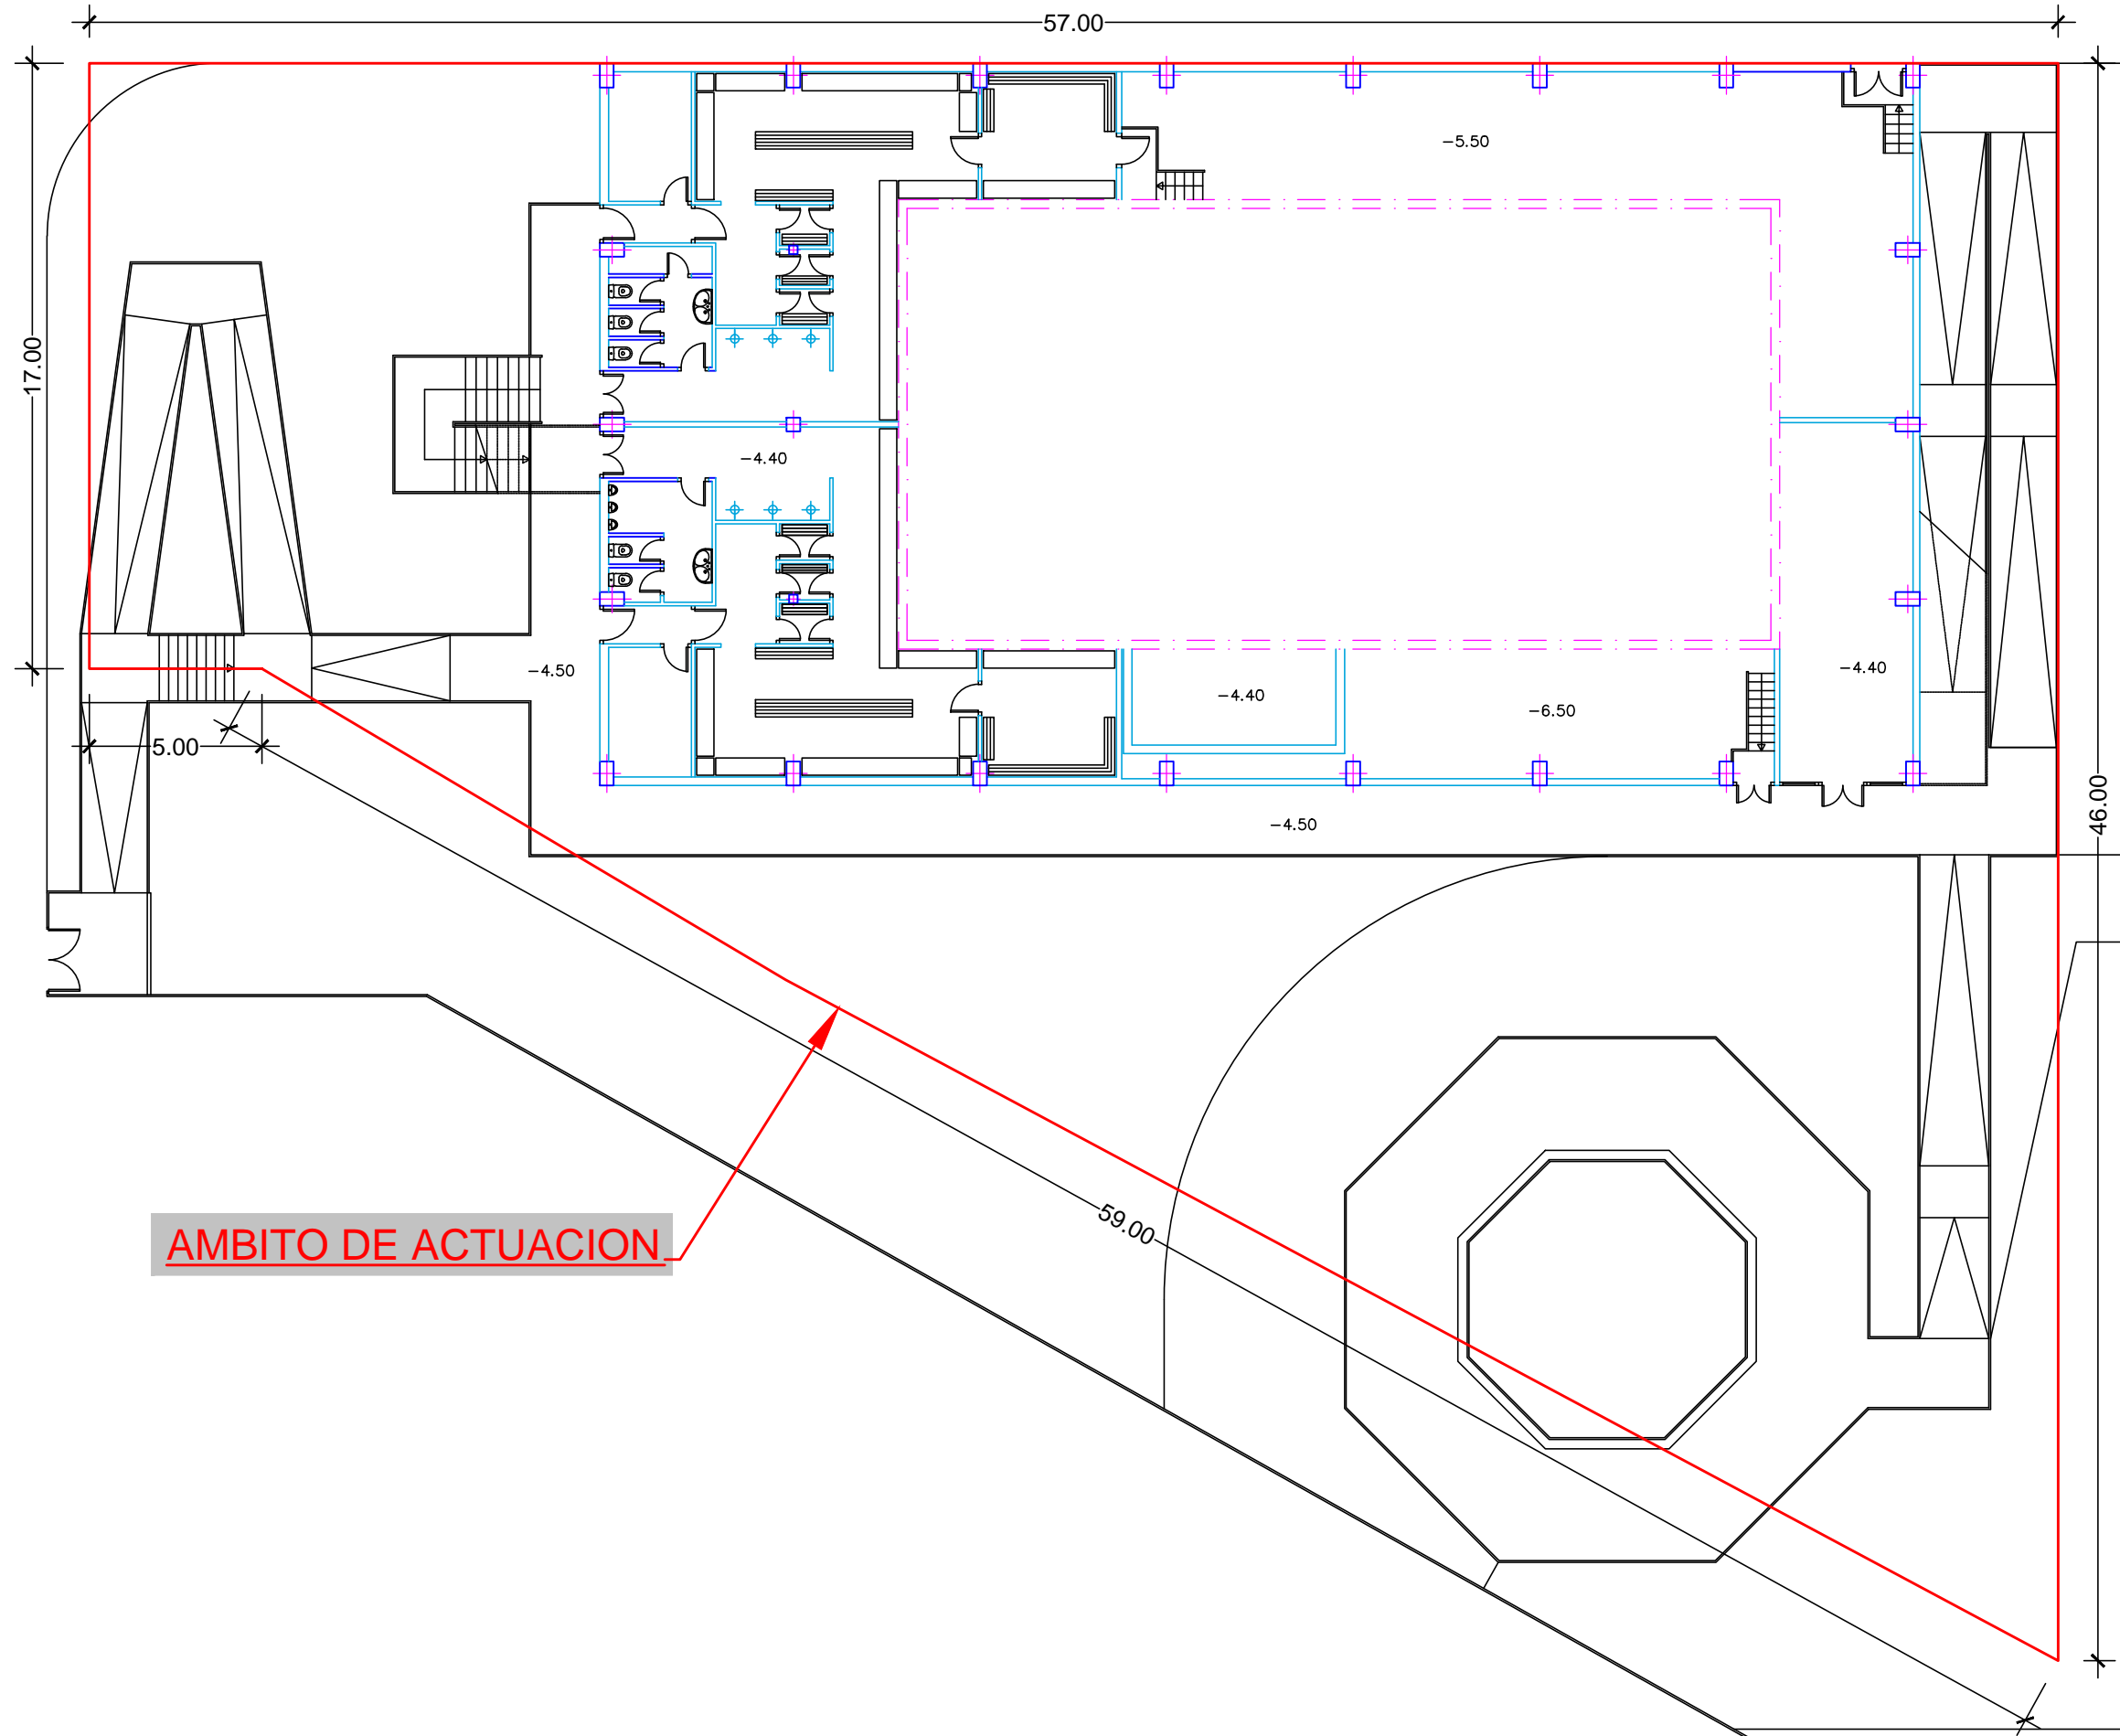

AMBITO DE ACTUACION

PROIEKTUA/PROYECTO:
REFORMA, CUBRICIÓN Y CLIMATIZACIÓN
DE LAS PISCINAS MUNICIPALES
DE ORTUELLA


DATA/FECHA:	ESKALA/ESCALA:	PROIEK.ZK/N°PROY:
2020/11	1:200	
11/2020		

PLANO ZK:
N° PLANO:
04

PLANO:
**ESTADO ACTUAL
PLANTA BAJA**



ORTUELLAKO UDALA
BULEGO TEKNIKOA
OFICINA TECNICA
AYUNTAMIENTO DE ORTUELLA

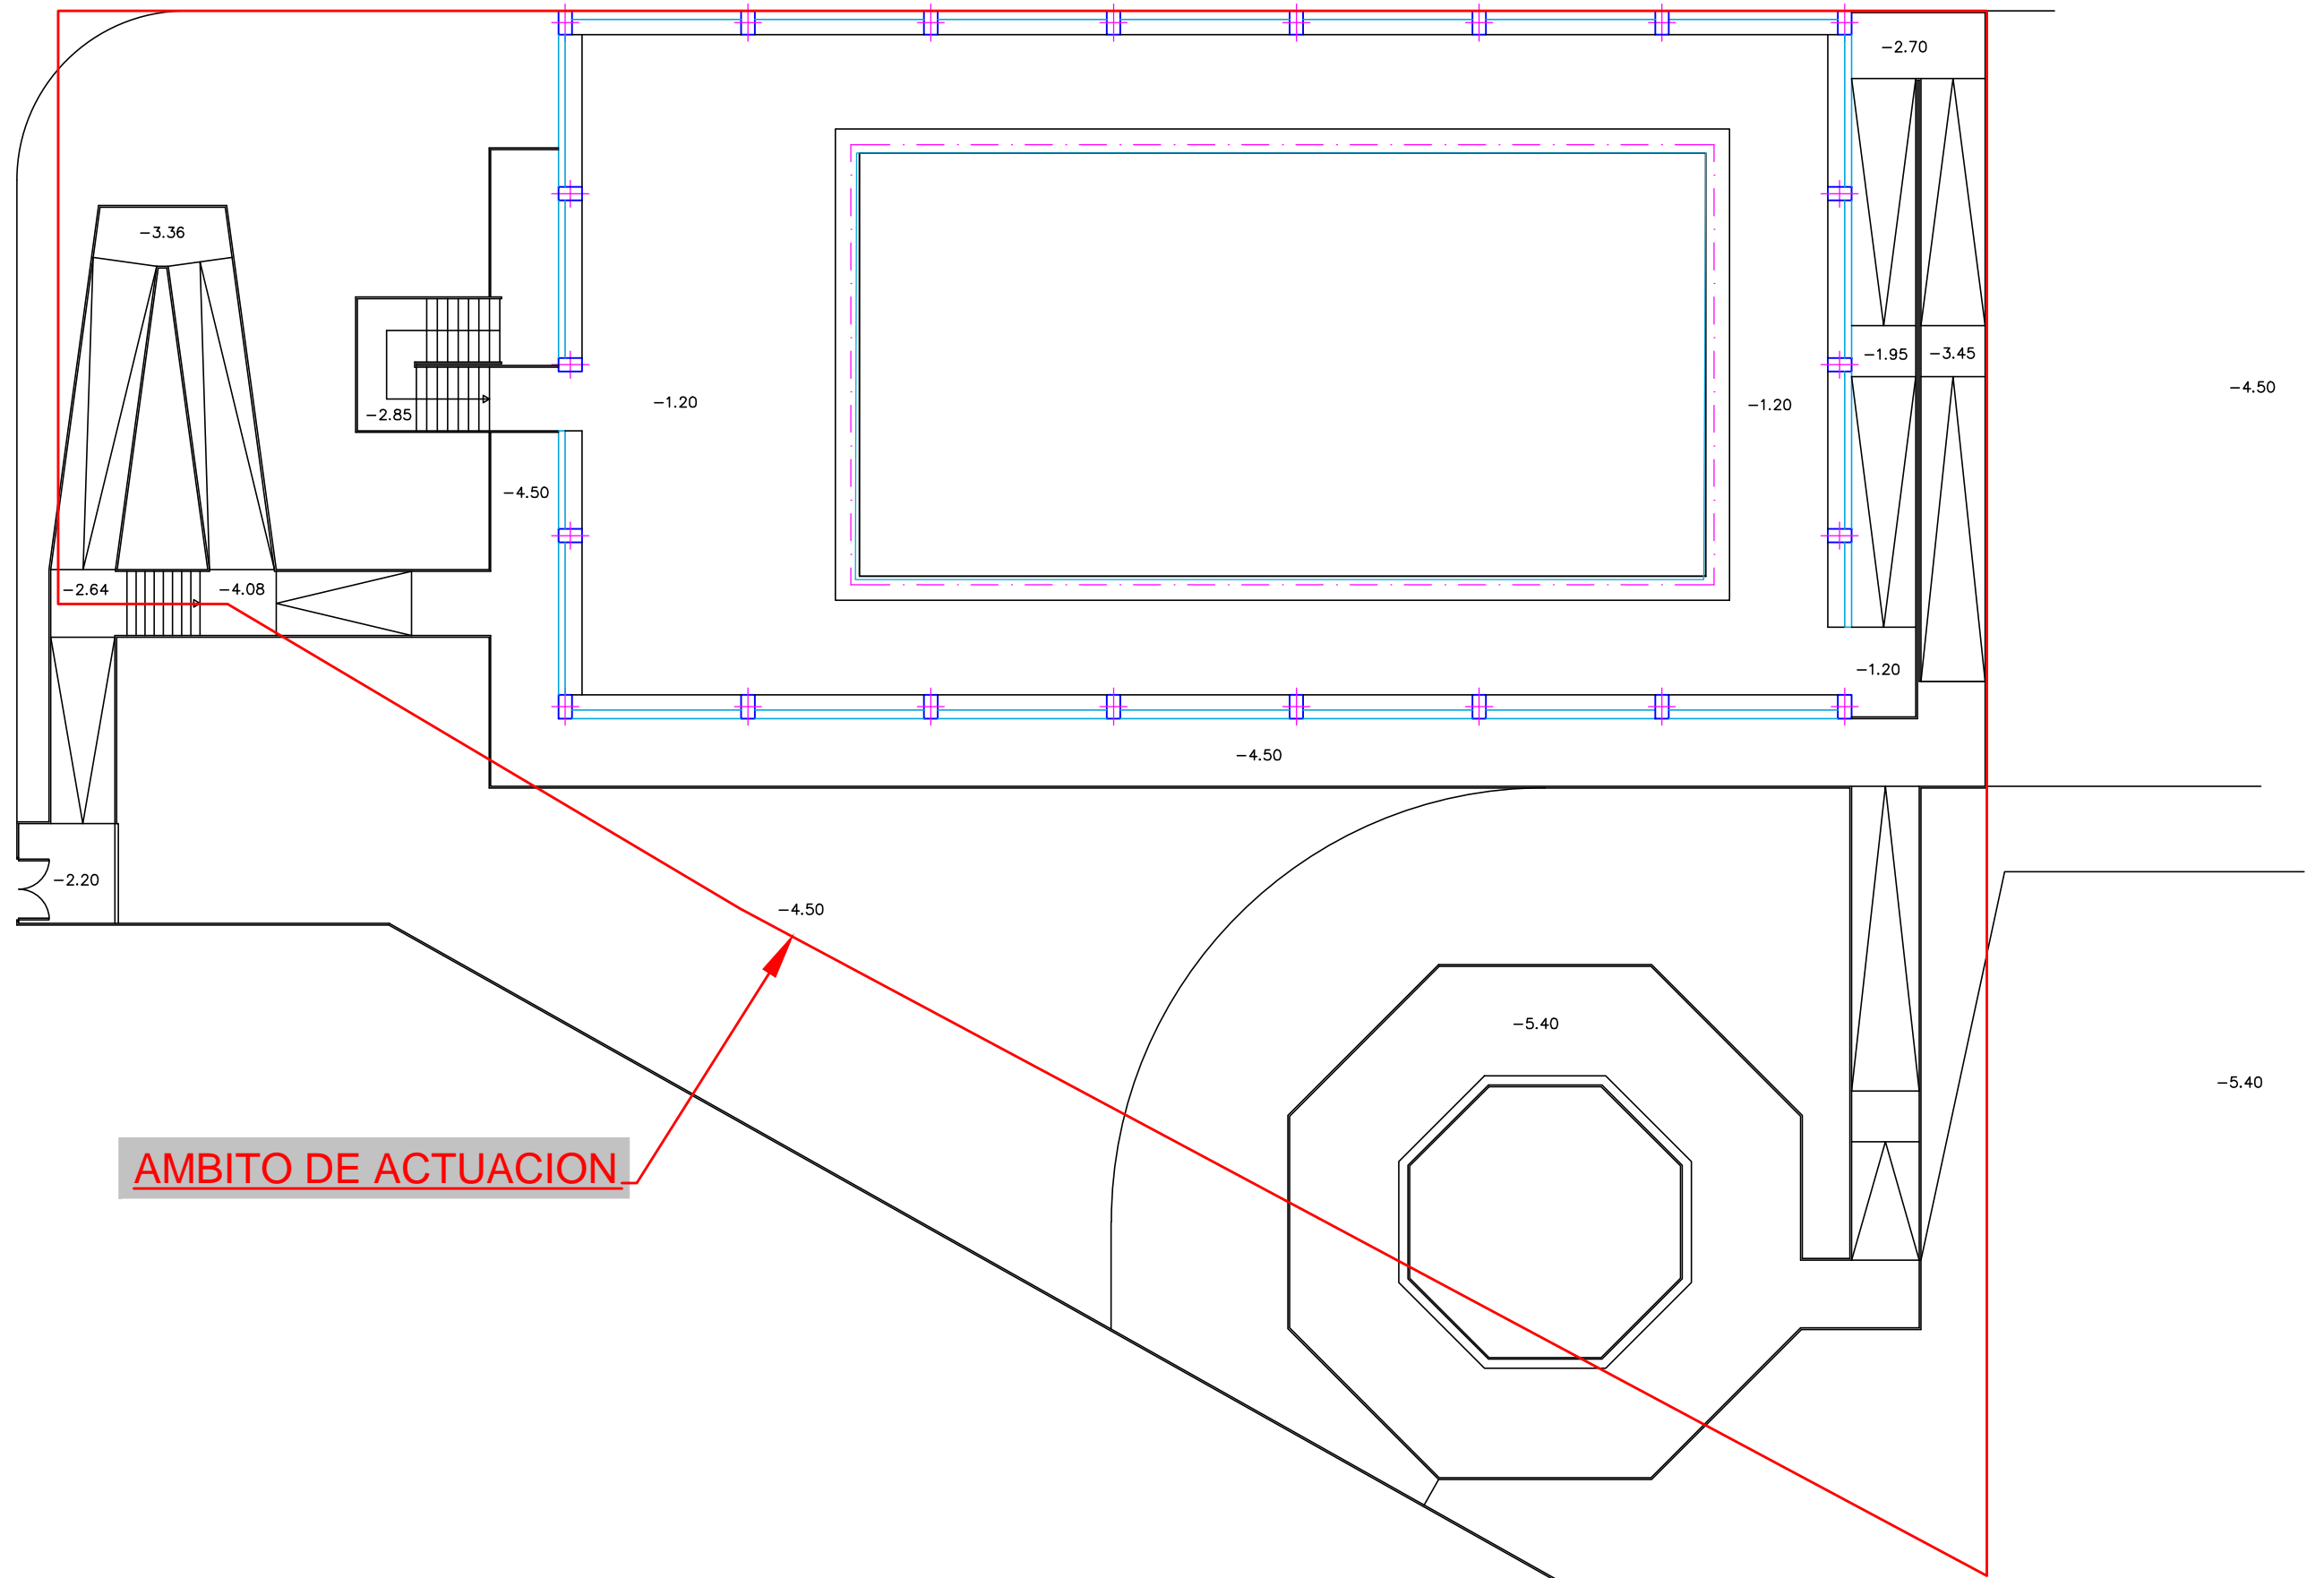

AMBITO DE ACTUACION

PROIEKTUA/PROYECTO:
 REFORMA, CUBRICIÓN Y CLIMATIZACIÓN
 DE LAS PISCINAS MUNICIPALES
 DE ORTUELLA


DATA/FECHA:	ESKALA/ESCALA:	PROIEK.ZK/N°PROY:
2020/11	1:200	
11/2020		

PLANO ZK:
 N° PLANO:
05

PLANO:
**ESTADO ACTUAL
 ZONA PISCINA PLAYA**



ORTUELLAKO UDALA
BULEGO TEKNIKOA
 OFICINA TECNICA
 AYUNTAMIENTO DE ORTUELLA

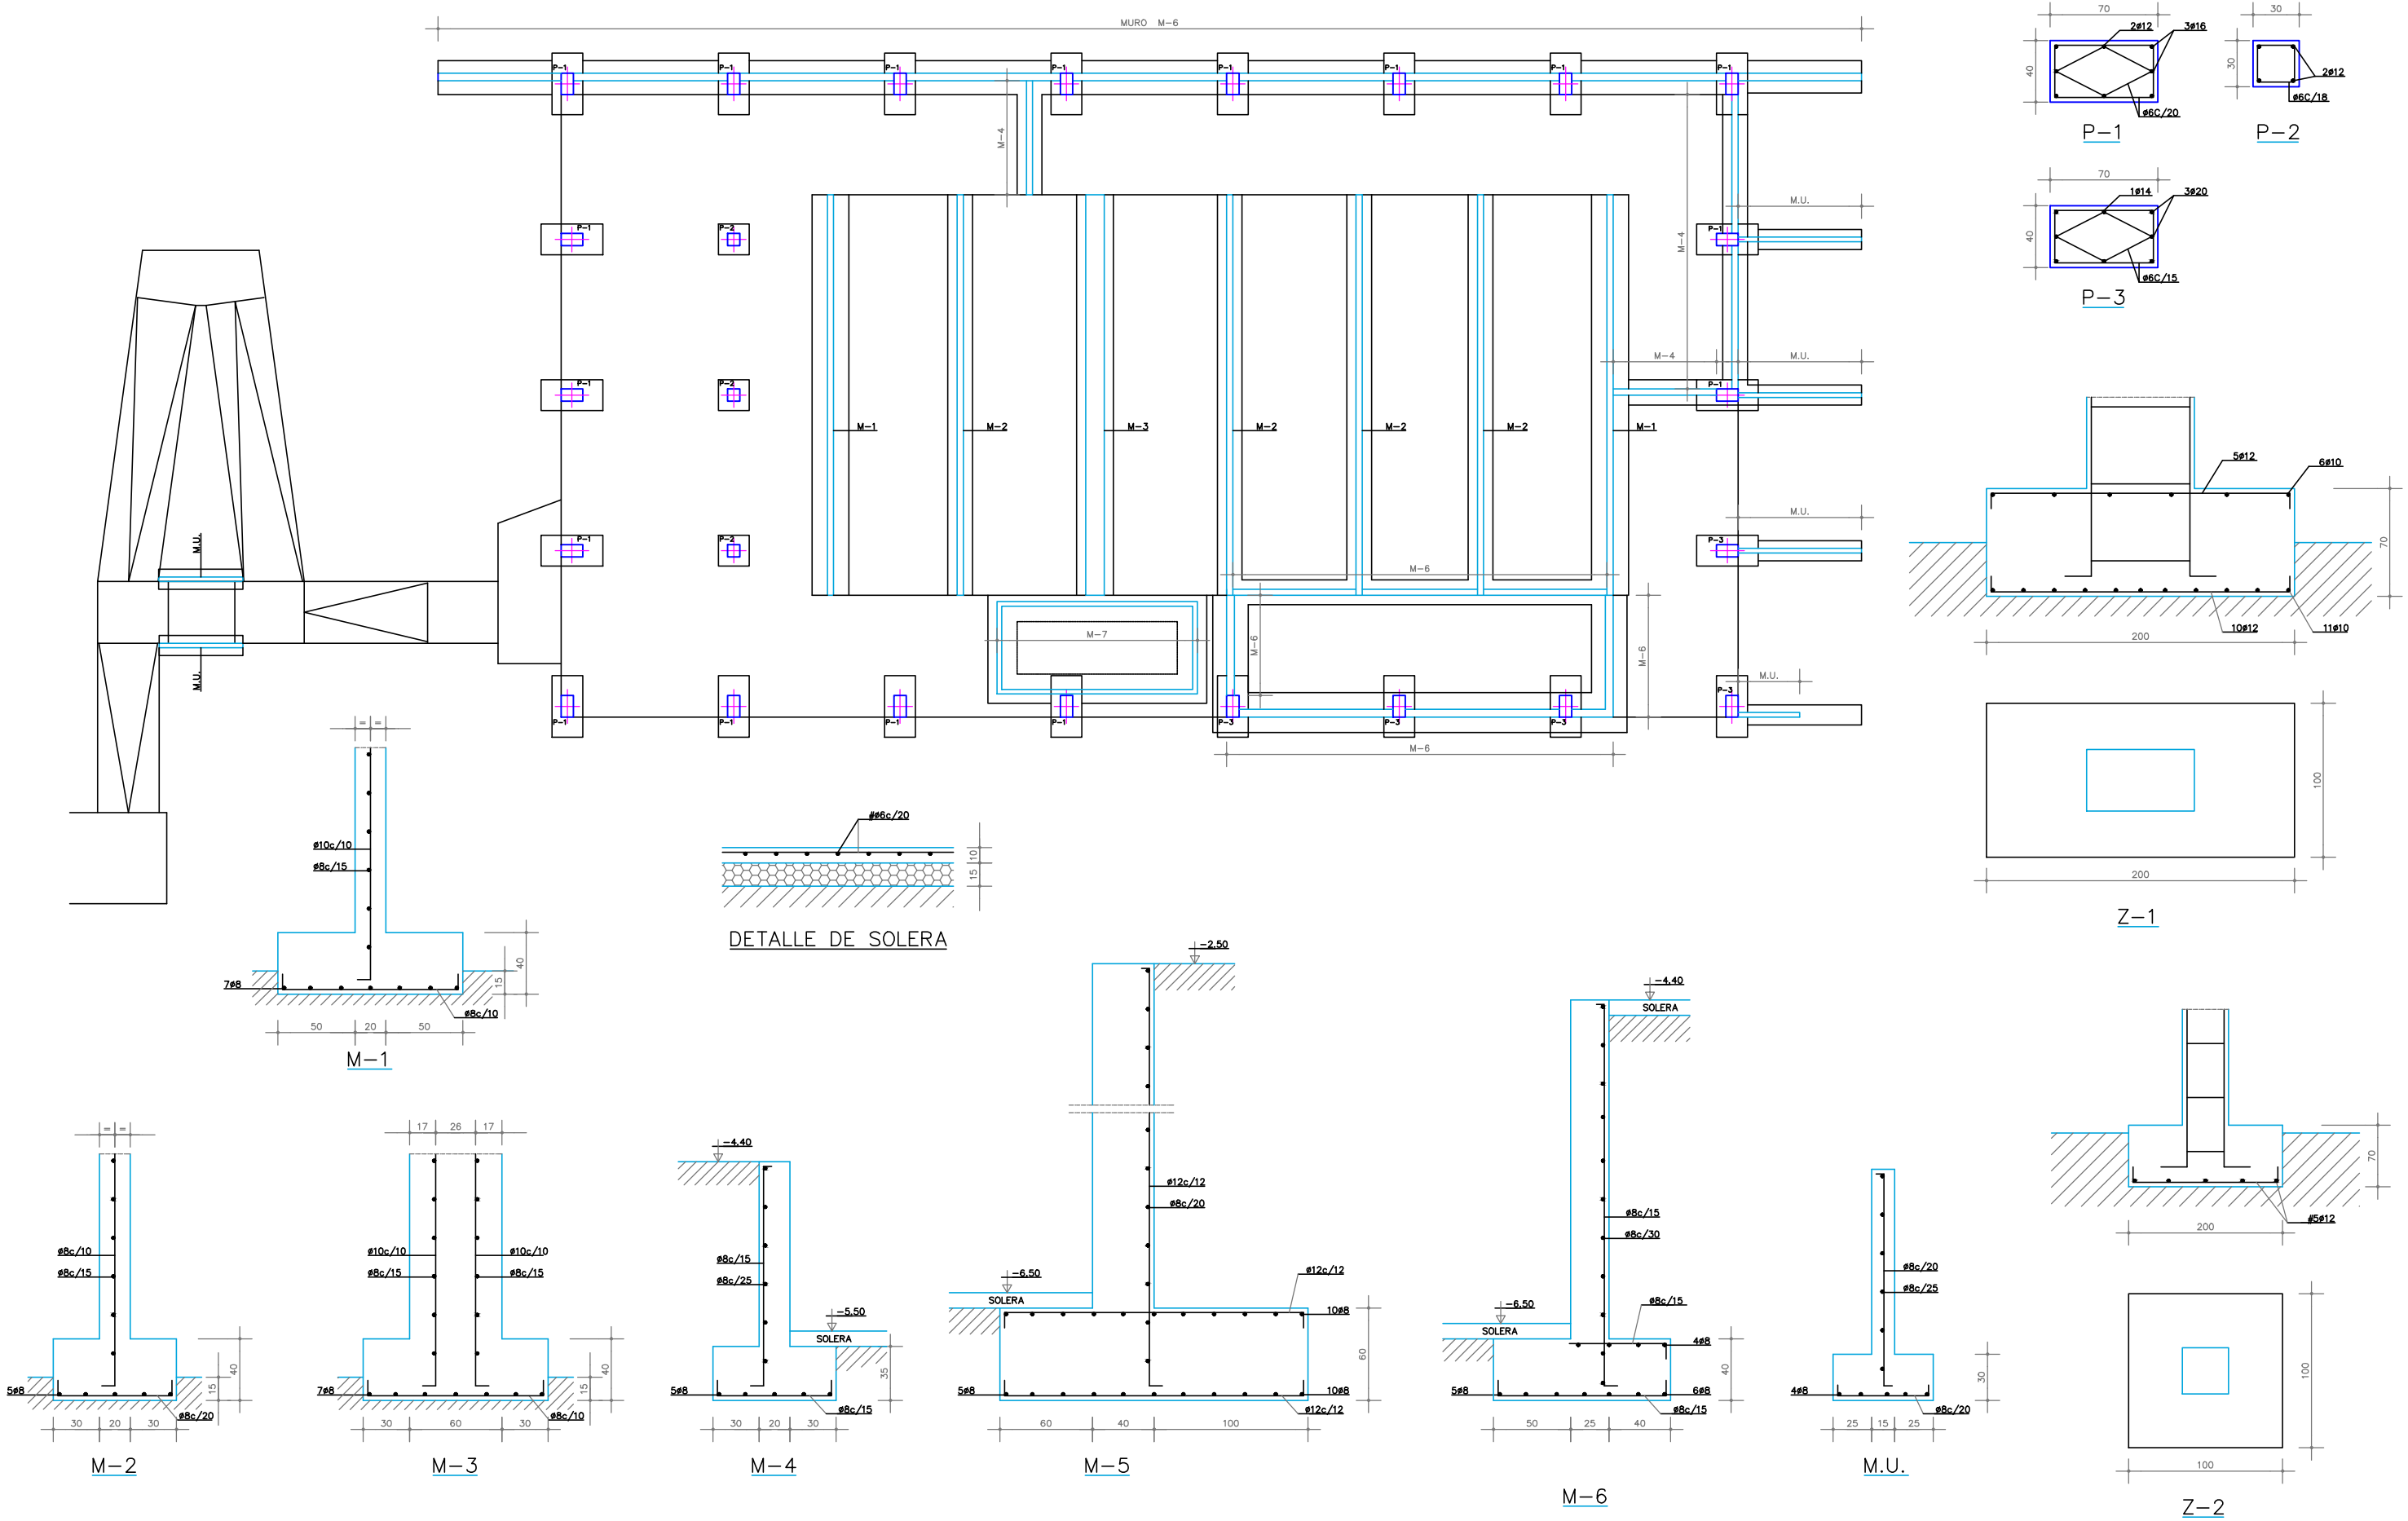

PROIEKTUA/PROYECTO:
 REFORMA, CUBRICIÓN Y CLIMATIZACIÓN
 DE LAS PISCINAS MUNICIPALES
 DE ORTUELLA

DATA/FECHA:
 2020/11
 11/2020

ESKALA/ESCALA:
 1:200


PROIEK.ZK/N°PROY:
 06

PLANO ZK:
 N° PLANO:
 06


PLANO:
 ESTADO ACTUAL
 ESTRUCTURA CIMENTACIÓN



ORTUELLAKO UDALA
BULEGO TEKNIKOA
 OFICINA TECNICA
 AYUNTAMIENTO DE ORTUELLA

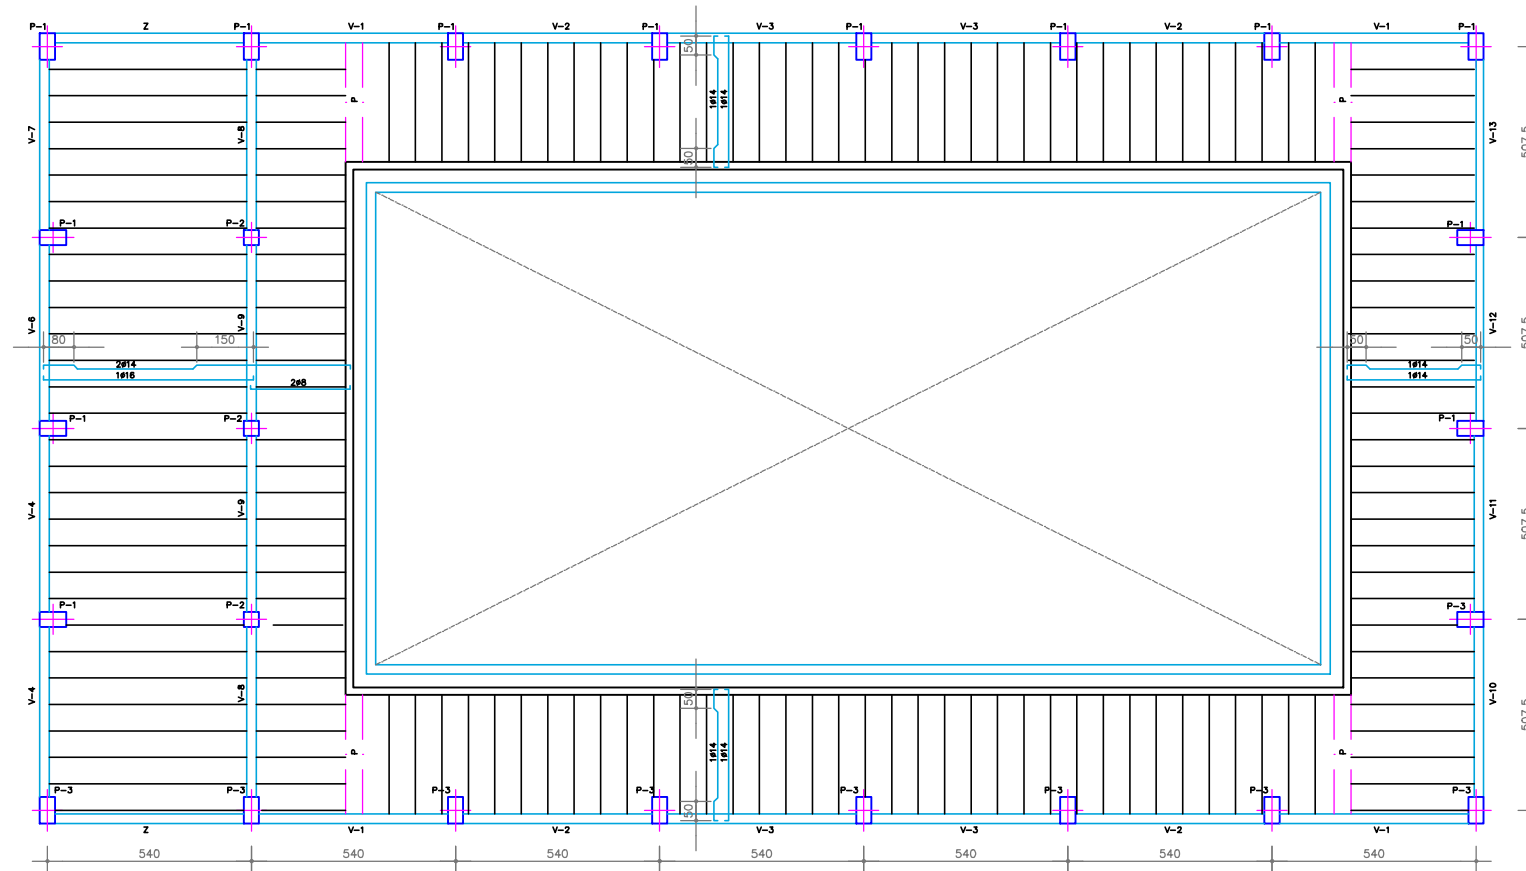

DENOMINACIÓN	DIMENSIONES				ARMADURAS				CERCOS					
	B	H	L	M	Po	Pa	a	n1	#1	S1	n2	#2	S2	
V-1	20	60	540	2#10	3#20	2#20	20	1	8	10	1	8	20	
V-2	20	60	540	2#10	3#14	-	-	1	8	12	1	8	25	
V-3	20	60	540	2#10	3#16	-	-	1	8	12	1	8	25	
V-4	20	60	508	2#10	2#20	2#20	20	1	8	10	1	8	20	
V-5	20	60	508	2#10	3#16	-	-	1	8	10	1	8	20	
V-6	20	60	508	2#10	3#14	-	-	1	8	12	1	8	25	
V-7	20	60	508	2#10	2#20	2#20	20	1	8	10	1	8	20	
V-8	20	60	508	2#10	2#20	2#16	30	1	8	12	1	8	25	
V-9	20	60	508	2#10	3#14	-	-	1	8	15	1	8	25	
V-10	20	60	508	2#10	2#20	2#20	20	1	8	10	1	8	20	
V-11	20	60	508	2#10	3#14	-	-	1	8	15	1	8	25	
V-12	20	60	508	2#10	3#14	-	-	1	8	15	1	8	25	
V-13	20	60	508	2#10	2#20	2#16	30	1	8	12	1	8	25	
P	40	25	348	3#8	3#20	-	-	1	8	10	1	8	20	
Z	20	60	540	2#10	3#12	-	-	1	8	20	1	8	20	

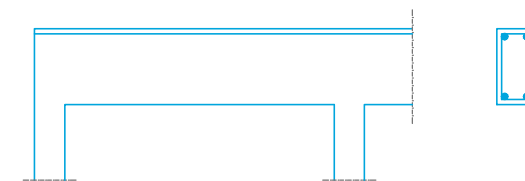

D:\2020\ORTUELLA_Piscinas\EA\04_Piscinas.dwg

PROIEKTUA/PROYECTO:
REFORMA, CUBRICIÓN Y CLIMATIZACIÓN
DE LAS PISCINAS MUNICIPALES
DE ORTUELLA

DATA/FECHA: 2020/11
11/2020




ESKALA/ESCALA: 1:200

PROIEK.ZK/N°PROY:

PLANO ZK:
N° PLANO:
07

PLANO:
ESTADO ACTUAL
ESTRUCTURA

ORTUELLAKO UDALA
BULEGO TEKNIKOA
OFICINA TECNICA
AYUNTAMIENTO DE ORTUELLA

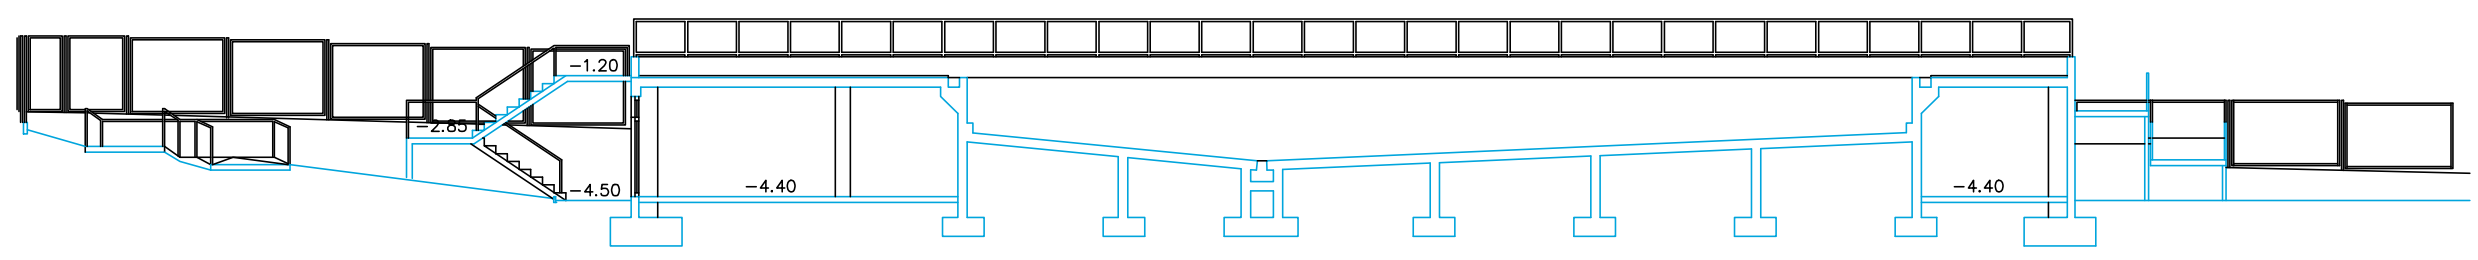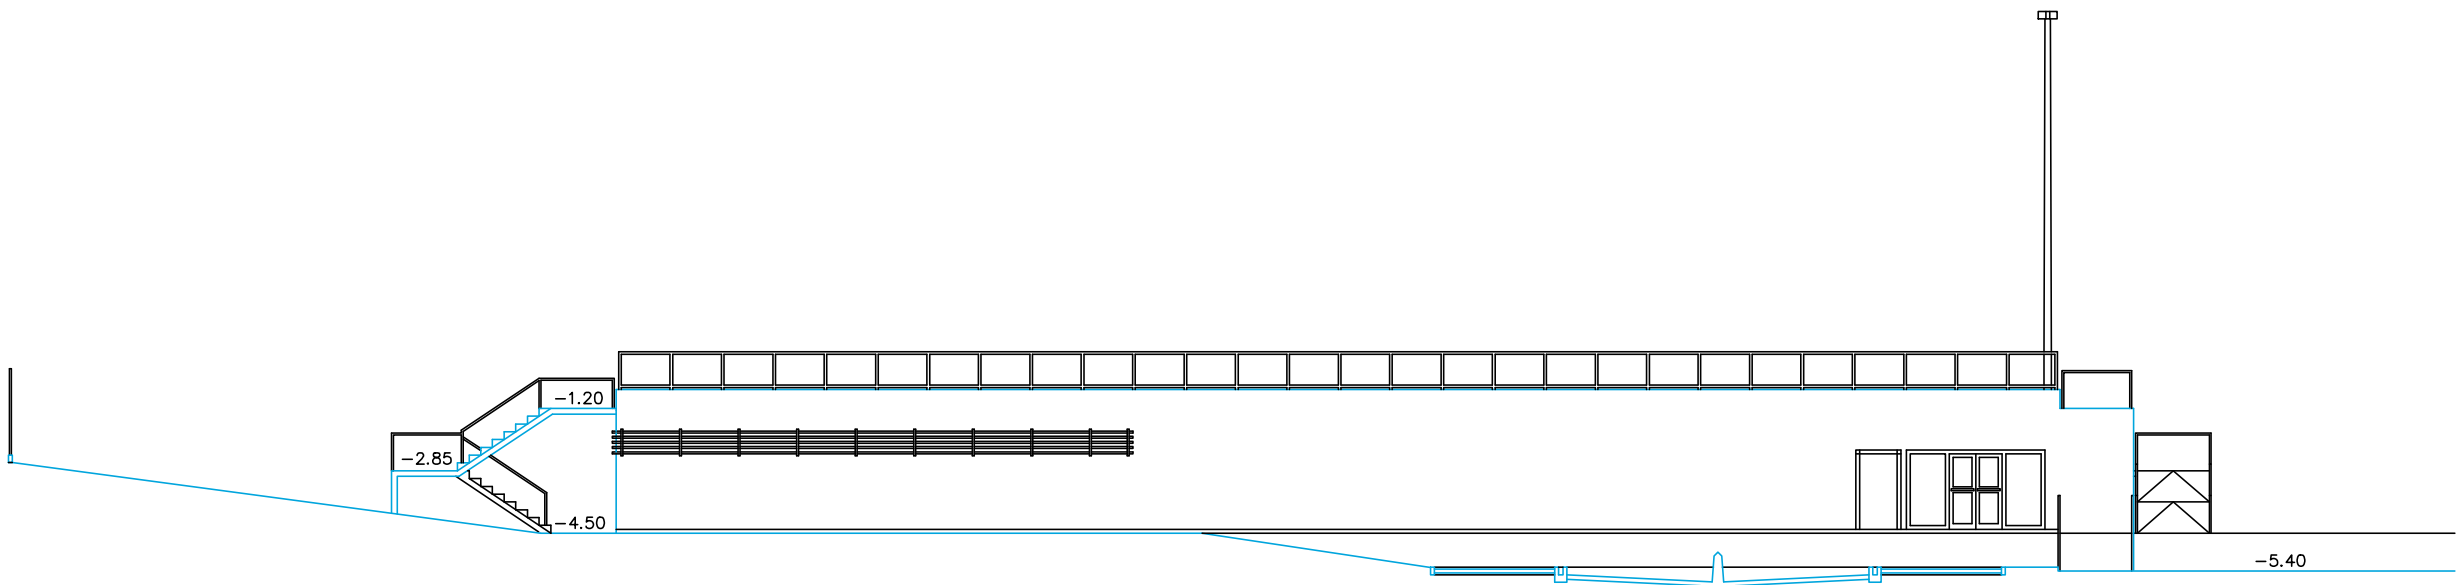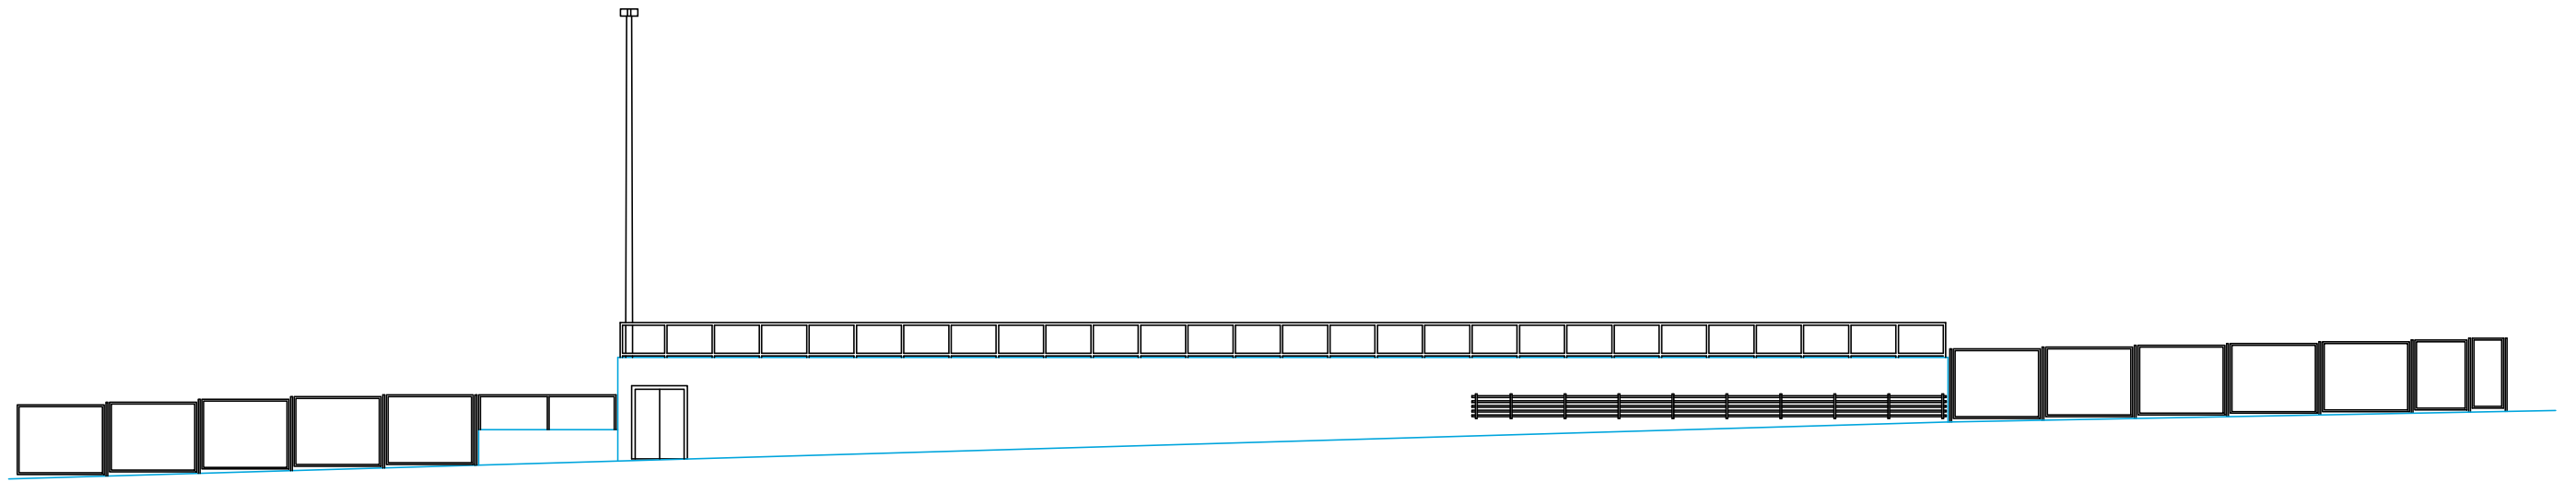

D:\2020\ORTUELLA_Piscinas\EA\04_Piscinas.dwg




PROIEKTUA/PROYECTO:
 REFORMA, CUBRICIÓN Y CLIMATIZACIÓN
 DE LAS PISCINAS MUNICIPALES
 DE ORTUELLA

DATA/FECHA:	ESKALA/ESCALA:	PROIEK.ZK/N°PROY:
2020/11	1:200	
11/2020		

PLANO ZK:
 N° PLANO:
 08

PLANO:
 ESTADO ACTUAL
 ALZADO SECCIÓN LONGITUDINAL

	ORTUELLAKO UDALA BULEGO TEKNIKOA OFICINA TECNICA AYUNTAMIENTO DE ORTUELLA
---	---

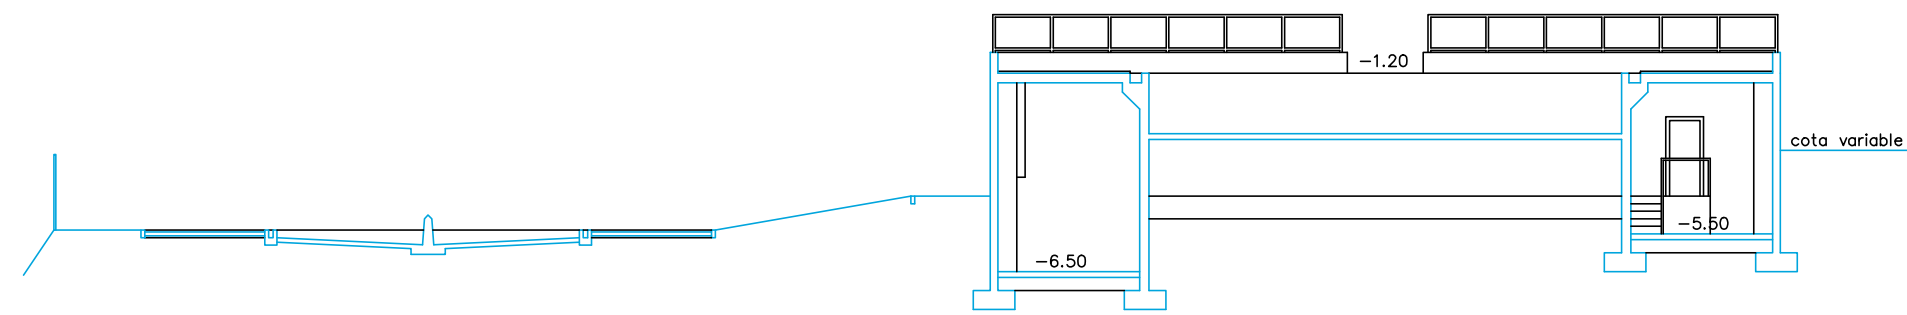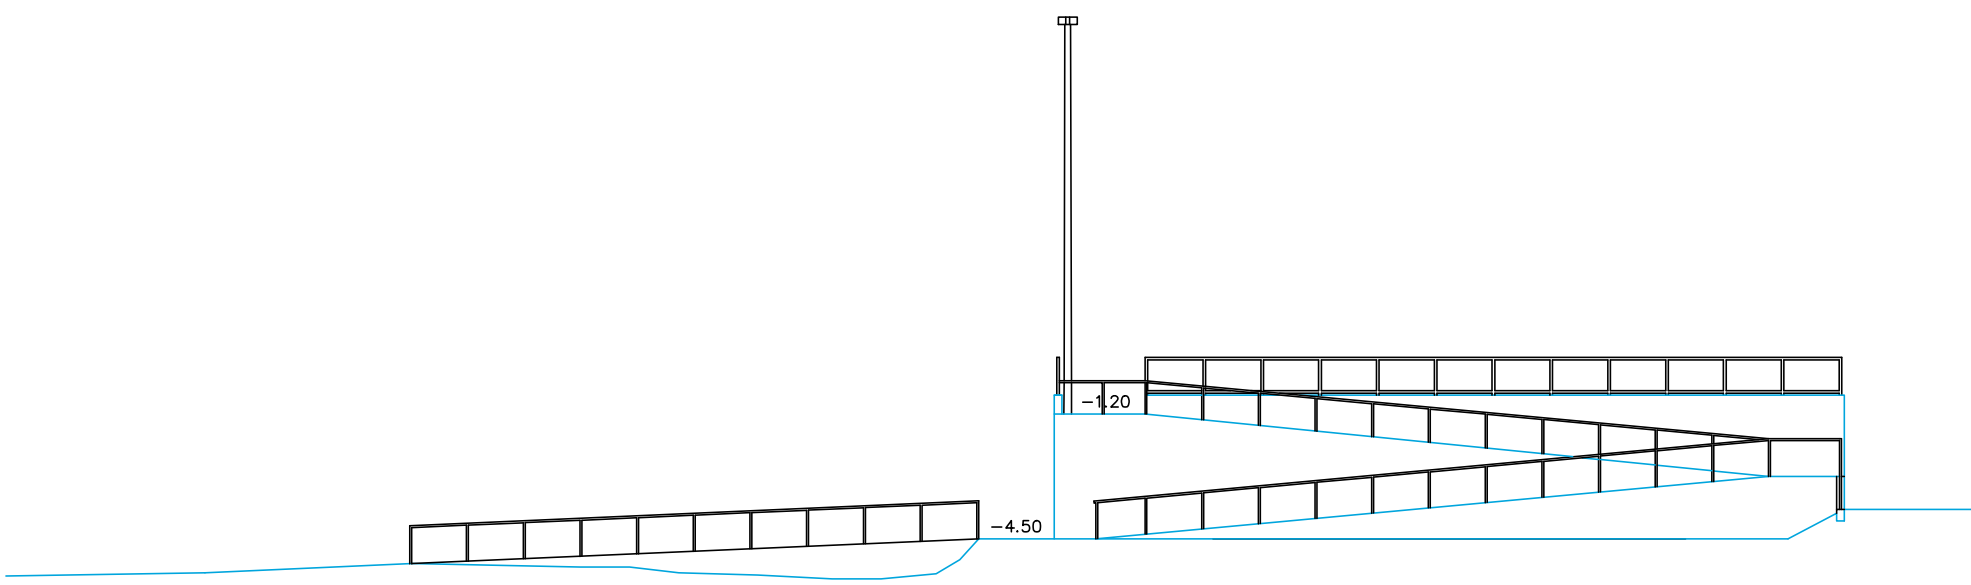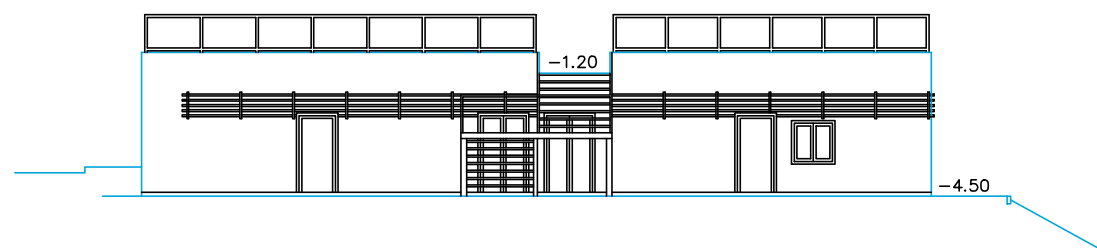

D:\2020\ORTUELLA_Piscinas\EA\04_Pantalla.dwg

PROIEKTUA/PROYECTO:
 REFORMA, CUBRICIÓN Y CLIMATIZACIÓN
 DE LAS PISCINAS MUNICIPALES
 DE ORTUELLA

DATA/FECHA:	ESKALA/ESCALA:	PROIEK.ZK/N°PROY:
2020/11	1:200	
11/2020		

PLANO ZK:
 N° PLANO:
 09

PLANO:
 ESTADO ACTUAL
 ALZADO SECCIÓN TRANSVERSAL

	ORTUELLAKO UDALA
	BULEGO TEKNIKOA
	OFICINA TECNICA
	AYUNTAMIENTO DE ORTUELLA