

| SUPERFICIES PLANTA PISCINA INTERIOR | |
|-------------------------------------|----------------|
| LOCAL | m2 |
| VESTUARIOS | 174,00 |
| HALL, RECEPCIÓN, ASEOS | 168,00 |
| ZONA DE PLAYA | 549,33 |
| PISCINA EXISTENTES 25x12,5 m | 312,50 |
| PISCINA RECREATIVA | 103,58 |
| TERRAZA | 75,97 |
| ACCESO PISCINA EXTERIOR | 367,00 |
| TOTAL | 1750,38 |

PROIEKTUA/PROYECTO:
REFORMA, CUBRICIÓN Y CLIMATIZACIÓN
DE LAS PISCINAS MUNICIPALES
DE ORTUELLA

DATA/FECHA:
2020/11
11/2020


ESKALA/ESCALA:
1:200

PROIEK.ZK/N°PROY.:

PLANO ZK:
N° PLANO:

PLANO:
ESTADO PROPUESTO
PLANTA PISCINA INTERIOR

Ortuella
ORTUELLAKO UDALA
BULEGO TEKNIKOA
AYUNTAMIENTO DE ORTUELLA

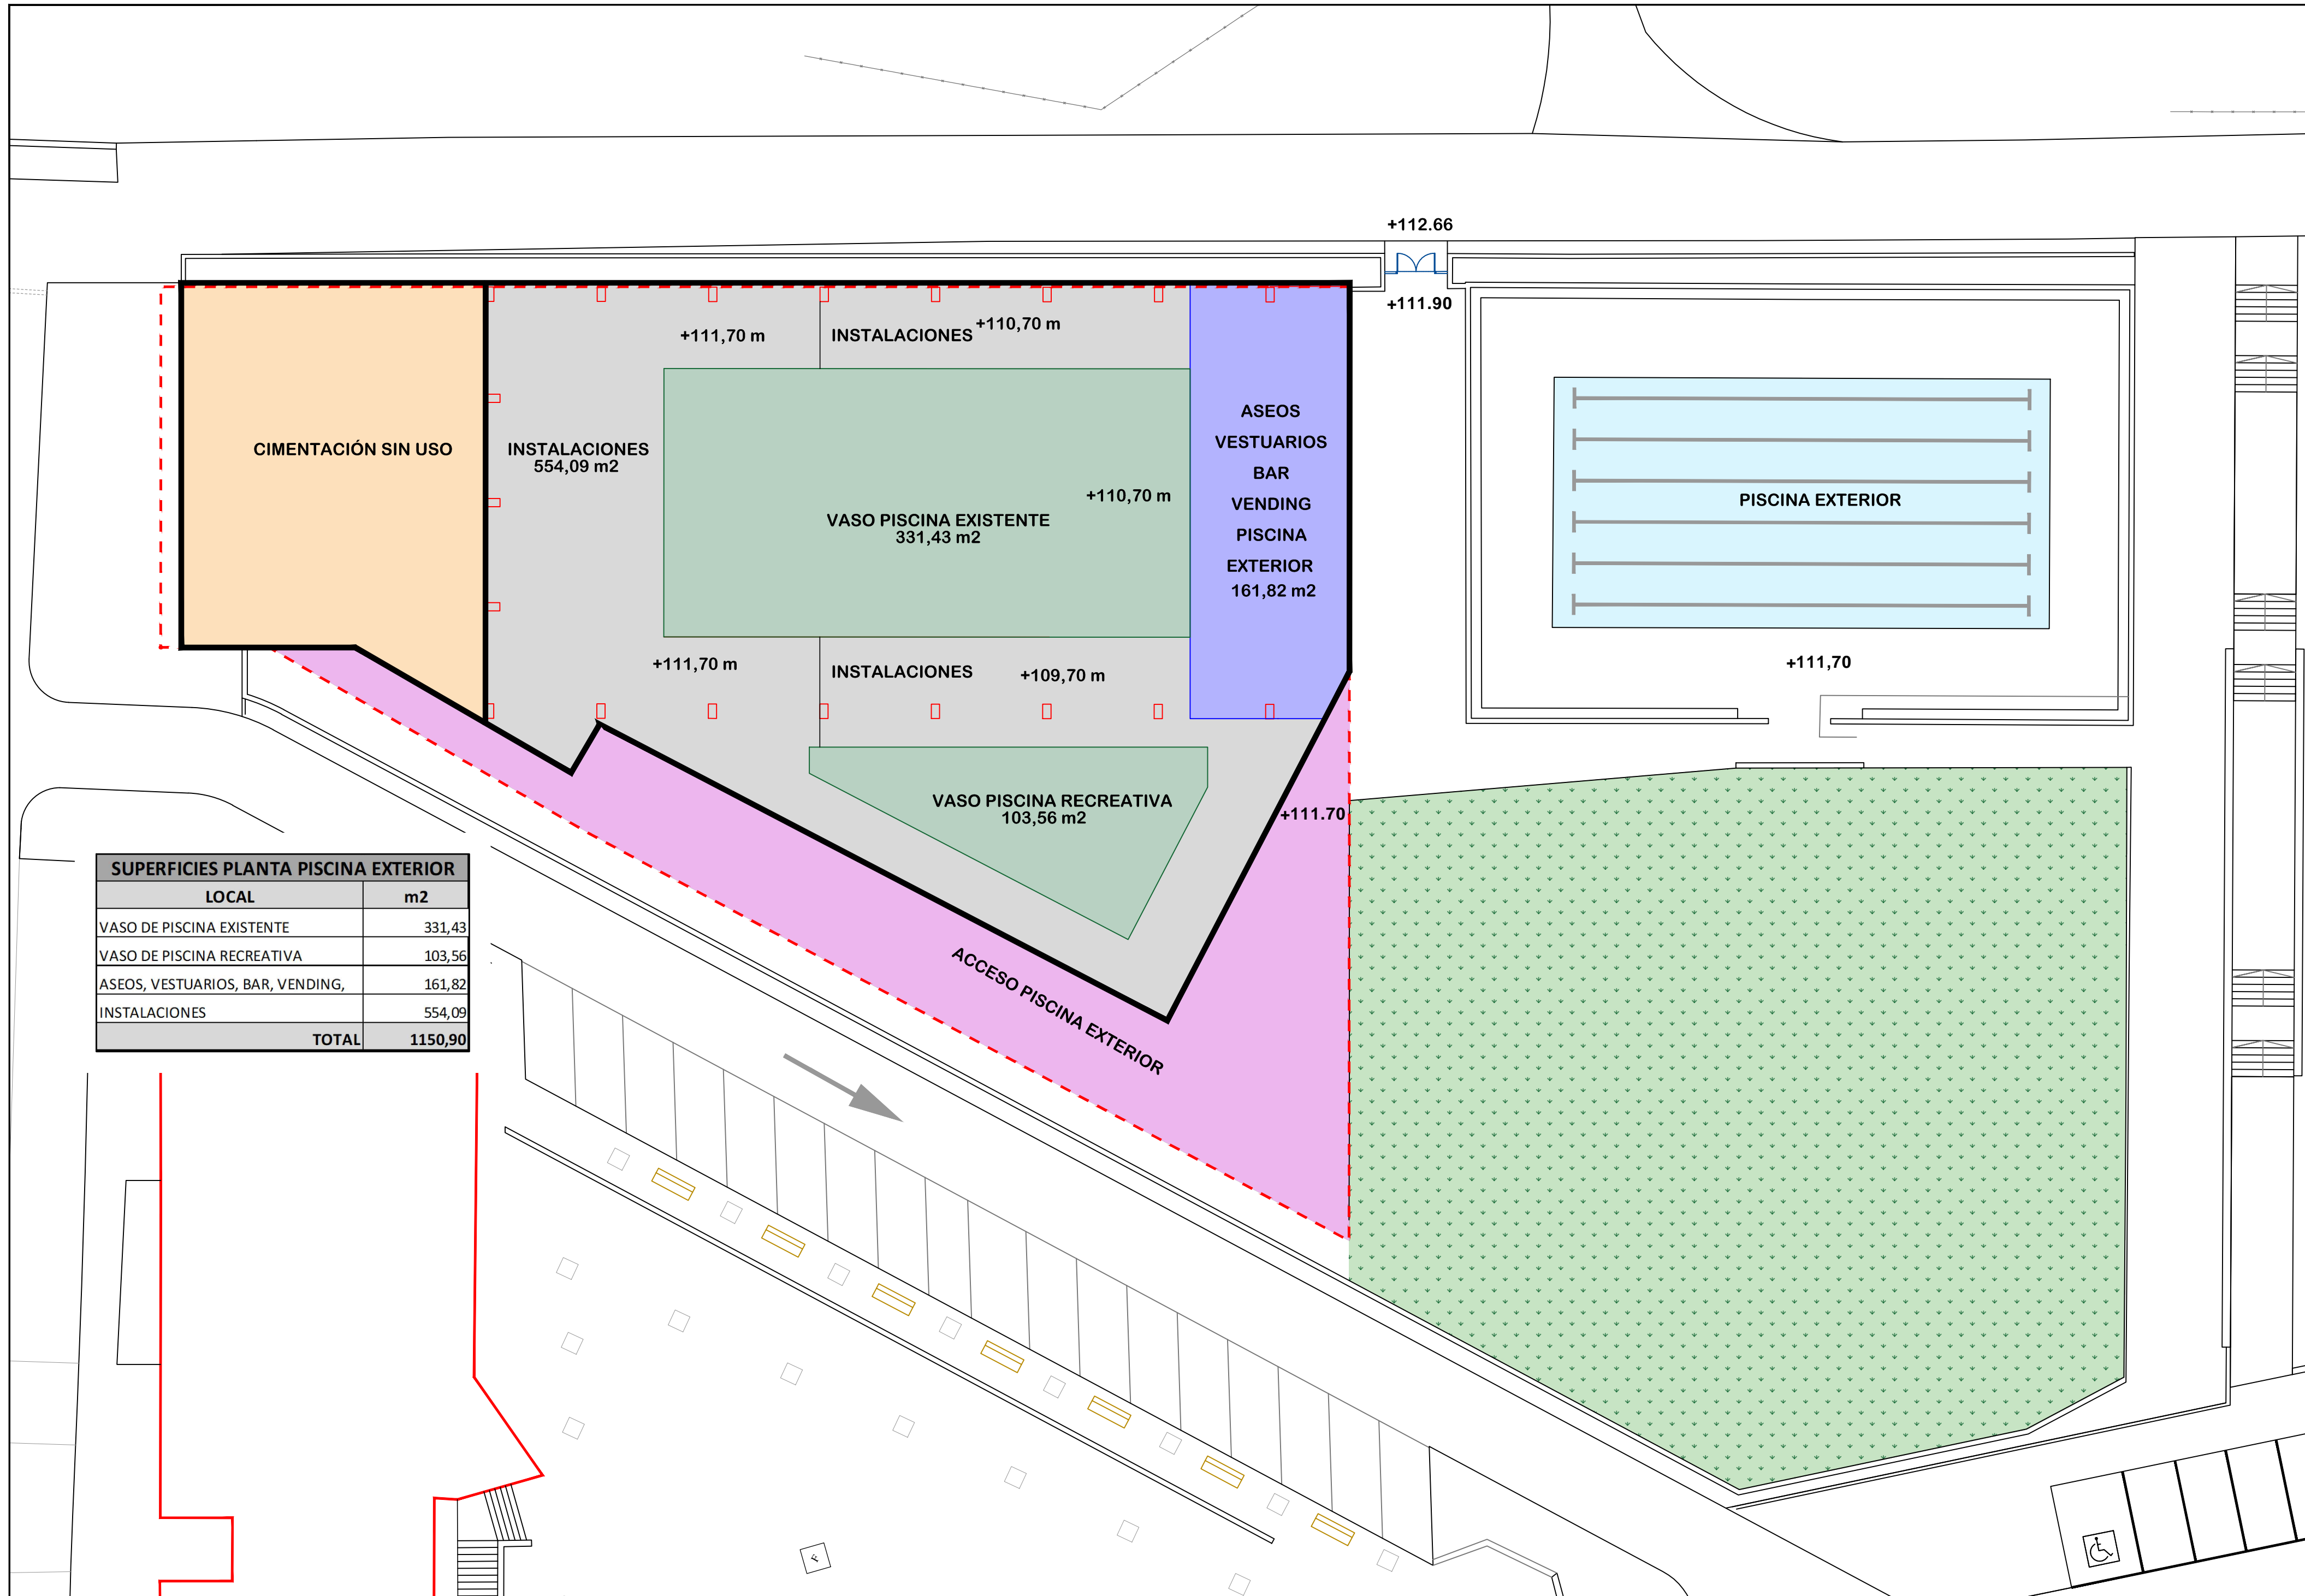

| SUPERFICIES PLANTA PISCINA EXTERIOR | |
|-------------------------------------|----------------|
| LOCAL | m2 |
| VASO DE PISCINA EXISTENTE | 331,43 |
| VASO DE PISCINA RECREATIVA | 103,56 |
| ASEOS, VESTUARIOS, BAR, VENDING, | 161,82 |
| INSTALACIONES | 554,09 |
| TOTAL | 1150,90 |

PROIEKTUA/PROYECTO:
REFORMA, CUBRICIÓN Y CLIMATIZACIÓN
DE LAS PISCINAS MUNICIPALES
DE ORTUELLA

DATA/FECHA: 2020/11
11/2020

ESKALA/ESCALA: 1:200


PROIEK.ZK/N°PROY: []

PLANO ZK:
N° PLANO: []


ESTADO PROPUESTO
PLANTA PISCINA EXTERIOR

ORTUELLAKO UDALA
BULEGO TEKNIKOA
OFICINA TECNICA
AYUNTAMIENTO DE ORTUELLA


FAC. LONGITUDINAL POST

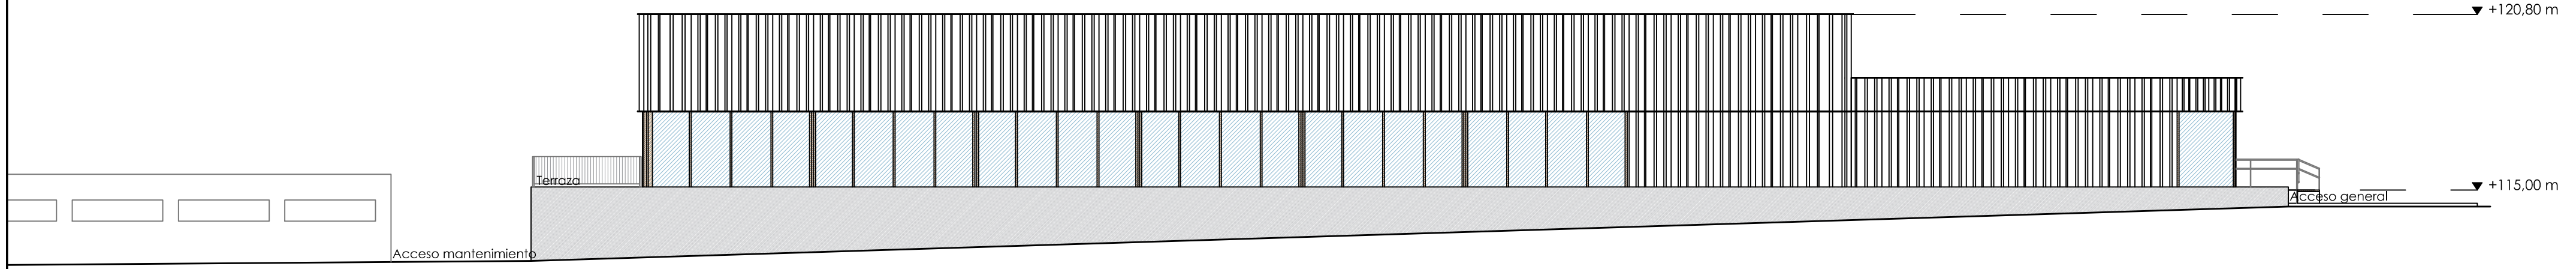


FAC. LONGITUDINAL PPAL

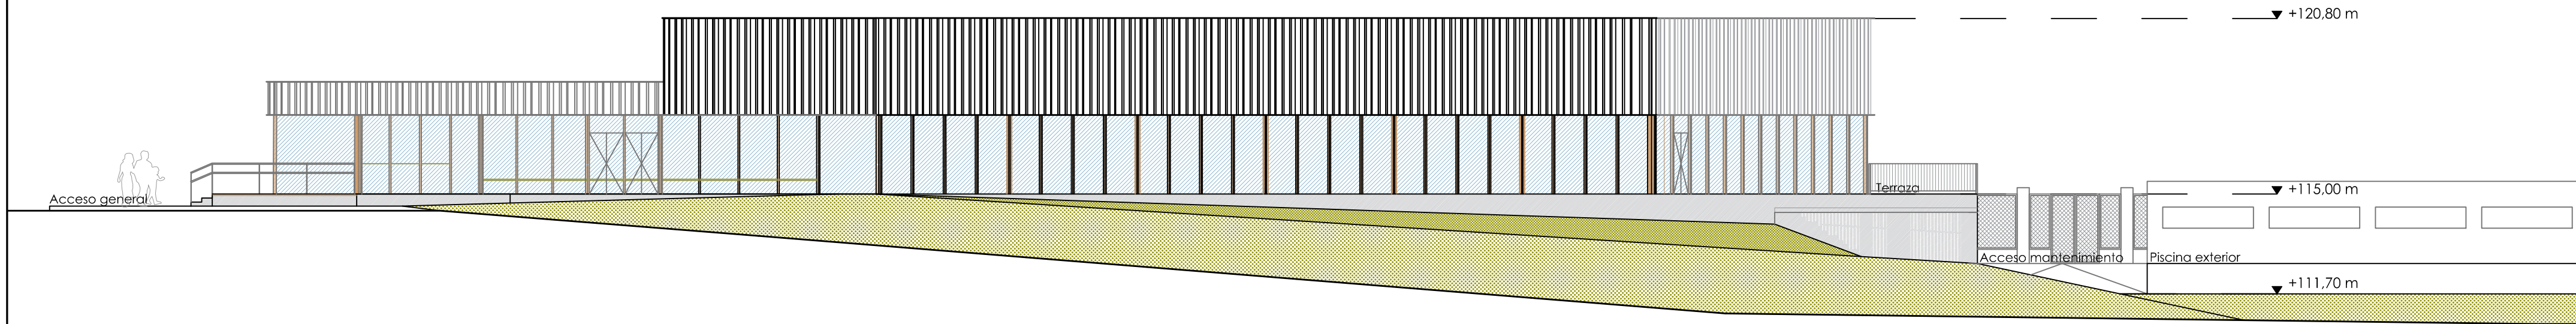

FACHADA PRINCIPAL

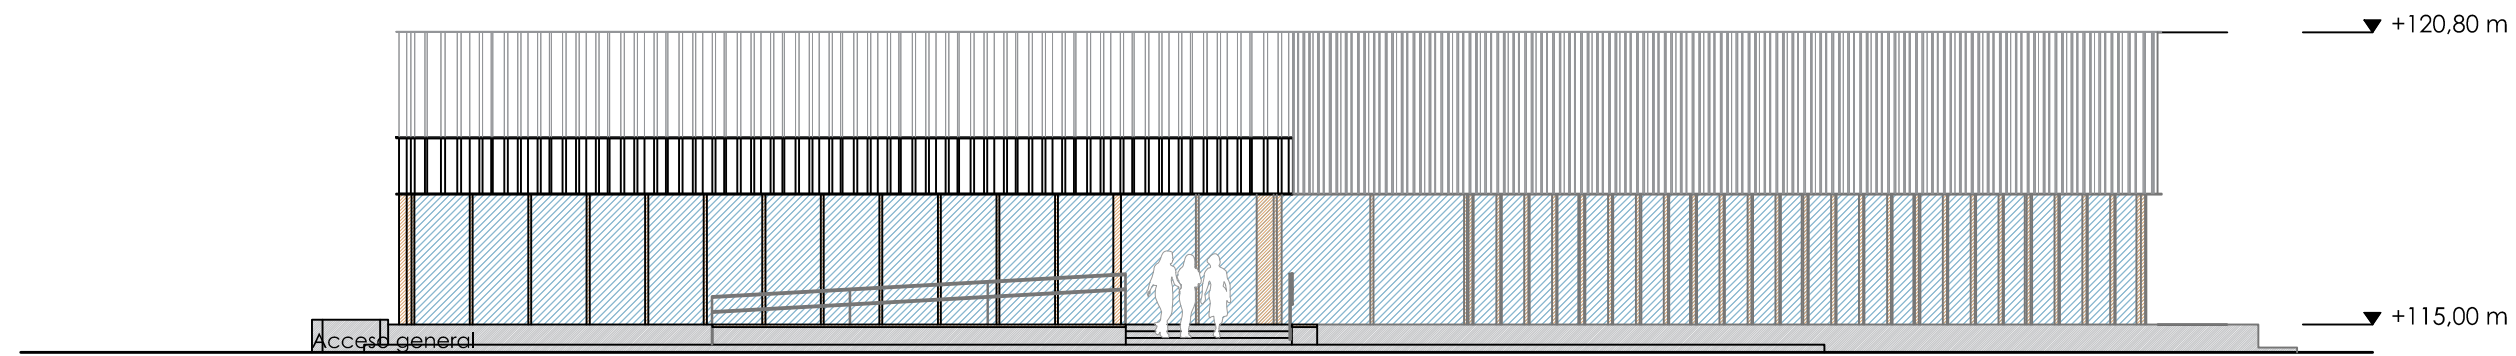

FACHADA POSTERIOR

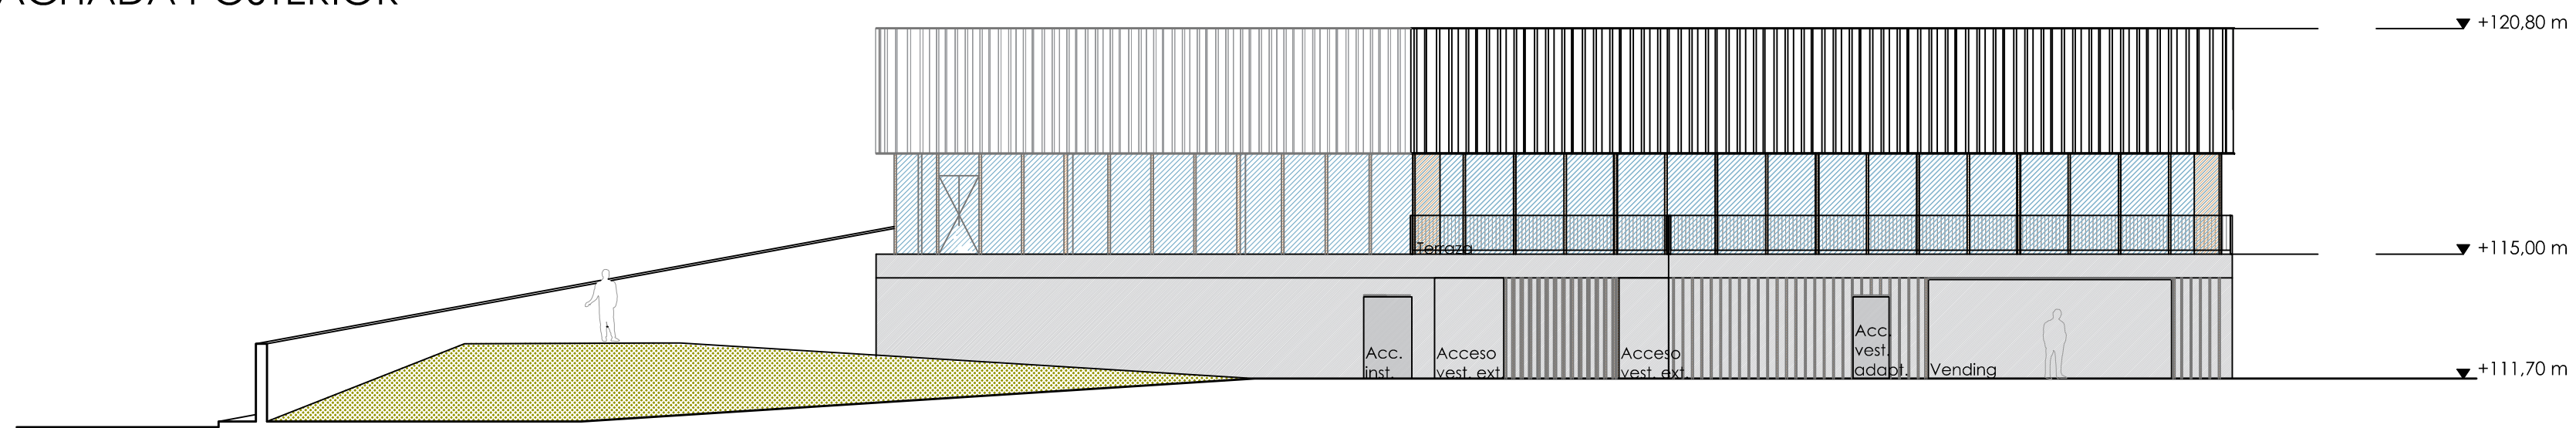

D:\2020\Ortuella_Piscinas\PROYECTOS\ALZADOS Y SECCIONES.dwg

| | |
|---------------------|--|
| PROIEKTUA/PROYECTO: | REFORMA, CUBRICIÓN Y CLIMATIZACIÓN DE LAS PISCINAS MUNICIPALES DE ORTUELLA |
|---------------------|--|


| | | |
|-------------|----------------|--------------------|
| DATA/FECHA: | ESKALA/ESCALA: | PROIEK.ZK/N°PROY.: |
| 2020/11 | 1:200 | |
| 11/2020 | | |

| | |
|-----------|-----------|
| PLANO ZK: | N° PLANO: |
| | |


| | |
|--------|--------------------------|
| PLANO: | ESTADO PROPUESTO ALZADOS |
|--------|--------------------------|


ORTUELLAKO UDALA
BULEGO TEKNIKOA
OFICINA TÉCNICA
 AYUNTAMIENTO DE ORTUELLA

SECC. LONGITUDINAL

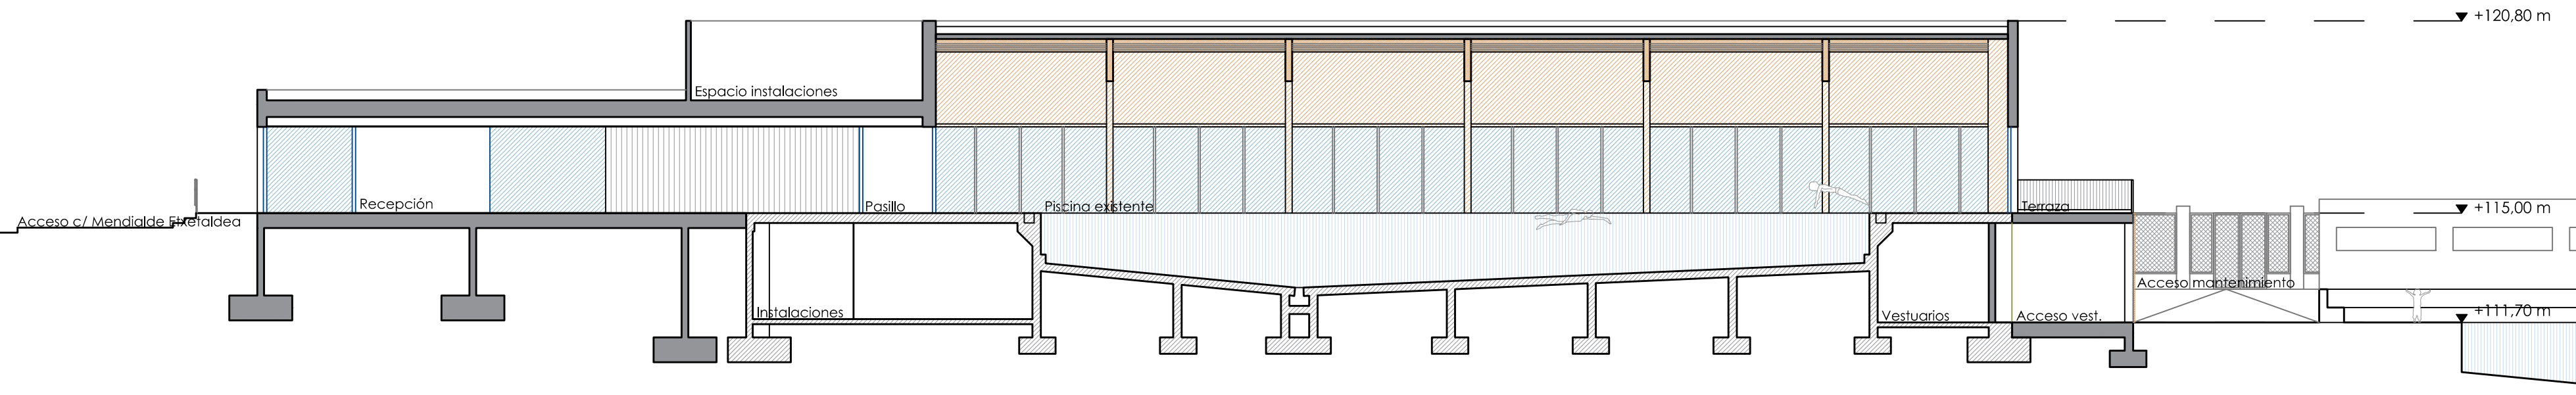

SECC. TRANSVERSAL

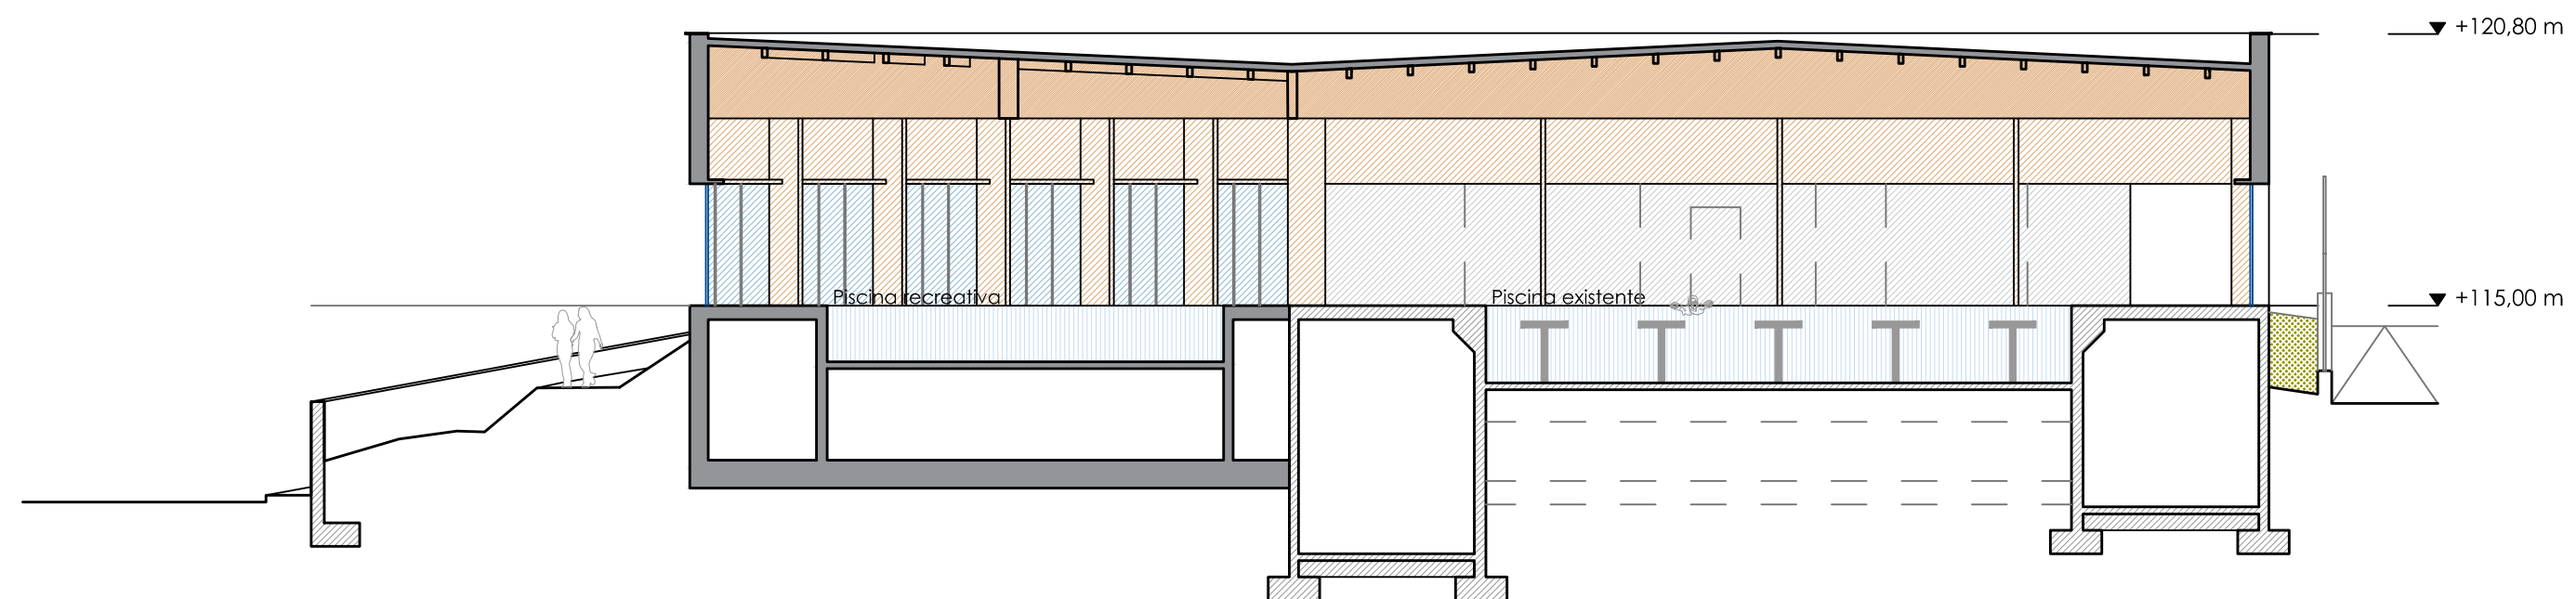

D:\2020\ORTUELLA_Piscinas\1\PROYECTO\MODIFICADO_01\DWG\SECCIONES\SECCIONES.dwg

| | |
|---------------------|--|
| PROIEKTUA/PROYECTO: | REFORMA, CUBRICIÓN Y CLIMATIZACIÓN DE LAS PISCINAS MUNICIPALES DE ORTUELLA |
|---------------------|--|

| | | | |
|-------------|----------------|--------------------|-----------|
| DATA/FECHA: | ESKALA/ESCALA: | PROIEK.ZK/N°PROY.: | PLANO ZK: |
| 2020/11 | 1:200 | | N° PLANO: |
| 11/2020 | | | |

| |
|--------|
| PLANO: |
|--------|

| |
|------------------|
| ESTADO PROPUESTO |
| SECCIONES |


ORTUELLAKO UDALA
BULEGO TEKNIKOA
OFICINA TECNICA
 AYUNTAMIENTO DE ORTUELLA