


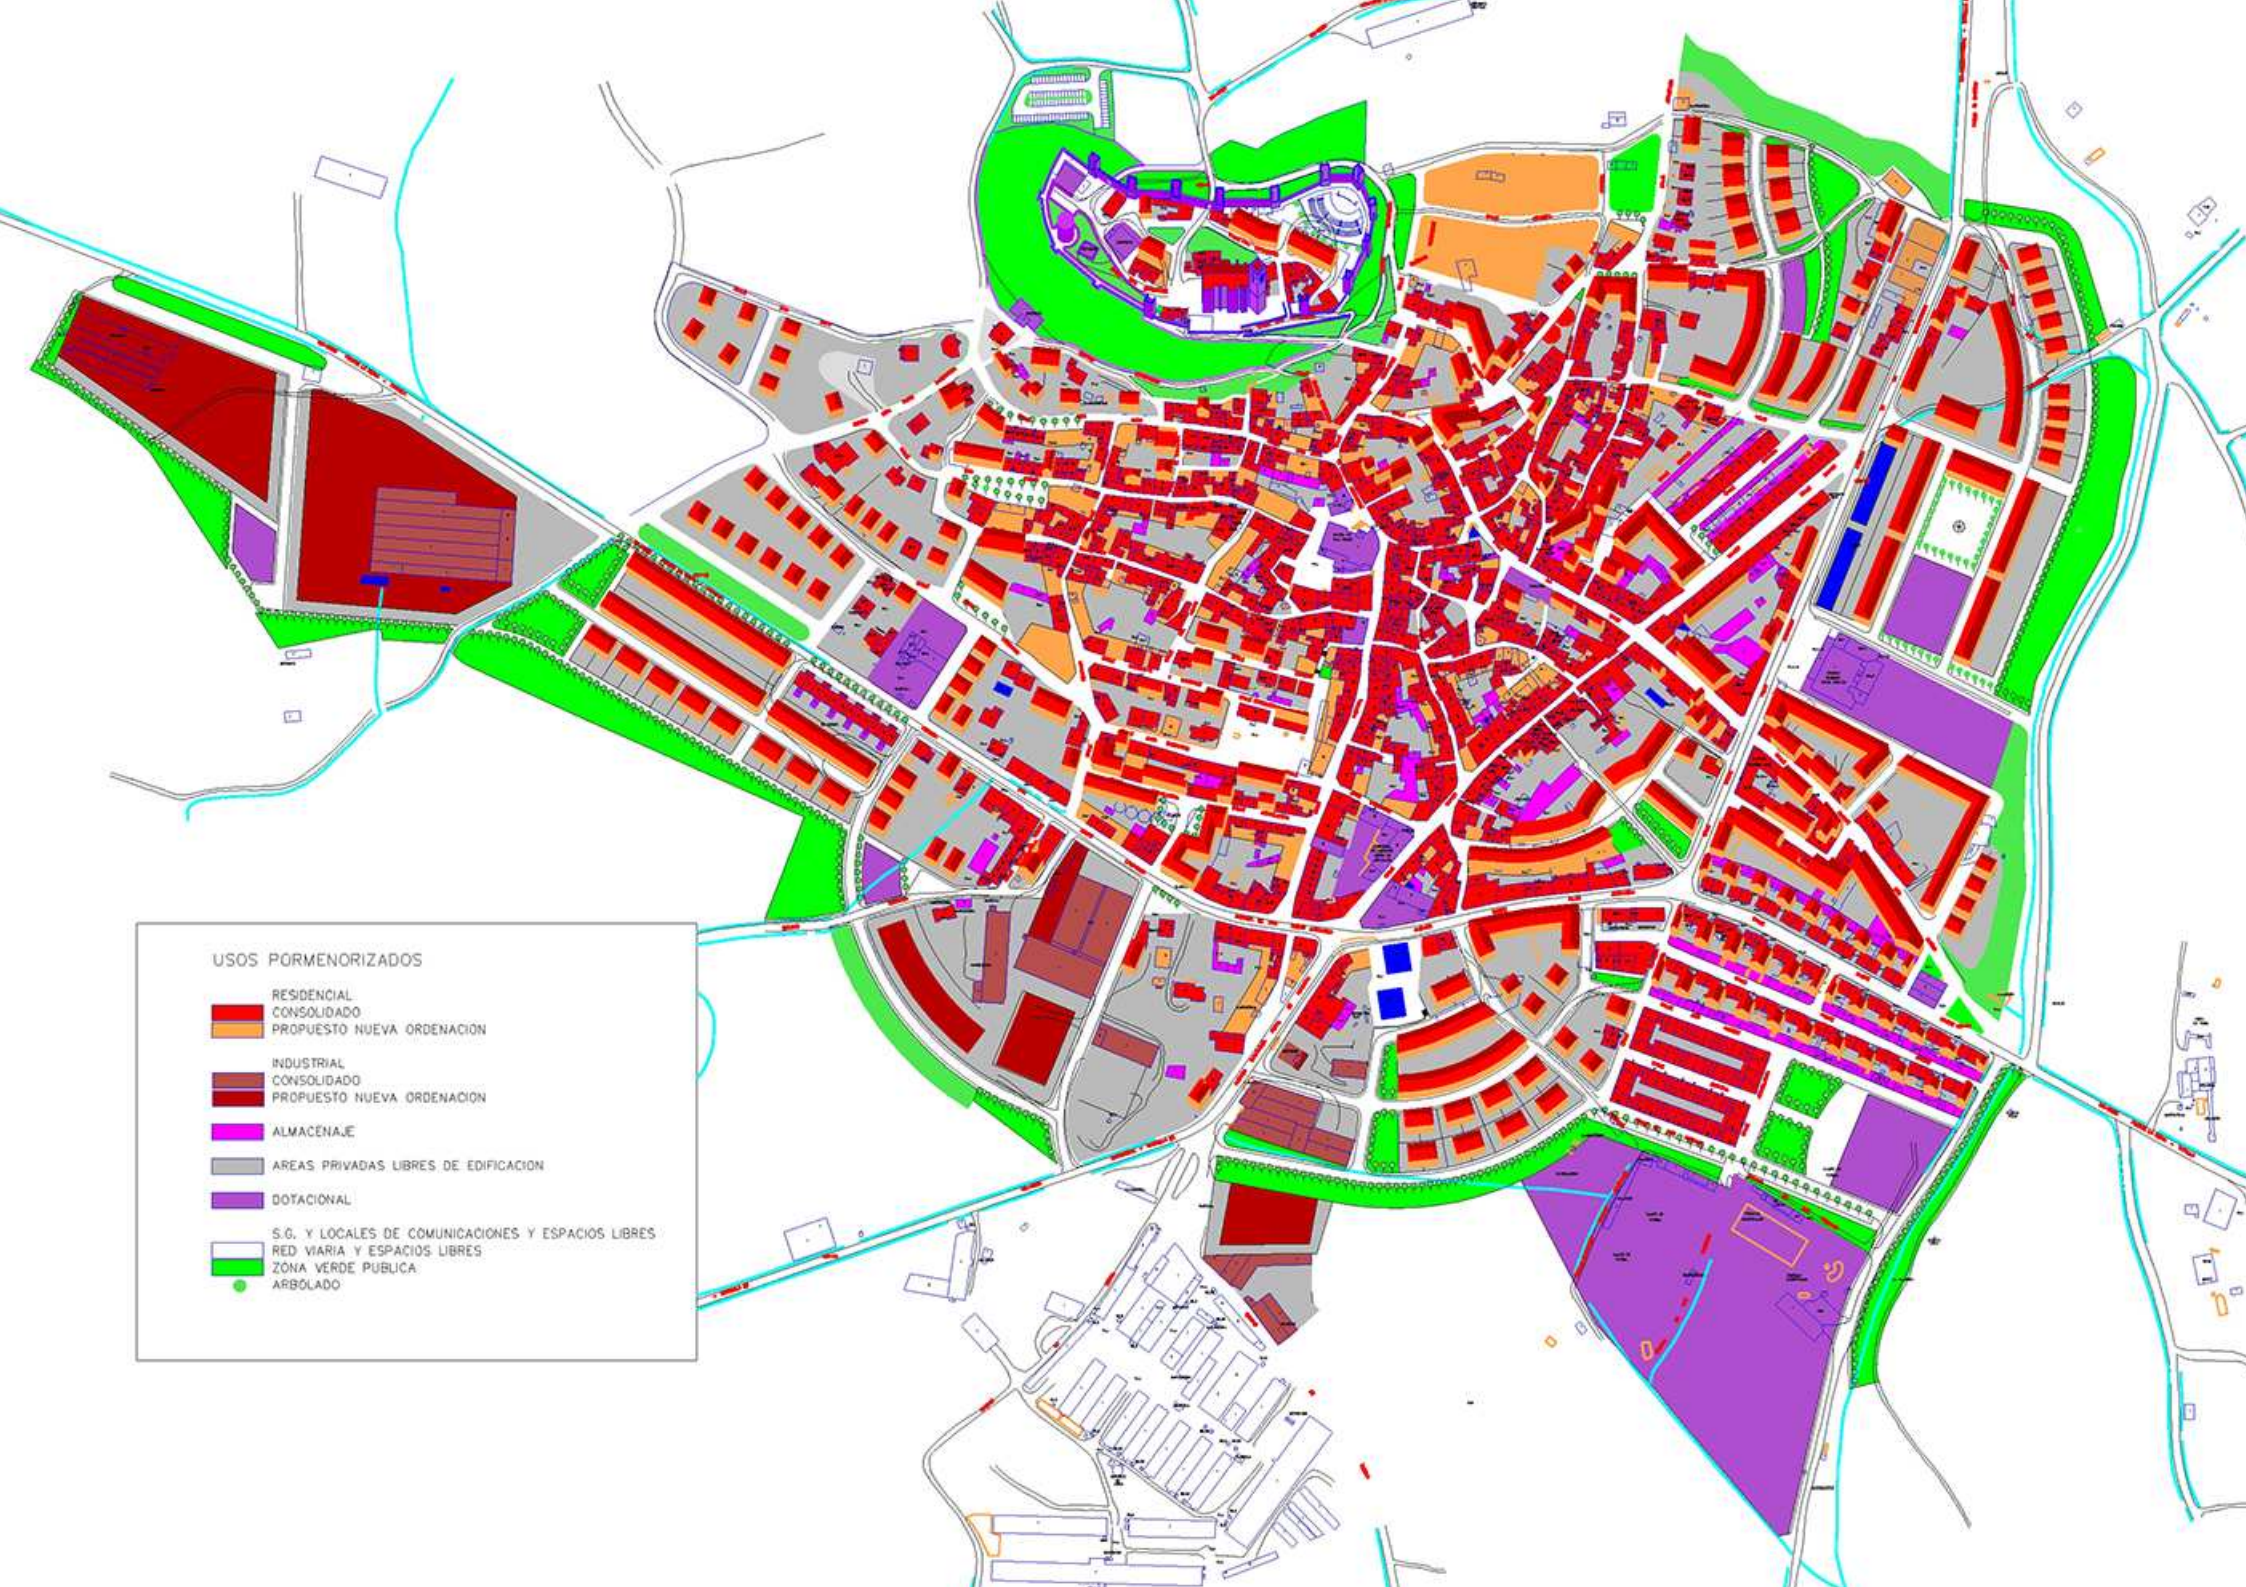

USOS PORMENORIZADOS

- RESIDENCIAL
CONSOLIDADO
PROPUESTO NUEVA ORDENACION
- INDUSTRIAL
CONSOLIDADO
PROPUESTO NUEVA ORDENACION
- ALMACENAJE
- AREAS PRIVADAS LIBRES DE EDIFICACION
- DOTACIONAL
- S.G. Y LOCALES DE COMUNICACIONES Y ESPACIOS LIBRES
RED VIARIA Y ESPACIOS LIBRES
- ZONA VERDE PUBLICA
ARBOLADO