


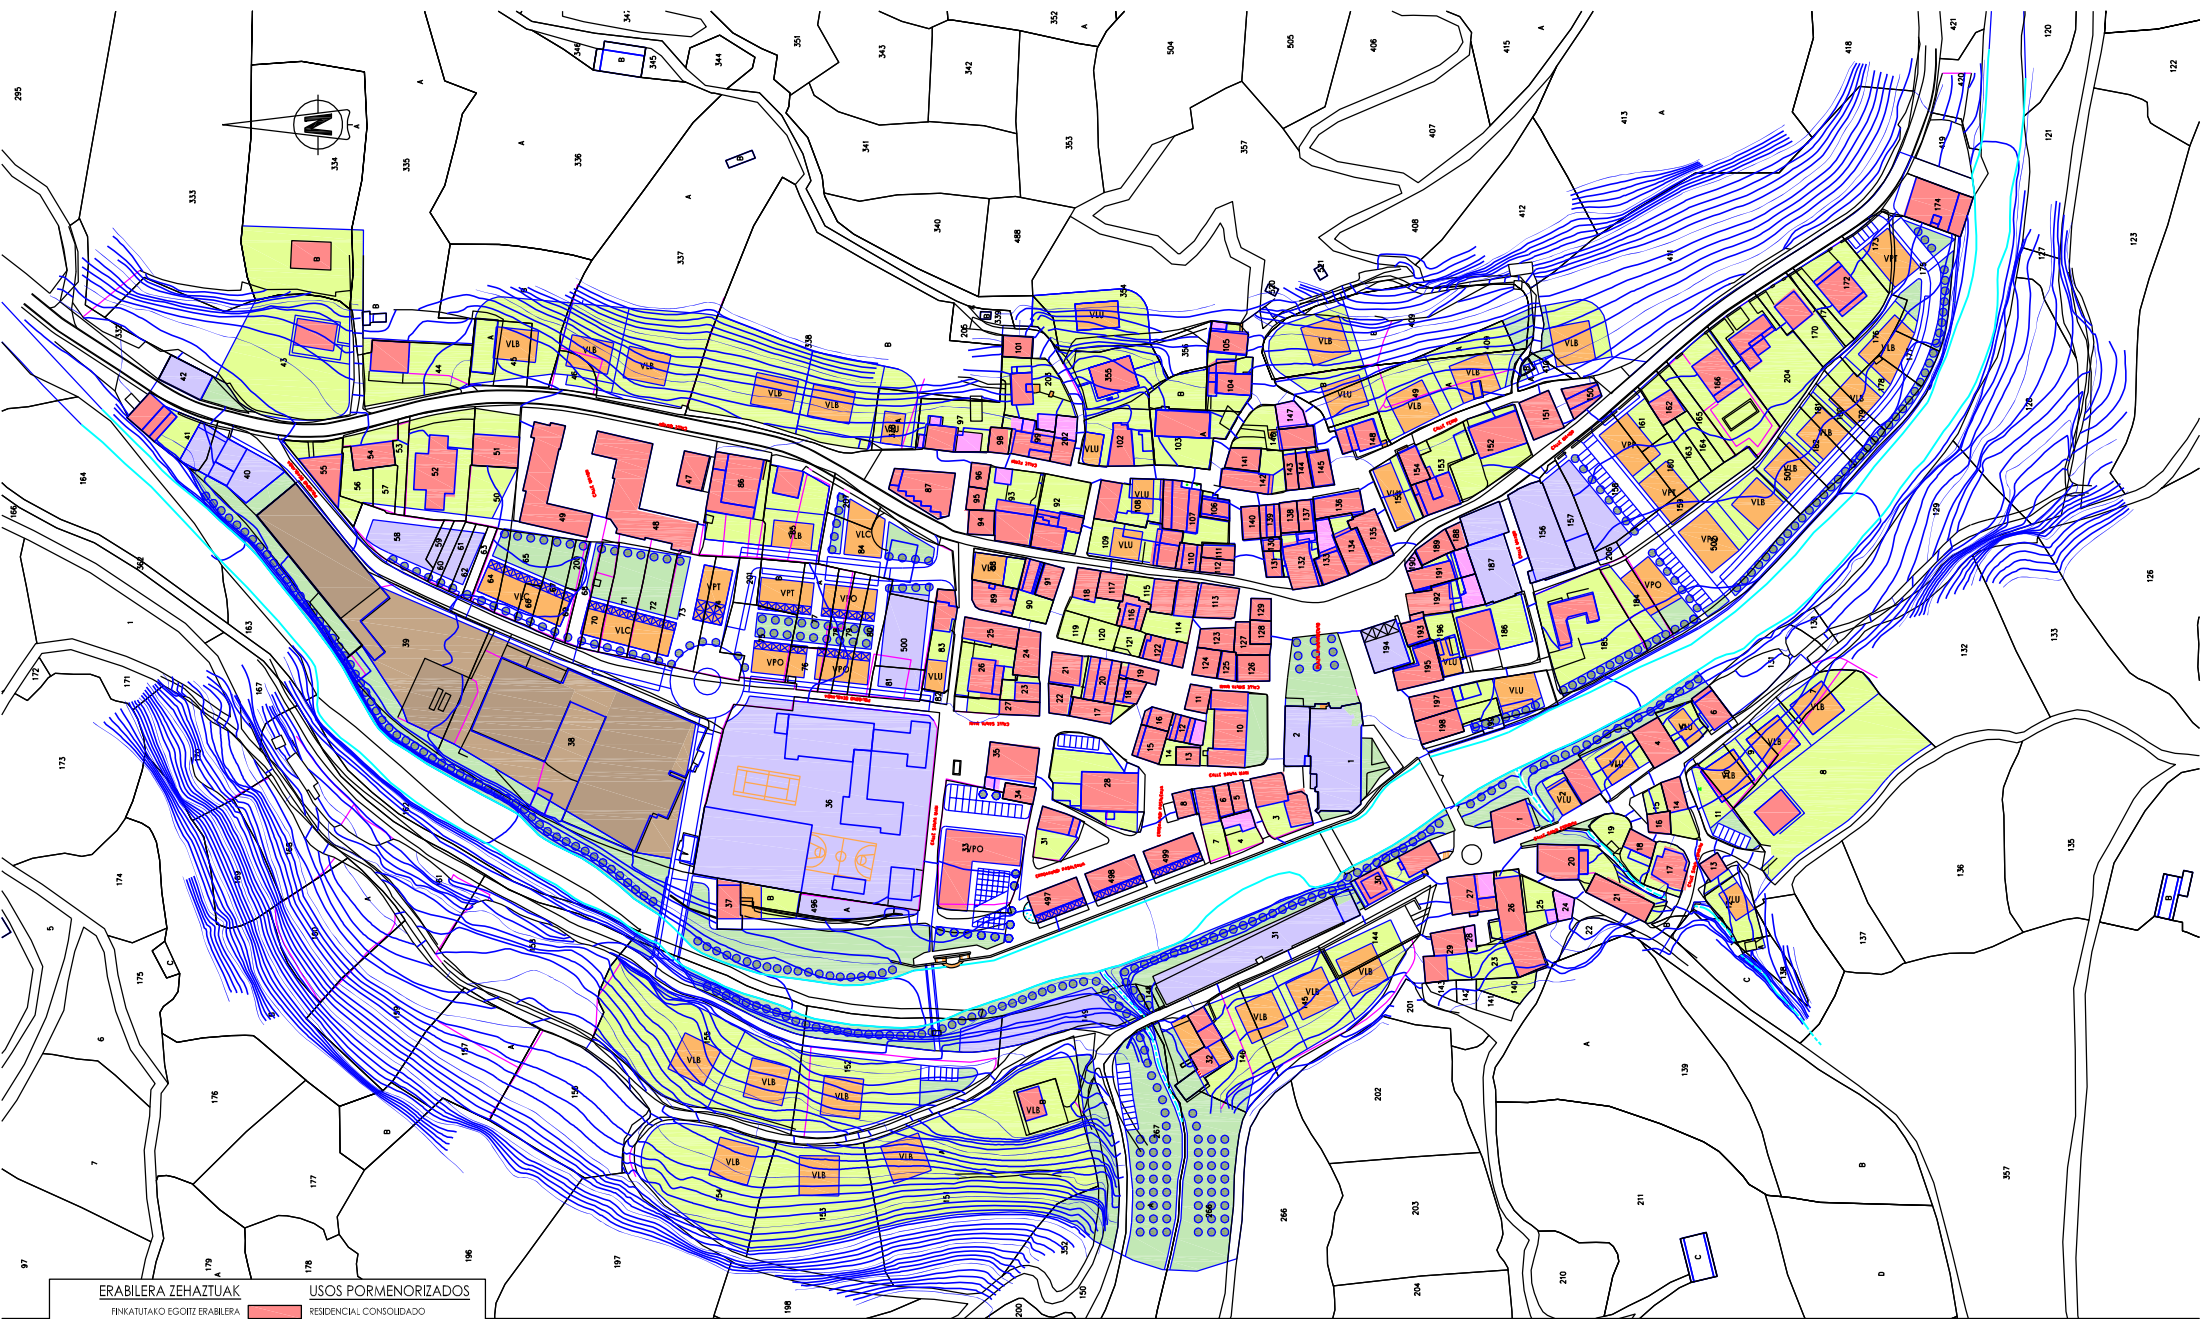

ERABILERA ZEHAZTUAK

FINIKATUTAKO EGOITZ ERABILERA
PROPOSATUTAKO EGOITZ ERABILERA

Babes ofizialeko etxebizitza
Tasututako salneurriko etxebizitza
Hiztarmendutako salneurriko etxebizitza
Plazetako etxebizitza librea
Bikarmentzako etxebizitza librea
Familia bakoitzeko etxebizitza librea

EREMU PRIVATUA ERAKUNTZATIK LIBRE
ZERBITZU PUBLIKORAKO EKIPAMENDUA
FINIKATUTAKO INDUSTRIA
PROPOSATUTAKO INDUSTRIA

BEITEGIAK
EREMU BERDE PUBLIKOA
BIDE SARE ETA GUNE LIBRE PUBLIKOAK

USOS PORMENORIZADOS

RESIDENCIAL CONSOLIDADO
RESIDENCIAL PROPUESTO

VPO Vivienda protección oficial
VPT Vivienda precio pactado
VPC Vivienda precio colectivo
VLS Vivienda libre afamiliar
VLU Vivienda libre unifamiliar

ÁREA PRIVADA LIBRE DE EDIFICACIÓN
EQUIPAMIENTO DOTACIONAL
INDUSTRIAL CONSOLIDADO
INDUSTRIAL PROPUESTO

ALMACENAJE
ZONA VERDE PÚBLICA
RED VIARIA Y ESPACIOS LIBRES PÚBLICOS

PROPIETAT E PUBLIKOA ANTOLAMENDUAREN ONDORIOA

BIDE SARE PUBLIKOA ETA GUNE LIBREAK
EREMU BERDE PUBLIKOA
ZERBITZU PUBLIKOA (leku txiki eduki)

PROPIEDAD PÚBLICA RESULTANTE DE LA ORDENACIÓN

RED VIARIA Y ESPACIOS LIBRES PÚBLICOS
ZONA VERDE PÚBLICA
DOTACIONAL (excepto iglesias)