




ANEJO 3.- DOCUMENTACION GRAFICA

Planos





1 : 200
PLANTA SOTANO

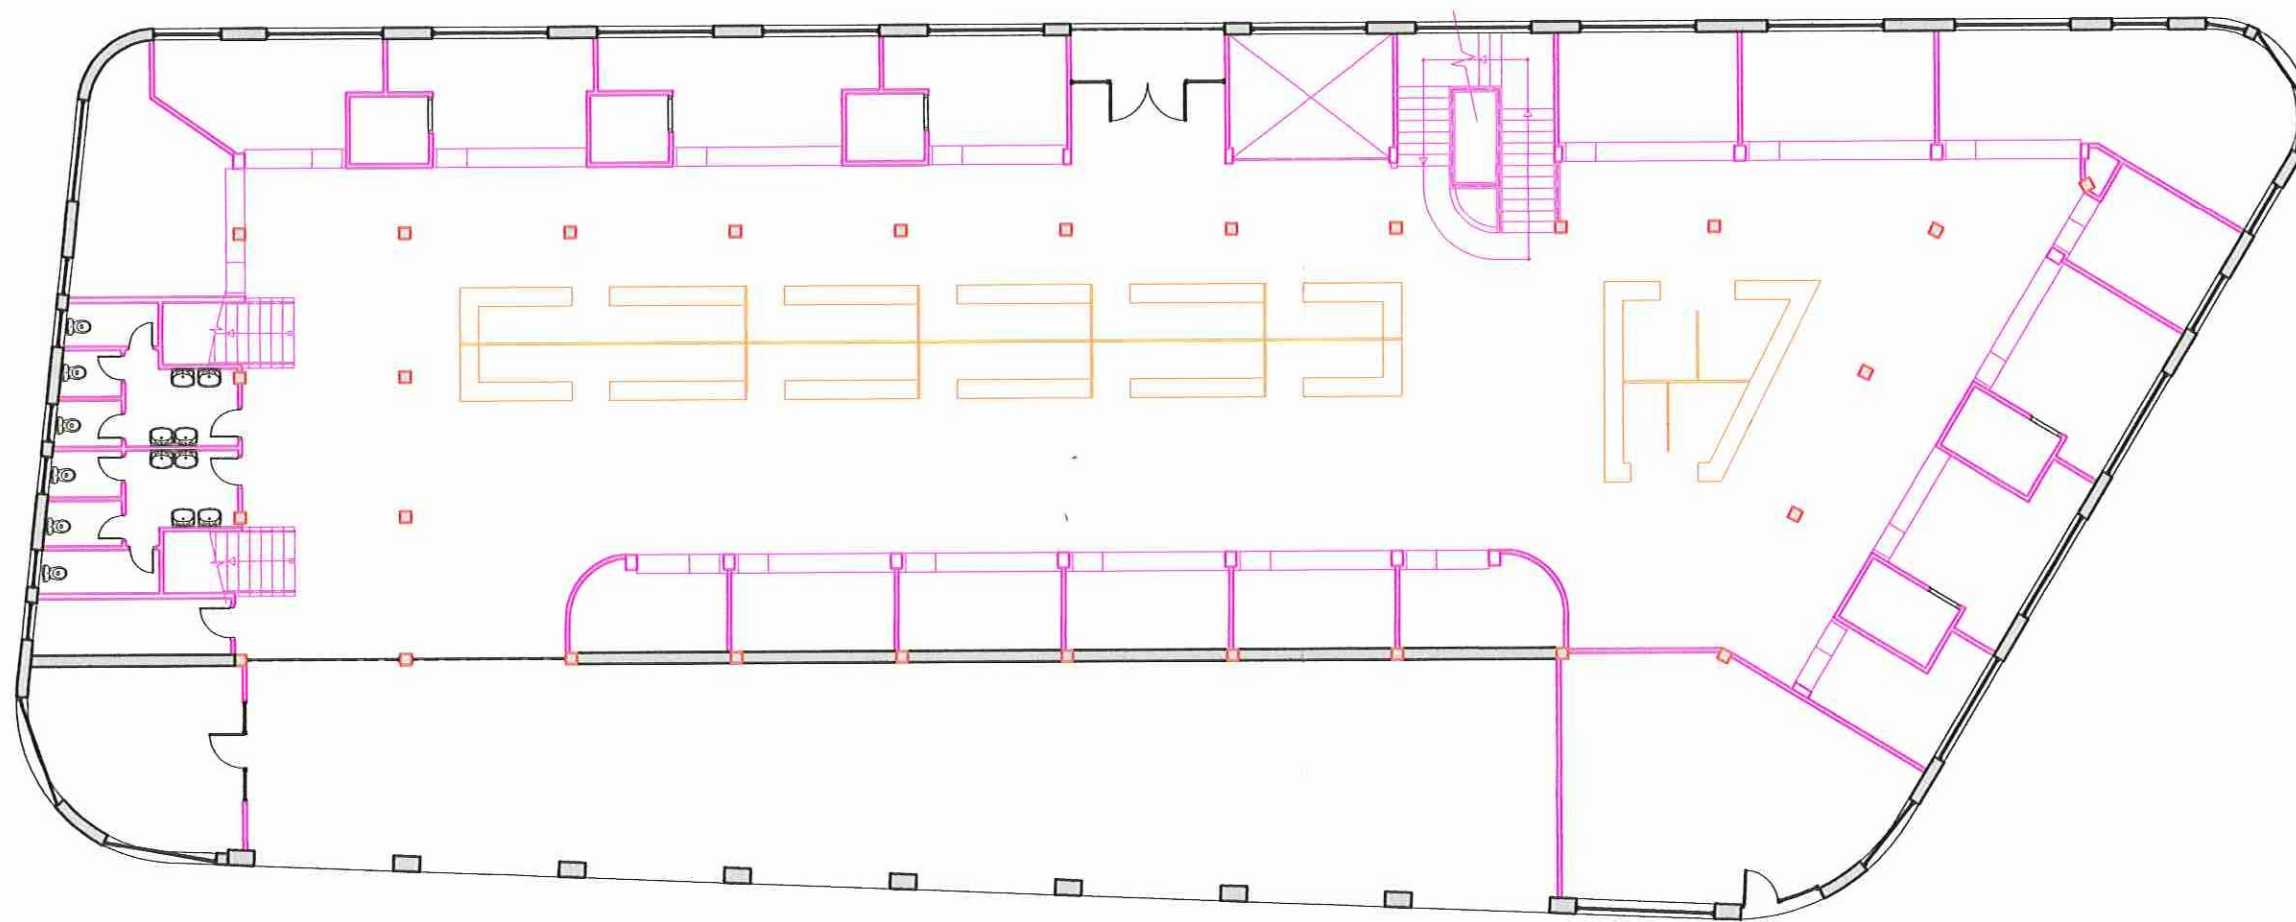


1 : 200
PLANTA BAJA



1 : 200


PLANTA PRIMERA

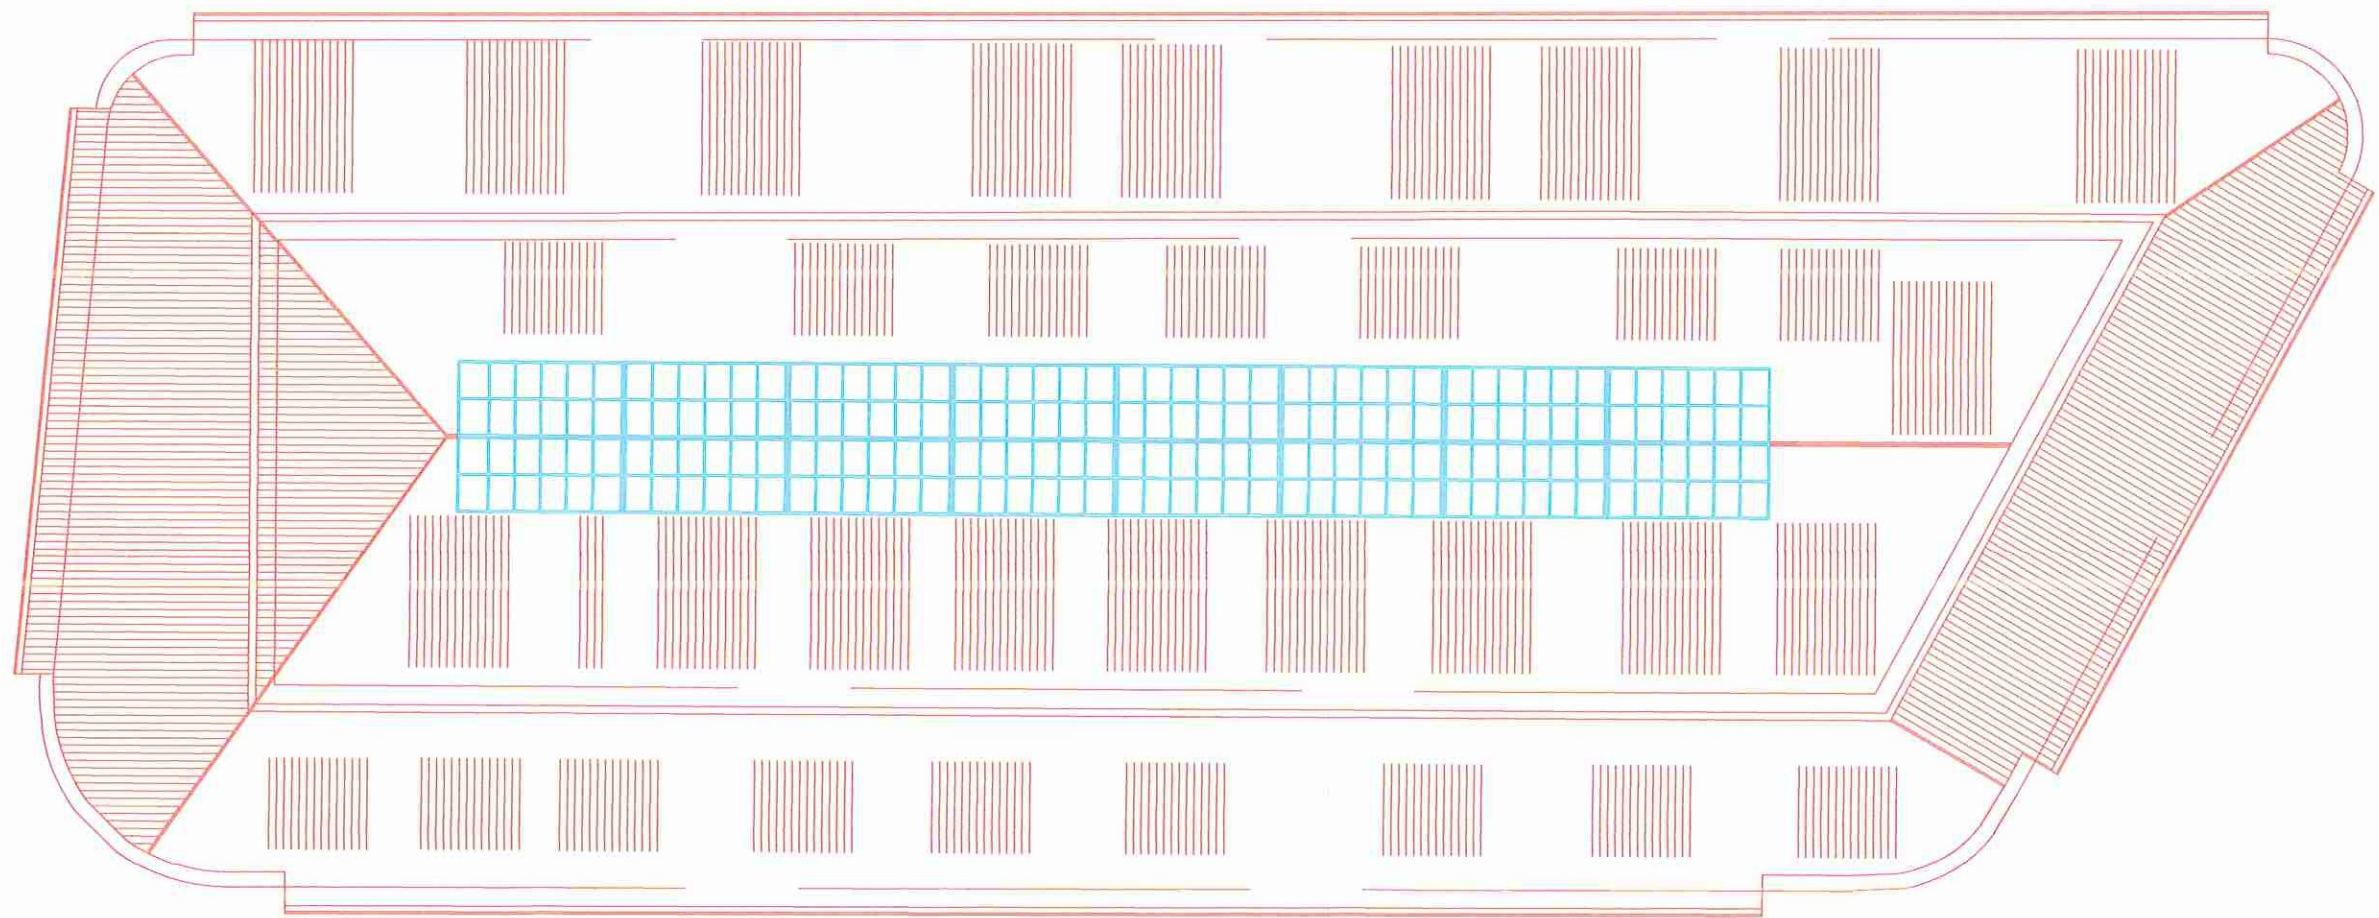

CUBIERTA




FACHADA COSCOJALES

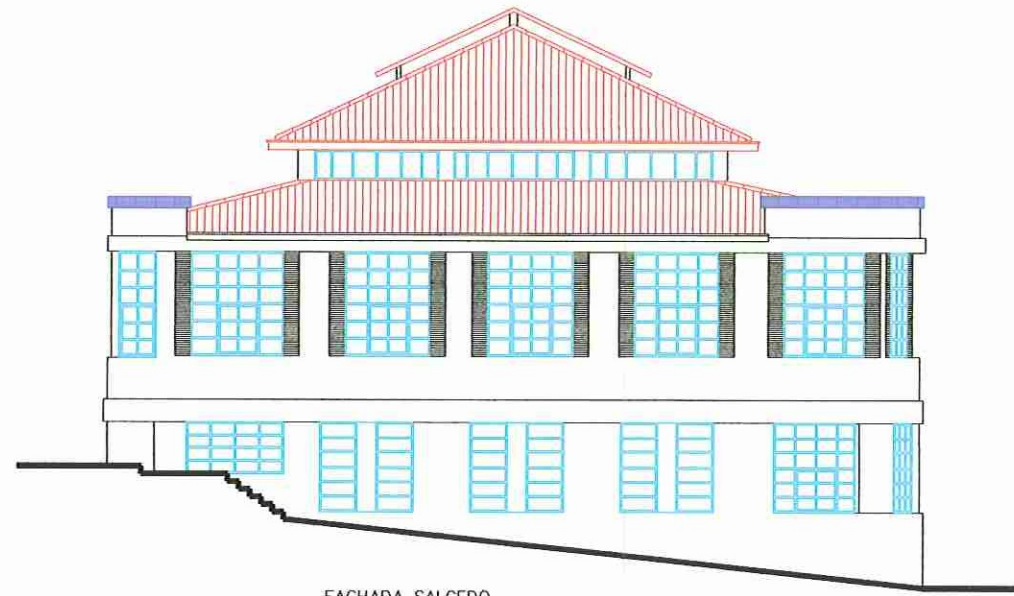

FACHADA SALCEDO



FACHADA MARIA DIAZ DE HARO

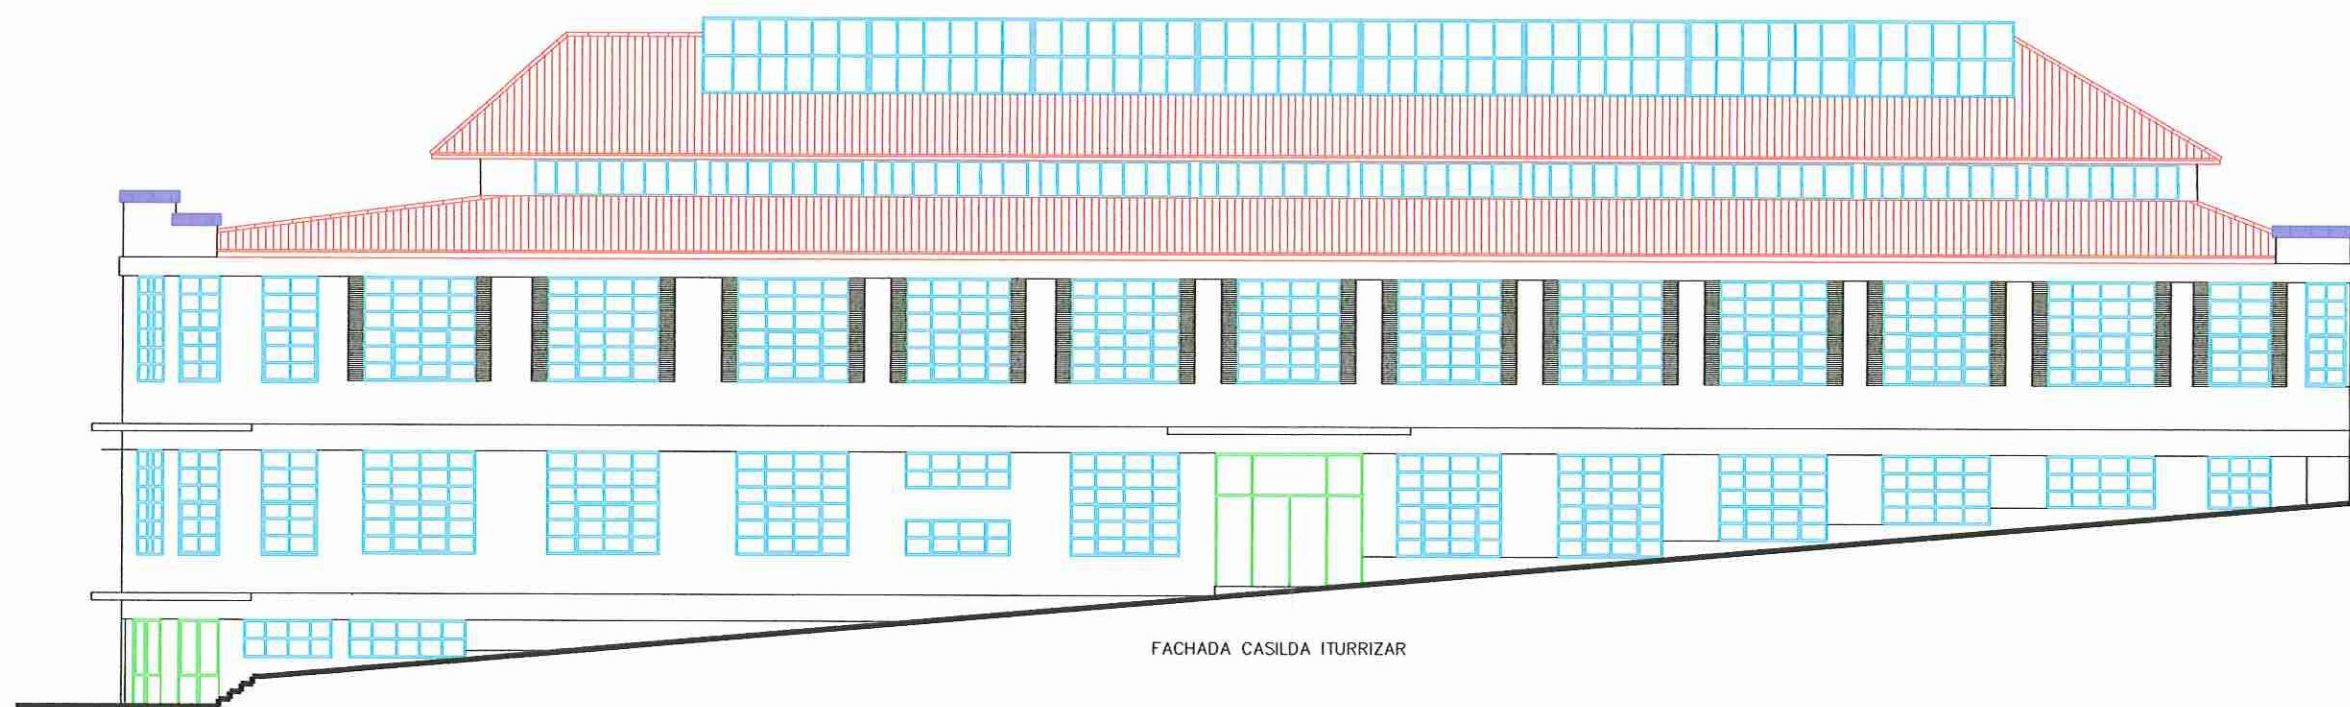

FACHADA CASILDA ITURRIZAR

