


OHARRAK:
NOTAS:

A	PRIMERA EMISIÓN	FEB.20	IÑAKI	
REV.	CLASE DE MODIFICACIÓN	FECHA	NOMBRE	COMP. OBRA

BIRAZTERTZEAK / REVISIONES

AHOLKULARIA / CONSULTOR 	ARKITEKTOA EGILEA ARQUITECTO AUTOR Fdo. J. Beascoechea Colegiado N.º 168.671
-----------------------------	---

ERREFERENTZIA AHOLKULARIA REFERENCIA CONSULTOR	ERREFERENTZIA REFERENCIA
	1-SPNZ-20-001-A

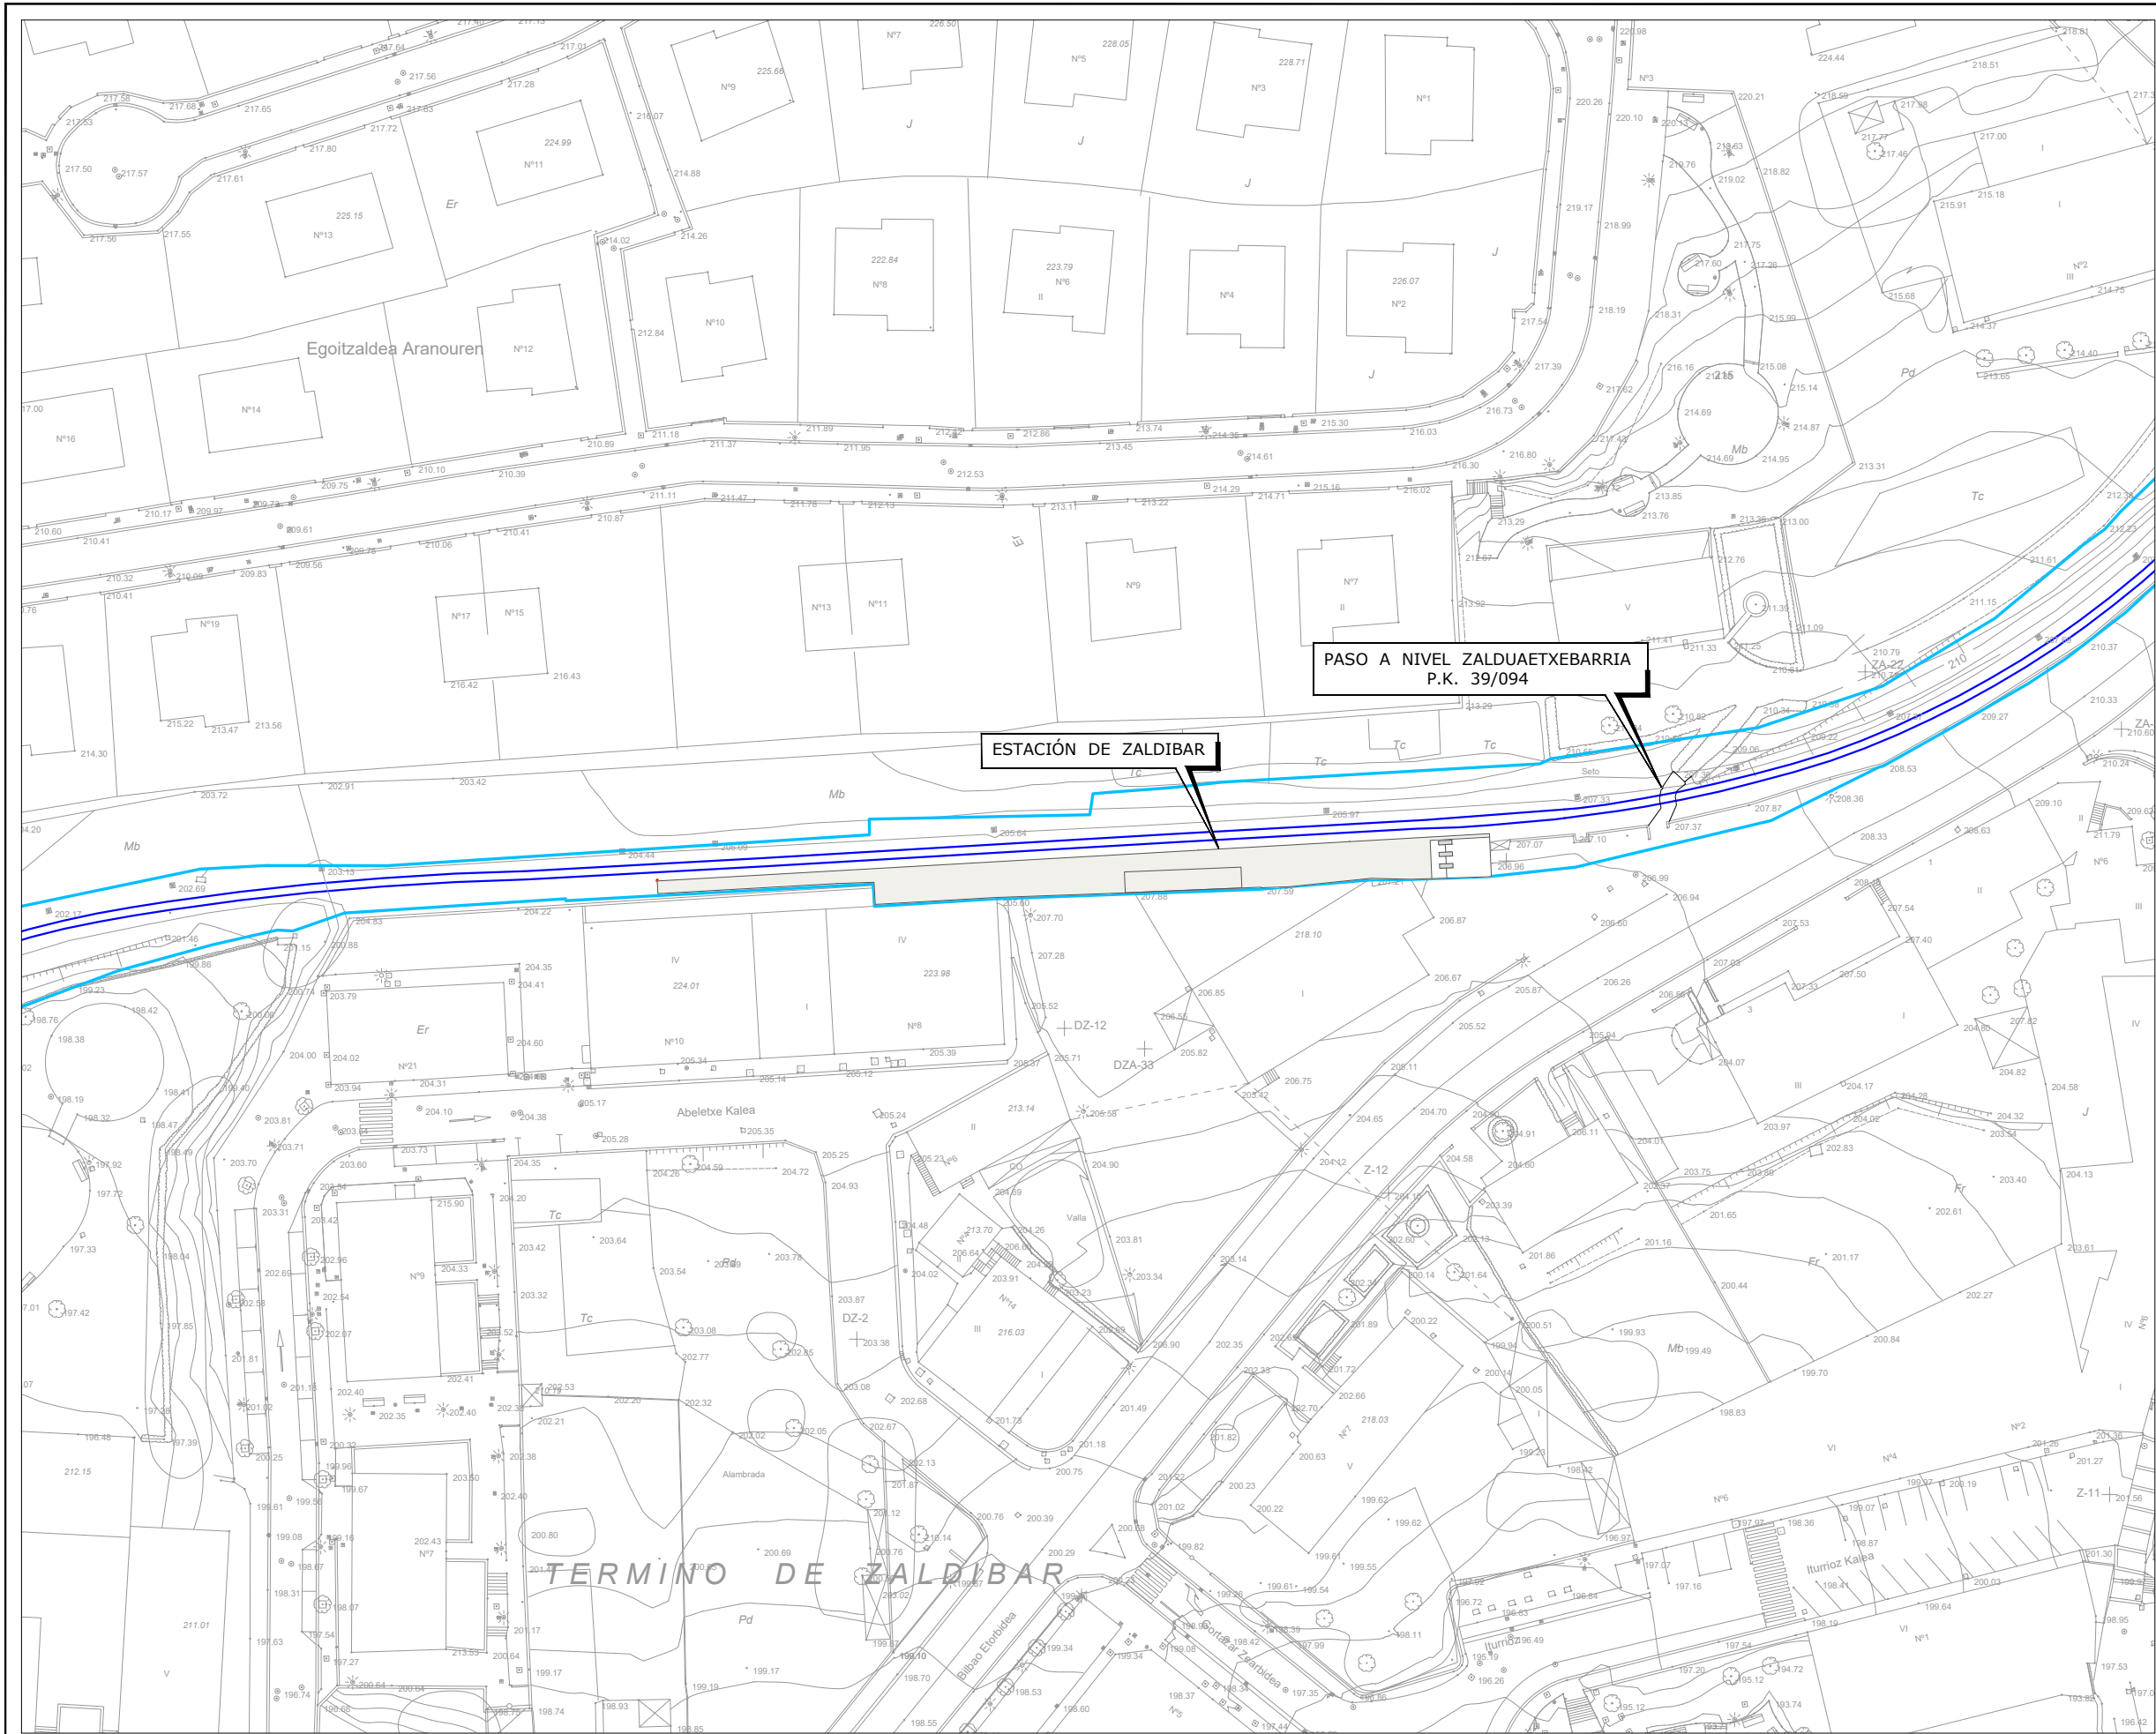

OHARRAK:
NOTAS:

— LIMITE PARCELA ETS

A	PRIMERA EMISIÓN	FEB.20	IÑAKI	
REV.	CLASE DE MODIFICACIÓN	FECHA	NOMBRE	COMP. OBRA
BIRAZTERTZEAK / REVISIONES				
AHOLKULARIA / CONSULTOR 		ARKITEKTOA EGILEA ARQUITECTO AUTOR 		
ERREFERENTZIA AHOLKULARIA		ERREFERENTZIA		
REFERENCIA CONSULTOR		REFERENCIA		
1-SPNZ-20-002-A				

EUSKO JAURLARITZA
EKONOMIAREN GARAPEN
ETA AZPIEGITURA SAILA

GOBIERNO VASCO
DEPARTAMENTO DE DESARROLLO
ECONÓMICO E INFRAESTRUCTURAS

euskal trenbide sarea

PROIEKTUAREN IKUSKAPENA ETA ZUZENDARITZA:
INSPECCION Y DIRECCION DEL PROYECTO

ESKALA ORIGINALA:
ESCALA ORIGINAL

1 / 800

0 4 8 12 16 20m.

ESKALA GRAFIKOA
ESCALA GRÁFICA

PROIEKTU IZENBURUA
TÍTULO DEL PROYECTO


PROYECTO CONSTRUCTIVO DE LA SUPRESIÓN DEL PASO A NIVEL DE ZALDUAETXEBARRIA. P.K. 39 / 094 (ZALDIBAR)

PLANU-IZENBURUA
TÍTULO DEL PLANO

PARCELARIO

PLANU-ZNB / N. PLANO
2

HORRIA / HOJA
1 Sigue FIN

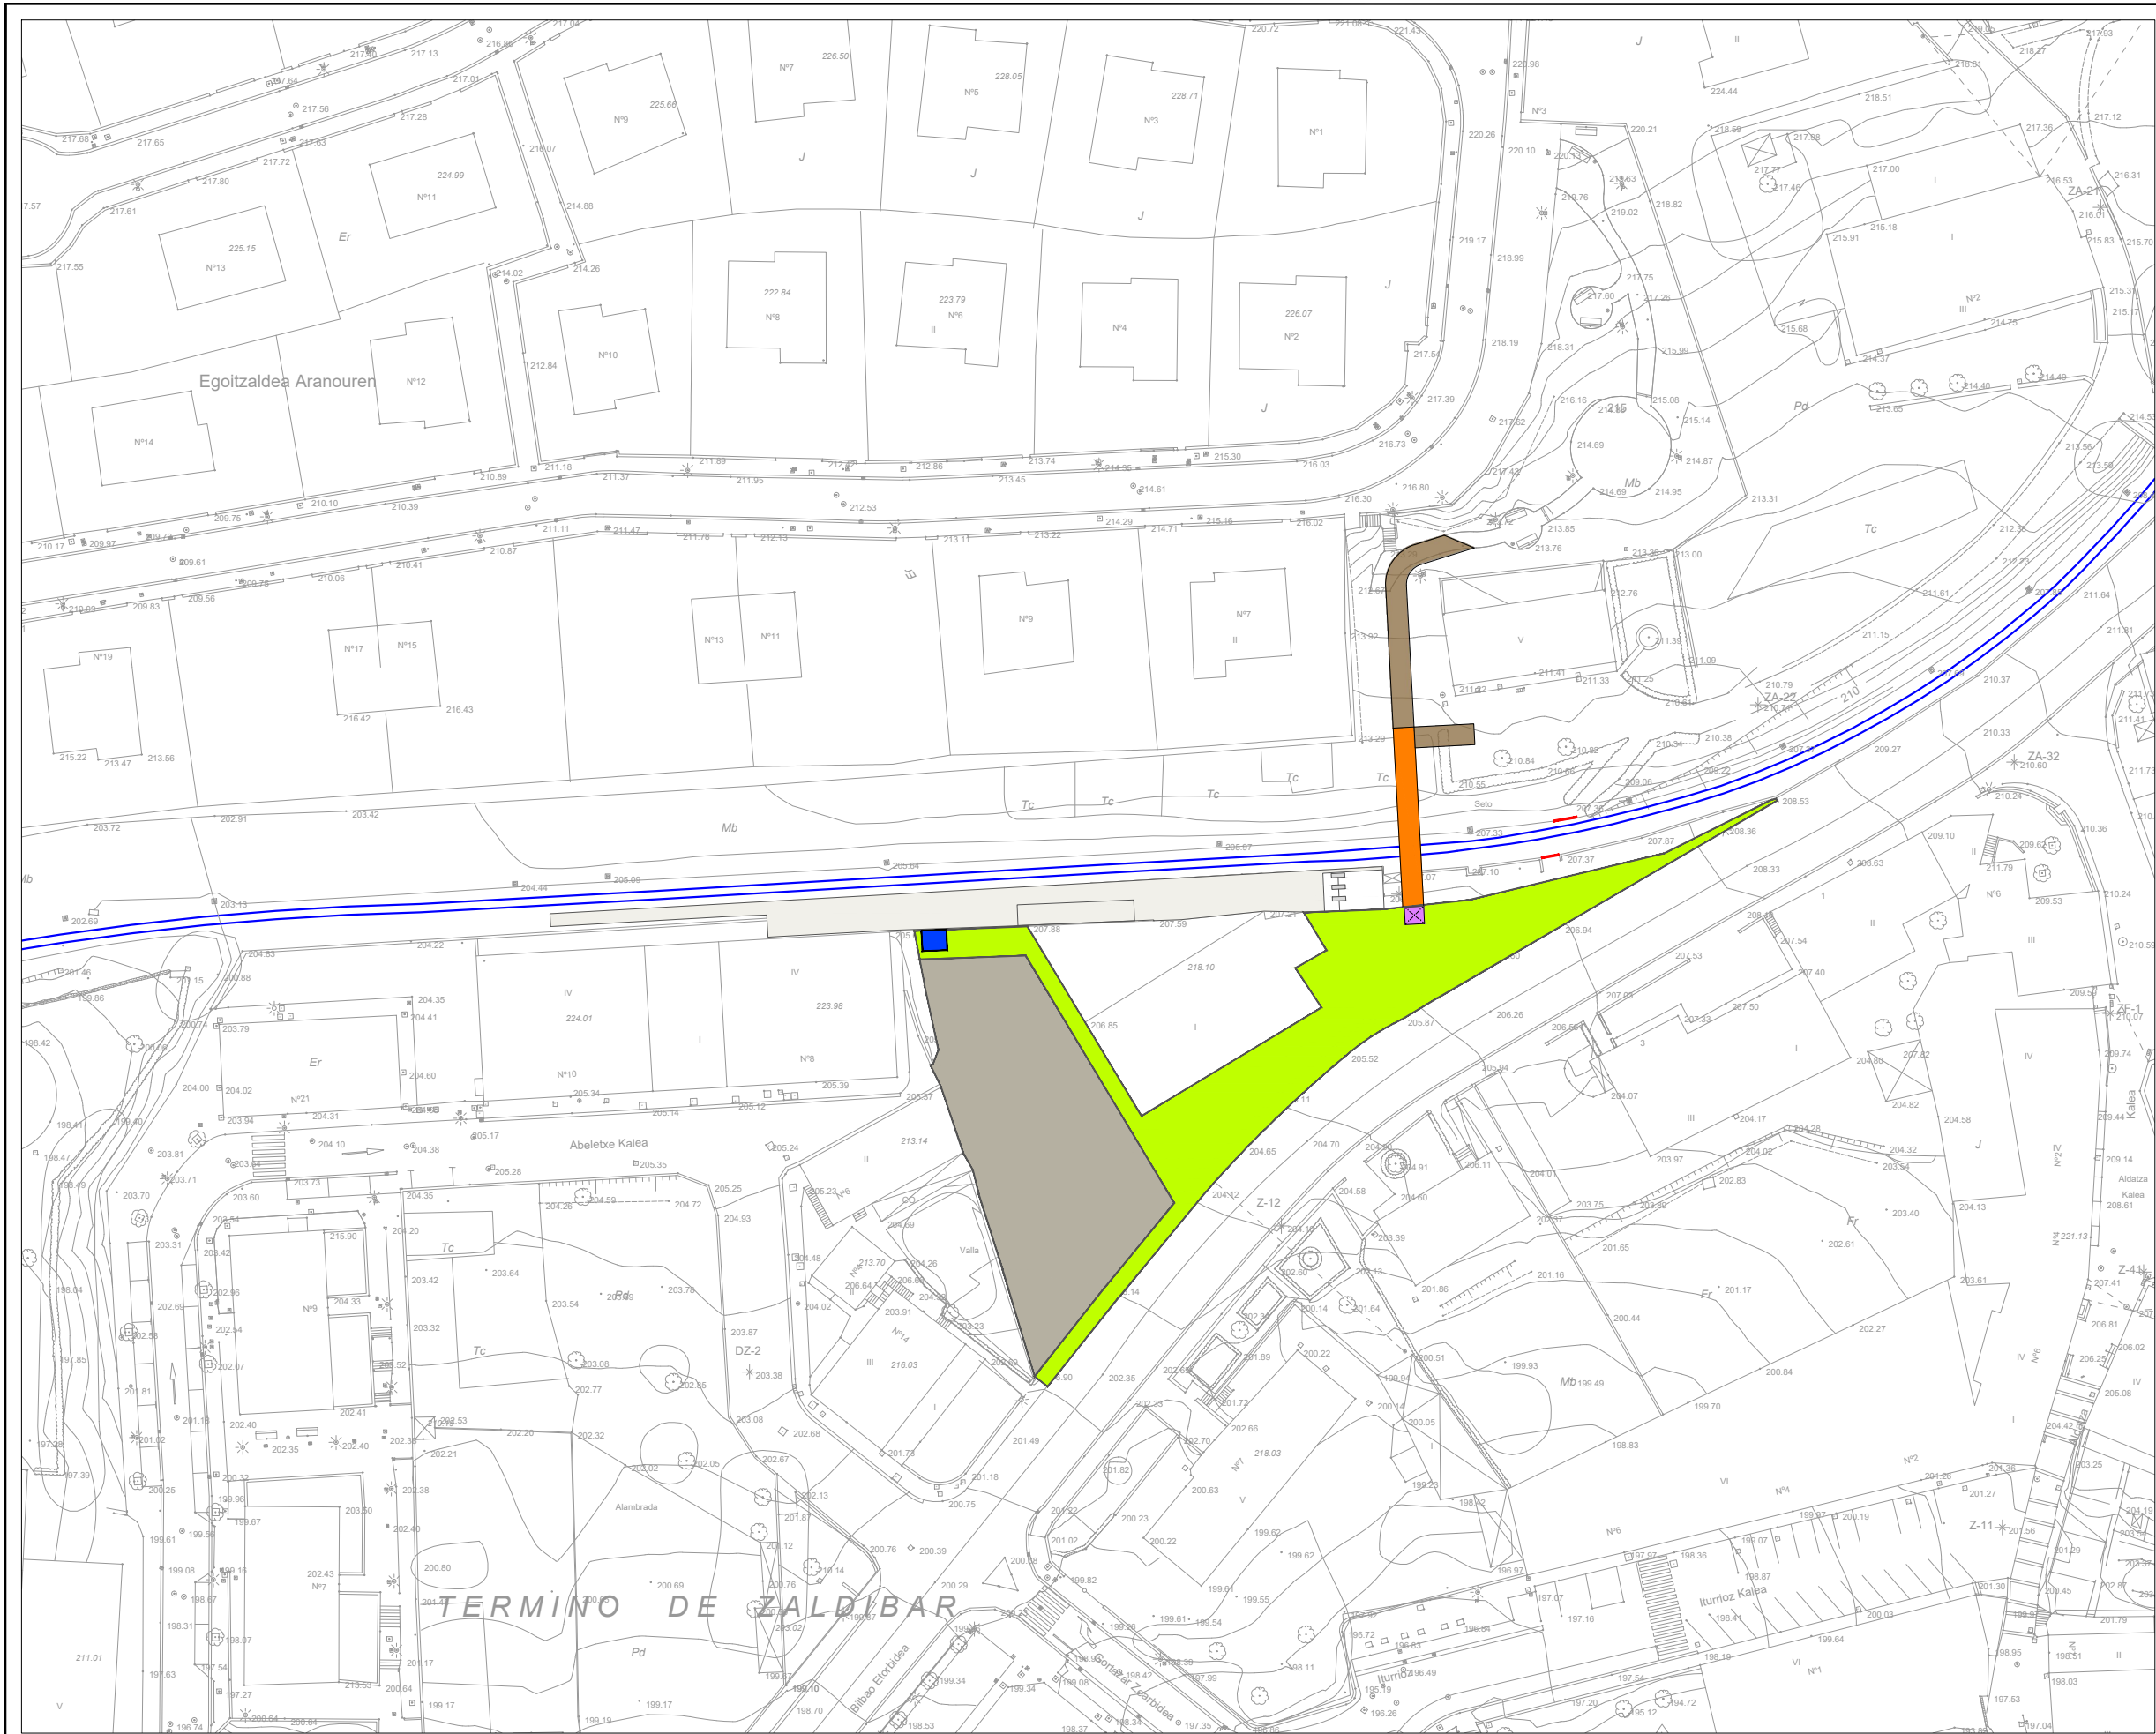

OHARRAK:
NOTAS:

- APARCAMIENTO MUNICIPAL
- URBANIZACIÓN
- ACCESOS
- PASARELA PEATONAL
- CAMINOS ACCESO
- X ASCENSOR
- POSIBLE NUEVO VESTIBULO
- CIERRE PASO A NIVEL

A	PRIMERA EMISIÓN	FEB.20	IÑAKI
REV.	CLASE DE MODIFICACIÓN	FECHA	NOMBRE COMP. OBRA

BIRAZTERTZEAK / REVISIONES

AHOLKULARIA / CONSULTOR 	ARKITEKTOA EGILEA ARQUITECTO AUTOR <small>Fdo. J. Beascoechea Colegiado N.º 168.671</small>
-----------------------------	---

ERREFERENTZIA AHOLKULARIA REFERENCIA CONSULTOR	ERREFERENTZIA REFERENCIA
---	-----------------------------

1-SPNZ-20-003-A

EUSKO JAURLARITZA
EKONOMIAREN GARAPEN
ETA AZPIEGITURA SAILA

GOBIERNO VASCO
DEPARTAMENTO DE DESARROLLO
ECONÓMICO E INFRAESTRUCTURAS

euskal trenbide sarea

PROIEKTUAREN IKUSKAPENA ETA ZUZENDARITZA:
INSPECCION Y DIRECCION DEL PROYECTO

ESKALA ORIGINALA:
ESCALA ORIGINAL

1 / 800

ESKALA GRAFIKOA
ESCALA GRÁFICA

PROIEKTU IZENBURUA
TÍTULO DEL PROYECTO

PROYECTO CONSTRUCTIVO DE LA SUPRESIÓN DEL PASO A NIVEL DE ZALDUAETXEBARRIA. P.K. 39 / 094 (ZALDIBAR)

PLANU- IZENBURUA
TÍTULO DEL PLANO

ÁREAS DE ACTUACIÓN

PLANU-ZNB / N. PLANO
3

HORRIA / HOJA
1 Sigue FIN