


EL PRESENTE DOCUMENTO ES COPIA DE SU ORIGINAL DEL QUE ES SU AUTOR EL ARQUITECTO D. AITOR FERNÁNDEZ ONEKA. SU UTILIZACIÓN TOTAL O PARCIAL, ASÍ COMO CUALQUIER REPRODUCCIÓN O CEBIÓN A TERCEROS REQUERIRÁ LA PREVIA AUTORIZACIÓN EXPRESA DE SU AUTOR QUEDANDO EN TODO CASO PROHIBIDA CUALQUIER MODIFICACIÓN UNILATERAL DEL MISMO.




AITOR FERNÁNDEZ ONEKA
arquitecto


JON LAURENZ SENOSIAIN
arquitecto colaborador

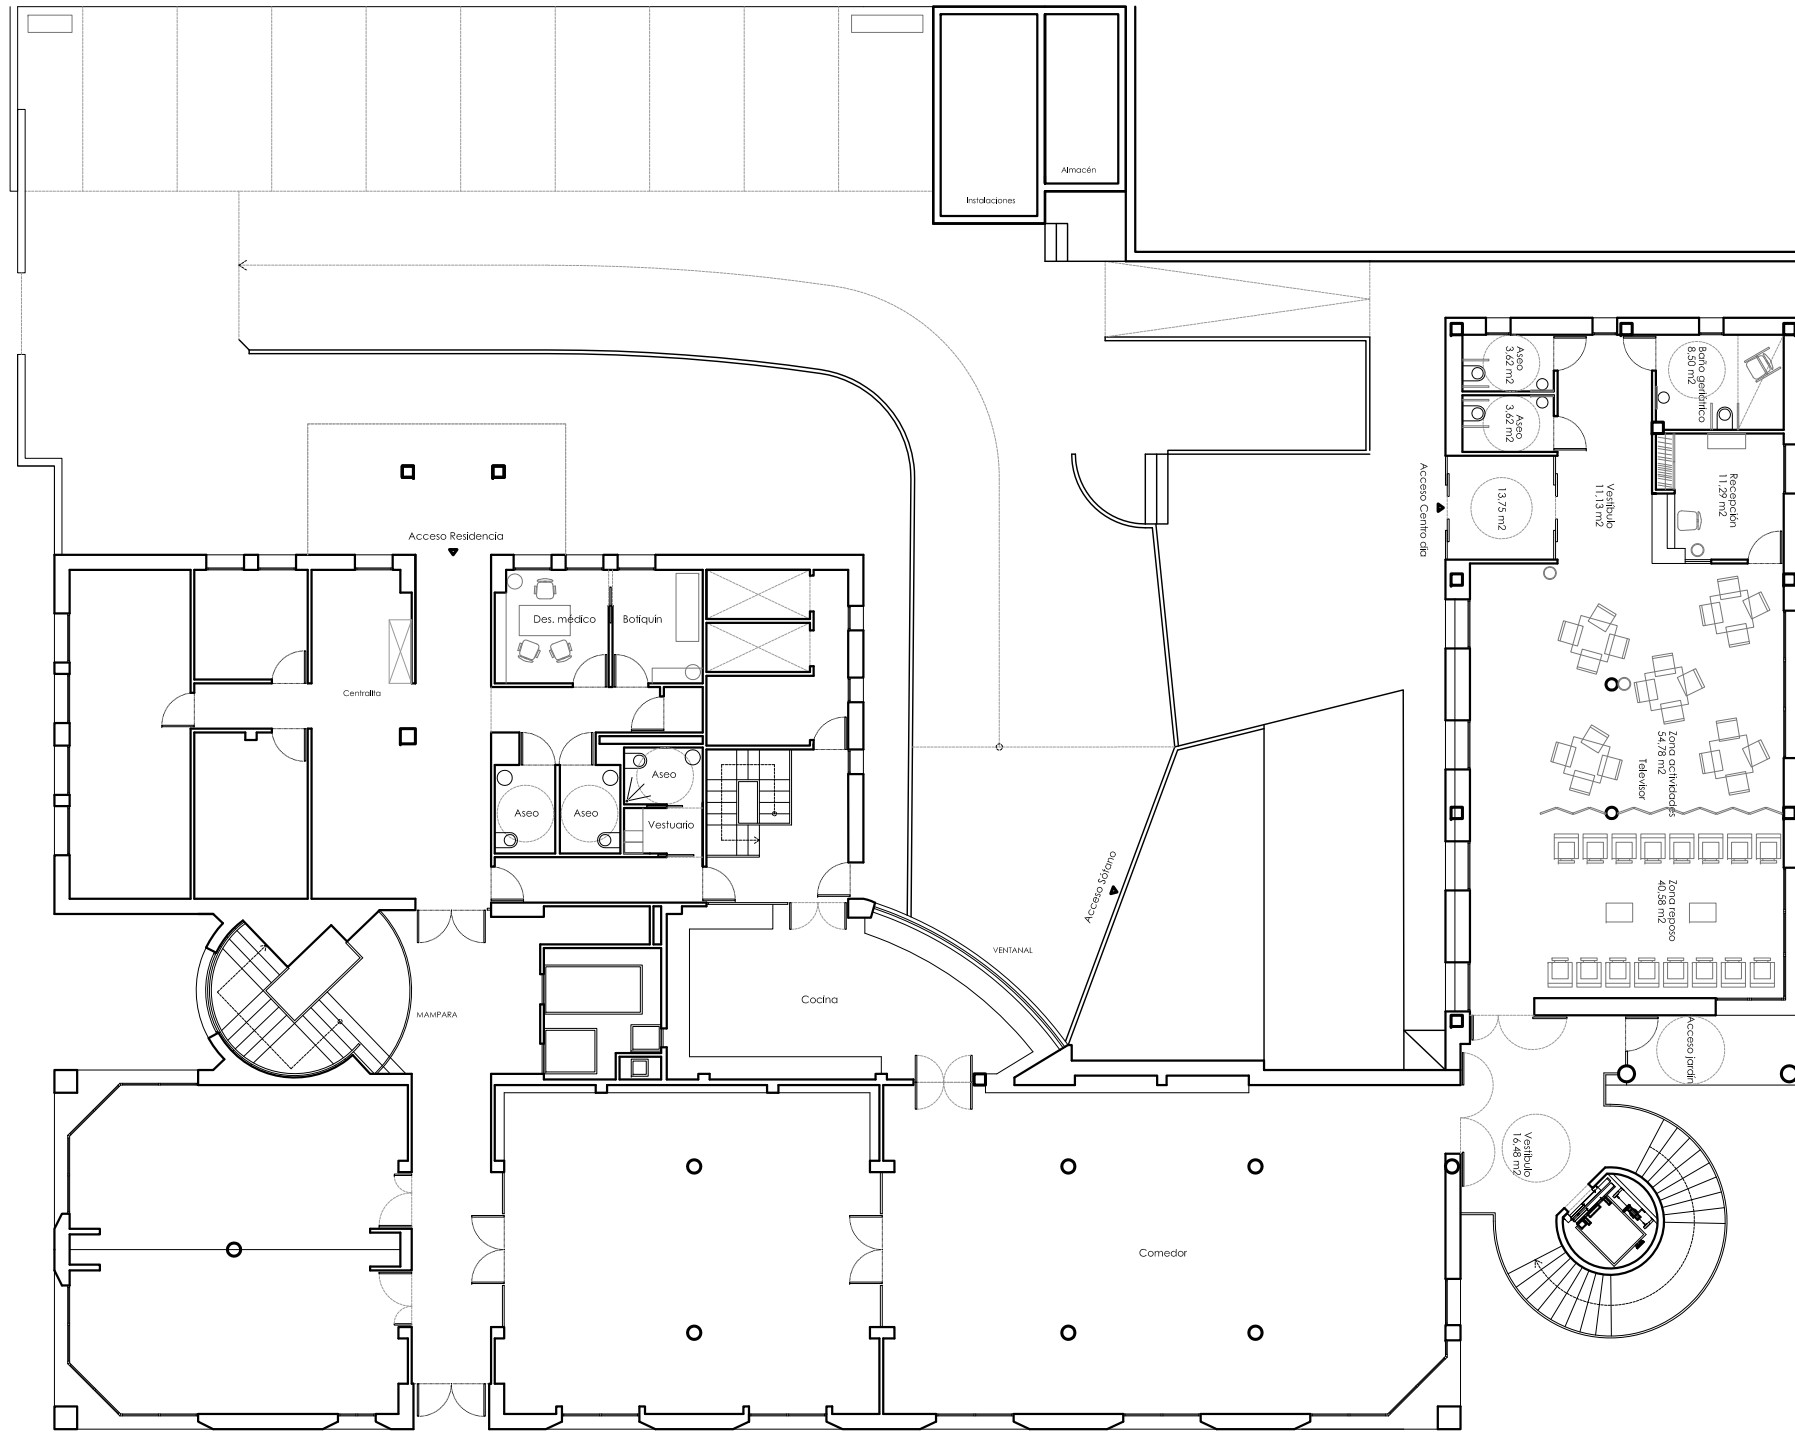

propietario

ANTEPROYECTO ARRATIako EGOITZA REDISTRIBUCIÓN ESPACIOS INTERIORES			
estado actual			EA.01
planta baja		1R.00	
ANTEPROYECTO	MAR RES	1/200	SEPTIEMBRE 2019

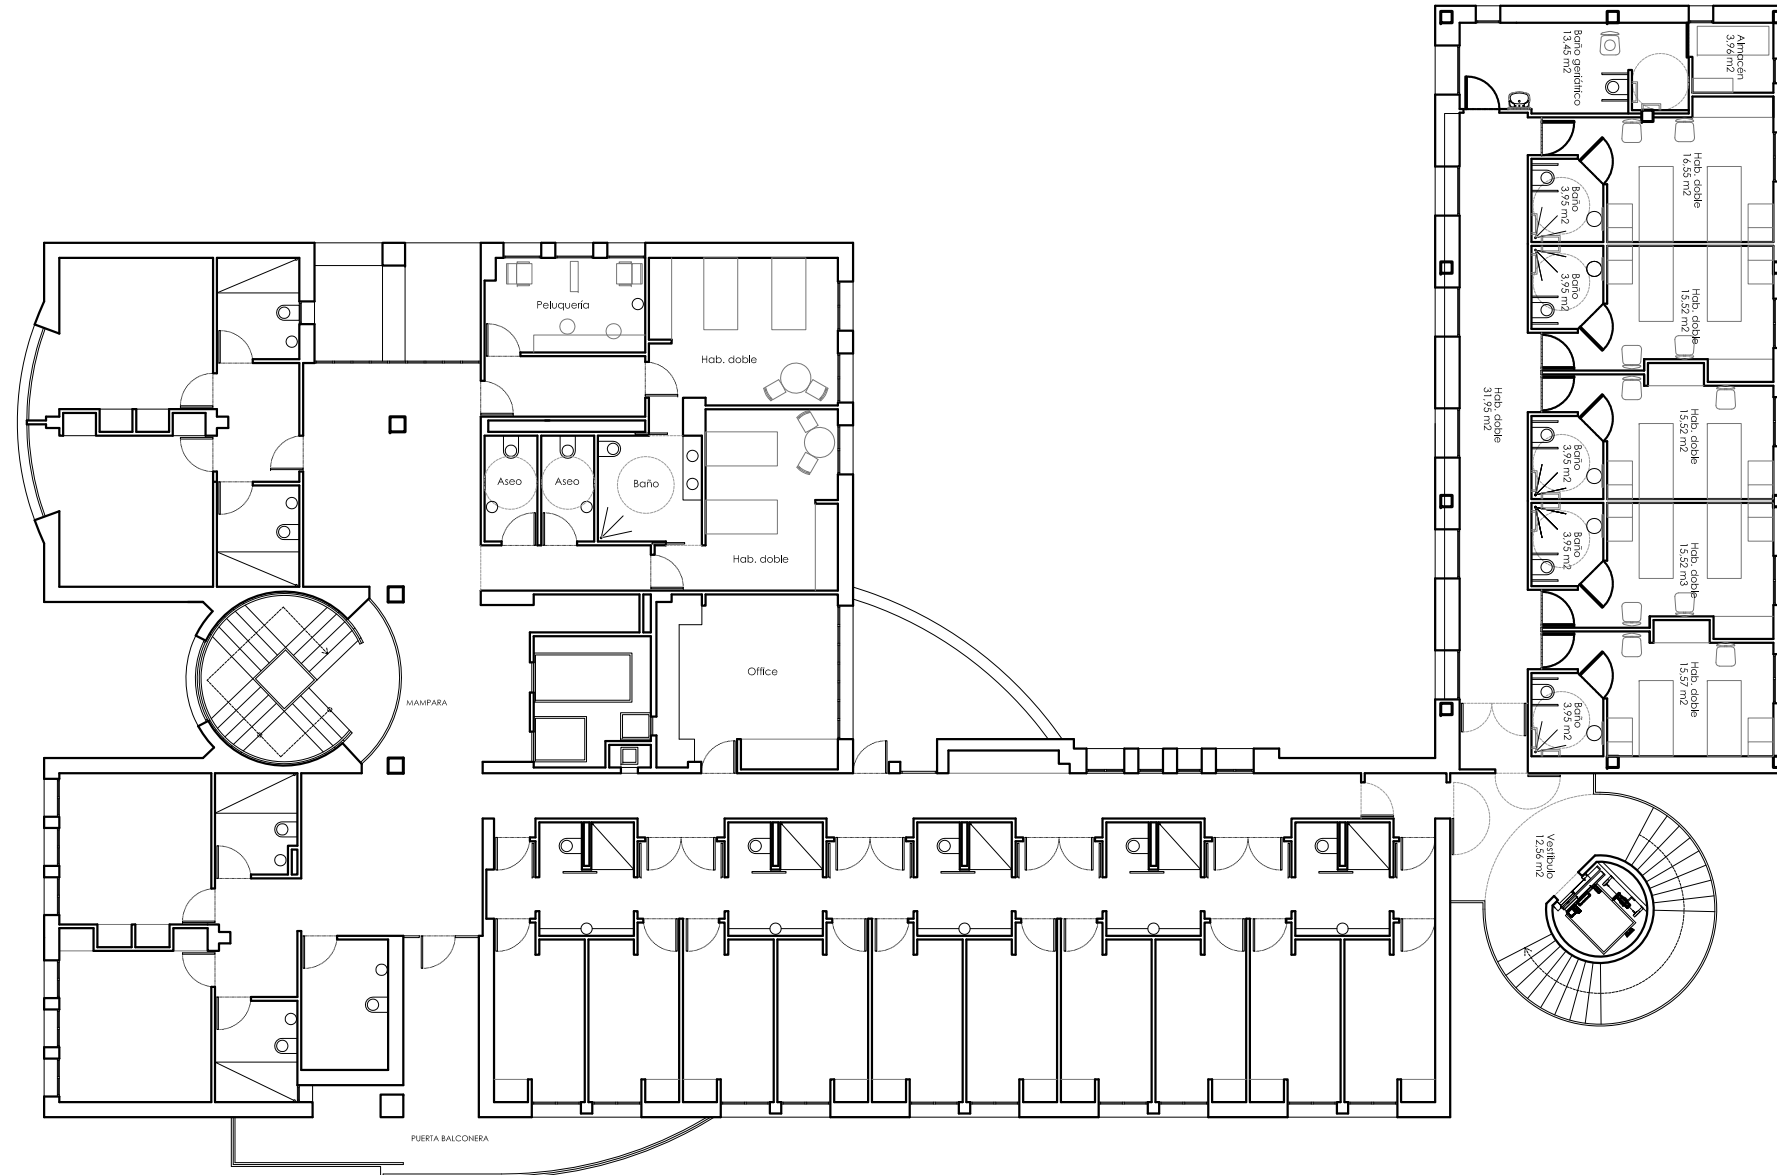

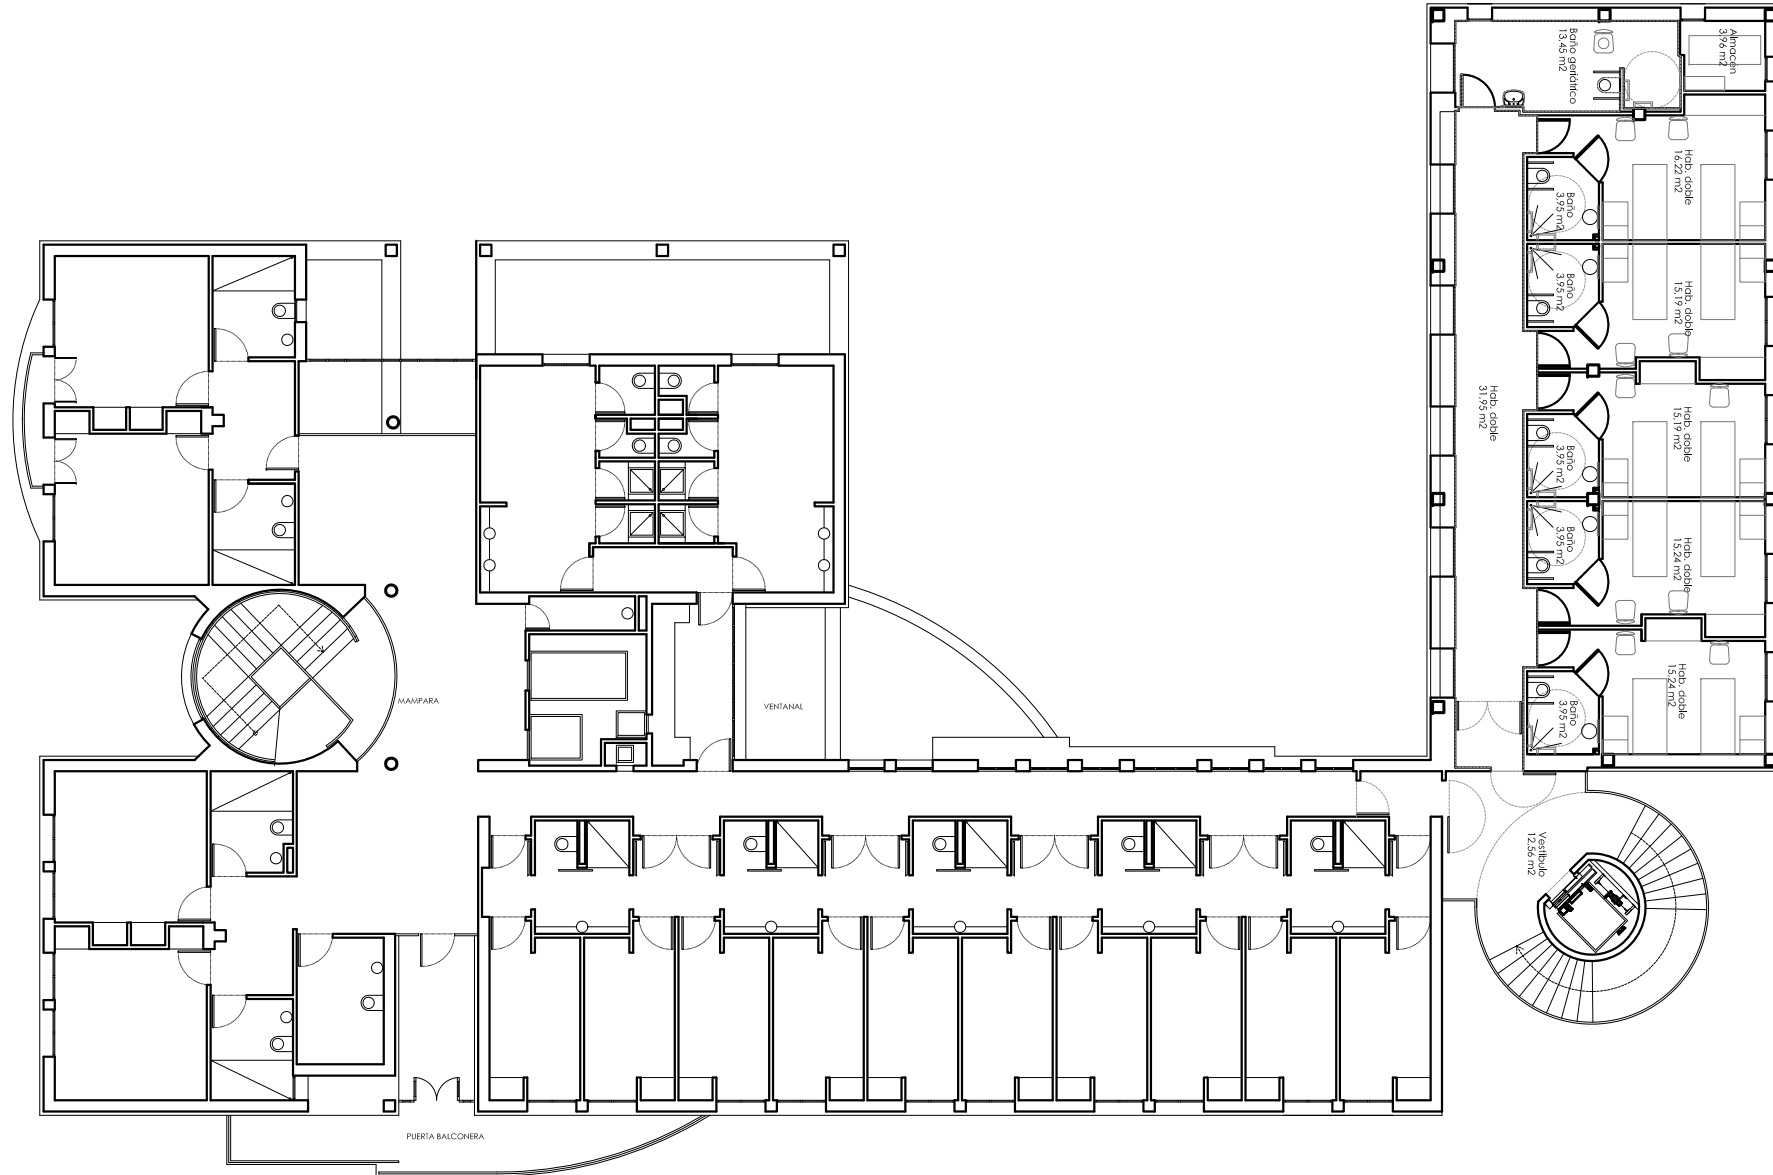


AITOR FERNÁNDEZ ONEKA
arquitecto


JON LAURENZ SENOSIAIN
arquitecto colaborador



propietario

ANTEPROYECTO ARRATIako EGOITZA
REDISTRIBUCIÓN ESPACIOS INTERIORES

estado actual
planta segunda

1R.00


EA.03


ANTEPROYECTO

MAR RES

1/200

SEPTIEMBRE 2019

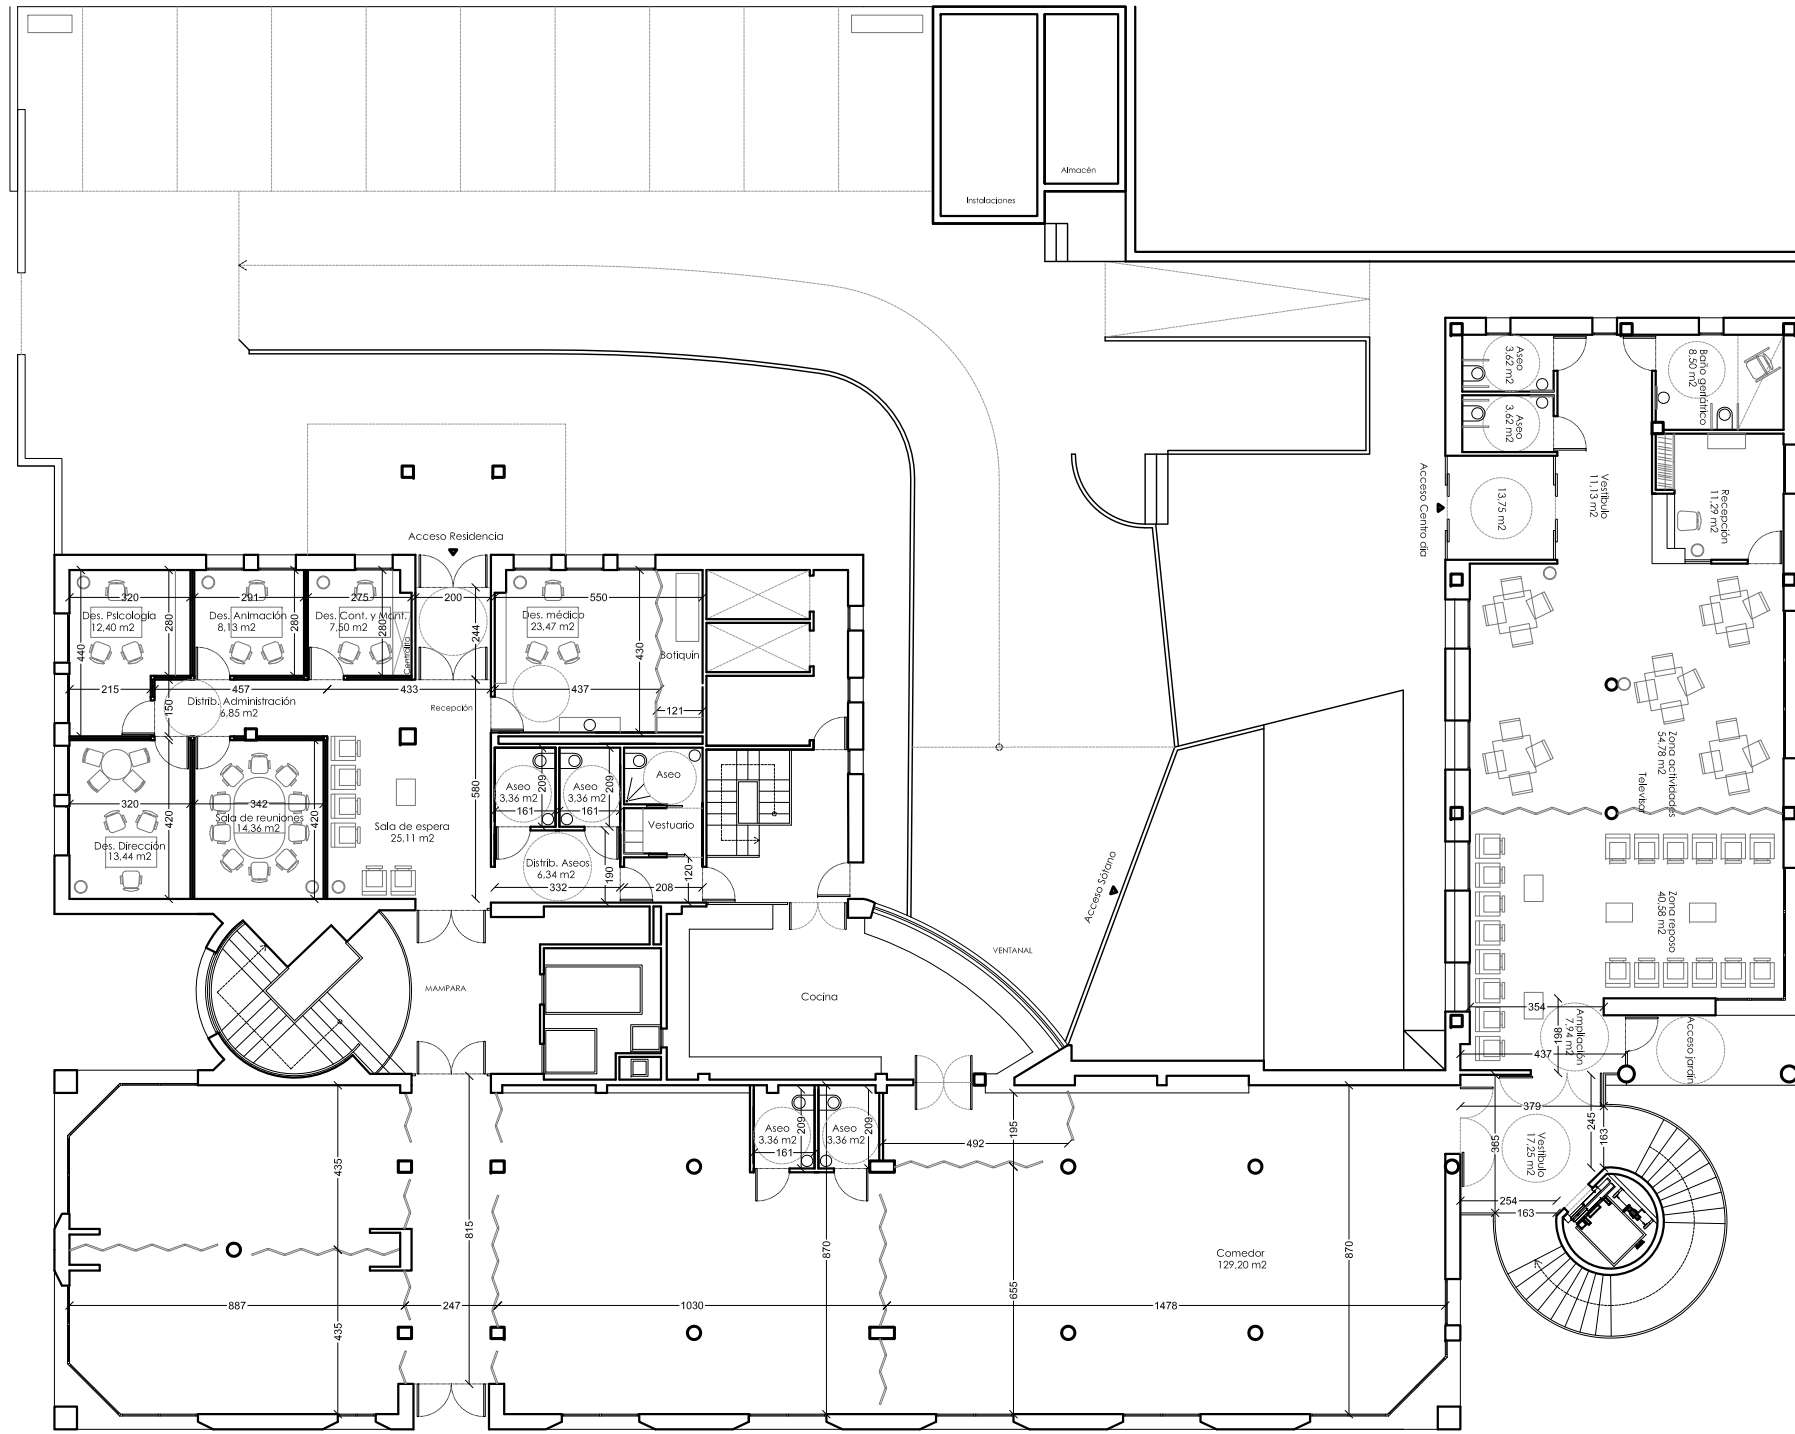

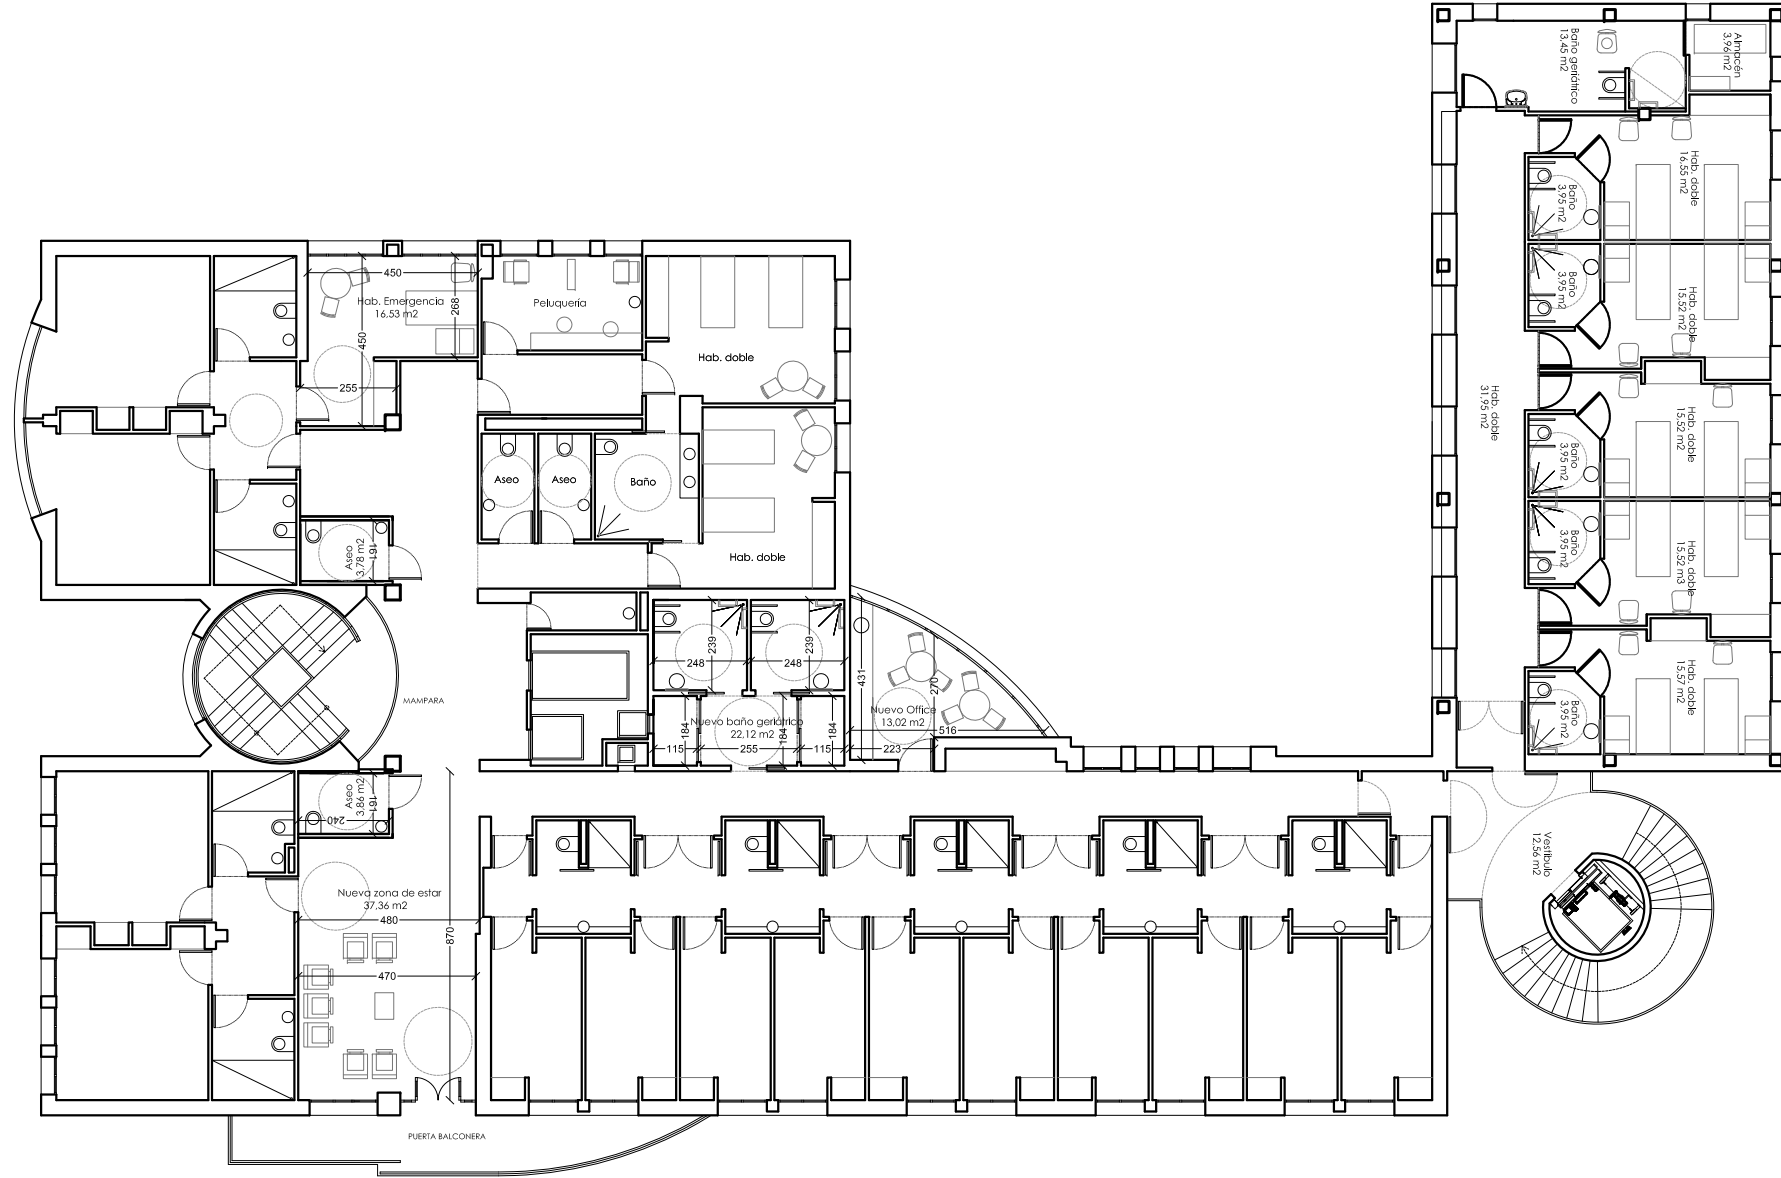

AITOR FERNÁNDEZ ONEKA
arquitecto

JON LAURENZ SENOSIAIN
arquitecto colaborador



propietario

ANTEPROYECTO ARRATIAKO EGOITZA
REDISTRIBUCIÓN ESPACIOS INTERIORES

estado reformado fase I
planta primera

1R.00


ER.02

ANTEPROYECTO


MAR RES

1/200

SEPTIEMBRE 2019

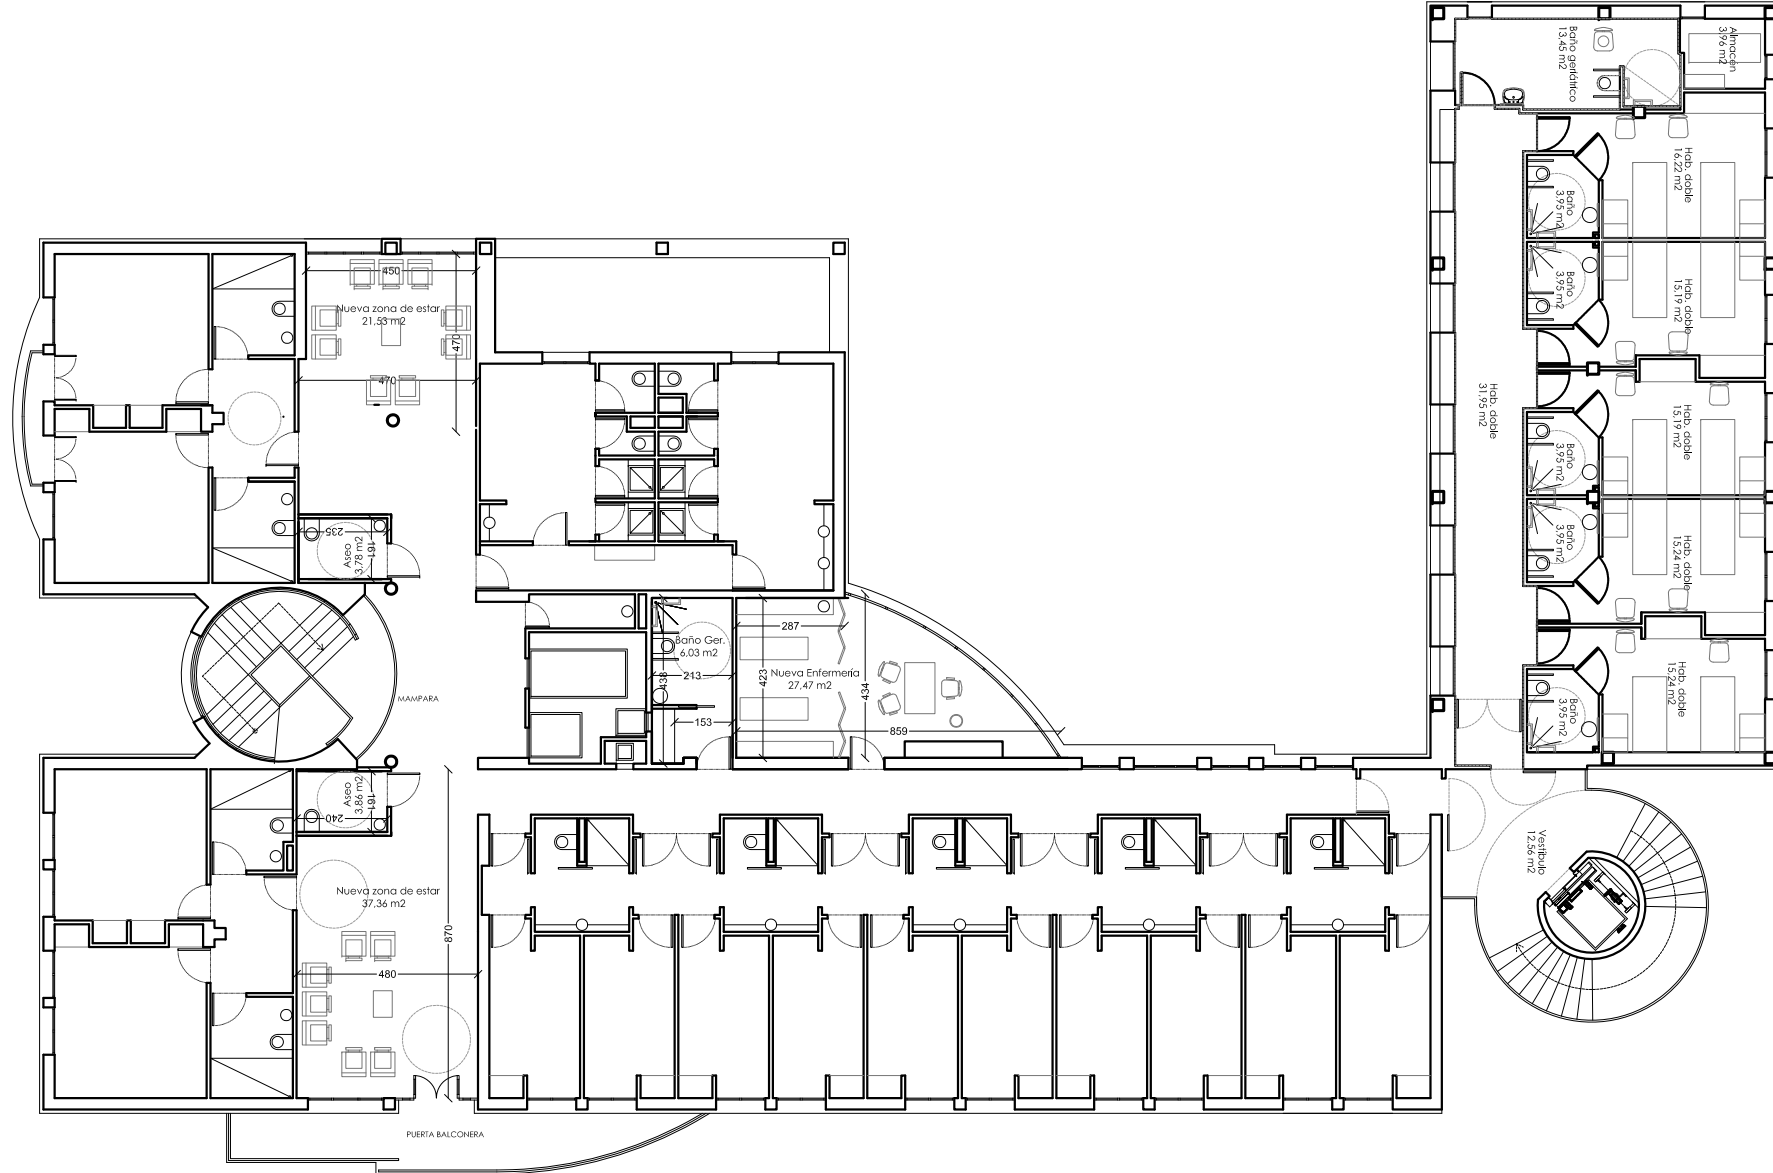

EL PRESENTE DOCUMENTO ES COPIA DE SU ORIGINAL DEL QUE ES SU AUTOR EL ARQUITECTO D. AITOR FERNÁNDEZ ONEKA. SU UTILIZACIÓN TOTAL O PARCIAL, ASÍ COMO CUALQUIER REPRODUCCIÓN O CEBIÓN A TERCEROS REQUERIRÁ LA PREVA AUTORIZACIÓN EXPRESA DE SU AUTOR QUEDANDO EN TODO CASO PROHIBIDA CUALQUIER MODIFICACIÓN UNILATERAL DEL MISMO.

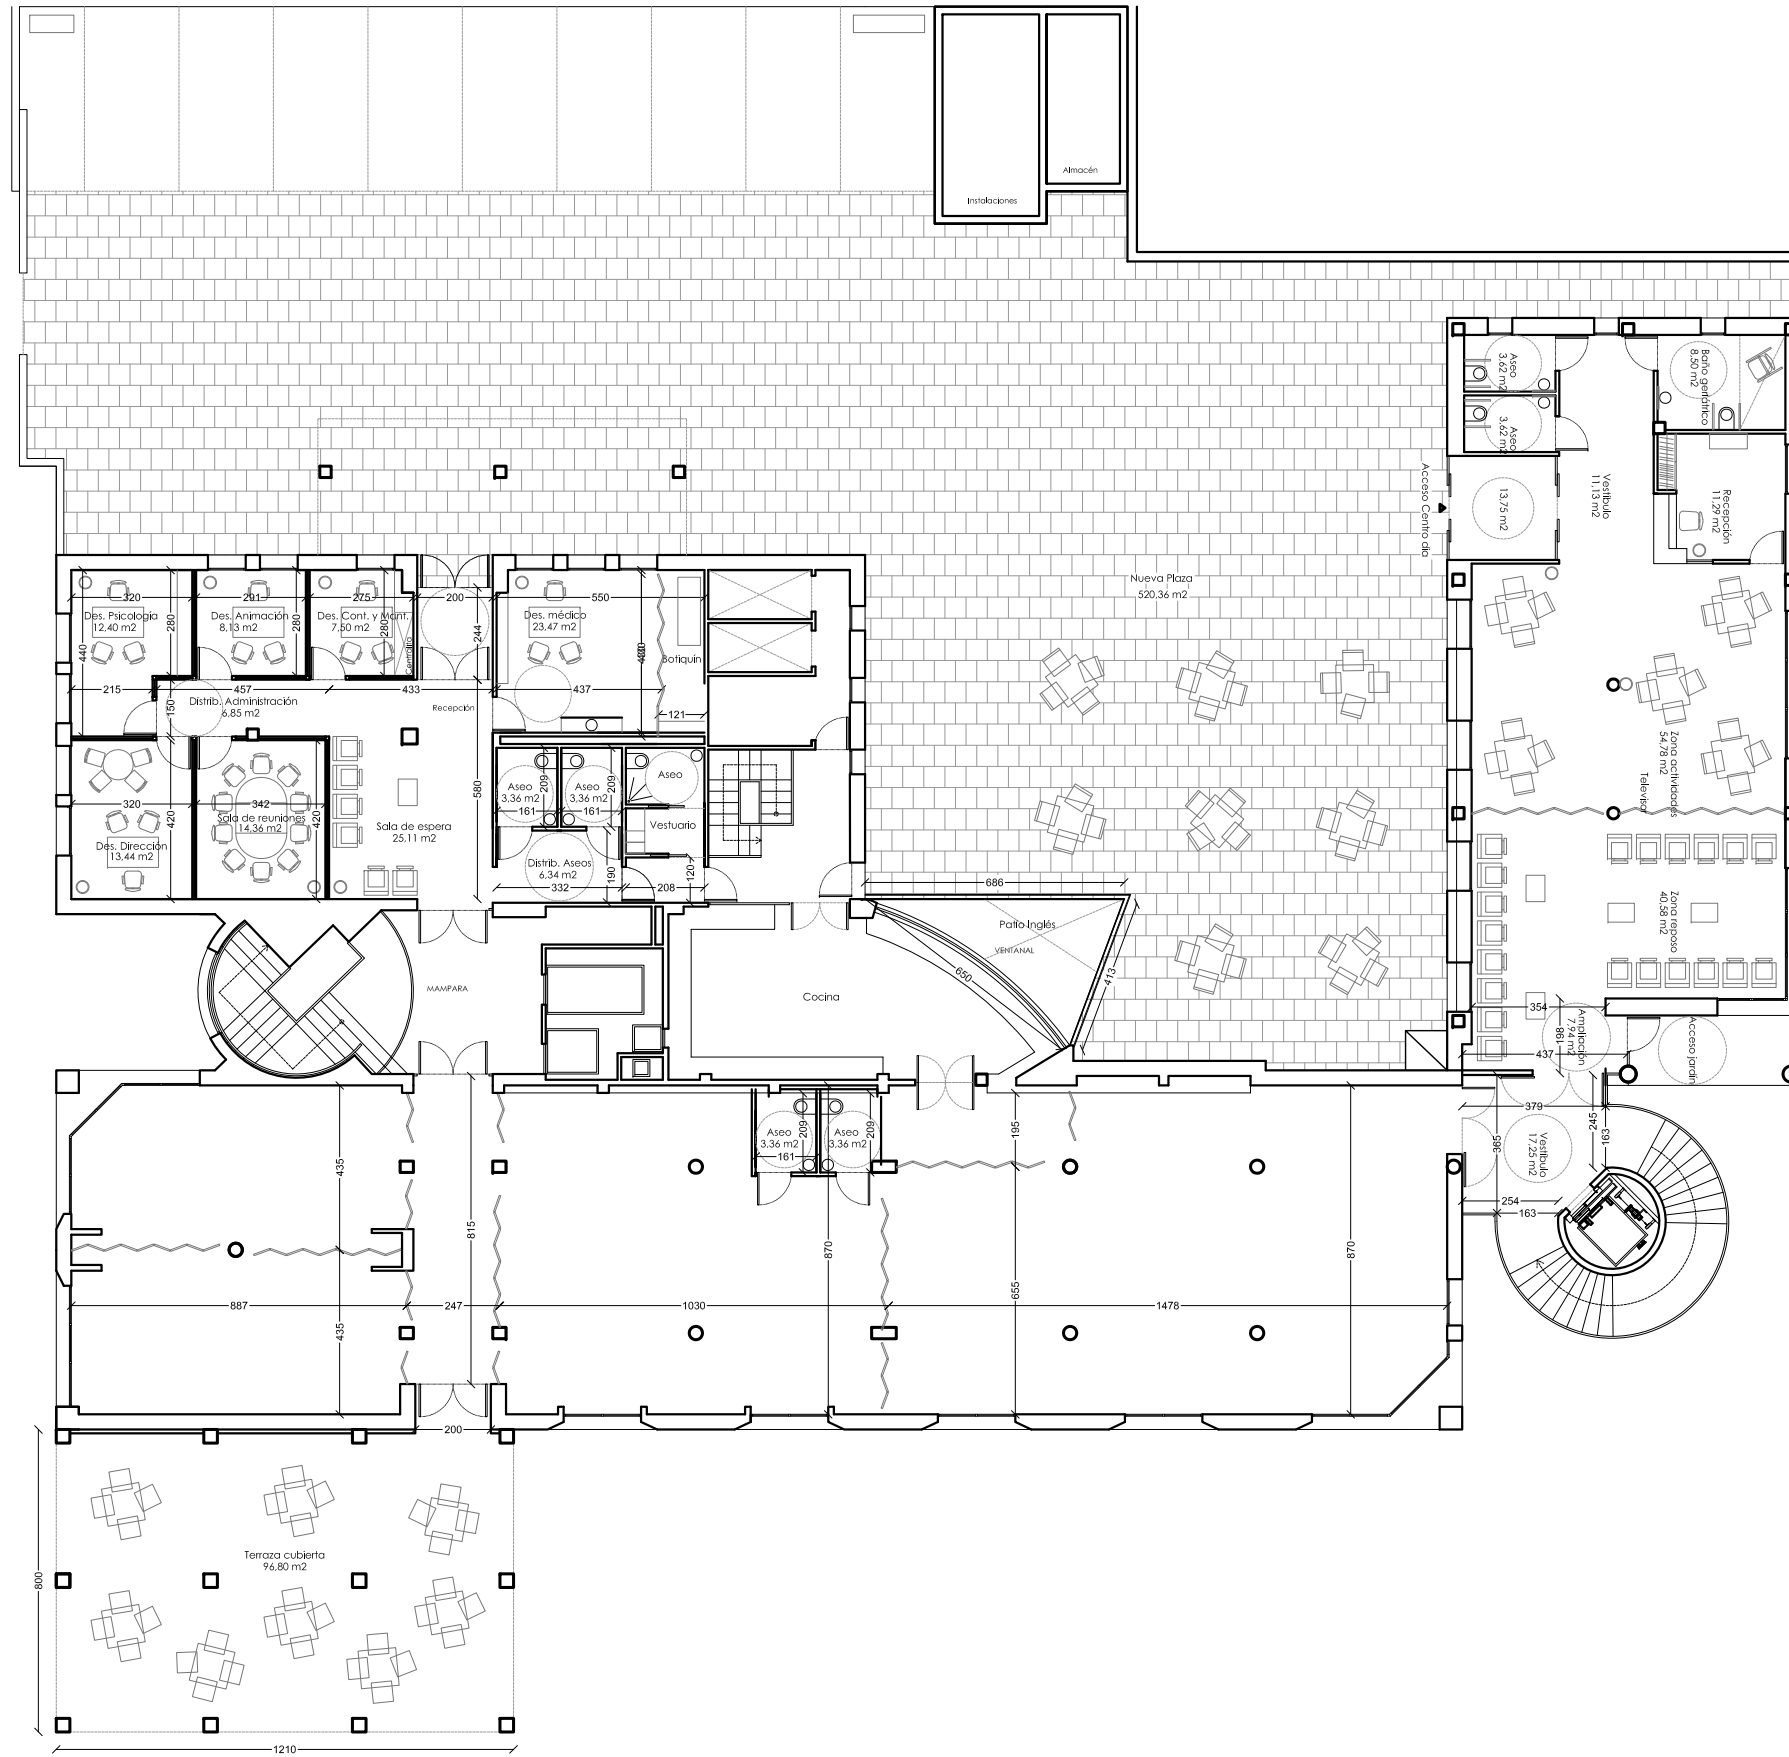

AITOR FERNÁNDEZ ONEKA
arquitecto

JON LAURENZ SENOSIAIN
arquitecto colaborador



propietario

ANTEPROYECTO ARRATIAKO EGOITZA
REDISTRIBUCIÓN ESPACIOS INTERIORES

estado reformado fase II
planta baja 1R.00 **ER.04**

ANTEPROYECTO MAR RES 1/200 SEPTIEMBRE 2019

