


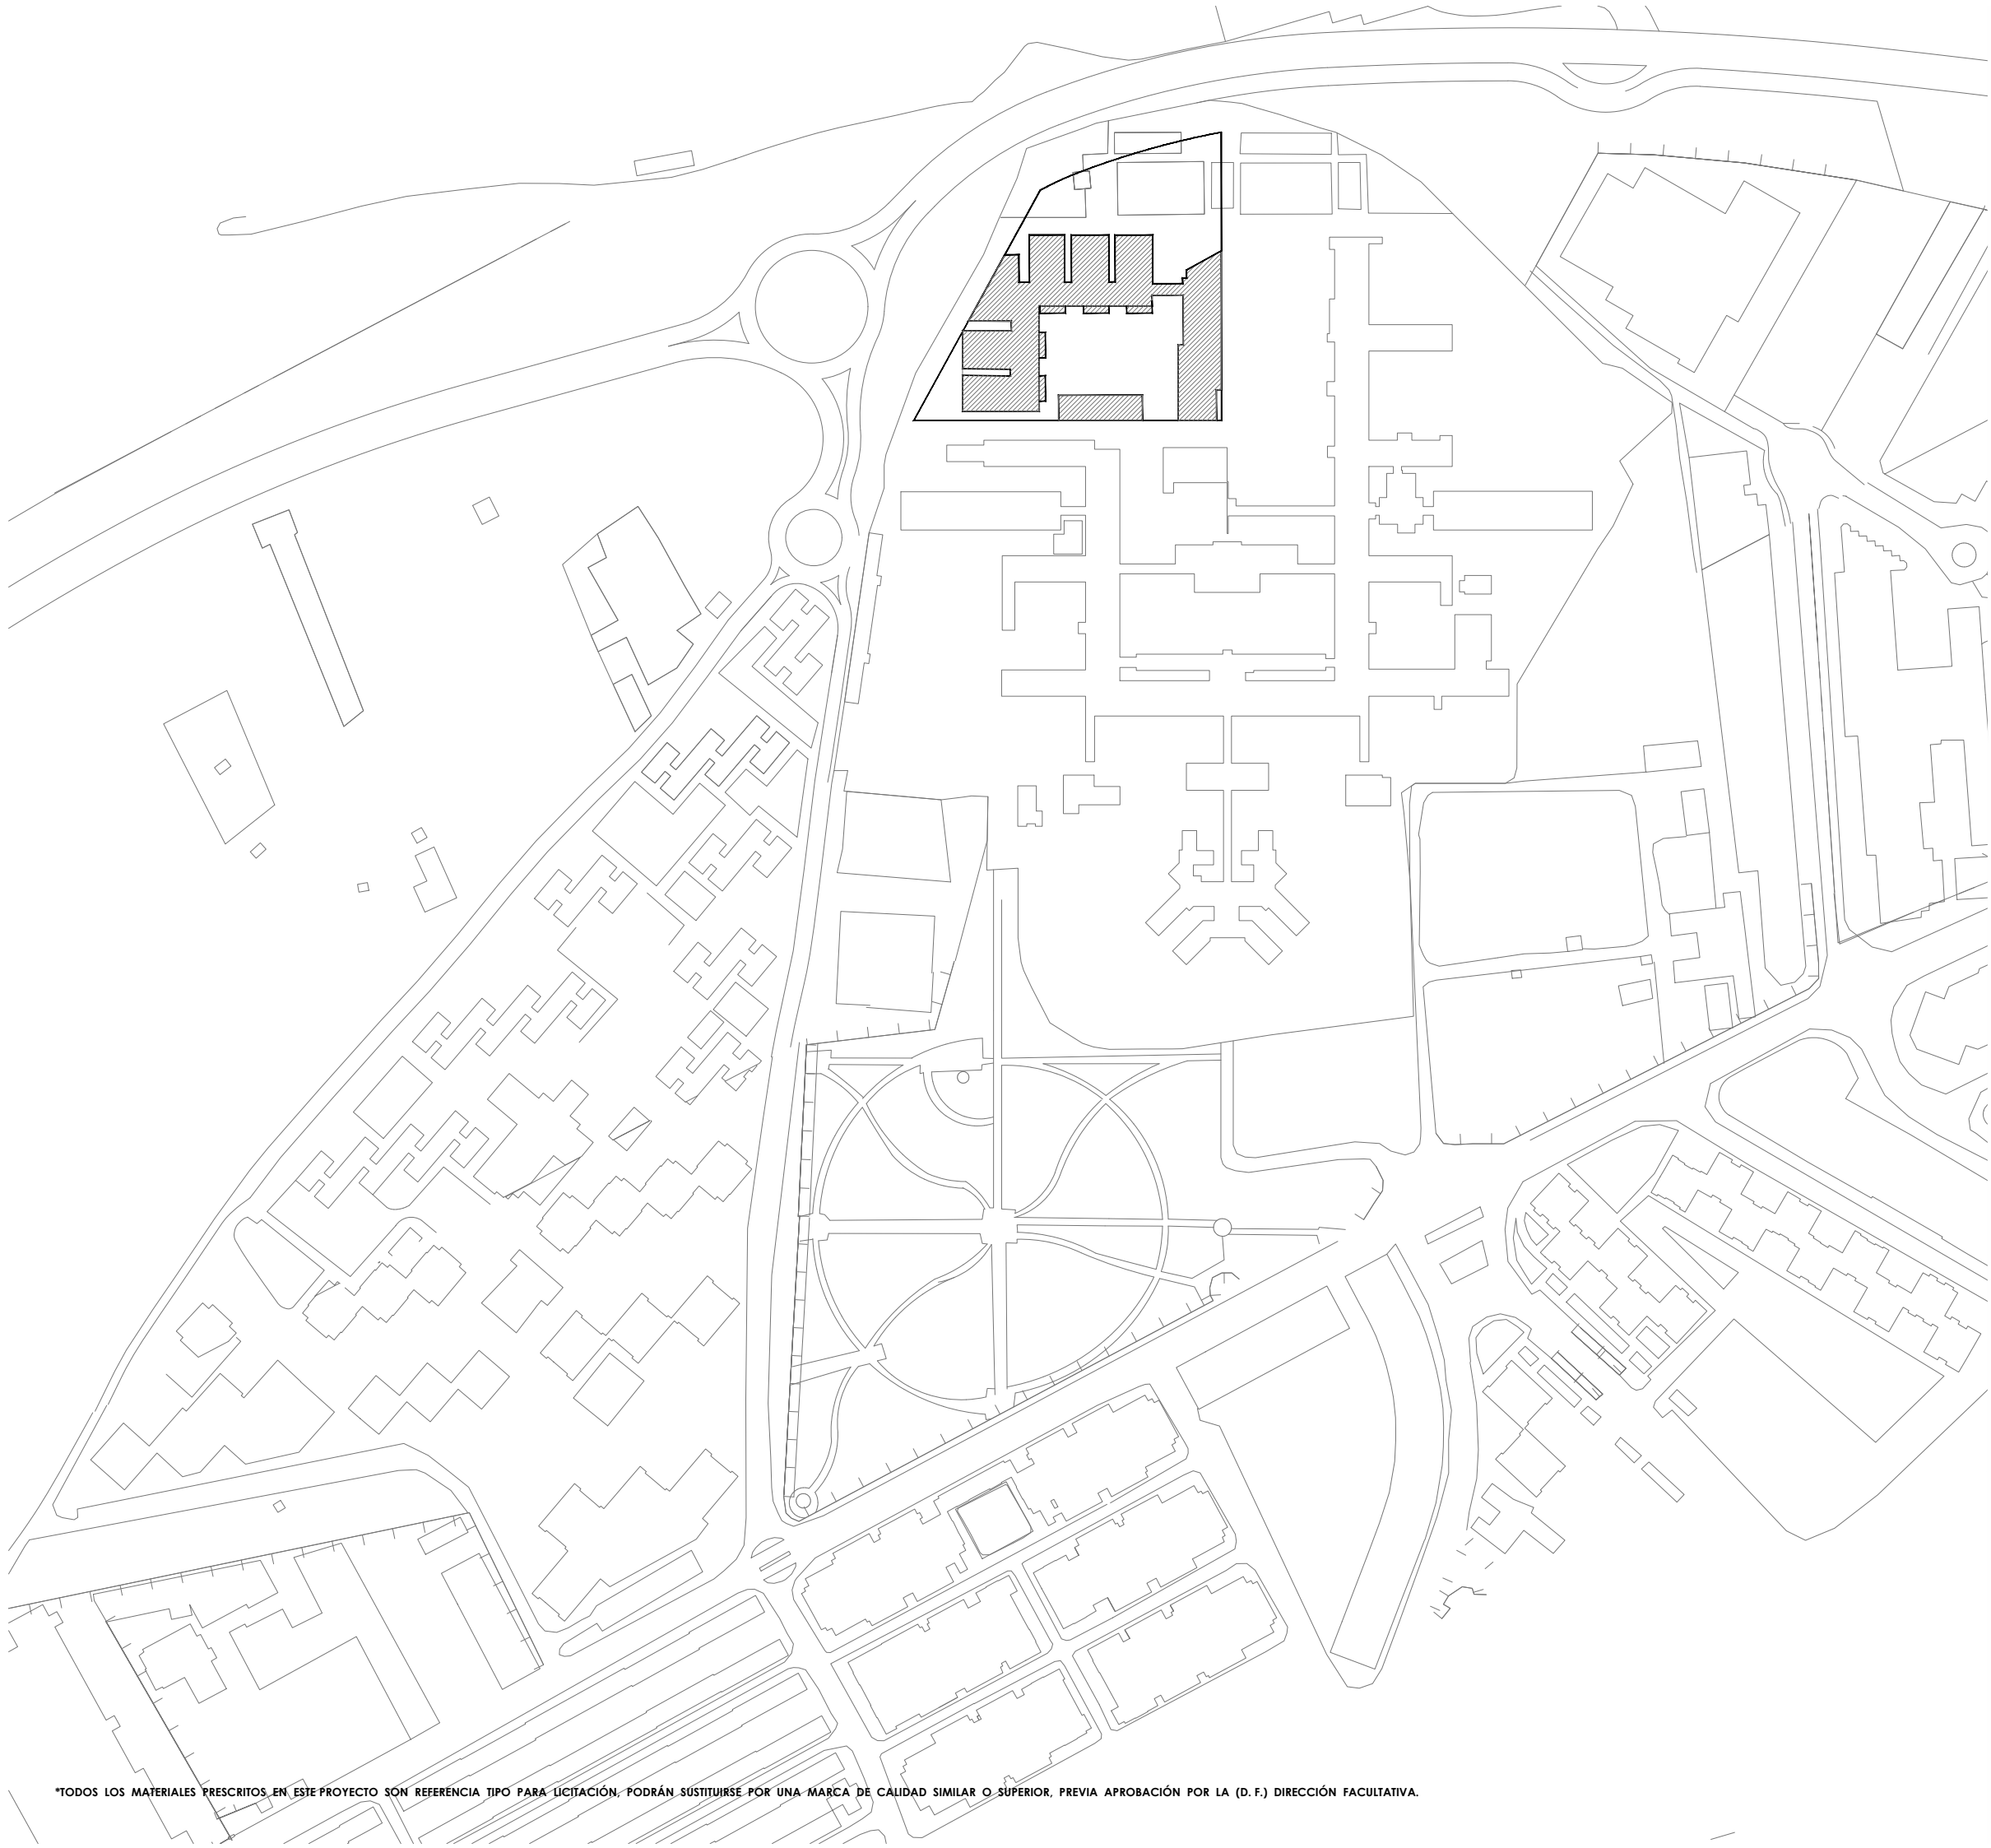

*TODOS LOS MATERIALES PRESCRITOS EN ESTE PROYECTO SON REFERENCIA TIPO PARA LICITACIÓN, PODRÁN SUSTITUIRSE POR UNA MARCA DE CALIDAD SIMILAR O SUPERIOR, PREVIA APROBACIÓN POR LA (D. F.) DIRECCIÓN FACULTATIVA.

proyecto	REFORMA MÓDULO CAIDIS "VALLE DE RONCAL"		ref. proyecto	20.03	
situación	C/SAN CRISTOBAL 50, PAMPLONA (NAVARRA)		estado	PROY. DE EJECUCIÓN	
promotor	GOBIERNO DE NAVARRA. DEPARTAMENTO DERECHOS SOCIALES AGENCIA NAV. DE AUTONOMÍA Y DESARROLLO DE LAS PERSONAS		fecha	DICIEMBRE 2020	
plano	INFORMACIÓN. PLANO DE SITUACIÓN.		PG.01		
A1 0 10 25 50 A3 0 20 50 100			escala (A1-A3) 1/1.500-1/3.000		
			versión / fecha 02 (22/12/2020)		
ref. plano 11.01_situación.1.dwg					
arquitectos	DANIEL MAESTU YERRO ANDRÉS TRINCADO FÁNDIZ		ingenieros	HECTOR SÁNCHEZ SEGURA PABLO JIMÉNEZ MIRAMÓN	
arquitecto técn.		SUSANA RUIZ DE GALARRETA	C/ Erofazar 34, Bajo 31014 Pamplona (Navarra) tel / fax 447658243 / 615725923 email dtr.arquitectos@gmail.com dmaestus@gmail.com		

COAVN

COLEGIO OFICIAL DE ARQUITECTOS VASCO-NAVARRO
EUSKAL HERRIKO ARKITEKTOEN ELKARGO OFIZIALA
NAVARRA VISADO
NAVARRA BISATUA

N2021A0008

FECHA EXP

22/01/2021

VERIFICABLE EN <http://www.coavn.org/verificabon>

DB3FF2DE38

VERIFICABLE EN <http://www.coavn.org/verificabon>

ESTE DOCUMENTO ES COPIA DEL ORIGINAL. GUARDAR PROPIEDAD. TODA MODIFICACIÓN DEL ORIGINAL DEL MISMO, SU REPRODUCCIÓN TOTAL O PARCIAL, SU REPRODUCCIÓN O COPIA A TERCEROS REQUIEREN LA AUTORIZACIÓN PREVIA Y EXPRESA DE SU AUTOR.



*TODOS LOS MATERIALES PRESCRITOS EN ESTE PROYECTO SON REFERENCIA TIPO PARA LICITACIÓN, PODRÁN SUSTITUIRSE POR UNA MARCA DE CALIDAD SIMILAR O SUPERIOR, PREVIA APROBACIÓN POR LA (D. F.) DIRECCIÓN FACULTATIVA.

proyecto	REFORMA MÓDULO CAIDIS "VALLE DE RONCAL"		ref. proyecto	20.03
situación	C/SAN CRISTOBAL 50, PAMPLONA (NAVARRA)		estado	PROY. DE EJECUCIÓN
promotor	GOBIERNO DE NAVARRA. DEPARTAMENTO DERECHOS SOCIALES AGENCIA NAV. DE AUTONOMÍA Y DESARROLLO DE LAS PERSONAS		fecha	DICIEMBRE 2020
plano	INFORMACIÓN. PLANO DE EMPLAZAMIENTO. ZONA DE ACTUACIÓN.		PG.02	
A1	0	10	25	37.50
A3	0	20	50	75
arquitectos	DANIEL MAESTU YERRO ANDRÉS TRINCADO FÁNDIZ INGENIEROS HECTOR SÁNCHEZ SEGURA PABLO JIMÉNEZ MIRAMÓN arquitecto técn. SUSANA RUIZ DE GALARRETA		ref. plano 10.11_emplazamiento.1.dwg	
ESTE DOCUMENTO ES COPIA DEL ORIGINAL. GUARDAR PRECISAMENTE LA MODIFICACIÓN INDICADA DEL MISMO. SU VERIFICACIÓN TOTAL O PARCIAL, SU REPRODUCCIÓN O CESIÓN A TERCEROS REQUIEREN LA AUTORIZACIÓN PREVIA Y EXPRESA DE SU AUTOR		C/ Erofazar 34, bajo 31014 Pamplona (Navarra) tel / fax: 447658243 / 615725923 email: dnoes@ul@gmail.com		

COAVN	COLEGIO OFICIAL DE ARQUITECTOS VASCO-NAVARRO	N2021A0008
	EUSKAL HERRIKO ARKITEKTOEN ELKARGO OFIZIALA	EXP
	NAVARRA	FECHA
	NAVARRA	DATA
VISADO		DE3FF2DE38
BISATUA		22/01/2021



SUPERFICIE CONSTRUIDA DE ACTUACIÓN	
SUPERFICIE CONSTRUIDA DEL MÓDULO	384,5m2 X 5 MÓDULOS = 1922,50 m2
SUPERFICIE CONSTRUIDA DE LA URBANIZACIÓN DE LOS PATIOS	
SUPERFICIE CONSTRUIDA DE PATIO TIPO 1	117,50m2 X 2 MÓDULOS = 235,00 m2
SUPERFICIE CONSTRUIDA DE PATIO TIPO 2	70,00m2 X 2 MÓDULOS = 140,00 m2
SUPERFICIE CONSTRUIDA DE PATIO TIPO 3	158,50m2 + 90 MÓD. = 248,50 m2
SUPERFICIE CONSTRUIDA PATIOS = 623,50m2	

- CENTRO RESIDENCIAL VALLE RONCAL
- PATIO TIPO 1 ACTUALMENTE EJECUTADO SUPERFICIE 117,50 M2

- MÓDULO HABITACIONAL SUPERFICIE ACTUACIÓN POR MÓDULO 384,50 M2. (5 UNIDADES; ANDÍA, URBASA, ARALAR, LEYRE, ALAIZ)
- PATIO TIPO 1. ACABADOS EN HORMIGÓN Y BANCOS CENTRALES SUPERFICIE ACTUACIÓN POR PATIO 117,50 M2. (2 UNIDADES)
- ZONA NORTE RELACIONADA CON PATIOS TIPO 1, TIPO2, TIPO 3.
- PATIO TIPO 2. ACABADOS EN BALDOSA HIDRÁULICA Y BANCOS ADOSADOS. SUPERFICIE ACTUACIÓN POR PATIO 70 M2.(2 UNIDADES)
- PATIO TIPO 3. ACABADOS VEGETAL Y TRONERAS. SUPERFICIE ACTUACIÓN POR PATIO 158,50 M2. Y 90 M2.
- ZONA NORTE RELACIONADA CON PATIOS TIPO 1, TIPO2, TIPO 3.

NOTA:
La actuación se desarrollará con el centro abierto por lo que se deberá organizar de tal manera que se realice de manera escalonada módulo a módulo.
Nunca se podrá solapar intervenciones en dos módulos simultáneamente.
Se intentará dentro de lo posible ejecutar las obras en los patios que conecten directamente con el módulo afectado por la actuación.
Los accesos a la obra se harán desde el exterior para no interferir con el día a día de los residentes.
Solo se accederá al centro en situaciones puntuales por motivos de conexiones, puestas de servicio, etc. en los que sea necesario acceder a un módulo colectivo de instalaciones generales.

COAVN

COLEGIO OFICIAL DE ARQUITECTOS VASCO-NAVARRO

EUSKAL HERRIKO ARKITEKTOEN ELKARGO OFIZIALA

NAVARRA VISADO

NAVARRA BISATUA

N2021A0008

22/01/2021

FECHA EXP.

DATA EXP.

VERIFICABLE EN <http://www.coavn.org/verificabon>

ASO



*TODOS LOS MATERIALES PRESCRITOS EN ESTE PROYECTO SON REFERENCIA TIPO PARA LICITACIÓN, PODRÁN SUSTITUIRSE POR UNA MARCA DE CALIDAD SIMILAR O SUPERIOR, PREVIA APROBACIÓN POR LA (D. F.) DIRECCIÓN FACULTATIVA.

proyecto	REFORMA MÓDULO CAIDIS "VALLE DE RONCAL"	ref. proyecto	20.03
situación	C/SAN CRISTOBAL 50, PAMPLONA (NAVARRA)	estado	PROY. DE EJECUCIÓN
promotor	GOBIERNO DE NAVARRA. DEPARTAMENTO DERECHOS SOCIALES AGENCIA NAV. DE AUTONOMÍA Y DESARROLLO DE LAS PERSONAS	fecha	DICIEMBRE 2020
plano	ZONA DE ACTUACIÓN MÓDULOS RESIDENCIALES Y PATIOS. PLANTA GENERAL DE MÓDULOS Y PATIOS. LA REFORMA SE EJECUTARÁ POR FASES (MÓDULO Y PATIO)	PG.03.EA	
escala	(A1-A3)	1/50-1/100	
versión / fecha	02	(DIC./2020)	
ref. plano	11.01_actuación módulo_ámbito 1.1.1		
arquitectos	DANIEL MAESTU YERRO ANDRÉS TRINCADO HANDEZ	ingenieros	HECTOR SÁNCHEZ SEGURA PABLO JIMÉNEZ MIRAMON
arquitecto técn.	SUSANA RUIZ DE GALARRETA		
C/ Erofazar 34, Bajo 31014 Pamplona (Navarra) tel / fax: 447658243 / 615725923 email: dmaestuy@igmail.com		ESTE DOCUMENTO ES COPIA DEL ORIGINAL. CUALQUIER MODIFICACIÓN AL ORIGINAL DEBE SER PREVIAMENTE APROBADA POR EL AUTOR.	

SUPERFICIE CONSTRUIDA PATIOS = 623.50m²



proyecto	REFORMA MÓDULO CAIDIS "VALLE DE RONCAL"		ref. proyecto	20.03
situación	C/SAN CRISTÓBAL 50, PAMPLONA (NAVARRA)		estado	PROY. DE EJECUCIÓN
promotor	GOBIERNO DE NAVARRA - DEPARTAMENTO DERECHOS SOCIALES AGENCIA NAV. DE AUTONOMÍA Y DESARROLLO DE LAS PERSONAS		fecha	DICIEMBRE 2020
piano	REFORMA MÓDULOS RESIDENCIALES. PLANTA GENERAL PROPUESTA DE MÓDULOS Y PATIOS. LA FORMA SE EJECUTARÁ POR FASES (MÓDULO Y PATIO)		PG.03.PR escala (A1-A3) 1/50-1/100 versión / fecha 01 (DIC./2020)	
arquitectos	DANIEL MAESTU YERRO ANDRÉS TRINCADO RÁNDEZ 	ingenieros HECTOR SÁNCHEZ SEGURA PABLO JIMÉNEZ MIRAMÓN arquitecto téc. SUSANA RUIZ DE GALARRETA		
			C/ Erotzar 34, Bajío 31014 Pamplona (Navarra) t/ fax 646382843 / 61572923 email arq.arquitecto@gmail.com arquitectos@gmail.com	

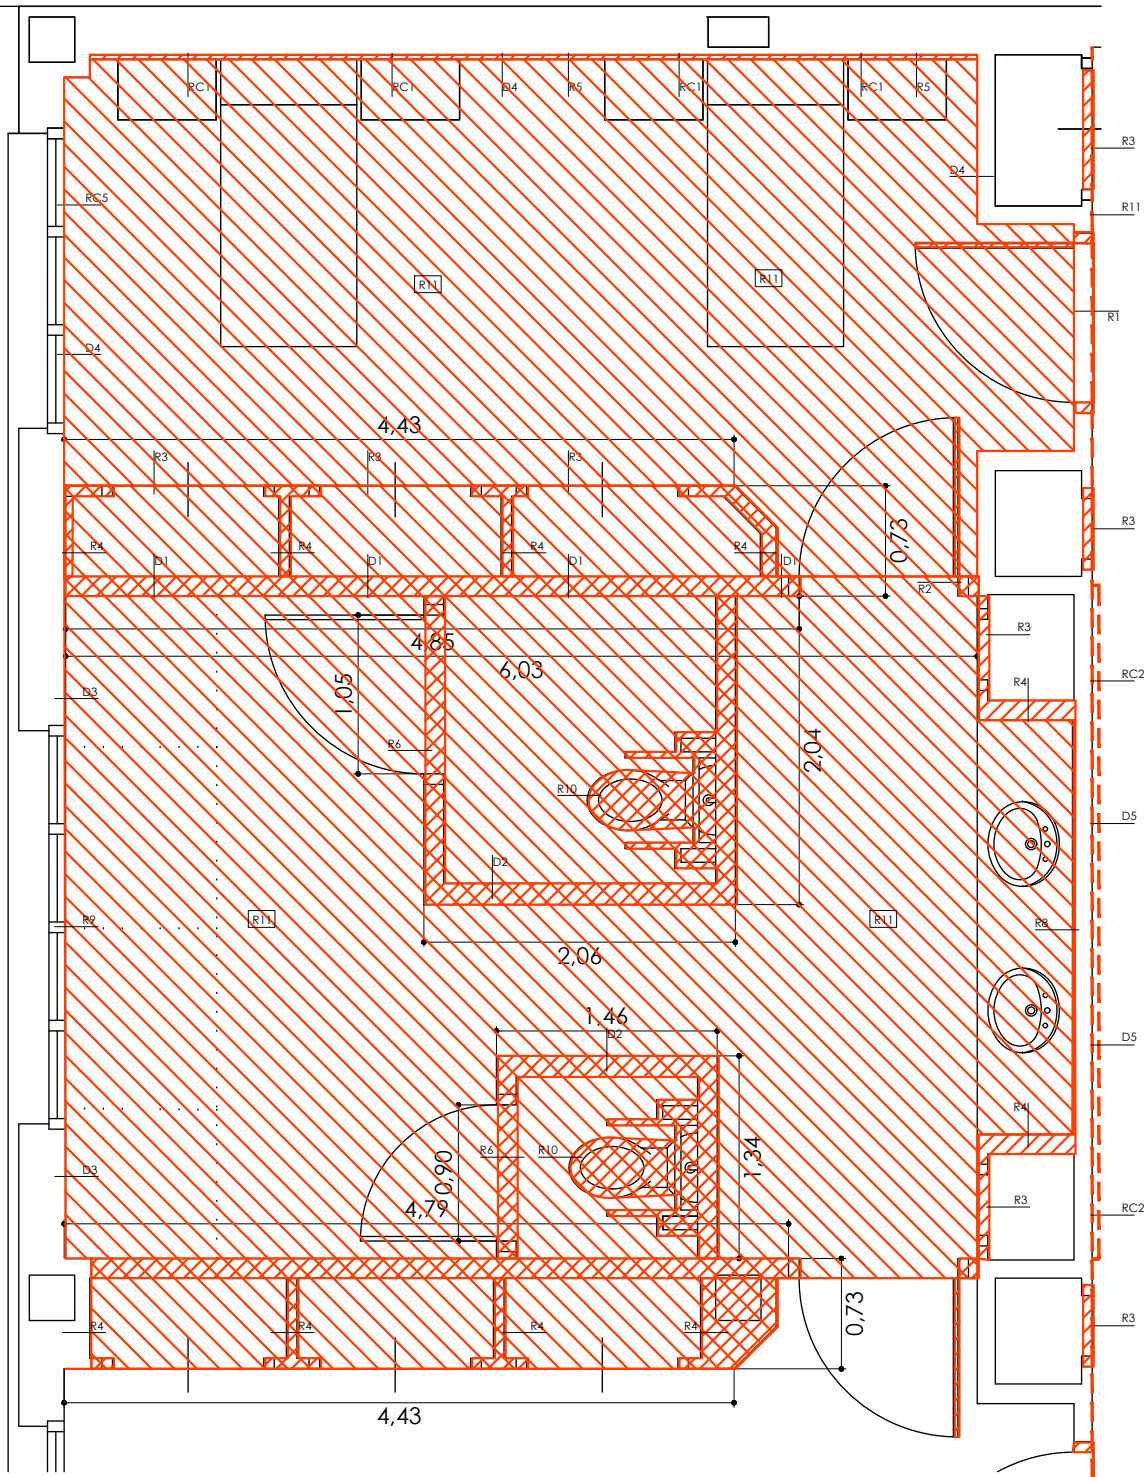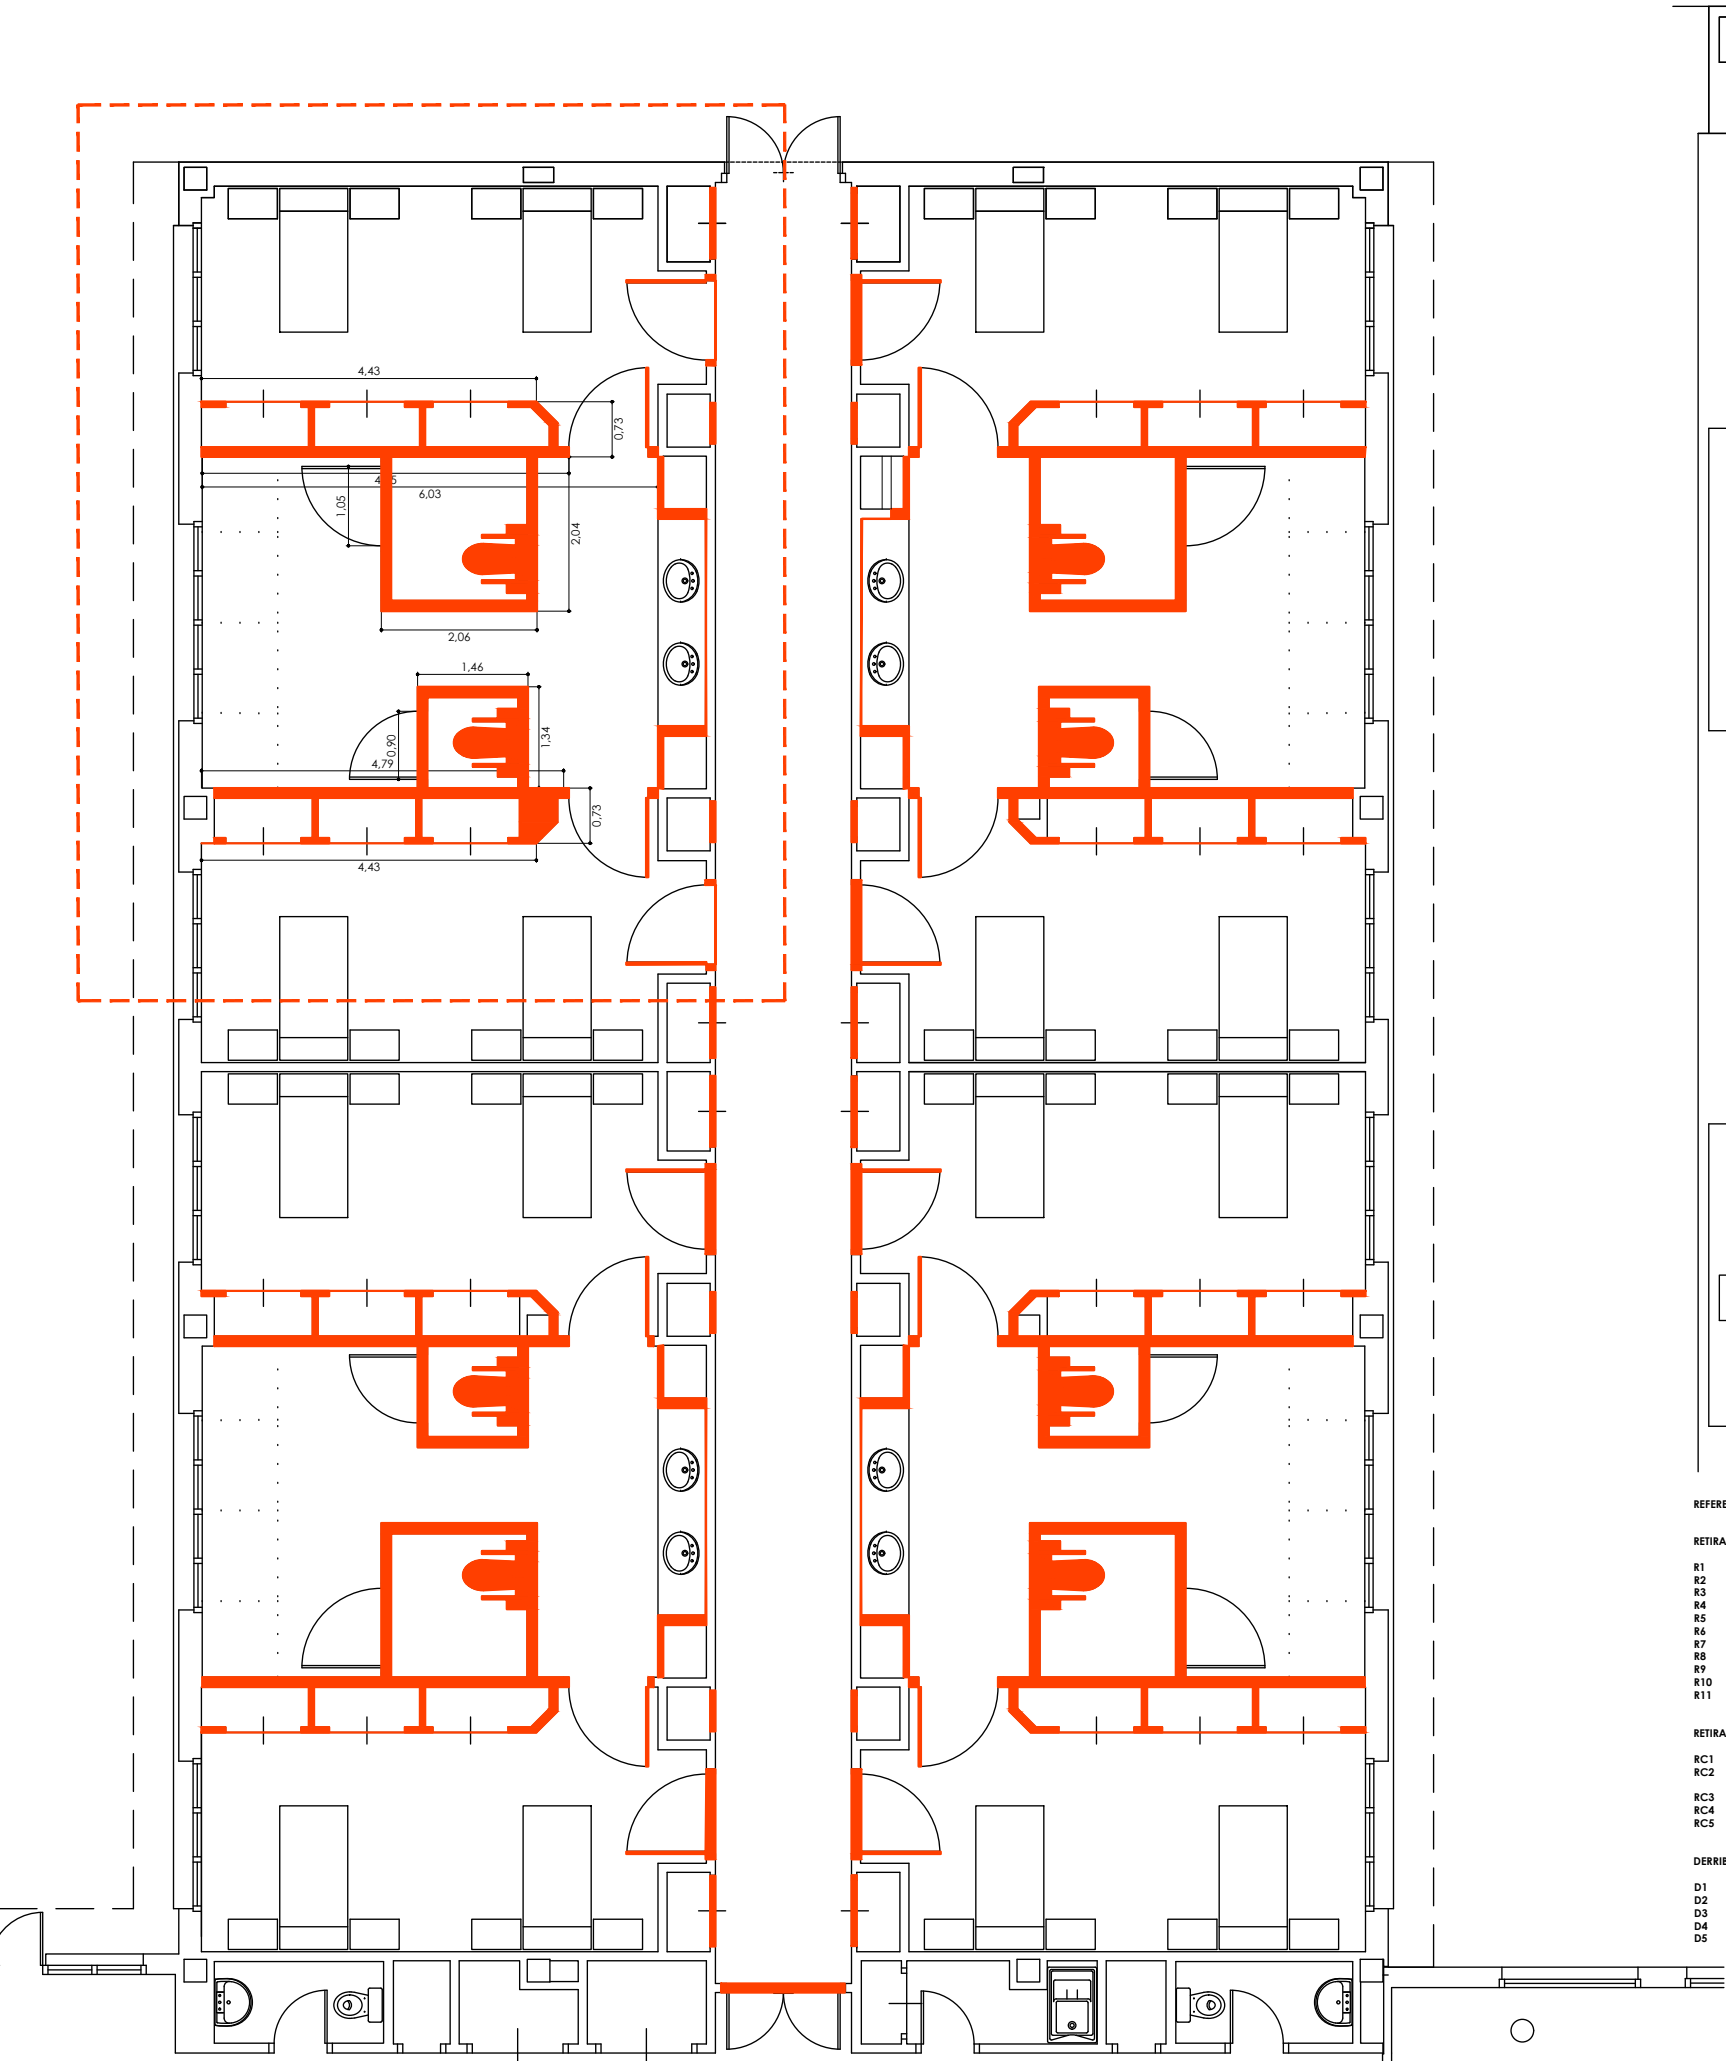

REFERENCIAS DE REVESTIMIENTOS. AMPLIACIÓN MÓDULOS RESIDENCIALES

RETIRADA, DESMONTAJE DE ELEMENTOS SIN RECUPERACIÓN.

- R1 RETIRADA, DE PUERTA 1,1m CON MIRILLA DE HABITACIÓN.
- R2 RETIRADA, DE PUERTA 1,1m CON MIRILLA DE ACCESO AL BAÑO.
- R3 RETIRADA, DE FRENTE Y PUERTAS DE LOS ARMARIOS.
- R4 RETIRADA, DESMONTAJE DEL INTERIOR DE LOS ARMARIOS.
- R5 RETIRADA, DE CABECERA DE CAMA.
- R6 RETIRADA, DE PUERTA 0,9m DE ACCESO A INODOROS.
- R7 RETIRADA, DE ENCIMERA Y LAVABOS.
- R8 RETIRADA, DE ESPEJO SOBRE ENCIMERA DEL BAÑO.
- R9 RETIRADA, DE VIDRIO FIJO DE LA CARPINTERÍA DEL BAÑO.
- R10 RETIRADA, DE INODORO INCLUIDO BARRAS Y ACCESORIOS.
- R11 RETIRADA, DE FALSO TECHO DESMONTABLE / CONTINUO, INCLUIDO DIFUSORES E INSTALACIONES.

RETIRADA, DESMONTAJE DE ELEMENTOS CON RECUPERACIÓN.

- RC1 RETIRADA, DE INTERRUPTORES Y MECANISMOS.
- RC2 RETIRADA, DE PASAMANOS DE INOX EXISTENTE DEL PASILLO DE DISTRIBUCIÓN para posterior colocación.
- RC3 RETIRADA, TODAS LAS LUMINARIAS, EMERGENCIAS, ALTAVOCES, APLIQUES.
- RC4 RETIRADA, EXTINTORES, BIES.
- RC5 RETIRADA DE CORTINAS, BARRAS Y ELEMENTOS AUXILIARES para posterior colocación.

DERRIBO, DESESCOMBO Y LIMPIEZA


- D1 DERRIBO TABIQUE DE SEPARACIÓN BAÑO-HABITACIÓN. H=3m
- D2 DERRIBO TABIQUE DE SEPARACIÓN CUARTO DE INODORO-RESTO DE BAÑO H=2,5m
- D3 DERRIBO SUPERFICIAL DEL ACABADO DE CERÁMICA DEL BAÑO EN SUELO Y PAREDES
- D4 DERRIBO DE RODAPÉ PERIMETRAL EN 3 CARAS DE HABITACIONES
- D5 DERRIBO DE ALICATADO CERÁMICO DE PASILLOS Y REGULARIZACIÓN DEL SOPORTE

proyecto **REFORMA MÓDULO CAIDIS "VALLE DE RONCAL"**
situación **C/SAN CRISTOBAL 50, PAMPLONA (NAVARRA)**
promotor **GOBIERNO DE NAVARRA - DEPARTAMENTO DERECHOS SOCIALES**
plano **REFORMA MÓDULOS RESIDENCIALES.**
DERRIBO Y DESMONTAJE, ELEMENTOS en Planta baja.

escala (A1-A3) **1/50-1/100**
versión / fecha **02 (DIC./2020)**



arquitectos **DANIEL MAESTU YERRO**
ANDRÉS TRINCADO EÁÑEZ
ingenieros **HECTOR SÁNCHEZ SEGURA**
PABLO JIMÉNEZ MIRAMÓN
arquitecta téc. **SUSANA RUIZ DE GALARRÉITA**

ref. proyecto **20.03**
estado **PROY. DE EJECUCIÓN**
fecha **DICIEMBRE 2020**
P.04.Der
ref. plano **1/50-1/100**
02 (DIC./2020)

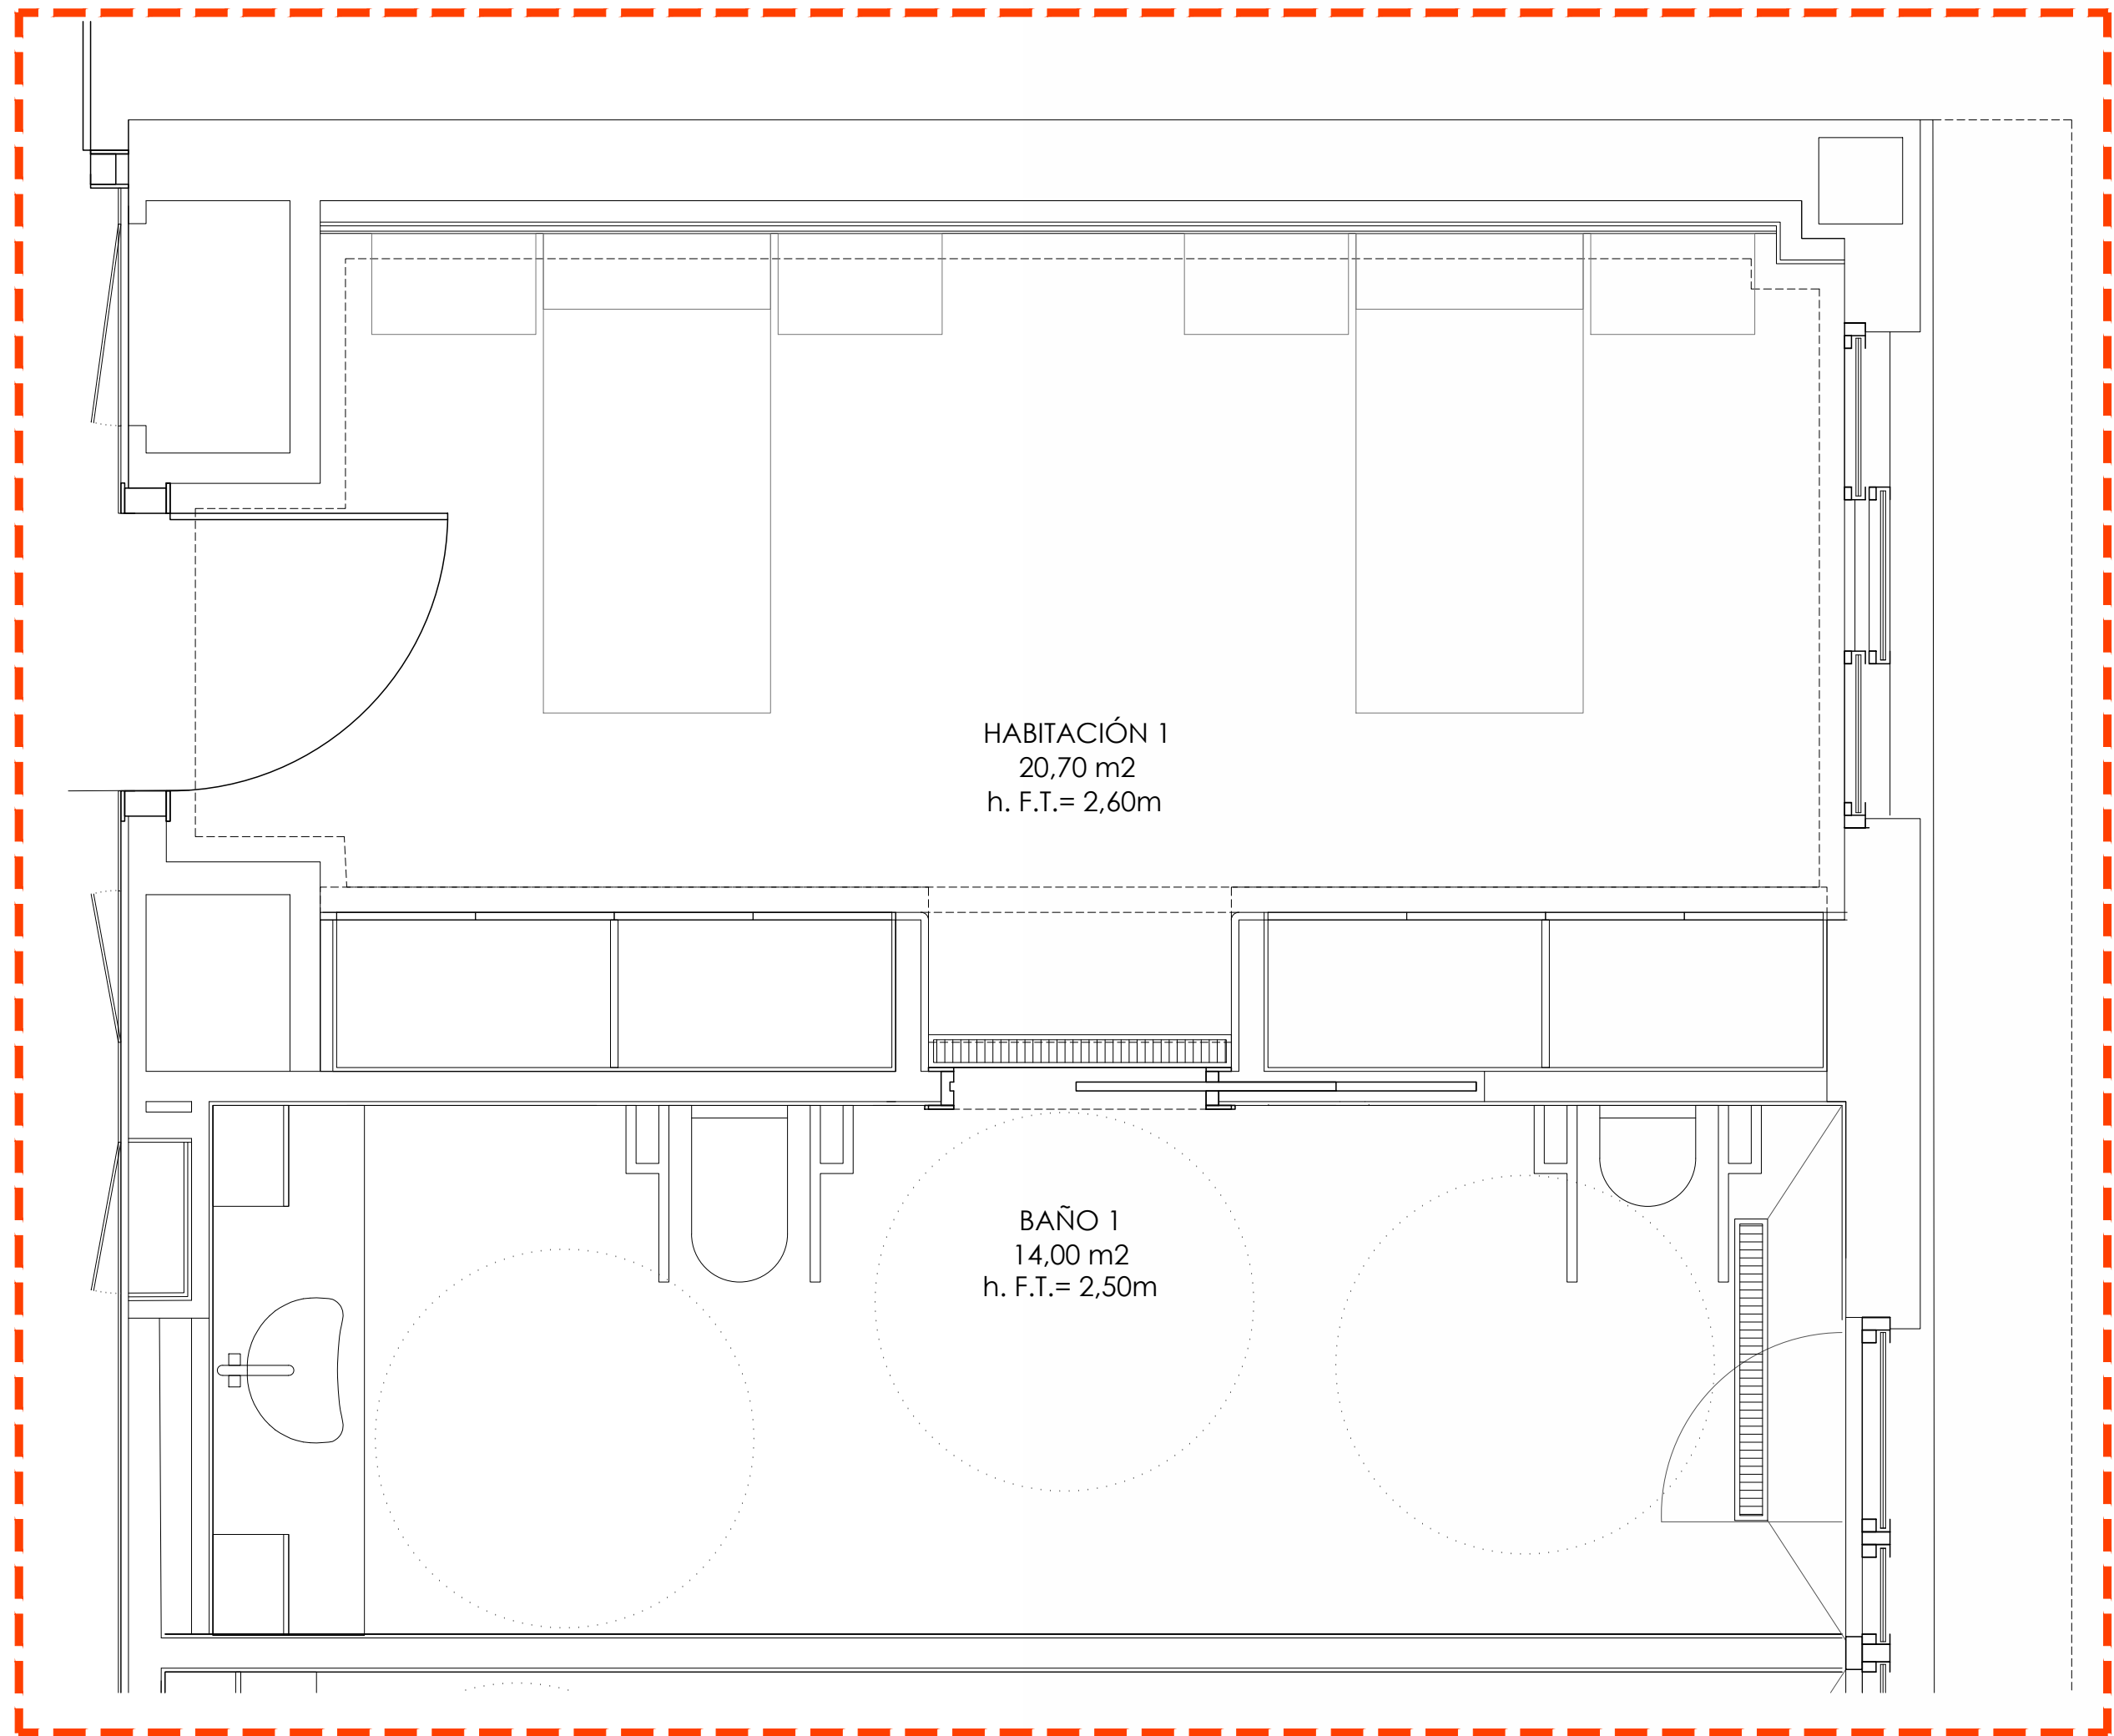

TOTAL SUPERFICIE CONSTRUIDA Módulo a REFORMAR		384,50 m ²
---	--	-----------------------

*TODOS LOS MATERIALES PRESCRITOS EN ESTE PROYECTO SON REFERENCIA TIPO PARA LICITACIÓN, PODRÁN SUSTITUIRSE POR UNA MARCA DE CALIDAD SIMILAR O SUPERIOR, PREVIA APROBACIÓN POR LA (D. F.) DIRECCIÓN FACULTATIVA.

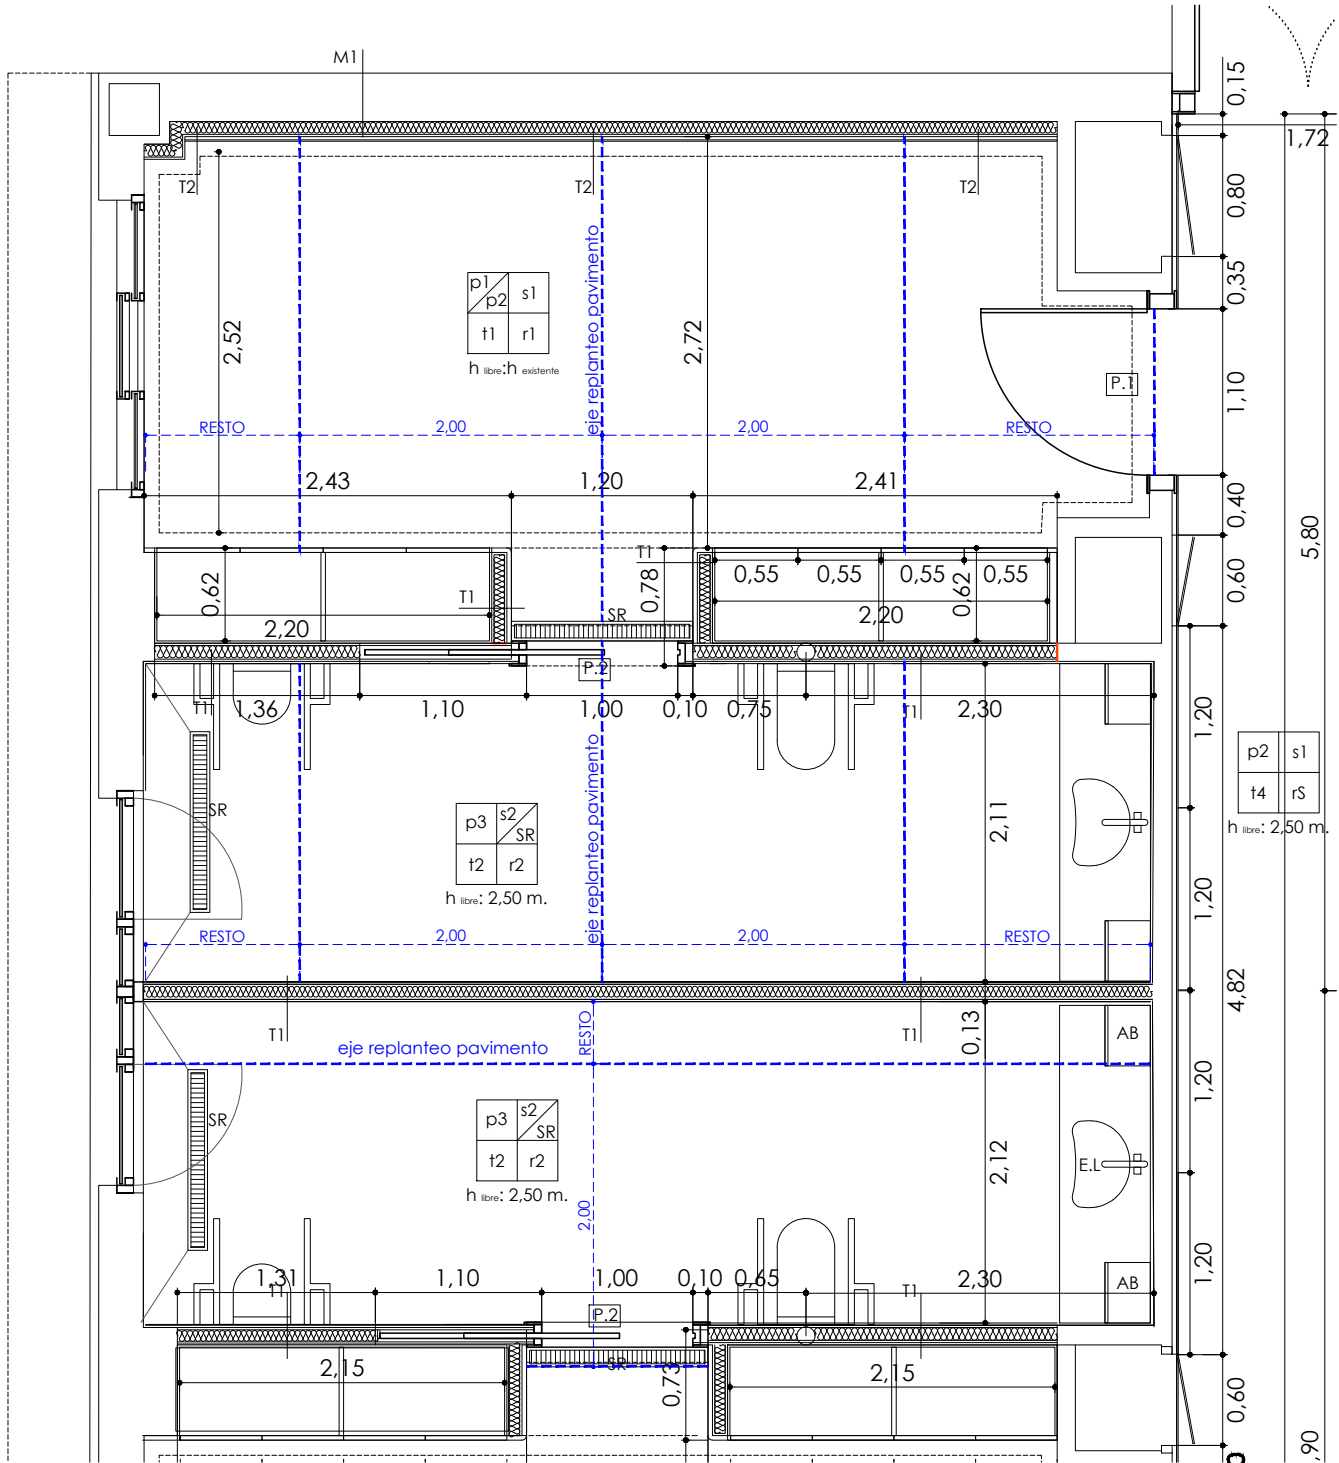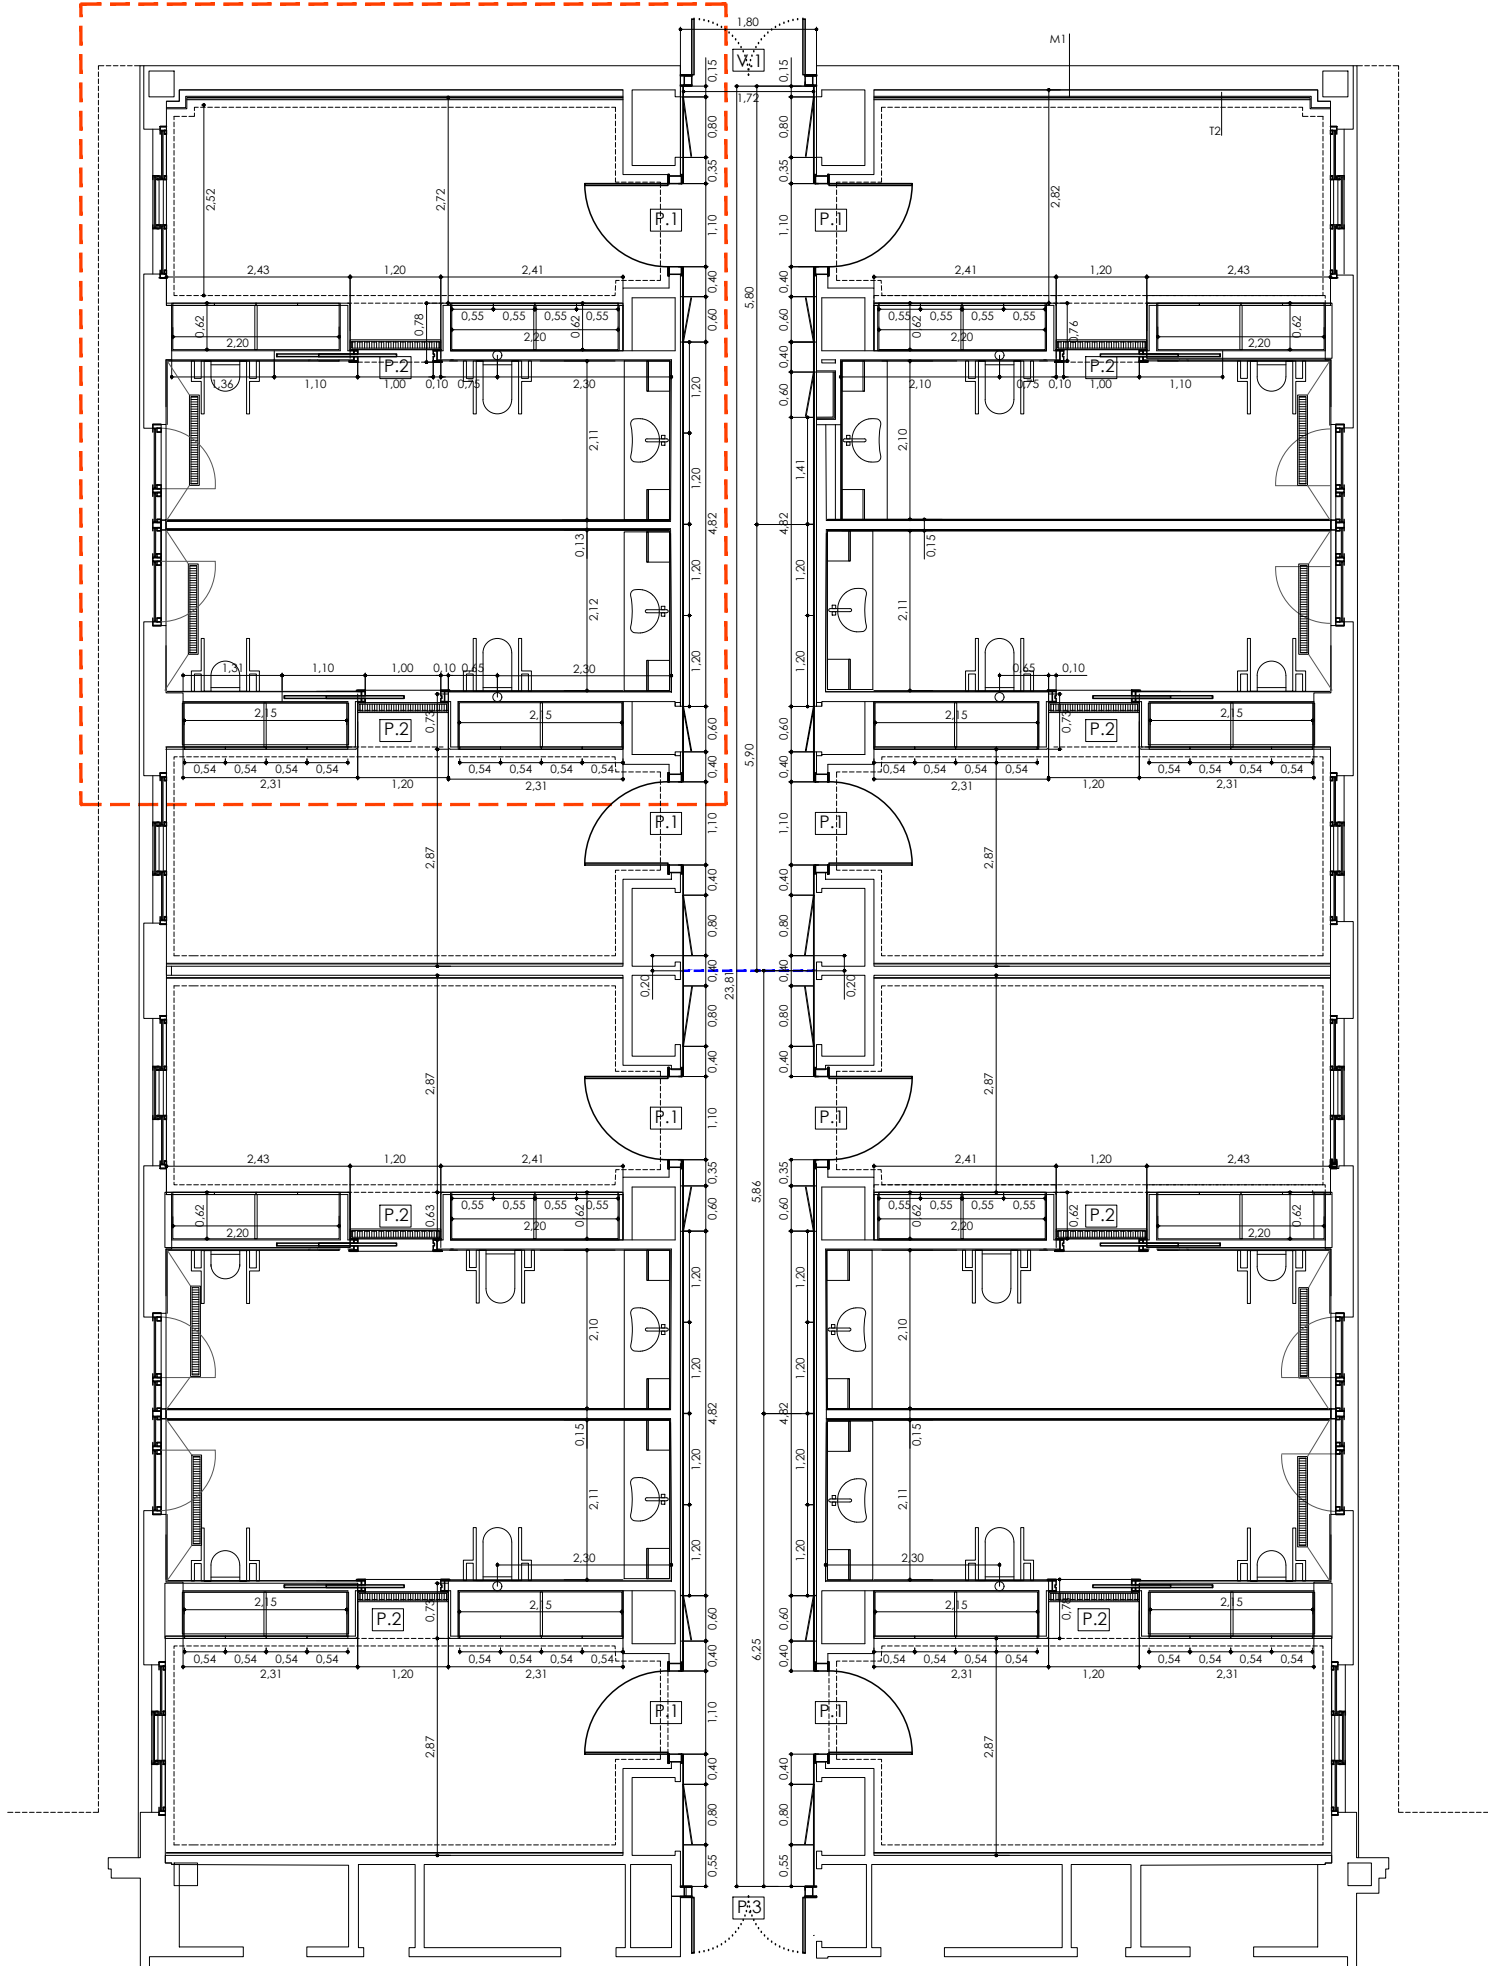

REFERENCIAS DE REVESTIMIENTOS. REFORMA MÓDULOS RESIDENCIALES

PAREDES

- p1 PINTURA PLÁSTICA LISA MATE (COLOR A DETERMINAR POR LA D.F.), CALIDAD SUPERIOR.
p2 TABLERO COMPACTO FENÓLICO SOBRE RAIRELADO SEGÚN DESPIECE. (VER REPLANTEO)
p3 ALICATADO GRES PORCELÁNICO TOP-CER 10x30 cm.
pe REVESTIMIENTO EXISTENTE

SUELOS

- s1 PAVIMENTO CONTINUO PVC SOBRE MORTERO AUTONIVELANTE. e: 3 mm. (VER REPLANTEO)
s2 PAVIMENTO CONTINUO PVC SOBRE PENDIENTES ANTIDESLIZANTE GRADO 3 (VER REPLANTEO)
se PAVIMENTO EXISTENTE
SR REJILLA LINEAL TIPO SCHLÜTER KERDI LINE C

TECHOS

- t1 FALSO TECHO CONTINUO PLADUR LISO N. e: 13 mm INCLUSO LANA DE ROCA 5 cm
t2 PINTURA PLÁSTICA LISA MATE (COLOR A DETERMINAR POR LA D.F.), CALIDAD SUPERIOR.
t3 FALSO TECHO CONTINUO PLADUR LISO WR. e: 13 mm.
t4 PINTURA PLÁSTICA LISA MATE (COLOR A DETERMINAR POR LA D.F.).
t5 FALSO TECHO LAMAS ALUMINIO ACABADO IMIT. MADERA CON PERFIL LED INTEGRADO
te TECHO EXISTENTE

RODAPIES

- r1 RODAPIÉ DE TABLERO COMPACTO FENÓLICO. It: 10 cm.
r2 FORMACIÓN DE MEDIA CAÑA DE PVC CON EL MISMO PAVIMENTO
r3 SIN RODAPIÉ
re RODAPIÉ EXISTENTE



REFERENCIAS DE NUEVO MOBILIARIO.

- E.L FORMACIÓN DE ENCIMERA CON LAVABO CENTRAL, ENCASTRADO BAJO ENCIMERA DE PANEL COMPACTO FENÓLICO DE 10mm, INCLUSO FALDÓN FRONTAL DE 10cm. COLOR A DECIDIR POR LA DF.
AB ARMARIO ASEO PERSONAL DE 30X60X100, FORMADO POR: PANELES DE COMPACTO FENÓLICO DE 10mm, INCLUSO HERRAJES OCULTOS. TOTALMENTE TERMINADO. COLOR A DECIDIR POR LA DF.
AH ARMARIO HABITACIÓN DE 240X270X60, FORMADO POR: PUERTAS DE PANEL COMPACTO FENÓLICO DE 10mm, INCLUSO HERRAJES OCULTOS. TOTALMENTE TERMINADO. COLOR A DECIDIR POR LA DF.

REFERENCIAS DE ALBAÑILERÍA. REFORMA MÓDULOS RESIDENCIALES

- M1 MURO DE FACHADA EXISTENTE, FORMADO DE EXTERIOR A INTERIOR POR: 1/2 ASTA LADRILLO CARAVISTA (JUNTAS CEMENTO HIDROFUGO -SEGÚN C.T.E.- DEL COLOR DEL MÓDULO). e: 12 cm; ENFOSADO CEMENTO HIDROFUGO 1/6 FRATASADO SIN MAESTREAR. e: 1,5 cm; PÓDICO EXPANDIDO (2 PLACAS COLOCADAS A MATA JUNTA). e: 8 cm.; LADRILLO HUECO DOBLE (TABLERO). e: 8 cm.; ACABADOS. e total: 30,5 cm. (sin acabados)
T1 TABIQUERÍA INTERIOR, FORMADA POR: DOBLE PLACA DE YESO LAMINADO e:1,5cm CON SUBESTRUCTURA DE 7cm Y LANA DE ROCA. espesor total: 10,00 cm. (sin acabados)
T2 TRASDOSADO INTERIOR, (FACHADA NORTE) FORMADA POR: SUBESTRUCTURA DE 7cm, LANA DE ROCA Y PLACA DE YESO LAMINADO espesor total: 8,50 cm. (sin acabados)
P1 PUERTA DE ACCESO A LA HABITACIÓN REVESTIDA DE COMPACTO FENÓLICO e:8mm
P2 PUERTA CORREDERA DE ACCESO AL BAÑO REVESTIDA DE COMPACTO FENÓLICO e:8mm
P3 PUERTA DOBLE DE ACCESO AL MÓDULO RESIDENCIAL REVESTIDA DE COMPACTO FENÓLICO e:8mm

proyecto REFORMA MÓDULO CAIDIS "VALLE DE RONCAL" ref. proyecto 20.03
situación C/SAN CRISTOBAL 50, PAMPLONA (NAVARRA) estado PROY. DE EJECUCIÓN
promotor GOBIERNO DE NAVARRA - DEPARTAMENTO DERECHOS SOCIALES fecha DICIEMBRE 2020
plano REFORMA MÓDULOS RESIDENCIALES. ALBAÑILERÍA Y ACABADOS en Planta baja, OPC. 1. PAV. ref. plano 1/50-1/100
escala (A1-A3) 1/50-1/100
versión / fecha 01 (D.C. /2020)
arquitectos DANIEL MAESTU YERRO ingenieros HECTOR SÁNCHEZ SEGURA
ANDRÉS TRINCADO EÁÑEZ PABLO JIMÉNEZ MIRAMÓN
arquitecto téc. SUSANA RUÍZ DE GALARRITA
tel / fax 647638243 / 615729923
email arq.arquitecto@gmail.com dmaestu@gmail.com
ref. plano 1/50-1/100, ampliación modulos_albañileria_1.dwg

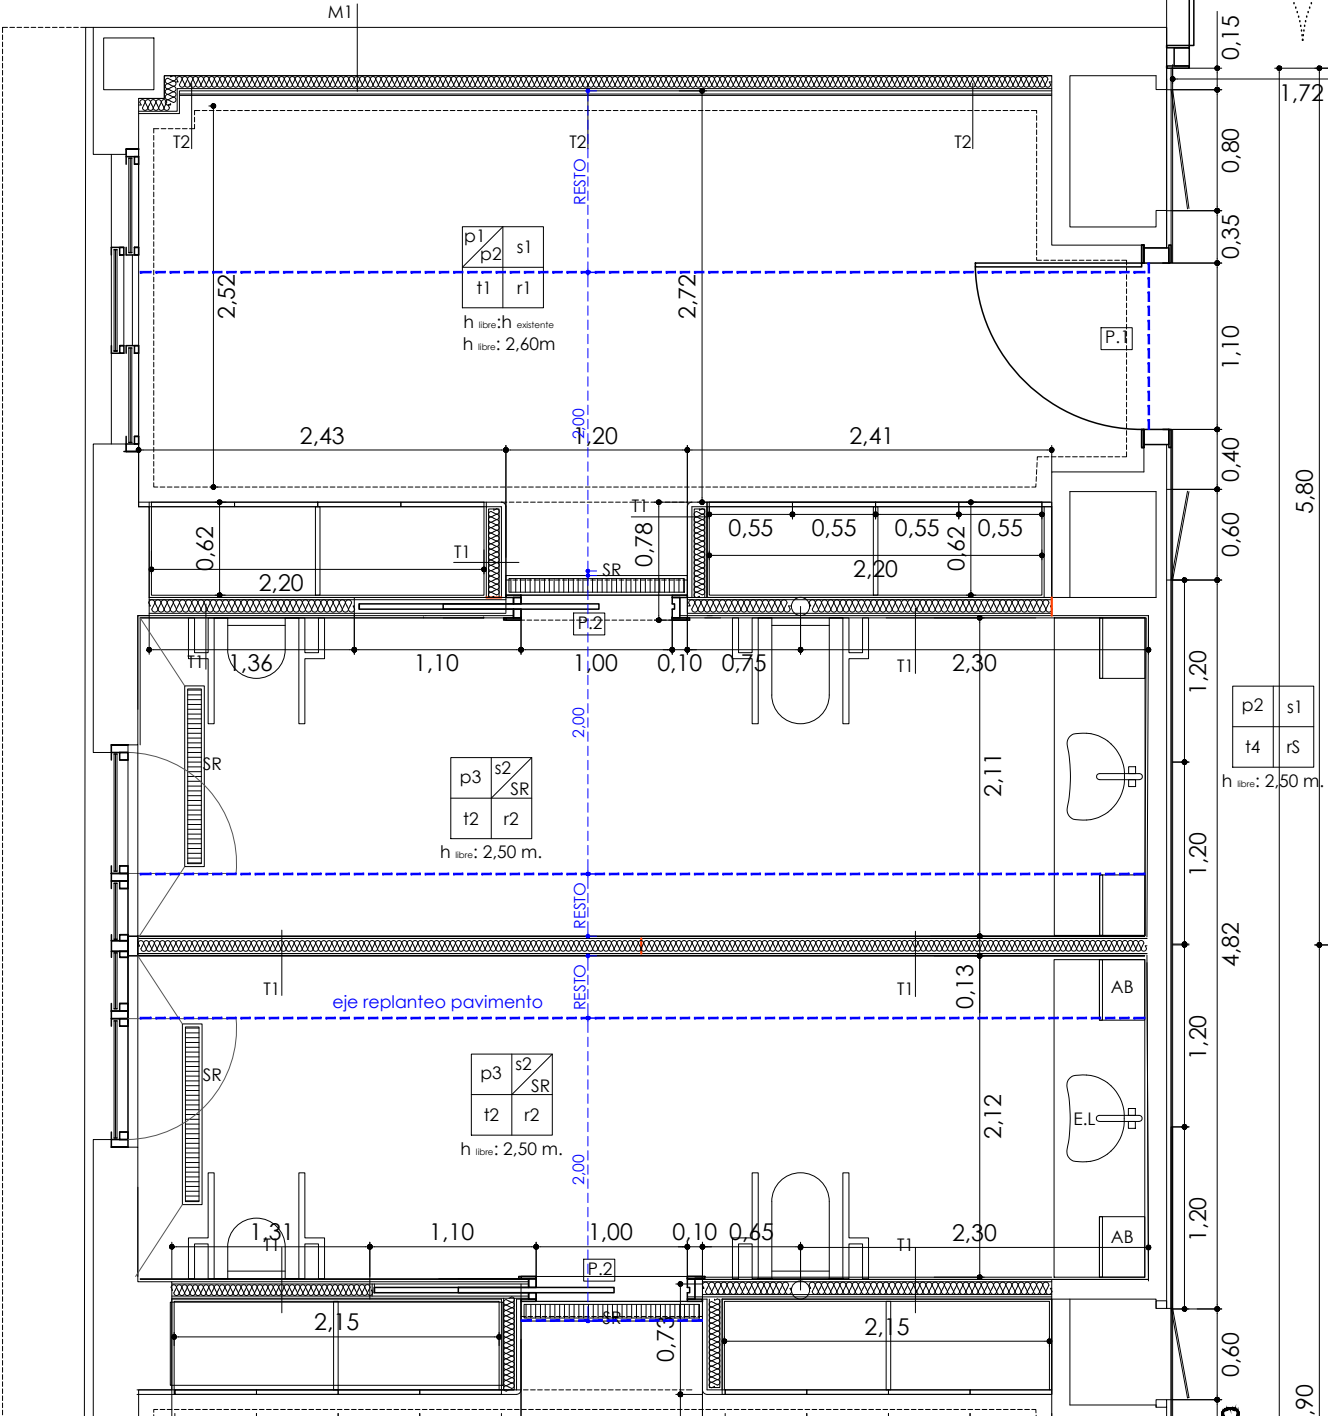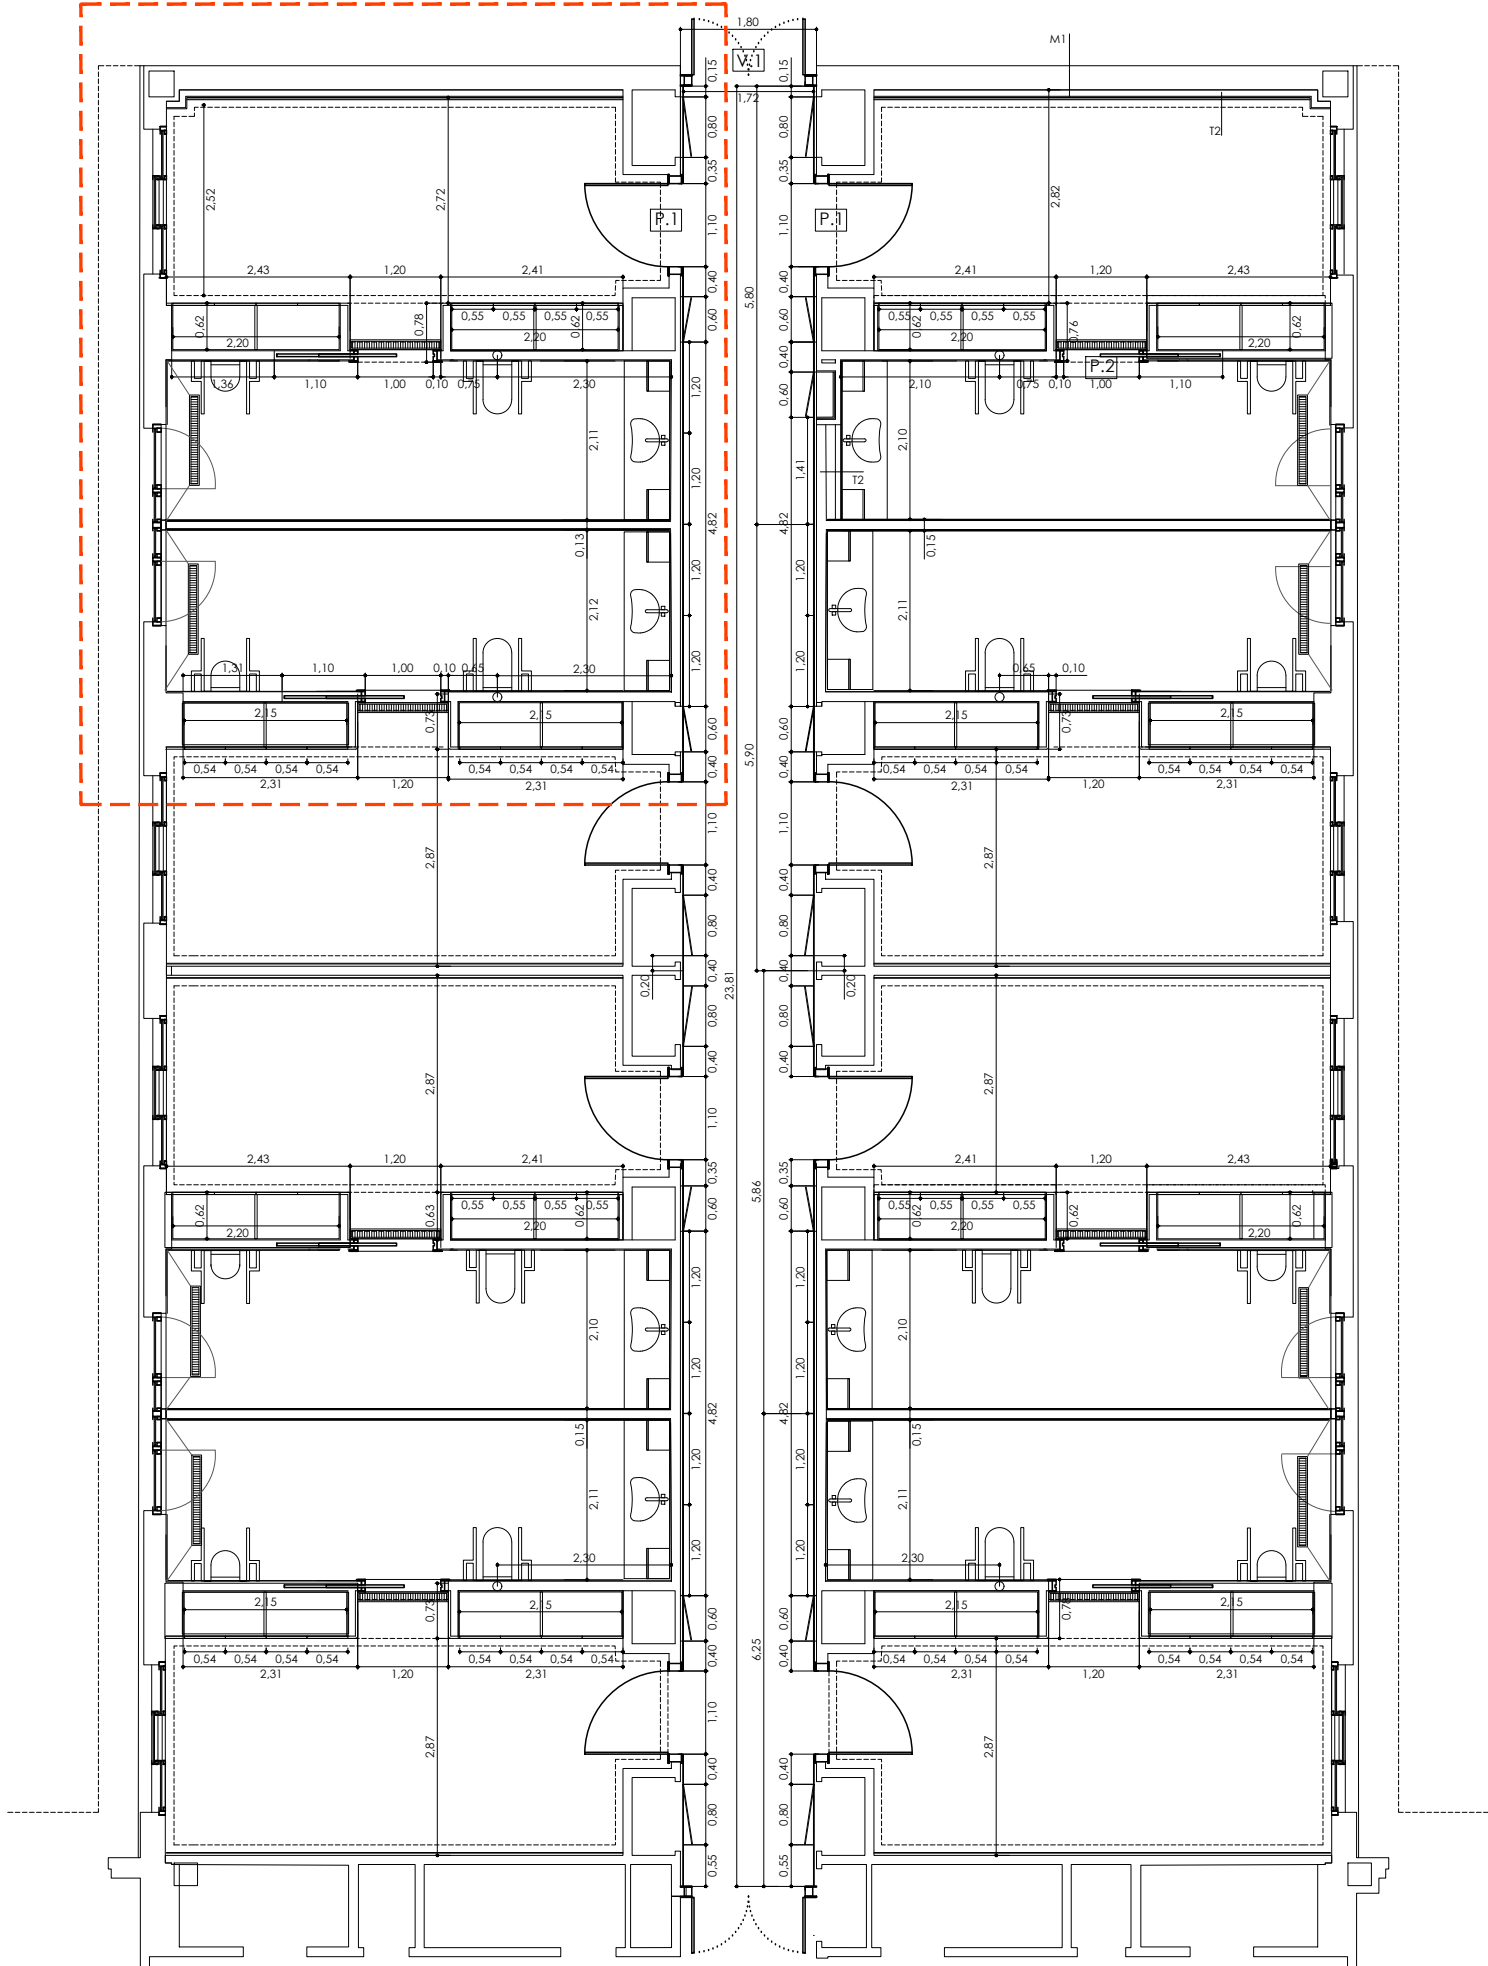

REFERENCIAS DE REVESTIMIENTOS. REFORMA MÓDULOS RESIDENCIALES

PAREDES

- p1 PINTURA PLÁSTICA LISA MATE (COLOR A DETERMINAR POR LA D.F.), CALIDAD SUPERIOR.
p2 TABLERO COMPACTO FENÓLICO SOBRE RAIRELADO SEGÚN DESPIECE. (VER REPLANTEO)
p3 ALICATADO GRES PORCELÁNICO TOP-CER 10x30 cm.
pe REVESTIMIENTO EXISTENTE

SUELOS

- s1 PAVIMENTO CONTINUO PVC SOBRE MORTERO AUTONIVELANTE. e: 3 mm. (VER REPLANTEO)
s2 PAVIMENTO CONTINUO PVC SOBRE PENDIENTES ANTIDESLIZANTE GRADO 3 (VER REPLANTEO)
se PAVIMENTO EXISTENTE
SR REJILLA LINEAL TIPO SCHLÜTER KERDI LINE C

TECHOS

- t1 FALSO TECHO CONTINUO PLADUR LISO N. e: 13 mm.
t2 PINTURA PLÁSTICA LISA MATE (COLOR A DETERMINAR POR LA D.F.), FALSO TECHO CONTINUO PLADUR LISO WR. e: 13 mm.
t3 PINTURA PLÁSTICA LISA MATE (COLOR A DETERMINAR POR LA D.F.).
t4 FALSO TECHO LAMAS ALUMINIO ACABADO IMIT. MADERA CON PERFIL LED INTEGRADO
te TECHO EXISTENTE

RODAPIÉS

- r1 RODAPIÉ DE TABLERO COMPACTO FENÓLICO. It: 10 cm.
r2 FORMACIÓN DE MEDIA CAÑA DE PVC CON EL MISMO PAVIMENTO
r3 SIN RODAPIÉ
re RODAPIÉ EXISTENTE

REFERENCIAS DE NUEVO MOBILIARIO.

- E.L FORMACIÓN DE ENCIMERA CON LAVABO CENTRAL, ENCASTRADO BAJO ENCIMERA DE PANEL COMPACTO FENÓLICO DE 10mm, INCLUSO FALDÓN FRONTAL DE 10cm. COLOR A DECIDIR POR LA DF.
- AB ARMARIO ASEO PERSONAL DE 30x60x100, FORMADO POR: PANELES DE COMPACTO FENÓLICO DE 10mm, INCLUSO HERRAJES OCULTOS. TOTALMENTE TERMINADO. COLOR A DECIDIR POR LA DF.
- AH ARMARIO HABITACIÓN DE 240x270x60, FORMADO POR: PUERTAS DE PANEL COMPACTO FENÓLICO DE 10mm, INCLUSO HERRAJES OCULTOS. TOTALMENTE TERMINADO. COLOR A DECIDIR POR LA DF.

REFERENCIAS DE ALBAÑILERÍA. REFORMA MÓDULOS RESIDENCIALES

- M1 MURO DE FACHADA EXISTENTE, FORMADO DE EXTERIOR A INTERIOR POR: 1/2 ASTA LADRILLO CARAVISTA (JUNTAS CEMENTO HIDROFUGO -SEGÚN C.T.E.- DEL COLOR DEL MÓDULO). e: 12 cm; ENFOSCADO CEMENTO HIDROFUGO 1/6 FRATASADO SIN MAESTREAR. e: 1,5 cm; PINTURA EXPANDIDO (2 PLACAS COLOCADAS A MATA JUNTA). e: 8 cm.; LADRILLO HUECO DOBLE (TABLERO). e: 8 cm.; ACABADOS. e total: 30,5 cm. (sin acabados)
- T1 TABIQUERÍA INTERIOR, FORMADA POR: DOBLE PLACA DE YESO LAMINADO e:1,5cm CON SUBESTRUCTURA DE 7cm Y LANA DE ROCA. espesor total: 10,00 cm. (sin acabados)
- T2 TRASDOSADO INTERIOR, (FACHADA NORTE) FORMADA POR: SUBESTRUCTURA DE 7cm, LANA DE ROCA Y PLACA DE YESO LAMINADO espesor total: 8,50 cm. (sin acabados)
- P1 PUERTA DE ACCESO A LA HABITACIÓN REVESTIDA DE COMPACTO FENÓLICO e:8mm
- P2 PUERTA CORREDERA DE ACCESO AL BAÑO REVESTIDA DE COMPACTO FENÓLICO e:8mm
- P3 PUERTA DOBLE DE ACCESO AL MÓDULO RESIDENCIAL REVESTIDA DE COMPACTO FENÓLICO e:8mm

proyecto REFORMA MÓDULO CAIDIS "VALLE DE RONCAL"

situación C/SAN CRISTOBAL 50, PAMPLONA (NAVARRA)

promotor GOBIERNO DE NAVARRA - DEPARTAMENTO DERECHOS SOCIALES AGENCIA NAV. DE AUTONOMIA Y DESARROLLO DE LAS PERSONAS

plano REFORMA MÓDULOS RESIDENCIALES. ALBAÑILERÍA Y ACABADOS en Planta baja. OPC. 2 PAV

ref. proyecto 20.03

estado PROJ. DE EJECUCIÓN

fecha DICIEMBRE 2020

escala (A1-A3) 1/50-1/100

versión / fecha 01 (D.C. /2020)

ref. plano 11.01, ampliación módulos albañilería 1.dwg


arquitectos DANIEL MAESTU YERRO ANDRÉS TRINCADO EÁÑEZ

ingenieros HECTOR SÁNCHEZ SEGURA PABLO JIMÉNEZ MIRAMÓN

arquitecto téc. SUSANA RUIZ DE GALARRITA

C/ Errotazar 34, Bajo 31014 Pamplona (Navarra) tel / fax 647638243 / 615729923 email ark.arquitectos@gmail.com dmaestu@gmail.com

*TODOS LOS MATERIALES PRESCRITOS EN ESTE PROYECTO SON REFERENCIA TIPO PARA LICITACIÓN, PODRÁN SUSTITUIRSE POR UNA MARCA DE CALIDAD SIMILAR O SUPERIOR, PREVIA APROBACIÓN POR LA (D.F.) DIRECCIÓN FACULTATIVA.

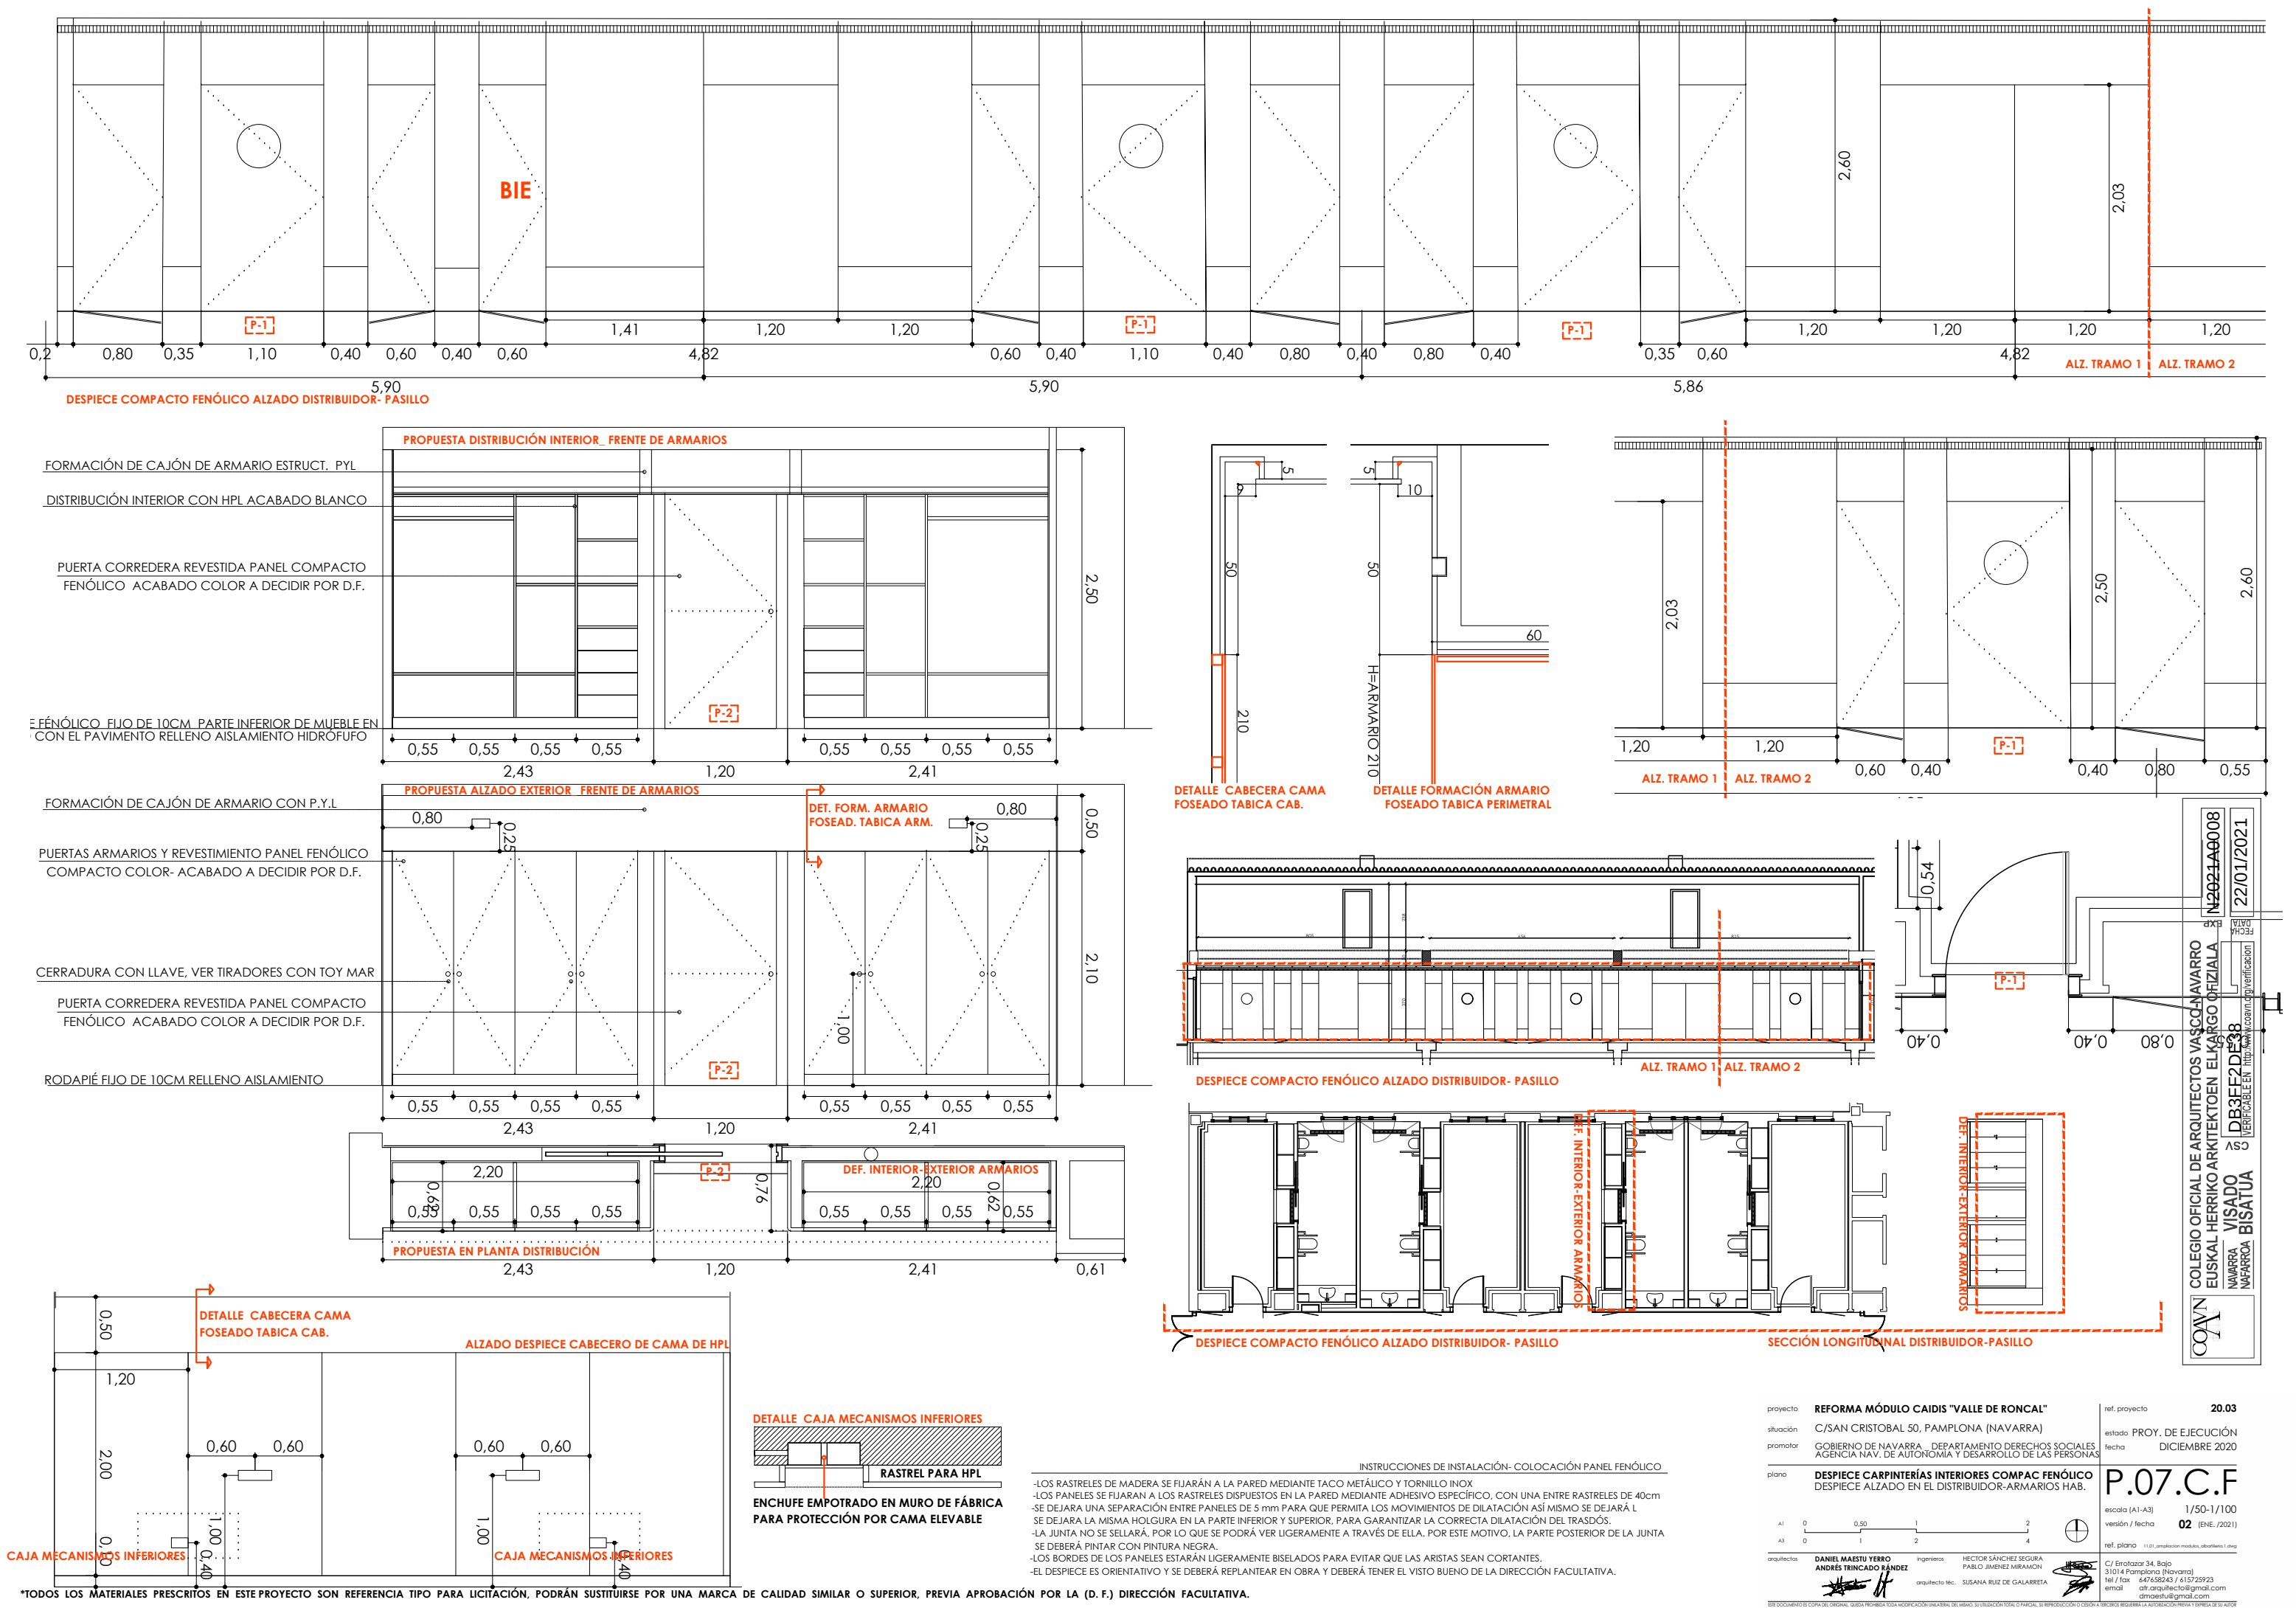




*TODOS LOS MATERIALES PRESCRITOS EN ESTE PROYECTO SON REFERENCIA TIPO PARA LICITACIÓN, PODRÁN SUSTITUIRSE POR UNA MARCA DE CALIDAD SIMILAR O SUPERIOR, PREVIA APROBACIÓN POR LA (D. F.) DIRECCIÓN FACULTATIVA.

proyecto	REFORMA MÓDULO CAIDIS "VALLE DE RONCAL"	ref. proyecto	20.03
situación	C/SAN CRISTOBAL 50, PAMPLONA (NAVARRA)	estado	PROY. DE EJECUCIÓN
promotor	GOBIERNO DE NAVARRA - DEPARTAMENTO DERECHOS SOCIALES AGENCIA NAV. DE AUTONOMÍA Y DESARROLLO DE LAS PERSONAS	fecha	DICIEMBRE 2020
plano	DESPIECE CARPINTERÍAS INTERIORES COMPACTO FENÓLICO DESPIECE ALZADO EN EL DISTRIBUIDOR-ARMARIOS HAB.	escala (A1-A3)	1/50-1/100
		versión / fecha	02 (ENE. 2021)
arquitectos	DANIEL MAESTU YERRO ANDRÉS TRINCADO LANDEZ	ref. plano	11.01, ampliación modulos, albañilería 1.dwg
ingenieros	HECTOR SÁNCHEZ SEGURA PABLO JIMÉNEZ MIRAMÓN		
arquitecto téc.	SUSANA RUÍZ DE GALARRÉTA		

COAVN

COLEGIO OFICIAL DE ARQUITECTOS VASCO-NAVARRA
EUSKAL HERRIKO ARKITEKTEN ELKARGO OFIZIALA
NAVARRA VISADO
NAVARRA BISATUA



Nº2021A9008
22/01/2021
VERIFICABLE EN <http://www.coavn.org/verificacion>

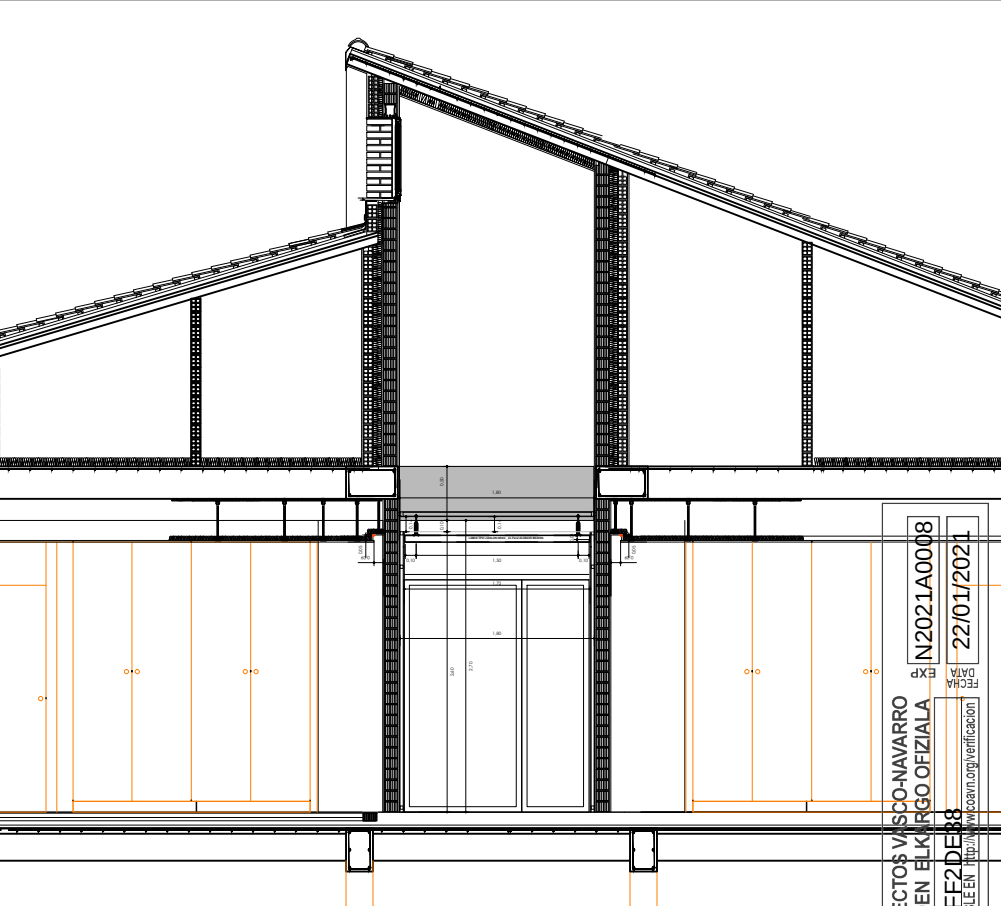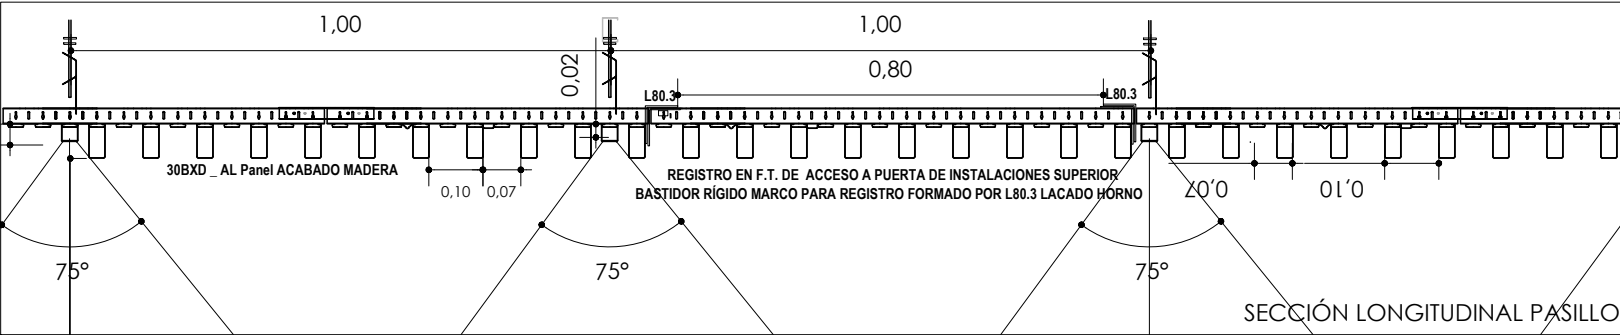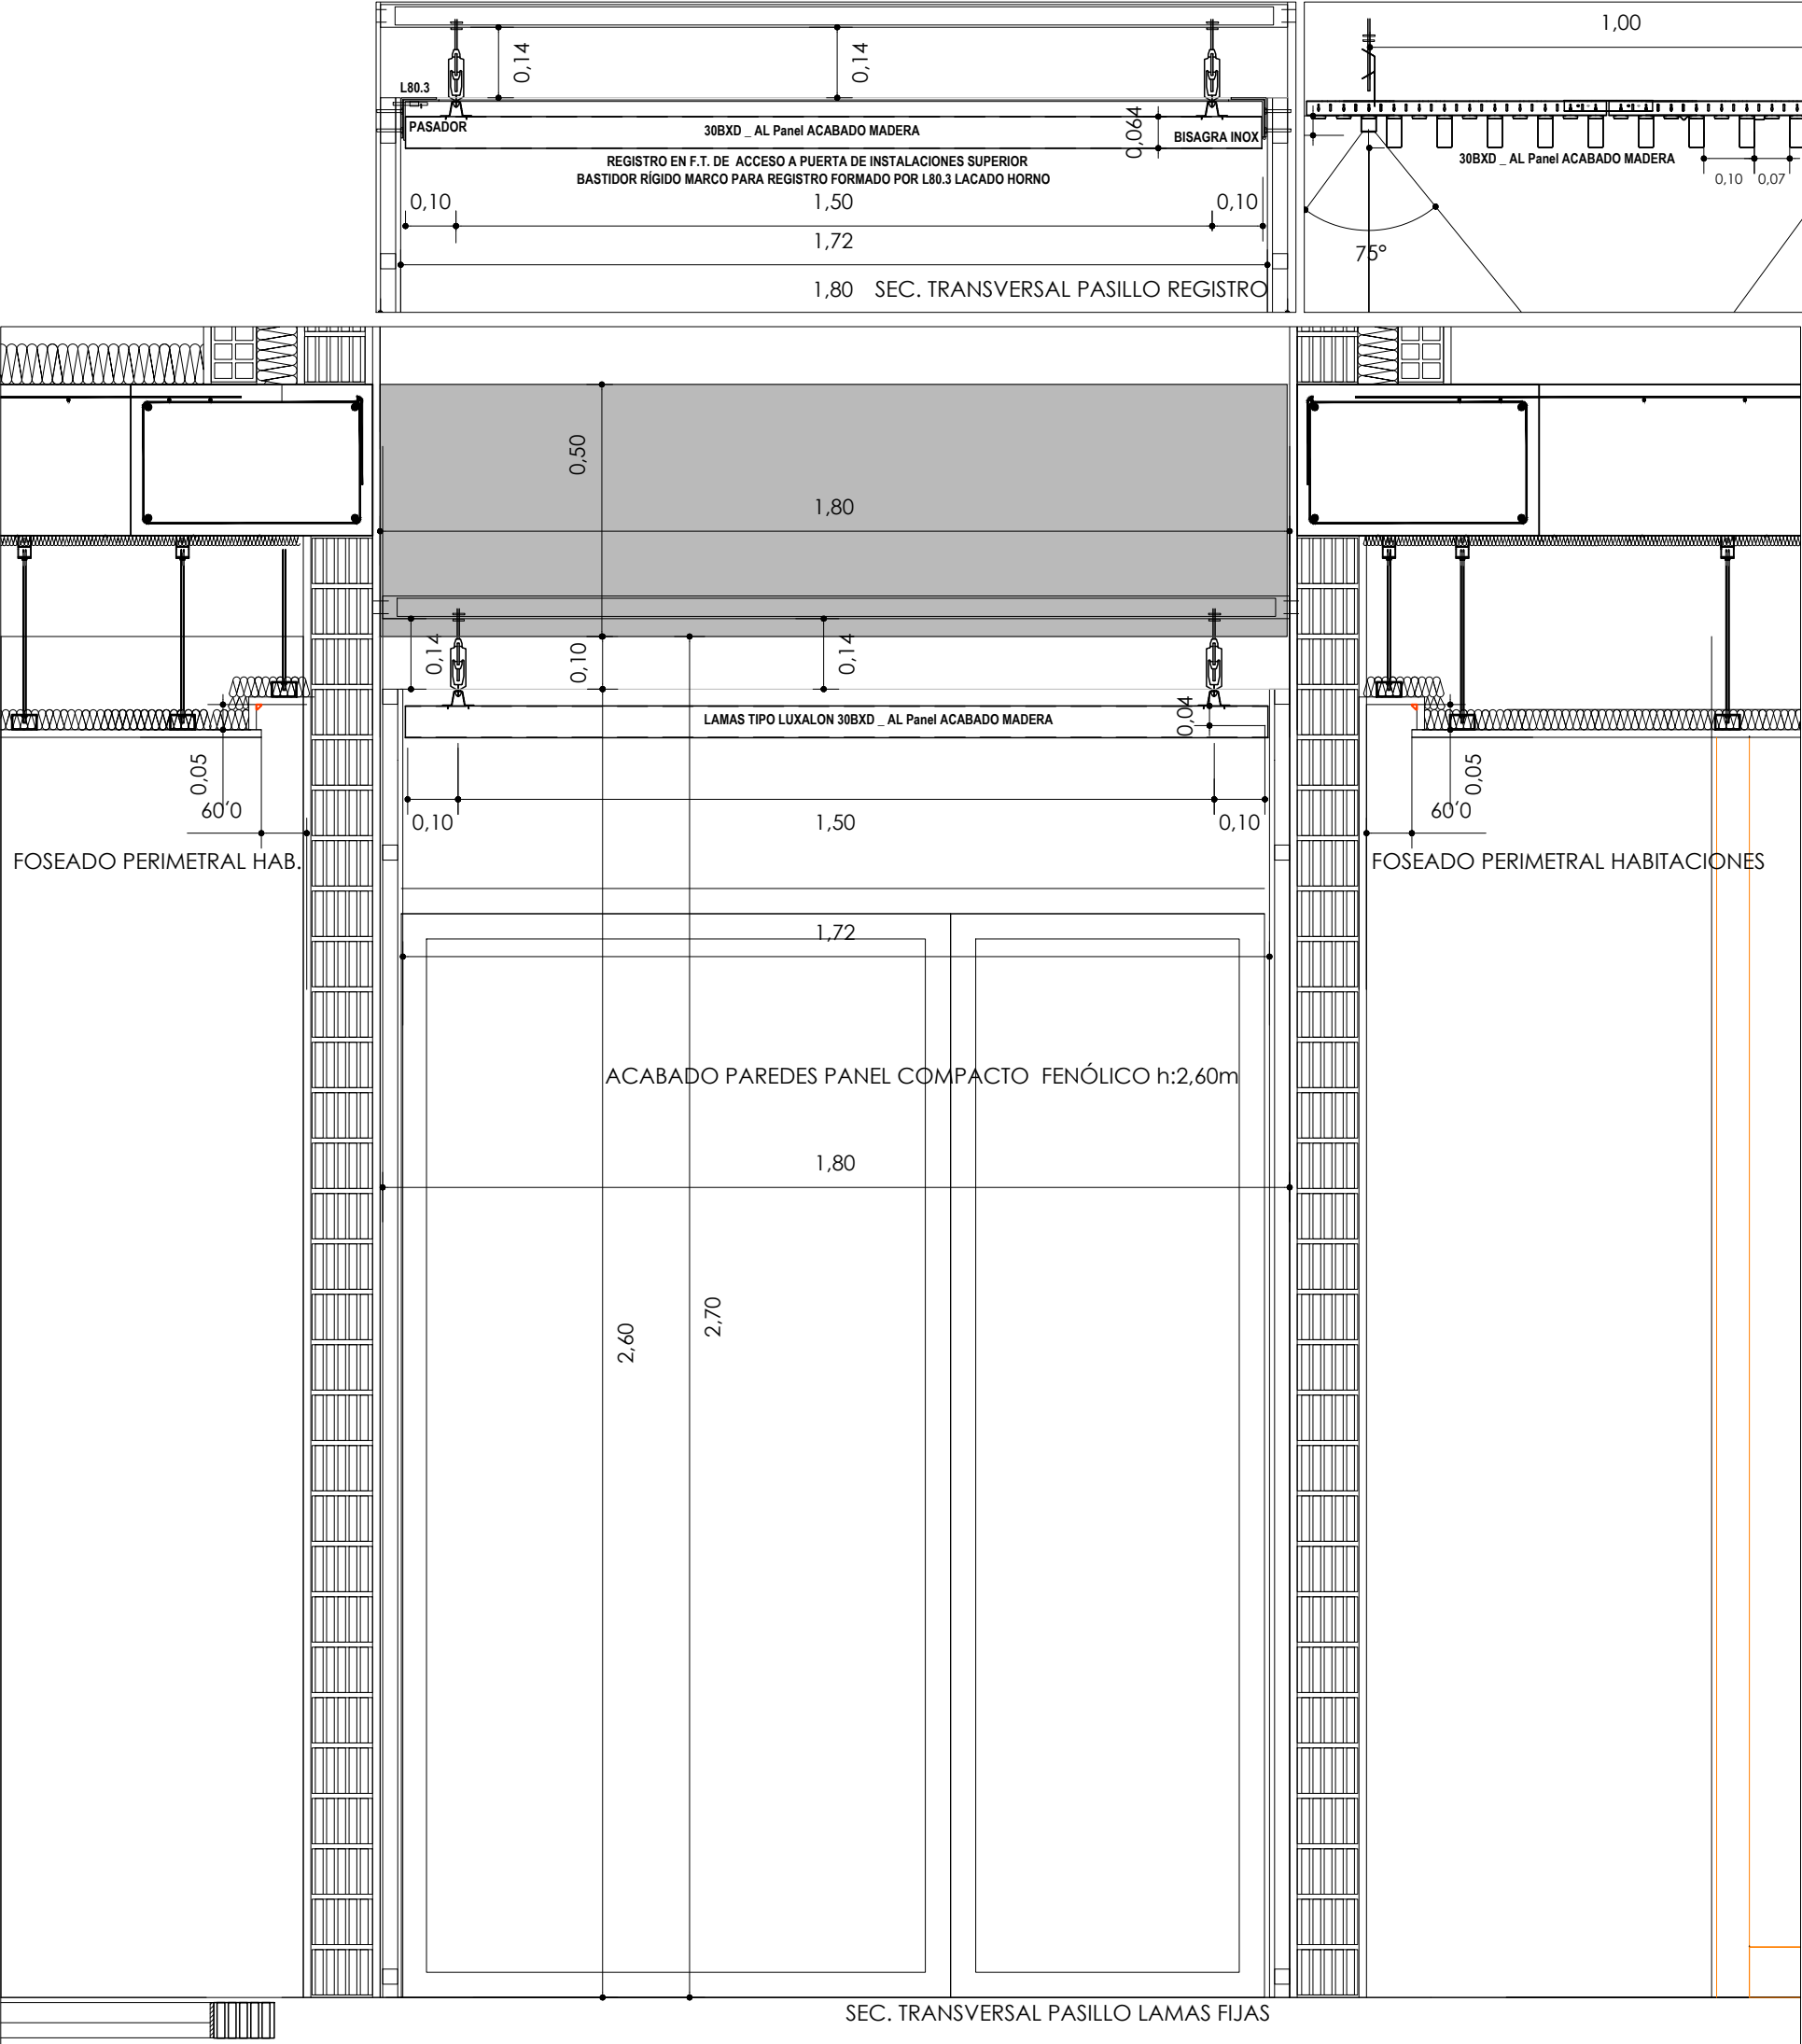

SEC. TRANSVERSAL PASILLO

proyecto	REFORMA Y AMPLIACIÓN CAIDIS "VALLE DE RONCAL"	ref. proyecto	18.18
situación	C/SAN CRISTOBAL 50, PAMPLONA (NAVARRA)	estado dirección obra FASE	18.18
promotor	GOBIERNO DE NAVARRA - DEPARTAMENTO DERECHOS SOCIALES AGENCIA NAV. DE AUTONOMÍA Y DESARROLLO DE LAS PERSONAS	fecha	octubre 2018
plano	SECCIÓN CONSTRUCTIVA 1 LAMAS PASILLO REFORMA DE HABITACIONES MÓDULO TIPO		
A1	0 0,5 1 2,5	escala (A1-A3)	1/50-1/100
A3	0 1 2 5	versión / fecha	1 (DIC./2020)
arquitectos	DANIEL MAESTU YERRO ANDRÉS TRINCADO RÁNDEZ	ref. pliego CONST. REFORMA MÓDULO	
ingenieros	ISC (INGENIERÍA SÁNCHEZ CASAFRANCA S.L.) HECTOR SÁNCHEZ SEGURA	C/ Errotazar 34, Bajo 31014 Pamplona (Navarra) tel / fax 647658243 / 615725923 email atr.arquitecto@gmail.com dmaestu@gmail.com	
arquitecto t.	SUSANA RUIZ DE GALARRETA		

ESTE DOCUMENTO ES COPIA DEL ORIGINAL. QUEDA PROHIBIDA TODA MODIFICACIÓN UNILATERAL DEL MISMO. SU UTILIZACIÓN TOTAL O PARCIAL, SU REPRODUCCIÓN O CESIÓN A TERCEROS REQUERIRÁ LA AUTORIZACIÓN PREVIA Y EXPRESA DE SU AUTOR

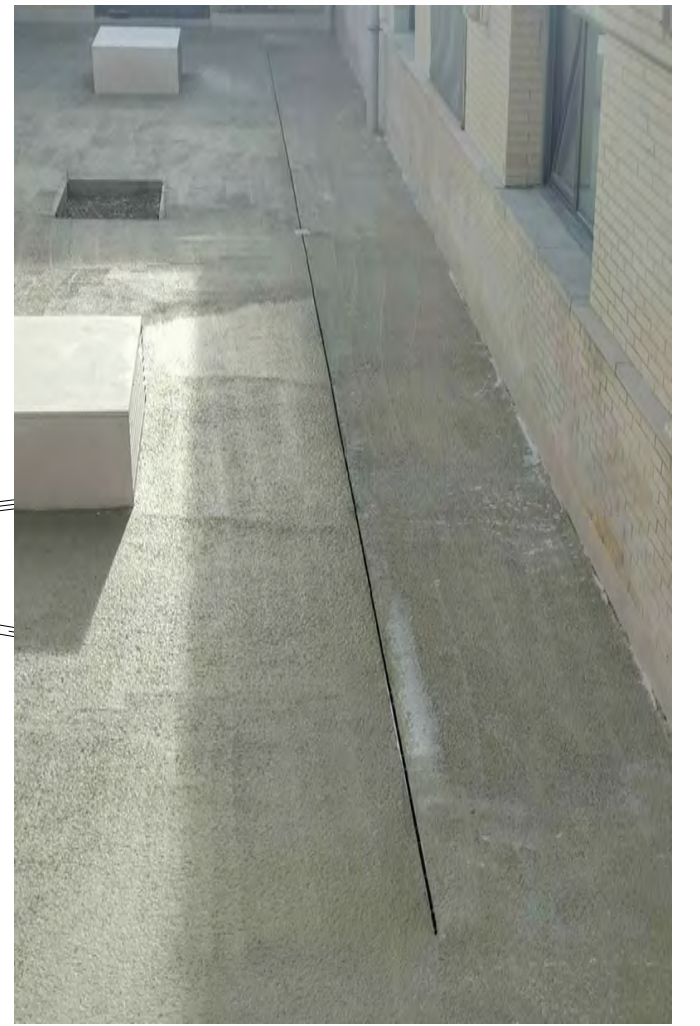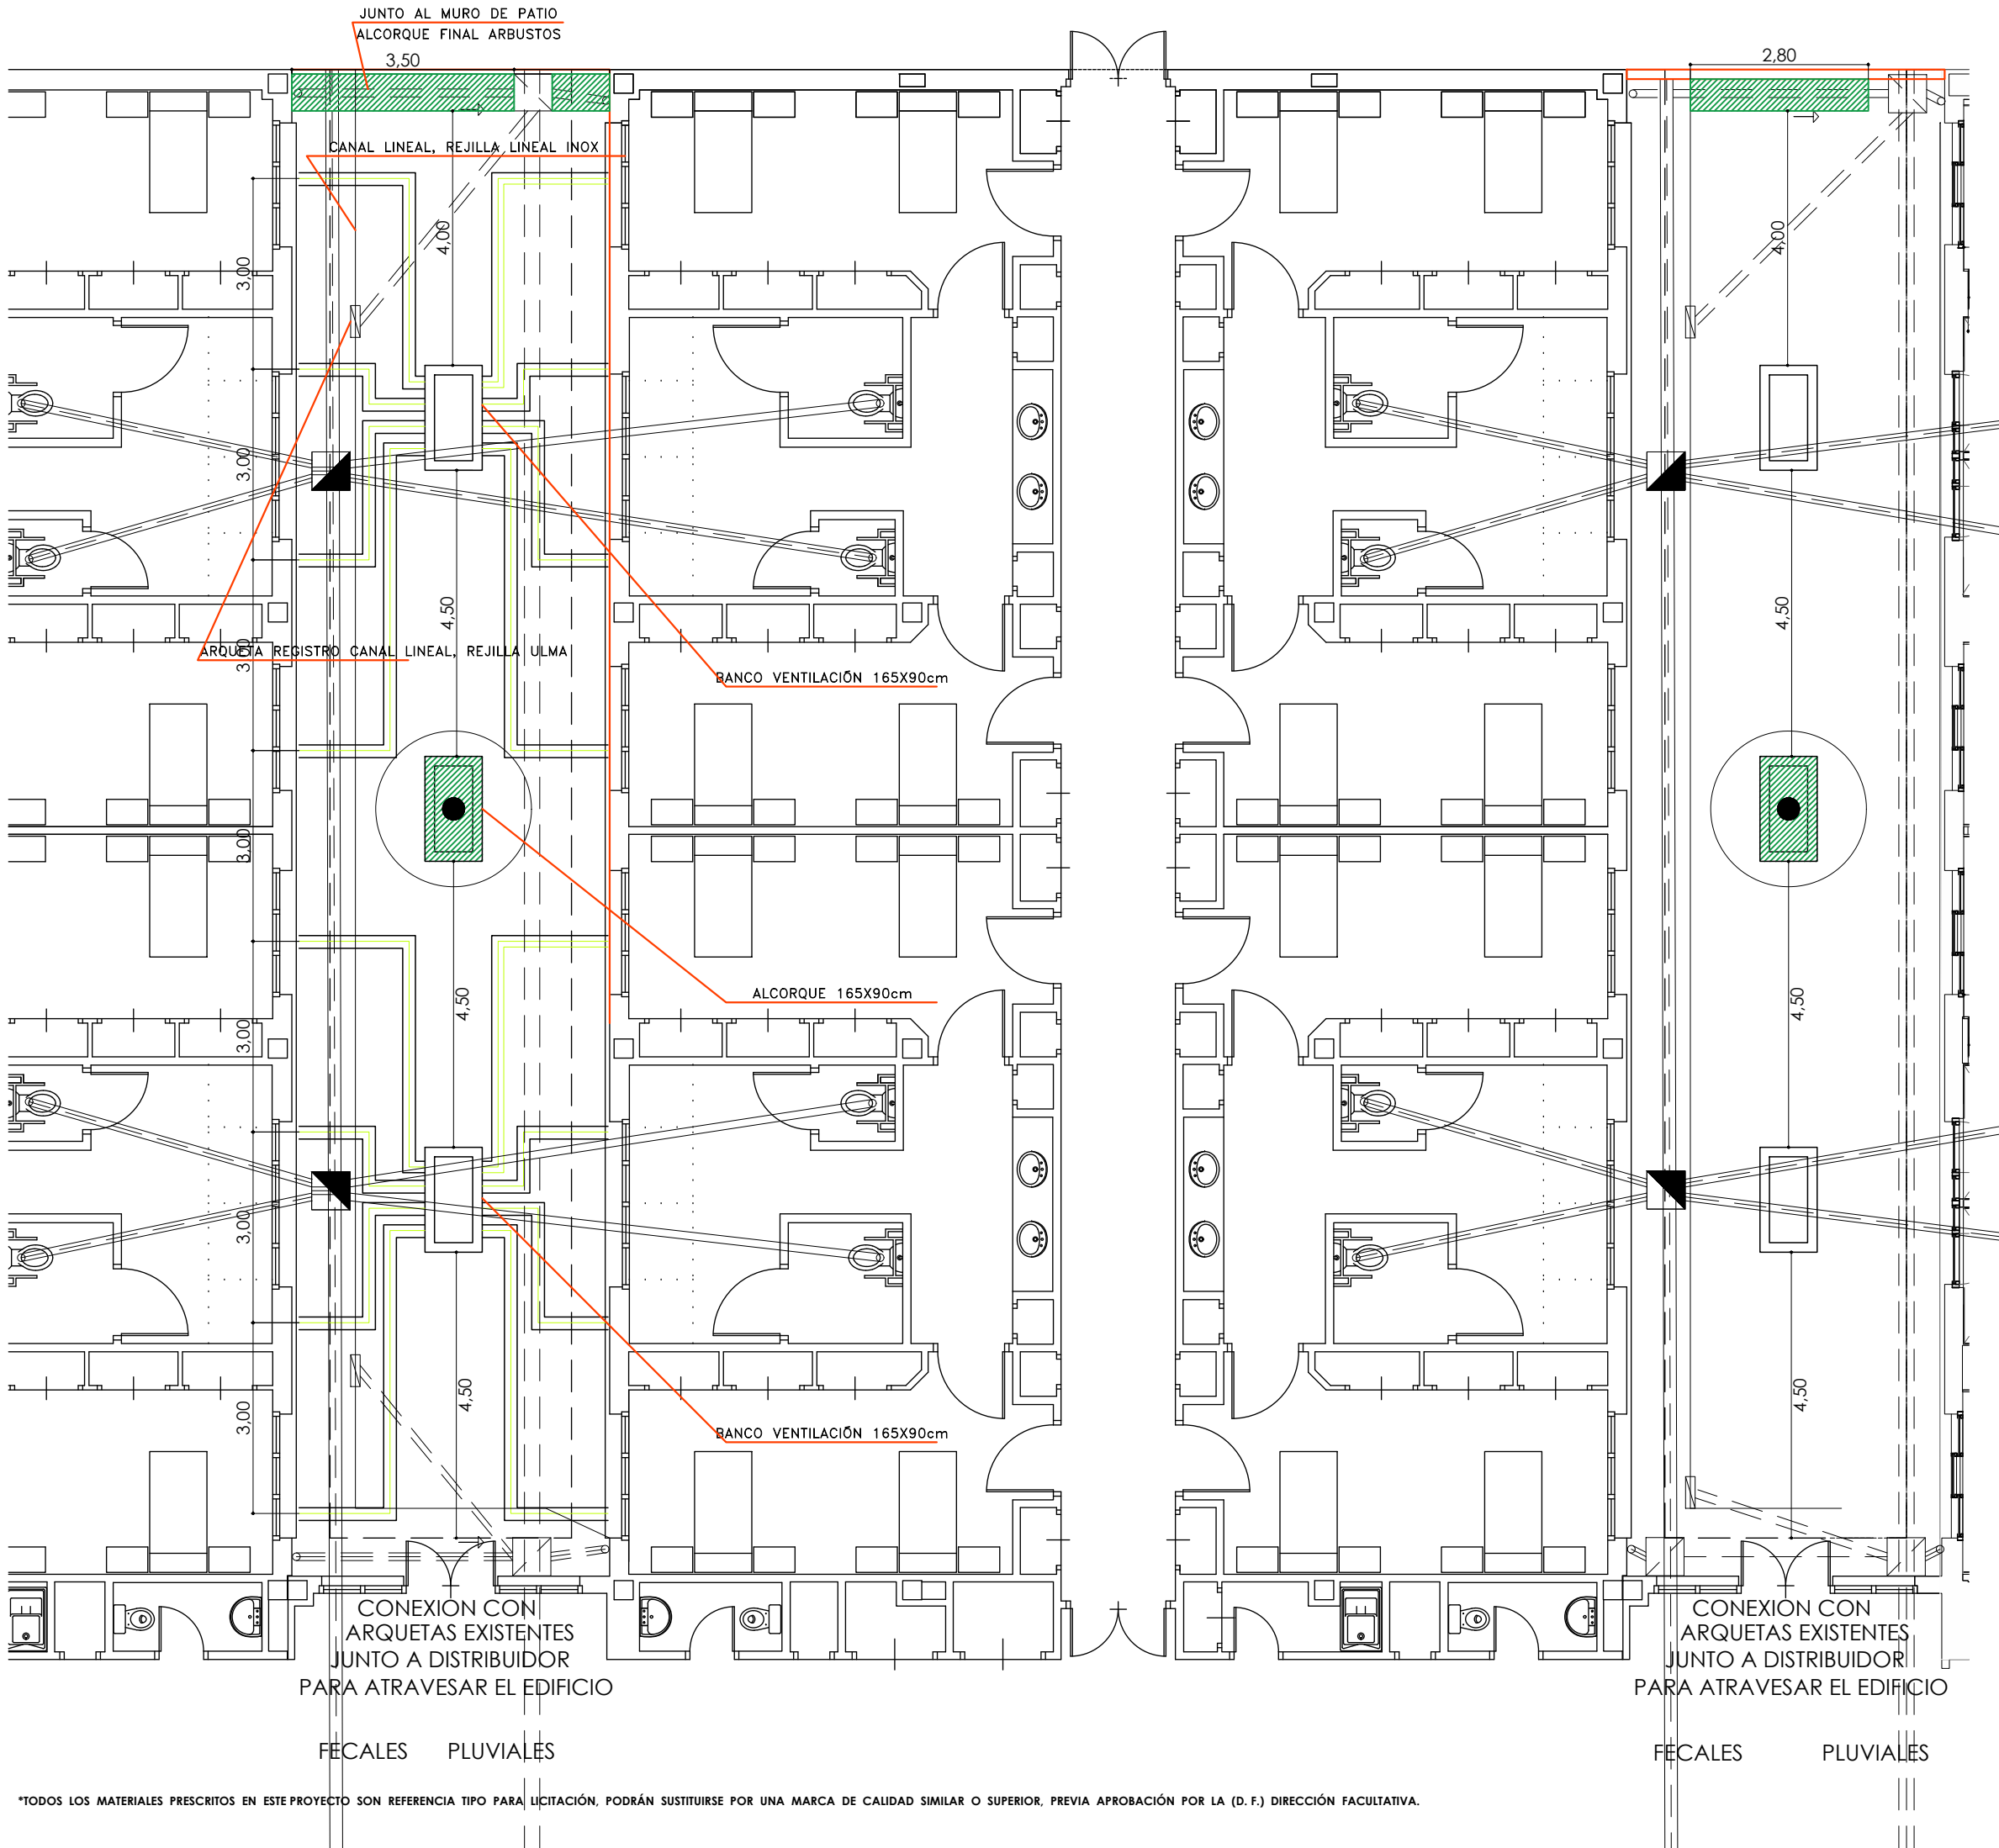

COAVN
COLEGIO OFICIAL DE ARQUITECTOS VASCO-NAVARRO
EUSKAL HERRIKO ARKITEKTOEN ELKARGO OFIZIALA
NAVARRA VISADO
Nº 2201/2021
DB3FF2DE38
Nº 2201/2021

*TODOS LOS MATERIALES PRESCRITOS EN ESTE PROYECTO SON REFERENCIA TIPO PARA LICITACIÓN, PODRÁN SUSTITUIRSE POR UNA MARCA DE CALIDAD SIMILAR O SUPERIOR, PREVIA APROBACIÓN POR LA (D. F.) DIRECCIÓN FACULTATIVA.

proyecto	REFORMA MÓDULO CAIDIS "VALLE DE RONCAL"	ref. proyecto	20.03
situación	C/SAN CRISTOBAL 50, PAMPLONA (NAVARRA)	estado	PROY. DE EJECUCIÓN
promotor	GOBIERNO DE NAVARRA - DEPARTAMENTO DERECHOS SOCIALES AGENCIA NAV. DE AUTONOMÍA Y DESARROLLO DE LAS PERSONAS	fecha	DICIEMBRE 2020
plano	REFORMA MÓDULOS RESIDENCIALES. ESQUEMA URBANIZACIÓN en PATIOS ____ TIPO 1.	escala (A1-A3)	1/50-1/100
		versión / fecha	01 (22/12/2020)
A1	0 0.50 1 2	ref. plano	11.01, ampliación módulos urbanización 1.dwg
A3	0 1 2 4	arquitectos	DANIEL MAESTU YERRO ANDRÉS TRINCADO RANDEZ
		ingenieros	HECTOR SÁNCHEZ SEGURA PABLO JIMÉNEZ MIRAMÓN
		arquitecta téc.	SUSANA RUIZ DE GALARRITA
			C/ Erotazar 34, Bajo 31014 Pamplona (Navarra) tel / fax 647658243 / 615729293 email dtr.arquitecto@gmail.com dmaestu@gmail.com

ESTE DOCUMENTO ES COPIA DEL ORIGINAL. QUEDA PROHIBIDA TODA MODIFICACIÓN UNILATERAL DEL MISMO. SU UTILIZACIÓN TOTAL O PARCIAL, SU REPRODUCCIÓN O CEBION A TERCEROS REQUERIRÁ LA AUTORIZACIÓN PREVIA Y ESCRITA DE SU AUTOR.



COWI


COLEGIO OFICIAL DE ARQUITECTOS VASCO-NAVARRO
EUSKAL ETERRAKO ARKITEKTEN EL KARGO OFIZIALA

N2021A0008	FECHA EXP.
DB3FE2DE38	22/01/2021

CSV
VISADO
NÁVARRA
VISADO
NÁVARRA

EL SATUA
<http://www.cowiconsulting.com/verificacion/>

ref. proyecto	20.03
estado	PROY. DE EJECUCIÓN
fecha	DICIEMBRE 2020
PU.02.T2	
escala (A1-A3)	1/50-1/100
versión / fecha	01 (22/12/2020)
ref. plano	11.01_emplazamiento_modulos_uabhorizales_1.dwg
C/ Errotazar 34, Bajío 31014 Pamplona (Navarra) tel / fax: 647658243 / 645125923 email: cta.arquitecto@gmail.com dmaestu@gmail.com	

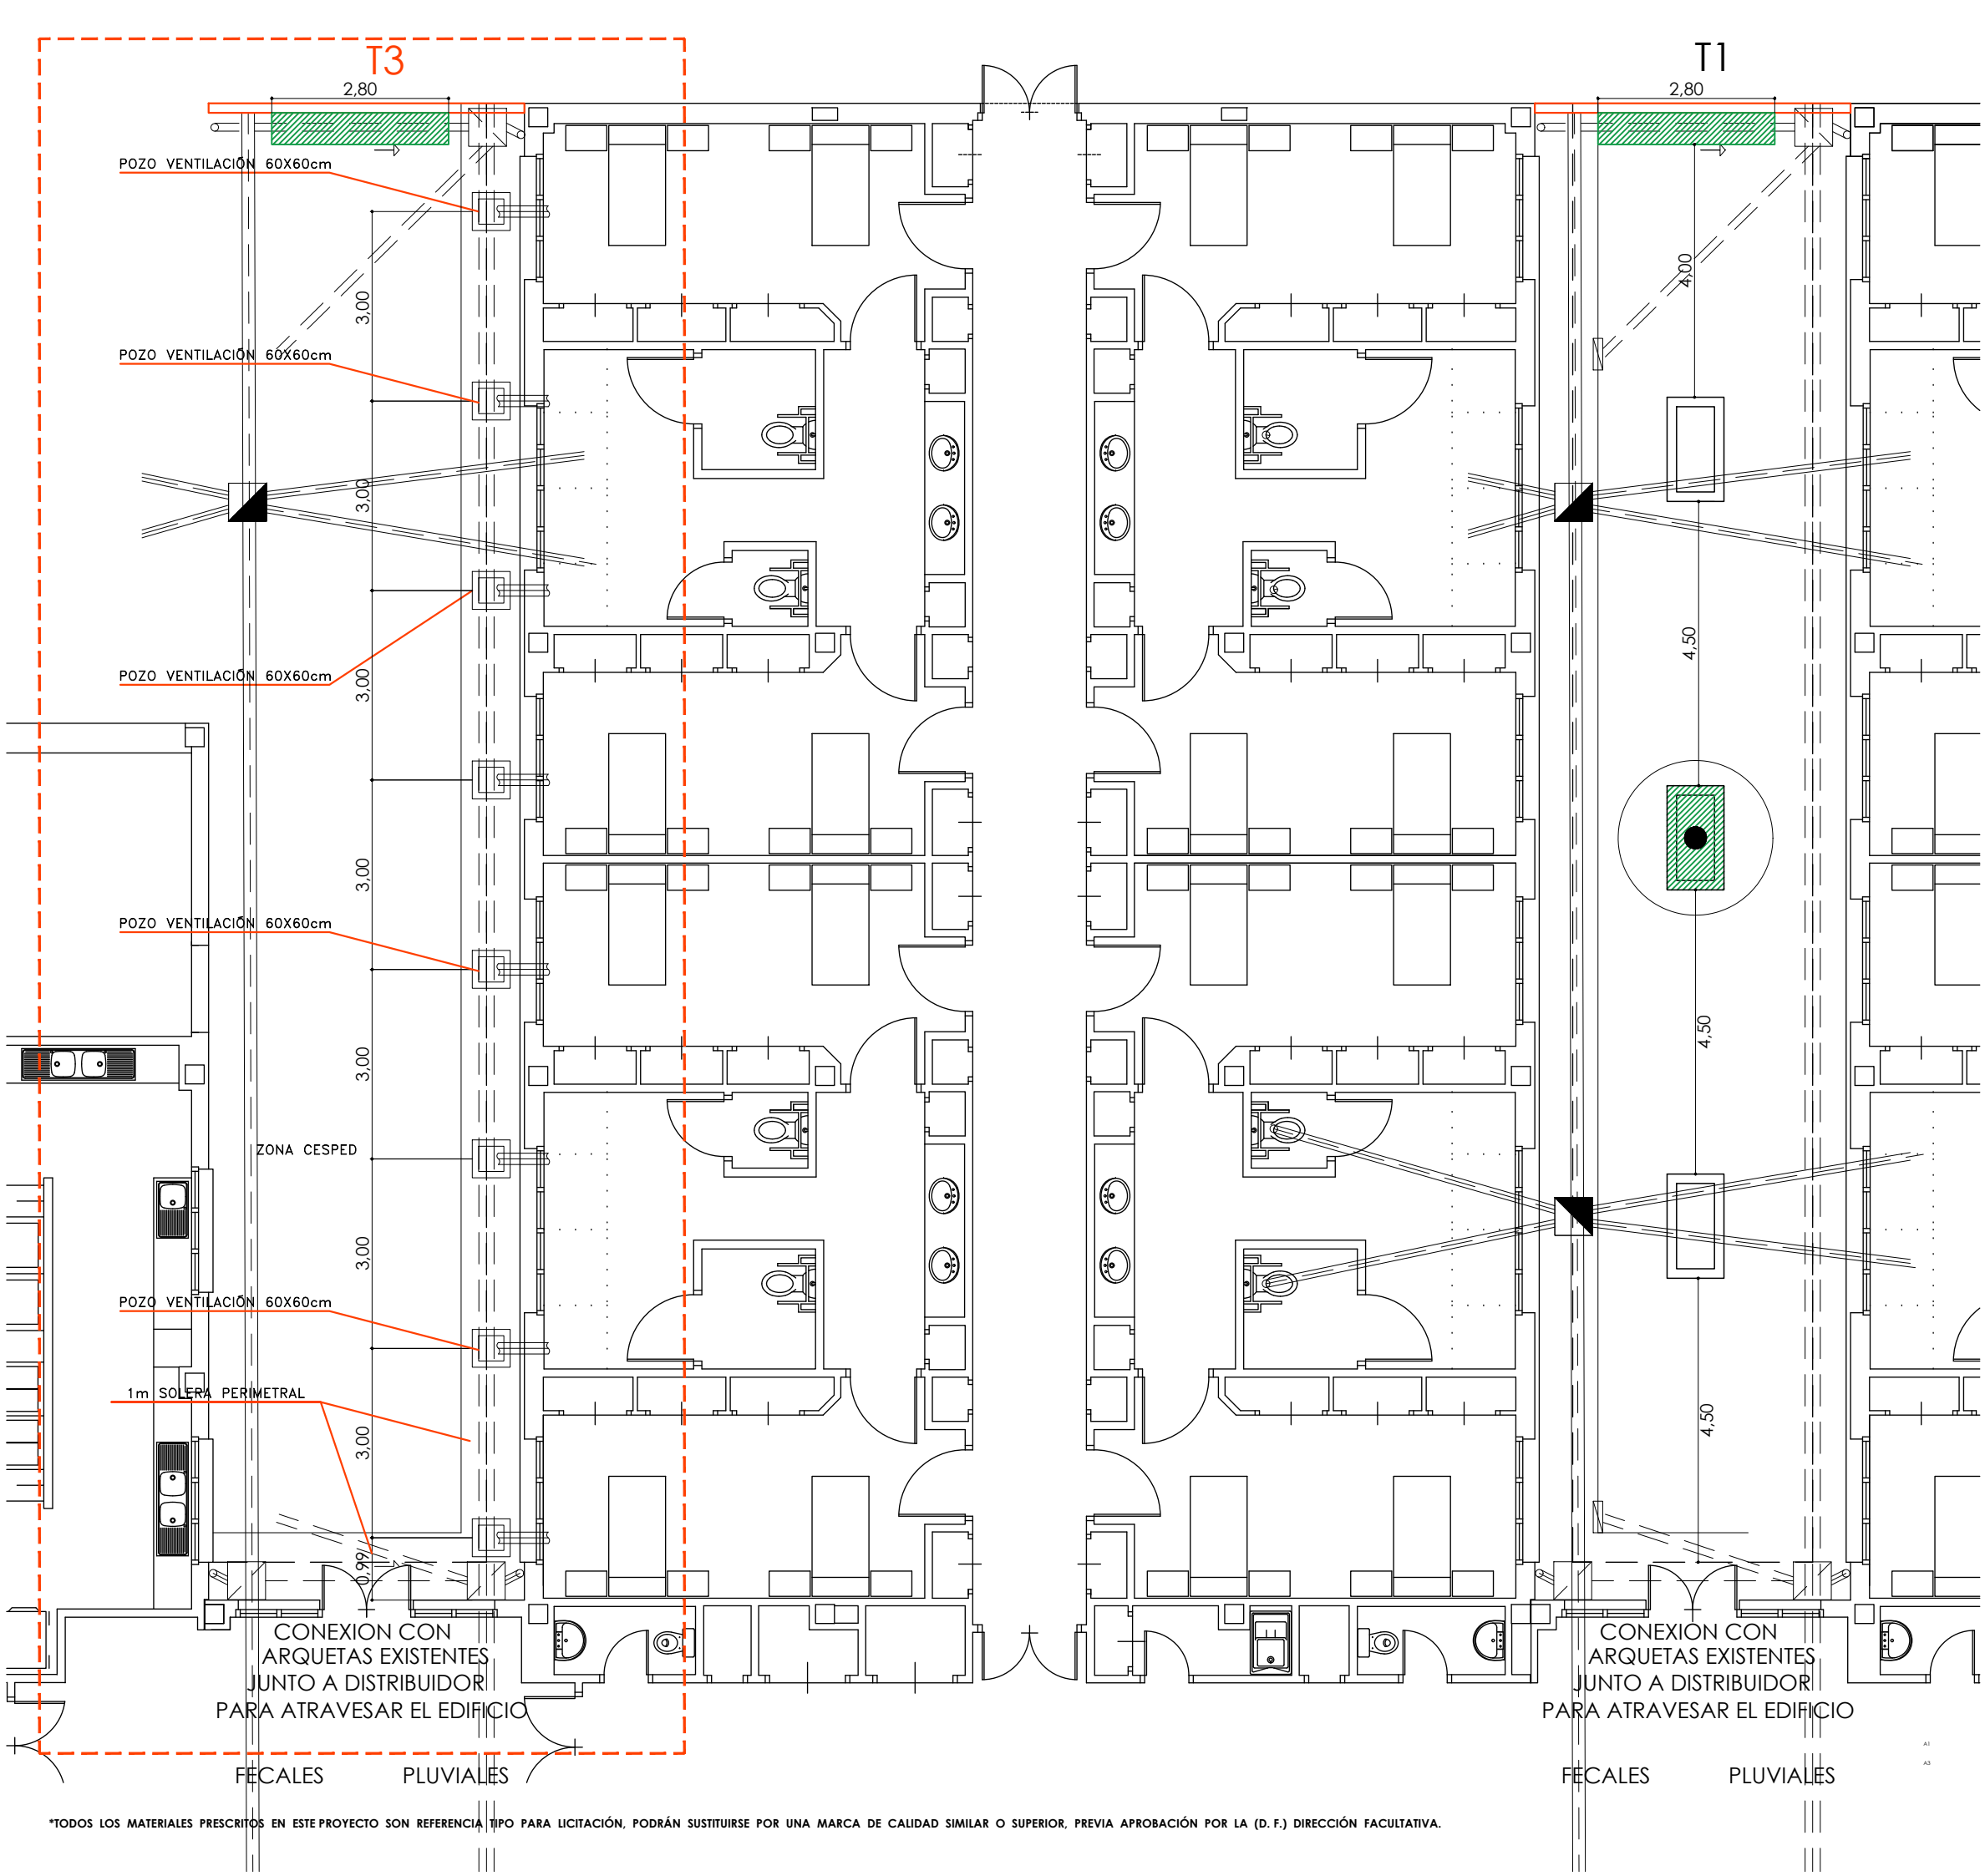

*TODOS LOS MATERIALES PRESCRITOS EN ESTE PROYECTO SON REFERENCIA TIPO PARA LICITACIÓN, PODRÁN SUSTITUIRSE POR UNA MARCA DE CALIDAD SIMILAR O SUPERIOR, PREVIA APROBACIÓN POR LA (D. F.) DIRECCIÓN FACULTATIVA.

proyecto	REFORMA MÓDULO CAIDIS "VALLE DE RONCAL"	ref. proyecto	20.03
situación	C/SAN CRISTOBAL 50, PAMPLONA (NAVARRA)	estado	PROY. DE EJECUCIÓN
promotor	GOBIERNO DE NAVARRA - DEPARTAMENTO DERECHOS SOCIALES AGENCIA NAV. DE AUTONOMÍA Y DESARROLLO DE LAS PERSONAS	fecha	DICIEMBRE 2020
plano	REFORMA MÓDULOS RESIDENCIALES. ESQUEMA URBANIZACIÓN en PATIOS ____TIPO 3.	escala (A1-A3)	1/50-1/100
		versión / fecha	01 (22/12/2020)
arquitectos	DANIEL MAESTU YERRO ANDRÉS TRINCADO LANDEZ	ingenieros	HECTOR SÁNCHEZ SEGURA PABLO JIMÉNEZ MIRAMÓN
		arquitecto téc.	SUSANA RUÍZ DE GALARRÉTA
			C/ Errotazar 34, Bajo 31014 Pamplona (Navarra) tel / fax 647636243 / 61572923 email dñr.arquitecto@gmail.com dmaestu@gmail.com

ref. plano 1:10, ampliación módulo urbano 1:200

COAVN	COLEGIO OFICIAL DE ARQUITECTOS VASCO-NAVARRO	N2021A0008
	EUSKAL HERRIKO ARKITEKTOEN ELKARGO OFIZIALA	22/01/2021
	NAVARRA VISADO	DB3FF2DE38
	NAVARRA BISATUA	VERIFICABLE EN http://www.coavn.org/verificacion



1 2A LSTA DADRILLO CARAVISTA (12 cm.). JUNTAS DE MORTERO HIDROFUGO EN COLOR DEL DADRILLO.

2 ENFOCADO 1/8 FRATASADO SIN MALESTRADO, DE MORTERO DE CEMENTO HIDROFUGO (1,5 cm.)

3 POLIESTIRENO EXTRUIDO 4+4 cm. COLOCADO A MATAJUNTA.

4 DADRILLO HUECO DOBLE COLOCADO A TABICÓN (9 cm.).

5 LUCIDO DE YESO (1,5 cm.)

6 CAMARA DE AIRE.

7 TABLERO HPL (8 mm)

8 FORJADO DE VIGUETAS SEMI-RESISTENTES 25+5 cm.

9 VIGA DE HORMIGON ARMADO HA-25

10 RECARGADO INTERIOR CONTINUO DE POLIESTIRENO EXTRUIDO XPS DE 3CM Y SOLERA DE 4CM

11 MANTA DE LANA DE VIDRIO FLUADA A CARA INFERIOR DE FORJADO / LADO (4 cm.)

12 PASTA Y RESINA AISLANTE HIDROFUGA TERPLAS O SIMILAR (3-5 mm.) COLOCADA EN FRENTE DE FORJADOS Y PILARES PARA ROTURA DE PUENTE TERMICO.

13 DADRILLO CARAVISTA CORTADO (8 cm.). JUNTAS DE MORTERO HIDROFUGO EN COLOR DEL DADRILLO.

14 FALSO TECHO DE CARTON-YESO CON MANTA DE LANA MINERAL.

15 TRASDOADO AUTOPORTANTE DE CARTON-YESO CON MANTA DE LANA MINERAL.

16 MORTERO DE CEMENTO PARA FORMACION DE PENDIENTES (mín. 2%)

17 LOSA DE HORMIGON ARMADO HA-30 CON ADITIVO IMPERMEABILIZANTE (h: 20 cm.)

18 LACA DE LANA DE VIDRIO CARAVISTA (2 x 12 cm.) UNIDAS MEDIANTE LLAVES DE ACERO GALVANIZADO. JUNTAS DE MORTERO HIDROFUGO EN COLOR DEL DADRILLO.

19 PLETINA DE ACERO GALVANIZADO ANCLADA A LA FABRICA, CON SELLADO EN LOS ENCUENTROS.

20 COTERON.

21 DINTEL METALICO DE ACERO (2 cm.) ANCLADO A FORJADO CADA 500 mm.

22 LACADO O ANODIZADO EN COLOR RAL (IGUAL QUE CARPINTERIAS).

23 ARMADURA DE REFUERZO COMPUESTA POR VARILLAS GALVANIZADAS EN ENCUENTRO DE LA FABRICA CON PILARES Y CANTOS DE FORJADOS / LOSANZ (SEGUN C.T.E.)

24 AISLAMIENTO DE VIDRIO CELULAR POLIDOR 4 cm.

25 VIDRIO STADIP 6 6.1. CON BUTIRAL TRANSPARENTE

26 PERFIL METALICO PARA ANCLAJE DE VIDRIO(h mín. 25cm.)

27 VIERTEAGUAS DE ALUMINIO.

28 CARPINTERIA DE ALUMINIO CON ROTURA DE PUENTE TÉRMICO, GRADO DE IMPERMEABILIZACION A DECIDIR POR LA D.F. VER PLANO P2-10 MEM. CARP. EXT.

29 CAJON DE PERSIANA MONOBLOCK EN ALUMINIO, LACADO EN COLOR BLANCO.

30 PERSIANA DE LAMAS MINI DE ALUMINIO LACADO (COLOR RAL IGUAL QUE CARPINTERIAS) CON INYECCION DE POLIURETANO.

31 DADRILLO HUECO DOBLE COLOCADO A TABICÓN (9 cm.) ARMADO CON MURFOR Y ANCLADO A MURO DE HORMIGON

32 TABICA DE CARTON-YESO.

33 PLACA ALVEOLAR

34 PANEL SANDWICH DE ALUMINIO CON AISLAMIENTO (1 cm.) LACADO EN COLOR RAL A DETERMINAR POR LA D.F.

35 LLAVES DE ACERO GALVANIZADO PARA UNION DE FABRICA INTERIOR Y EXTERIOR.

36 CAMA DE ARENA DE RIO DE 10cm ALREDEDOR DE TODAS LAS INSTALACIONES ENTERRADAS

37 BABERO DE ALUMINIO LACADO EN COLOR RAL (IGUAL QUE CARPINTERIAS).

38 SELLADO ENTRE PREMARCO Y VIERTEAGUAS.

39 SUMIDERO PARA RECOGIDA DE PLUVIALES EN CUBIERTA

40 JUNTA SUPERIOR DE LA FABRICA CON MORTERO DE YESO (PARA EVITAR FISURAS PROVOCADAS POR LA POSIBLE FLECHA DE FORJADO).

41 CARGADERO PARA FORMACION ARMARIO.

42 ROAPIE DE HPL (10 mm) COMPACTO FENOLICO COLOR A DECIDIR POR LA D.F.

43 JUNTA DE DILATACION DE POLIESTIRENO EXPANDIDO

44 PAVIMENTO CON PARAMENTOS VERIALES (1 cm.)

45 PIEDRA CAPRI 2 CM EN APLACADO REMATE INFERIOR DE MUROS Y DE 3 CM EN BANCOS

46 POLIESTIRENO EXTRUIDO XPS DITEFUC 30 O SIMILAR PARA SUELO RADIANTE (8 cm.)

47 FORJADO SANITARIO.

48 FALSO TECHO DE LAMAS DE ALUMINIO LACADO EN COLOR A DETERMINAR POR LA D.F.

49 DADRILLO LACADO COLOCADO A MACHETÓN (7 cm.) CON REJILLAS EN LA PARTE SUPERIOR E INFERIOR.

50 SOLERA DE HORMIGON ARMADO HA-25 (7cm.) CON MALLAZO ELECTROSOLDADO 20x30

51 AISLAMIENTO DE POLIESTIRENO EXTRUIDO (e: 8 cm.)

52 LAMINA GEOTEXTIL.

53 AISLAMIENTO DE POLIESTIRENO EXTRUIDO (e: 4 cm.)

54 BALDOSA PORCELANICA ANTIDESLIZANTE PARA EXTERIOR.

55 SOLERA SILICEA, CON ADITIVO TERMOFLUIDIFICANTE Y DEMÁS COMPONENTES DEL SISTEMA

56 HORMIGON ALIGERADO FRATASADO PARA FORMACION DE PENDIENTE (MIN. 2%)

57 POREXPAN (2-3 cm.) PARA ABSORBER DILATACIONES DE LA SOLERA

58 O DEL HORMIGON DE PENDIENTE

59 MATERIAL DE RELLENO (DESDE LA SUPERFICIE HASTA 3 m. DE PROFUNDIDAD).

60 LAMINA DE PROTECCION DE LA IMPERMEABILIZACION (HUEVERA).

61 LAMINA DE IMPERMEABILIZACION DE EPDM CON GEOTEXTIL DE PROTECCION EN LA PARTE INFERIOR Y CON ANTIPUNZONAMIENTO EN LA PARTE SUPERIOR.

62 MUROS DE ALUMINIO LACADO EN COLOR BLANCO A DECIDIR POR LA D.F. ESTRUCT. #60.3


63 MURO DE CIMENTACION DE HORMIGON ARMADO HA-25.

64 MORTERO DE CEMENTO PARA PROTECCION DE LAMINA DE IMPERMEABILIZACION .

- 63 RODAPIE DE BALDOSA PORCELÁNICA ANTIDESLIZANTE PARA EXTERIOR.
- 64 CAZOLETA DEL SUMIDERO.
- 65 TUBO DE PVC 20cm. VENTILACIÓN DE FORJADO SANITARIO CADA 4 m en FACHADAS ENFRENTADAS.
- 66 RELLENO DE POLIURETANO A PARTIR DE 3 m DE PROFUNDIDAD.
- 67 SOLERA DE HORMIGÓN PULIDA AL CUARZO (15 cm.)
- 68 ENFOCADO DE MORTERO DE CEMENTO PROYECTADO (1,5 cm.)
- 69 DRENAJE PERIMETRAL Ø200 mm.
- 70 HORMIGÓN DE LIMPIEZA HM-20 (min. 10 cm.)
- 71 PASATUBOS A TRAVÉS DE ELEMENTO DE CIMENTACIÓN. SELLADO PERIMETRAL CON MASTIC ELÁSTICO O SIMILAR.
- 72 ENCACHADO DE GRAVA.
- 73 SOLERA DE HORMIGÓN ARMADO HA-25 (15 cm.)
- 74 ZAPATA DE HORMIGÓN ARMADO HA-25.
- 75 PINTURA IMPERMEABILIZANTE BITUMINOSA (2 MANOS).
- 76 BALDOSA DE GRES PORCELÁNICA ANTIDESLIZANTE. COLOR A DETERMINAR POR LA D.F.
- 77 SELLADO
- 78 TRASDOSADO DE CARTÓN-YESO CON PERFLIERA DE GALVANIZADO.
- 79 JUNTA TIPO SCHLÜTTER O SIMILAR.
- 80 RELLENO ELÁSTICO.
- 81 PUERTA DE ALUMINIO CON ROTURA DE PUENTE TÉRMICO. GRADO DE IMPERMEABILIZANTE ≥3. LACADA EN COLOR RAL A DETERMINAR POR LA D.F.
- 82 GOMA CORTAVIENTO EN LA PARTE INFERIOR DE CARPINTERÍA DE ENTRADA AL PORTAL.
- 83 LOSA DE HORMIGÓN ARMADO (h: 40 cm).
- 84 FORJADO EXISTENTE.
- 85 CÁMARA BUFA
- 86 LOSA DE HORMIGÓN ARMADO HA-25 (h: 25cm).
- 87 LÁMINA DE POLIÉTFILENO.
- 88 LOSA DE HORMIGÓN ARMADO HA-25 PARA ALERO (h:15cm).
- 89 1.ª ASTA DE LADRILLO HUECO DOBLE
- 90 REMATE DE ALUMINIO PLEGADO CONTINUO PARA PROTEGER EL CANTO Y GENERAR GUTERÓN
- 91 CHAPA DE ALUMINIO.
- 92 REBOSADERO TIPO SCHLÜTTER O SIMILAR.
- 93 LÁMINA DE EPDM DE REFUEZO EN REBOSADERO
- 94 BALDOSA DE GRES ANTIDESLIZANTE. COLOR A DETERMINAR POR LA D.F.
- 95 RODAPIE DE BALDOSA DE GRES. SELLADO EN LA PARTE SUPERIOR. COLOR A DETERMINAR POR LA D.F.
- 96 PATINILLO.
- 97 1.ª ASTA DE LADRILLO PERFORADO.
- 98 PERFIL TUBULAR DE ACERO #60.60.5 CON PROTECCIÓN IMPERMEABILIZANTE
- 99 PINTADO EN COLOR RAL A DETERMINAR POR LA D.F.
- 100 PERFIL LUCERNARIO CON PROTECCIÓN IMPERMEABILIZANTE
- 101 PINTADO EN COLOR RAL A DETERMINAR POR LA D.F.
- 102 GOMA ELÁSTICA PARA SELLADO LUCERNARIO.
- 103 LOSA EXISTENTE.
- 104 RELLENO DE POLIURETANO PROYECTADO.
- 105 CANALETA SLIP 200 TIPO ULMA CON REJILLA LINEAL DOBLE
- 106 POLIESTIRENO EXPANDIDO 4 cm.
- 107 BANDA IMPERMEABLE WAKAFLEX.
- 108 TEJA DE CUMBRERA.
- 109 BANDA DE CUMBRERA FIGAROLL.
- 108 CÁMARA.
- 109 RECRECIDO DE ARENA SILICEA.
- 110 LADRILLO HUECO DOBLE COLOCADO A MACHETÓN. (7 cm).
- 111 PERFIL ESTRUCTURAL HEA 140
- 112 PERFIL ESTRUCTURAL IPE 270
- 113 LÁMINA ANTIPUNZONAMIENTO DANOFELT 150 O SIMILAR.
- 114 PILAR EXISTENTE.
- 115 TEJA CERÁMICA PLANA SIMILAR A EXISTENTE.
- 116 POLIESTIRENO EXTRUIDO HIDROFUGO ENTRE RASTRELES.
- 117 DOBLE RASTREL DE MADERA 6cm
- 118 CELETPY (CON MALLAZO) 7+3=10 cm.
- 119 ALACÓN QUADRADO BAJANTE Y ABRAZADERA DE ZINK TITANIO 0,05mm/m DE METAZINCO.
- 120 CANTALIMÓN EN CUBIERTA DE FIBRA DE VIDRIO 8cm.
- 121 UMBRAL DE HORMIGÓN POLÍMERO (ULMA O SIMILAR)
- 122 PEINE PARA PERMITIR LA VENTILACIÓN DE LA CUBIERTA DE TEJA Y EVITAR LA ENTRADA DE PÁJAROS.
- 123 AISLAMIENTO DE LANA DE ROCA 6 cm.
- 124 FELPUDO TÉCNICO METÁLICO DEGÓN O SIMILAR. COLOR A DETERMINAR POR LA D.F.
- 125 PERFIL DE ACERO GALVANIZADO L 25.25.2. DISPUESTO A MODO DE CERCO DEL NICHIO PARA EL FELPUDO TÉCNICO.

NOTA : - SE ENTENDERÁ POR SIMILAR AQUEL QUE DETERMINE LA D.F.
- LA ELECCIÓN DEL COLOR SE REALIZARÁ SOBRE MUESTRAS, QUE SE FACILITARÁN A LA D.F.

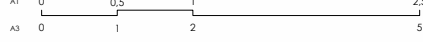


proyecto	REFORMA Y AMPLIACIÓN CAIDIS "VALLE DE RONCAL"		ref. proyecto	18.13	
situación	C/SAN CRISTOBAL 50, PAMPLONA (NAVARRA)		estado dirección obra	FASE 2	
promotor	GOBIERNO DE NAVARRA - DEPARTAMENTO DE DERECHOS SOCIALES AGENCIA NAV. DE AUTONOMÍA Y DESARROLLO DE LAS PERSONAS		fecha	octubre 2018	
plano	SECCIÓN CONSTRUCTIVA 2 PATIO TIPO 1 REFORMA URBANIZACIÓN		PU04.S1		
					
arquitectos	DANIEL MAESTU YERRO ANDRÉS TRINCADO RÁÑEZ		ingenieros	SC (INGENIERÍA SÁNCHEZ CASAFRANCA SL) HECTOR SÁNCHEZ SEGURA	
arquitecto t.		SUSANA RUIZ DE GALARRETA		ref. plano	SEC. CONST. AMPLIAC. HAB.
			C/ Encinas 34 Bajo 31014 Pamplona (NAVARRA)		
			tel / fax 647658243 / 615725923 email cdt.arquitecto@gmail.com dmasestu@gmail.com		

PU04.S1


escala (A1-A3)	1/50-1/100
versión / fecha	1 (DIC/2020)

ref. plano SEC_CONST. AMPLIAC. HAB.

C/ Errotazar 34, Bajo
31014 Pamplona (Navarra)
tel / fax 647658243 / 615725923
email atr.arquitecto@gmail.com
dmaestu@gmail.com

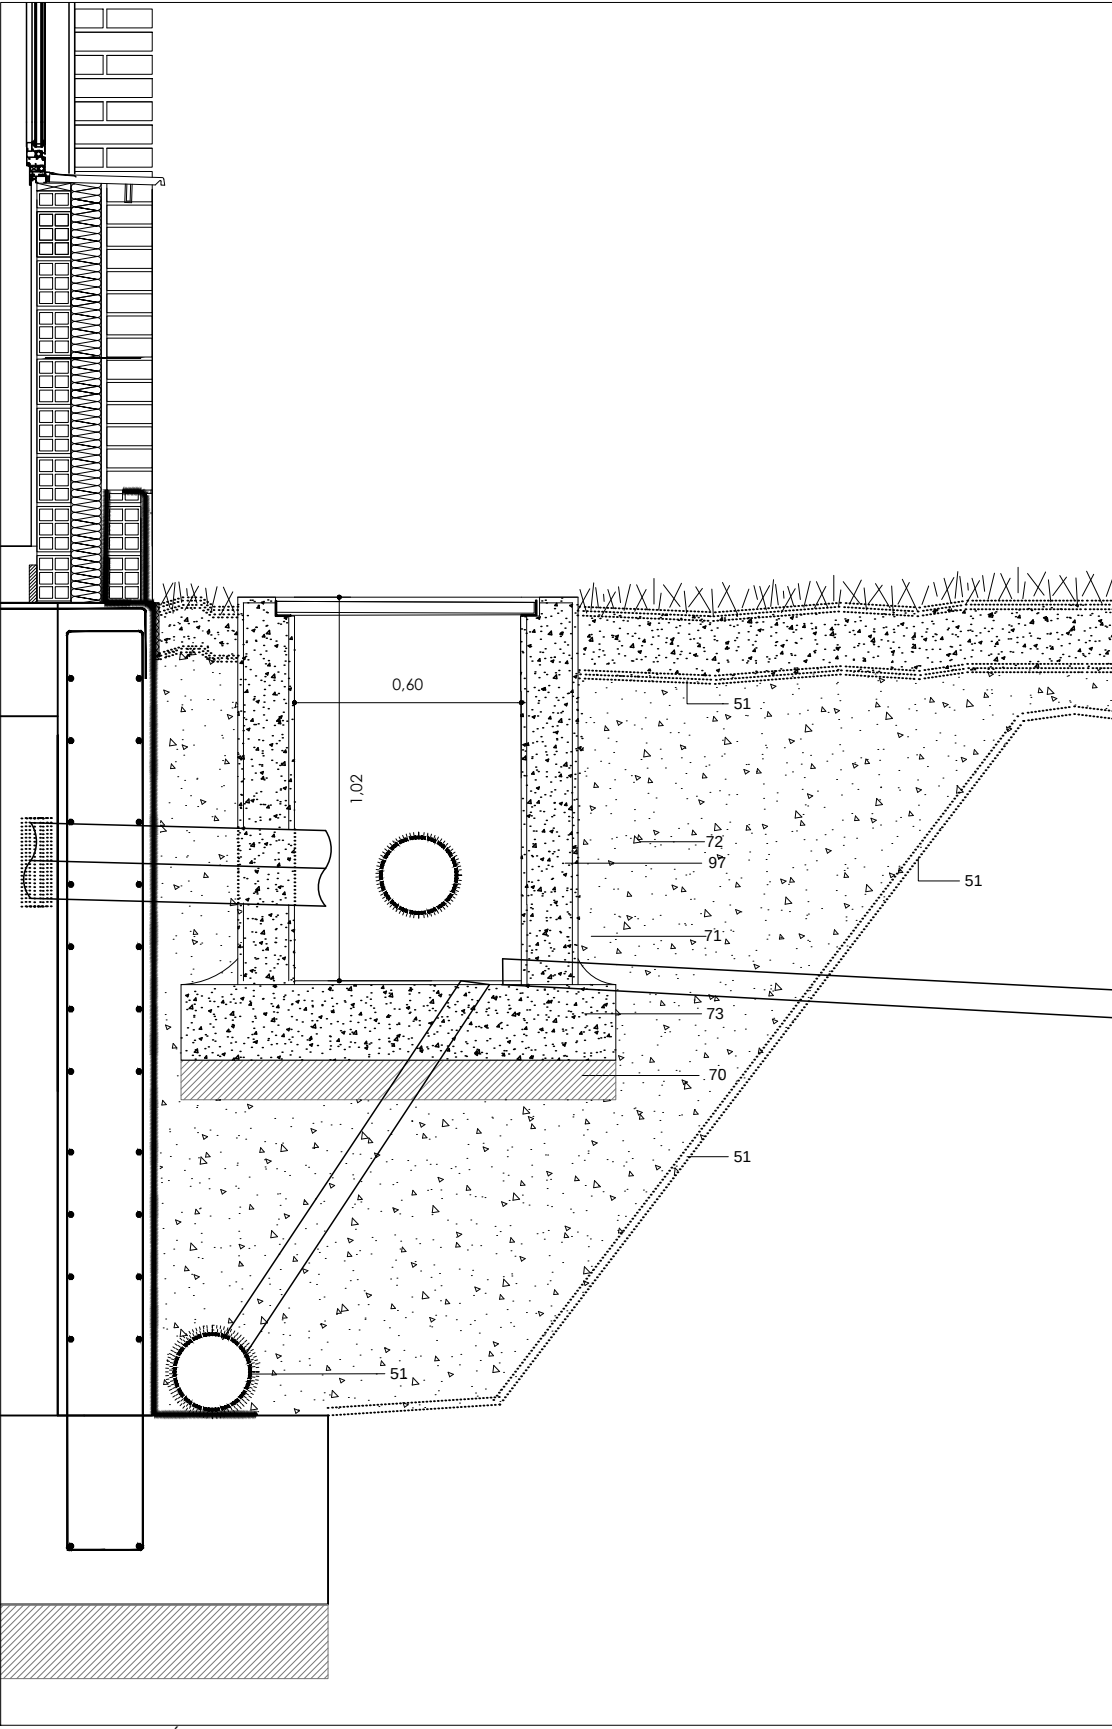

DETALLE VENTILACIÓN TRONERA PREFABRICADA JUNTO A FACHADA PATIO (TIPO 3.) ACABADO VEGETAL

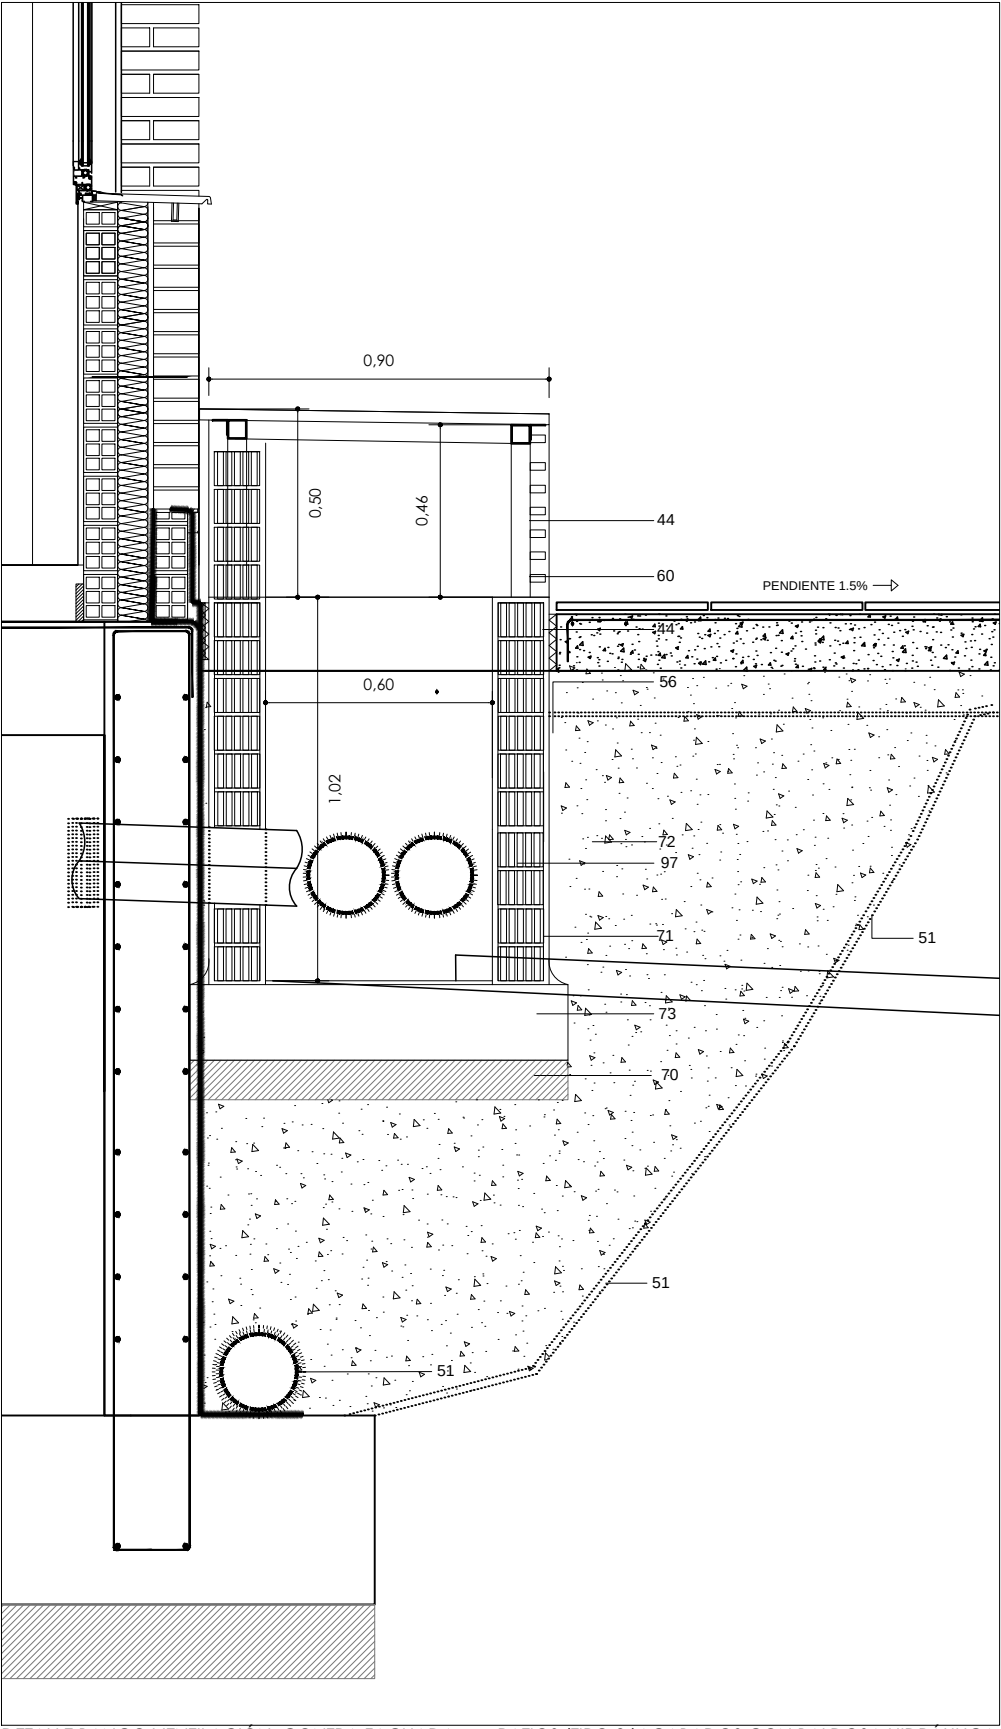

DETALLE BANCO VENTILACIÓN CONTRA FACHADA PATIOS (TIPO 2.) JACABADOS CON BALDOSA HIDRÁULICA

REFERENCIA DE ELEMENTOS CONSTRUCTIVOS

- 1/2 ASTA LADRILLO CARAVISTA (12 cm.). JUNTAS DE MORTERO HIDROFUGO EN COLOR DEL LADRILLO.
- ENFOSCADO 1/6 FRATASADO SIN MAESTREAR, DE MORTERO DE CEMENTO HIDROFUGO (1,5 cm.).
- POLIESTIRENO EXTRUIDO 4+4 cm. COLOCADO A MATAJUNTA.
- LADRILLO HUECO DOBLE COLOCADO A TABICÓN (9 cm.).
- LUCIDO DE YESO (1,5 cm.).
- CAMARA DE AIRE.
- TABLERO HPL (8 mm).
- FORJADO DE VIGUETAS SEMI-RESISTENTES 25+5 cm.
- VIGA DE HORMIGÓN ARMADO HA-25.
- RECRECIDO INTERIOR CONTINUO DE POLIESTIRENO EXTRUIDO XPS DE 3CM Y SOLERA DE 4CM.
- MANTA DE LANA DE VIDRIO FIADA A CARA INFERIOR DE FORJADO / LOSA (4 cm.).
- PASTA Y RESINA AISLANTE HIDROFUGA TERPLAS O SIMILAR (3-5 mm.) COLOCADA EN FRENTE DE FORJADOS Y PILARES PARA ROTURA DE PUENTE TERMICO.
- LADRILLO CARAVISTA CORTADO (8 cm.). JUNTAS DE MORTERO HIDROFUGO EN COLOR DEL LADRILLO.
- FALSO TECHO DE CARTON-YESO CON MANTA DE LANA MINERAL.
- TRASDOSADO AUTOPORTANTE DE CARTON-YESO CON MANTA DE LANA MINERAL.
- MORTERO DE CEMENTO PARA FORMACION DE PENDIENTES (min. 2%)
- LOSA DE HORMIGÓN ARMADO HA-30 CON ADITIVO IMPERMEABILIZANTE (h: 20 cm.).
- 2 1/2 ASTAS DE LADRILLO CARAVISTA (2 x 12 cm.) UNIDAS MEDIANTE LLAVES DE ACERO GALVANIZADO. JUNTAS DE MORTERO HIDROFUGO EN COLOR DEL LADRILLO.
- PLETINA DE ACERO GALVANIZADO ANCLADA A LA FABRICA, CON SELLADO EN LOS ENCUENTROS.
- GOTERON.
- DINTEL METALICO DE ACERO (2 mm.) ANCLADO A FORJADO CADA 500 mm.
- LACADO O ANODIZADO EN COLOR RAL (IGUAL QUE CARPINTERIAS).
- ARMADURA DE REFUERZO COMPUESTA POR VARILLAS GALVANIZADAS EN ENCUESTRO DE LA FABRICA CON PILARES Y CANTOS DE FORJADOS / LOSAS (SEGUN C.T.E.)
- 22 AISLAMIENTO DE VIDRIO CELULAR POLIDROS 4 cm.
- VIDRIO STADIP 6 6.1 CON BUTIRAL TRANSPARENTE
- PERFIL METALICO PARA ANCLAJE DE VIDRIO (h min. 25cm.).
- VERTIEAGUAS DE ALUMINIO.
- CARPINTERIA DE ALUMINIO CON ROTURA DE PUENTE TÉRMICO. GRADO DE IMPERMEABILIDAD ≥3.
- LACADA EN COLOR RAL A DETERMINAR POR LA D.F. VER PLANO PF2.10 MEM. CARP. EXT.
- CAJON DE PERSIANA MONOBLOCK EN ALUMINIO. LACADO EN COLOR BLANCO.
- PERSIANA DE LAMAS MINI DE ALUMINIO LACADO (COLOR RAL IGUAL QUE CARPINTERIAS) CON INYECCION DE POLIURETANO.
- LADRILLO HUECO DOBLE COLOCADO A TABICÓN (9 cm.) ARMADO CON MURFOR Y ANCLADO A MURO DE HORMIGÓN
- TABICA DE CARTON-YESO.
- PLACA ALVEOLAR
- PANEL SANDWICH DE ALUMINIO CON AISLAMIENTO (1 cm.) LACADO EN COLOR RAL A DETERMINAR POR LA D.F.
- LLAVES DE ACERO GALVANIZADO PARA UNION DE FABRICA INTERIOR Y EXTERIOR.
- CAMA DE ARENA DE RIO DE 10cm ALREDEDOR DE TODAS LAS INSTALACIONES ENTERRADAS
- BABERO DE ALUMINIO LACADO EN COLOR RAL (IGUAL QUE CARPINTERIAS).
- SELLADO ENTRE PREMARCO Y VERTIEAGUAS.
- SUMIDERO PARA RECOGIDA DE PLUVIAS EN CUBIERTA
- JUNTA SUPERIOR DE LA FABRICA CON MORTERO DE YESO (PARA EVITAR FISURAS PROVOCADAS POR LA POSIBLE FLECHA DE FORJADO).
- CARROADERO PARA FORMACION ARMARIO.
- RODAPIE DE HPL (10 mm) COMPACTO FENOLICO COLOR A DECIDIR POR LA D.F.
- JUNTA DE DILATACION DE POLIESTIRENO EXPANDIDO
- JUNTA DEL PAVIMENTO CON PARAMENTOS VERTICALES (1 cm.)
- PIEDRA CAPRI 2 CM EN APLACADO REMATE INFERIOR DE MUROS Y DE 3 CM EN BANCOS
- POLIESTIRENO EXTRUIDO XPS DIFUTEC 30 O SIMILAR PARA SUELO RADIANTE (3 cm.)
- FORJADO SANITARIO.
- FALSO TECHO DE LAMAS DE ALUMINIO LACADO EN COLOR A DETERMINAR POR LA D.F.
- LADRILLO HUECO DOBLE COLOCADO A MACHETON (7 cm.) CON REJILLAS EN LA PARTE SUPERIOR E INFERIOR.
- SOLERA DE HORMIGÓN ARMADO HA-25 (7cm.) CON MALLAZO ELECTROSOLDADO 20.30.5
- 50 AISLAMIENTO DE POLIESTIRENO EXTRUIDO (e: 8 cm.).
- LAMINA GEOTEXTIL.
- 52 AISLAMIENTO DE POLIESTIRENO EXTRUIDO (e: 4 cm.).
- 53 BALDOSA PORCELANICA ANTIDESLIZANTE PARA EXTERIOR.
- 54 SOLERA SILCEA, CON ADITIVO TERMOFLUIDIFICANTE Y DEMÁS COMPONENTES DEL SISTEMA
- 55 LAMINA DE IMPERMEABILIZACION DE EPDM CON GEOTEXTIL DE PROTECCION EN LA PARTE INFERIOR Y CON ANTIPUNZONAMIENTO EN LA PARTE SUPERIOR.
- 60 LAMAS DE ALUMINIO TIPO IVI DE ALUMAFEL, COLOR A DECIDIR POR LA D.F. ESTRUCC #60.3
- 61 MURO DE CIMENTACION DE HORMIGÓN ARMADO HA-25.
- 62 MORTERO DE CEMENTO PARA PROTECCION DE LAMINA DE IMPERMEABILIZACION .
- 63 RODAPIE DE BALDOSA PORCELANICA ANTIDESLIZANTE PARA EXTERIOR.
- 64 CAZOLETA DEL SUMIDERO.
- 65 TUBO DE PVC 20cm. VENTILACION DE FORJADO SANITARIO CADA 4 m EN FACHADAS ENFRENTADAS.
- 66 RELLENO DE GRAVA (A PARTIR DE 3 m. DE PROFUNDIDAD).
- 67 SOLERA DE HORMIGÓN PULIDA AL CUARZO (15 cm.).
- 68 ENFOSCADO DE MORTERO DE CEMENTO PROYECTADO (1,5 cm.).
- 69 DRENAJE PERIMETRAL Ø200 mm.
- 70 HORMIGÓN DE LIMPEZA HM-20 (min. 10 cm.).
- 71 PASATUBOS A TRAVES DE ELEMENTO DE CIMENTACION. SELLADO PERIMETRAL CON MASTIC ELASTICO O SIMILAR.
- 72 ENCACHADO DE GRAVA.
- 73 SOLERA DE HORMIGÓN ARMADO HA-25 (15 cm.).
- 74 ZAPATA DE HORMIGÓN ARMADO HA-25.
- 75 PINTURA IMPERMEABILIZANTE BITUMINOSA (2 MANOS).
- 76 BALDOSA DE GRES PORCELANICO ANTIDESLIZANTE. COLOR A DETERMINAR POR LA D.F.
- 77 SELLADO
- 78 TRASDOSADO DE CARTON-YESO CON PERFILERIA DE GALVANIZADO.
- 79 JUNTA TIPO SCHLÜTTER O SIMILAR.
- 80 RELLENO ELASTICO.
- 81 PUERTA DE ALUMINIO CON ROTURA DE PUENTE TERMICO. GRADO DE IMPERMEABILIDAD ≥3. LACADA EN COLOR RAL A DETERMINAR POR LA D.F.
- 82 GOMA CORTAVIENTO EN LA PARTE INFERIOR DE CARPINTERIA DE ENTRADA AL PORTAL.
- 83 LOSA DE HORMIGÓN ARMADO (h: 40 cm.).
- 84 FORJADO EXISTENTE.
- 85 CAMARA BUFA
- 86 LOSA DE HORMIGÓN ARMADO HA-25 (h: 25cm.).
- 87 LAMINA DE POLIETILENO.
- 88 LOSA DE HORMIGÓN ARMADO HA-25 PARA ALERO (h: 15cm.).
- 89 1/2 ASTA DE LADRILLO HUECO DOBLE.
- 90 REMATE DE ALUMINIO PLEGADO CONTINUO PARA PROTEGER EL CANTO Y GENERAR GOTERÓN
- 91 CHAPA DE ALUMINIO.
- 92 REBOSADERO TIPO SCHLÜTTER O SIMILAR.
- 93 LAMINA DE EPDM DE REFUERZO EN REBOSADERO
- 94 BALDOSA DE GRES ANTIDESLIZANTE. COLOR A DETERMINAR POR LA D.F.
- 95 RODAPIE DE BALDOSA DE GRES. SELLADO EN LA PARTE SUPERIOR. COLOR A DETERMINAR POR LA D.F.
- 96 PATINILLO.
- 97 1/2 ASTA DE LADRILLO PERFORADO.
- 98 PERFIL TUBULAR DE ACERO #60.80.5 CON PROTECCION IMPERMEABILIZANTE
- 99 PINTADO EN COLOR RAL A DETERMINAR POR LA D.F.
- 100 PERFIL LUCERNARIO CON PROTECCION IMPERMEABILIZANTE
- 101 PINTADO EN COLOR RAL A DETERMINAR POR LA D.F.
- 102 GOMA ELASTICA PARA SELLADO LUCERNARIO.
- 103 LOSA EXISTENTE.
- 104 RELLENO DE POLIURETANO PROYECTADO.
- 105 CANALETA SELF 200 TIPO ULMA CON REJILLA LINEAL DOBLE
- 106 UNIBRAL DE HORMIGÓN POLIMERO (ULMA O SIMILAR)
- 107 BANDA IMPERMEABLE WAKAFLEX.
- 108 TEJA DE CUMBRERA.
- 109 BANDA DE CUMBRERA FIGAROLL.
- 110 CAMARA.
- 111 RECRECIDO DE ARENA SILCEA.
- 112 LADRILLO HUECO DOBLE COLOCADO A MACHETON. (7 cm.).
- 113 PERFIL ESTRUCTURAL HEA 140
- 114 PERFIL ESTRUCTURAL IPE 270
- 115 LAMINA ANTIPUNZONAMIENTO DANOFELT 150 O SIMILAR.
- 116 PILAR EXISTENTE.
- 117 TEJA CERÁMICA PLANA SIMILAR A EXISTENTE.
- 118 POLIESTIRENO EXTRUIDO HIDROFUGO ENTRE PASTRELES.
- 119 DOBLE RASTREL DE MADERA 6cm
- 120 CELETYP (CON MALLAZO) 7+3=10 cm.
- 121 CANALÓN CUADRADO BAJANTE Y ABRAZADERA DE ZINK TITANIO 0,65mm DE METAZINCO.
- 122 AISLAMIENTO EN CUBIERTA DE FIBRA DE VIDRIO 8cm.
- 123 UNIBRAL DE HORMIGÓN POLIMERO (ULMA O SIMILAR)
- 124 PEINE PARA PERMITIR LA VENTILACION DE LA CUBIERTA DE TEJA Y EVITAR LA ENTRADA DE PAJAROS.
- 125 AISLAMIENTO DE LANA DE ROCA 6 cm.
- 126 FELPUDO TECNICO METALICO DEGON O SIMILAR. COLOR A DETERMINAR POR LA D.F.
- 127 PERFIL DE ACERO GALVANIZADO L. 25.25.2. DISPUESTO A MODO DE CERCO DEL NICHOS PARA EL FELPUDO TECNICO.

NOTA : - SE ENTENDERÁ POR SIMILAR AQUEL QUE DETERMINE LA D.F.
- LA ELECCION DEL COLOR SE REALIZARA SOBRE MUESTRAS, QUE SE FACILITARAN A LA D.F.

DETALLE BANCO SEC. LONGITUDINAL

DET. BANCO. _ALZADO BANCO

72

97

71

73

proyecto

REFORMA Y AMPLIACIÓN CAIDIS "VALLE DE RONCAL"

ref. proyecto

18.13

situación

C/SAN CRISTOBAL 50, PAMPLONA (NAVARRA)

estado dirección obra FASE 2

octubre 2018

promotor

GOBIERNO DE NAVARRA DEPARTAMENTO DERECHOS SOCIALES
AGENCIA NAV. DE AUTONOMÍA Y DESARROLLO DE LAS PERSONAS

fecha

octubre 2018

plano

SECCIÓN CONSTRUCTIVA 3
PATIO TIPOS 2 y 3 (BALDOSA HIDRAUL. /VEGETAL)

escala (A1-A3)

1/50-1/100

versión / fecha

1 (DIC/2020)

ref. plano

SEC_CONST. AMPLIAC. HAB.

arquitectos

DANIEL MAESTU YERRO
ANDRÉS TRINCADO RÁNDEZ

ingenieros

ISC (INGENIERIA SANCHEZ CASAFRANCA S.L.)
HECTOR SANCHEZ SEGURA

arquitecto t.

SUSANA RUIZ DE GALARRETA

CUADRO

COLEGIO OFICIAL DE ARQUITECTOS VASCO-NAVARRO
EUSKAL HERRIKO ARKITEKTEN ELKARGO OFIZIALA
NAVARRA VISADO DB3FF2DE38
NAPARRA BISATUA

FECHA EXP. 22/01/2021
VERIFICABLE EN <http://www.coan.org/verificacion>

escala (A1-A3)

1/50-1/100

versión / fecha

1 (DIC/2020)

ref. plano

SEC_CONST. AMPLIAC. HAB.

proyecto

REFORMA Y AMPLIACIÓN CAIDIS "VALLE DE RONCAL"

ref. proyecto

18.13

situación

C/SAN CRISTOBAL 50, PAMPLONA (NAVARRA)

estado dirección obra FASE 2

octubre 2018

promotor

GOBIERNO DE NAVARRA DEPARTAMENTO DERECHOS SOCIALES
AGENCIA NAV. DE AUTONOMÍA Y DESARROLLO DE LAS PERSONAS

fecha

octubre 2018

plano

SECCIÓN CONSTRUCTIVA 3
PATIO TIPOS 2 y 3 (BALDOSA HIDRAUL. /VEGETAL)

escala (A1-A3)

1/50-1/100

versión / fecha

1 (DIC/2020)

ref. plano

SEC_CONST. AMPLIAC. HAB.

arquitectos

DANIEL MAESTU YERRO
ANDRÉS TRINCADO RÁNDEZ

ingenieros

ISC (INGENIERIA SANCHEZ CASAFRANCA S.L.)
HECTOR SANCHEZ SEGURA

arquitecto t.

SUSANA RUIZ DE GALARRETA

CUADRO

COLEGIO OFICIAL DE ARQUITECTOS VASCO-NAVARRO
EUSKAL HERRIKO ARKITEKTEN ELKARGO OFIZIALA
NAVARRA VISADO DB3FF2DE38
NAPARRA BISATUA

FECHA EXP. 22/01/2021
VERIFICABLE EN <http://www.coan.org/verificacion>

escala (A1-A3)

1/50-1/100

versión / fecha

1 (DIC/2020)

ref. plano

SEC_CONST. AMPLIAC. HAB.

proyecto

REFORMA Y AMPLIACIÓN CAIDIS "VALLE DE RONCAL"

ref. proyecto

18.13

situación

C/SAN CRISTOBAL 50, PAMPLONA (NAVARRA)

estado dirección obra FASE 2

octubre 2018

promotor

GOBIERNO DE NAVARRA DEPARTAMENTO DERECHOS SOCIALES
AGENCIA NAV. DE AUTONOMÍA Y DESARROLLO DE LAS PERSONAS

fecha

octubre 2018

plano

SECCIÓN CONSTRUCTIVA 3
PATIO TIPOS 2 y 3 (BALDOSA HIDRAUL. /VEGETAL)

escala (A1-A3)

1/50-1/100

versión / fecha

1 (DIC/2020)

ref. plano

SEC_CONST. AMPLIAC. HAB.

arquitectos

DANIEL MAESTU YERRO
ANDRÉS TRINCADO RÁNDEZ

ingenieros

ISC (INGENIERIA SANCHEZ CASAFRANCA S.L.)
HECTOR SANCHEZ SEGURA

arquitecto t.

SUSANA RUIZ DE GALARRETA

CUADRO

COLEGIO OFICIAL DE ARQUITECTOS VASCO-NAVARRO
EUSKAL HERRIKO ARKITEKTEN ELKARGO OFIZIALA
NAVARRA VISADO DB3FF2DE38
NAPARRA BISATUA

FECHA EXP. 22/01/2021
VERIFICABLE EN <http://www.coan.org/verificacion>

escala (A1-A3)

1/50-1/100

versión / fecha

1 (DIC/2020)

ref. plano

SEC_CONST. AMPLIAC. HAB.

proyecto

REFORMA Y AMPLIACIÓN CAIDIS "VALLE DE RONCAL"

ref. proyecto

18.13

situación

C/SAN CRISTOBAL 50, PAMPLONA (NAVARRA)

estado dirección obra FASE 2

octubre 2018

promotor

GOBIERNO DE NAVARRA DEPARTAMENTO DERECHOS SOCIALES
AGENCIA NAV. DE AUTONOMÍA Y DESARROLLO DE LAS PERSONAS

fecha

octubre 2018

plano

SECCIÓN CONSTRUCTIVA 3
PATIO TIPOS 2 y 3 (BALDOSA HIDRAUL. /VEGETAL)

escala (A1-A3)

1/50-1/100

versión / fecha

1 (DIC/2020)

ref. plano

SEC_CONST. AMPLIAC. HAB.

arquitectos

DANIEL MAESTU YERRO
ANDRÉS TRINCADO RÁNDEZ

ingenieros

ISC (INGENIERIA SANCHEZ CASAFRANCA S.L.)
HECTOR SANCHEZ SEGURA

arquitecto t.

SUSANA RUIZ DE GALARRETA

CUADRO

COLEGIO OFICIAL DE ARQUITECTOS VASCO-NAVARRO
EUSKAL HERRIKO ARKITEKTEN ELKARGO OFIZIALA
NAVARRA VISADO DB3FF2DE38
NAPARRA BISATUA

FECHA EXP. 22/01/2021
VERIFICABLE EN <http://www.coan.org/verificacion>

escala (A1-A3)

1/50-1/100

versión / fecha

1 (DIC/2020)

ref. plano

SEC_CONST. AMPLIAC. HAB.

proyecto

REFORMA Y AMPLIACIÓN CAIDIS "VALLE DE RONCAL"

ref. proyecto

18.13

situación

C/SAN CRISTOBAL 50, PAMPLONA (NAVARRA)

estado dirección obra FASE 2

octubre 2018

promotor

GOBIERNO DE NAVARRA DEPARTAMENTO DERECHOS SOCIALES
AGENCIA NAV. DE AUTONOMÍA Y DESARROLLO DE LAS PERSONAS

fecha

octubre 2018

plano

SECCIÓN CONSTRUCTIVA 3
PATIO TIPOS 2 y 3 (BALDOSA HIDRAUL. /VEGETAL)

escala (A1-A3)

1/50-1/100

versión / fecha

1 (DIC/2020)

ref. plano

SEC_CONST. AMPLIAC. HAB.

arquitectos

DANIEL MAESTU YERRO
ANDRÉS TRINCADO RÁNDEZ

ingenieros

ISC (INGENIERIA SANCHEZ CASAFRANCA S.L.)
HECTOR SANCHEZ SEGURA

arquitecto t.

SUSANA RUIZ DE GALARRETA

CUADRO

COLEGIO OFICIAL DE ARQUITECTOS VASCO-NAVARRO
EUSKAL HERRIKO ARKITEKTEN ELKARGO OFIZIALA
NAVARRA VISADO DB3FF2DE38
NAPARRA BISATUA

FECHA EXP. 22/01/2021
VERIFICABLE EN <http://www.coan.org/verificacion>

escala (A1-A3)

1/50-1/100

versión / fecha

1 (DIC/2020)

ref. plano

SEC_CONST. AMPLIAC. HAB.

proyecto

REFORMA Y AMPLIACIÓN CAIDIS "VALLE DE RONCAL"

ref. proyecto

18.13

situación

C/SAN CRISTOBAL 50, PAMPLONA (NAVARRA)

estado dirección obra FASE 2

octubre 2018

promotor

GOBIERNO DE NAVARRA DEPARTAMENTO DERECHOS SOCIALES
AGENCIA NAV. DE AUTONOMÍA Y DESARROLLO DE LAS PERSONAS

fecha

octubre 2018

plano

SECCIÓN CONSTRUCTIVA 3
PATIO TIPOS 2 y 3 (BALDOSA HIDRAUL. /VEGETAL)

escala (A1-A3)

1/50-1/100

versión / fecha

1 (DIC/2020)

ref. plano

SEC_CONST. AMPLIAC. HAB.

arquitectos

DANIEL MAESTU YERRO
ANDRÉS TRINCADO RÁNDEZ

ingenieros

ISC (INGENIERIA SANCHEZ CASAFRANCA S.L.)
HECTOR SANCHEZ SEGURA

arquitecto t.

SUSANA RUIZ DE GALARRETA

CUADRO

COLEGIO OFICIAL DE ARQUITECTOS VASCO-NAVARRO
EUSKAL HERRIKO ARKITEKTEN ELKARGO OFIZIALA
NAVARRA VISADO DB3FF2DE38
NAPARRA BISATUA

FECHA EXP. 22/01/2021
VERIFICABLE EN <http://www.coan.org/verificacion>

escala (A1-A3)

1/50-1/100

versión / fecha

1 (DIC/2020)

ref. plano

SEC_CONST. AMPLIAC. HAB.

proyecto

REFORMA Y AMPLIACIÓN CAIDIS "VALLE DE RONCAL"

ref. proyecto

18.13

situación

C/SAN CRISTOBAL 50, PAMPLONA (NAVARRA)

estado dirección obra FASE 2

octubre 2018

promotor

GOBIERNO DE NAVARRA DEPARTAMENTO DERECHOS SOCIALES
AGENCIA NAV. DE AUTONOMÍA Y DESARROLLO DE LAS PERSONAS

fecha

octubre 2018

plano

SECCIÓN CONSTRUCTIVA 3
PATIO TIPOS 2 y 3 (BALDOSA HIDRAUL. /VEGETAL)

escala (A1-A3)

1/50-1/100

versión / fecha

1 (DIC/2020)

ref. plano

SEC_CONST. AMPLIAC. HAB.

arquitectos

DANIEL MAESTU YERRO
ANDRÉS TRINCADO RÁNDEZ

ingenieros

ISC (INGENIERIA SANCHEZ CASAFRANCA S.L.)
HECTOR SANCHEZ SEGURA

arquitecto t.

SUSANA RUIZ DE GALARRETA

CUADRO

COLEGIO OFICIAL DE ARQUITECTOS VASCO-NAVARRO
EUSKAL HERRIKO ARKITEKTEN ELKARGO OFIZIALA
NAVARRA VISADO DB3FF2DE38
NAPARRA BISATUA

FECHA EXP. 22/01/2021
VERIFICABLE EN <http://www.coan.org/verificacion>

escala (A1-A3)

1/50-1/100

versión / fecha

1 (DIC/2020)

ref. plano

SEC_CONST. AMPLIAC. HAB.

proyecto

REFORMA Y AMPLIACIÓN CAIDIS "VALLE DE RONCAL"

ref. proyecto

18.13

situación

C/SAN CRISTOBAL 50, PAMPLONA (NAVARRA)

estado dirección obra FASE 2

octubre 2018

promotor

GOBIERNO DE NAVARRA DEPARTAMENTO DERECHOS SOCIALES
AGENCIA NAV. DE AUTONOMÍA Y DESARROLLO DE LAS PERSONAS

fecha

octubre 2018

plano

SECCIÓN CONSTRUCTIVA 3
PATIO TIPOS 2 y 3 (BALDOSA HIDRAUL. /VEGETAL)

escala (A1-A3)

1/50-1/100

versión / fecha

1 (DIC/2020)

ref. plano

SEC_CONST. AMPLIAC. HAB.

arquitectos

DANIEL MAESTU YERRO
ANDRÉS TRINCADO RÁNDEZ

ingenieros

ISC (INGENIERIA SANCHEZ CASAFRANCA S.L.)
HECTOR SANCHEZ SEGURA

arquitecto t.

SUSANA RUIZ DE GALARRETA

CUADRO

COLEGIO OFICIAL DE ARQUITECTOS VASCO-NAVARRO
EUSKAL HERRIKO ARKITEKTEN ELKARGO OFIZIALA
NAVARRA VISADO DB3FF2DE38
NAPARRA BISATUA

FECHA EXP. 22/01/2021
VERIFICABLE EN <http://www.coan.org/verificacion>

escala (A1-A3)

1/50-1/100

versión / fecha

1 (DIC/2020)

ref. plano

SEC_CONST. AMPLIAC. HAB.

proyecto

REFORMA Y AMPLIACIÓN CAIDIS "VALLE DE RONCAL"

ref. proyecto

18.13

situación

C/SAN CRISTOBAL 50, PAMPLONA (NAVARRA)

estado dirección obra FASE 2

octubre 2018

promotor

GOBIERNO DE NAVARRA DEPARTAMENTO DERECHOS SOCIALES
AGENCIA NAV. DE AUTONOMÍA Y DESARROLLO DE LAS PERSONAS

fecha

octubre 2018

plano

SECCIÓN CONSTRUCTIVA 3
PATIO TIPOS 2 y 3 (BALDOSA HIDRAUL. /VEGETAL)

escala (A1-A3)

1/50-1/100

versión / fecha

1 (DIC/2020)

ref. plano

SEC_CONST. AMPLIAC. HAB.

arquitectos

DANIEL MAESTU YERRO
ANDRÉS TRINCADO RÁNDEZ

ingenieros

ISC (INGENIERIA SANCHEZ CASAFRANCA S.L.)
HECTOR SANCHEZ SEGURA

arquitecto t.

SUSANA RUIZ DE GALARRETA

CUADRO

COLEGIO OFICIAL DE ARQUITECTOS VASCO-NAVARRO
EUSKAL HERRIKO ARKITEKTEN ELKARGO OFIZIALA
NAVARRA VISADO DB3FF2DE38
NAPARRA BISATUA

FECHA EXP. 22/01/2021
VERIFICABLE EN <http://www.coan.org/verificacion>

escala (A1-A3)

1/50-1/100

versión / fecha

1 (DIC/2020)

ref. plano

SEC_CONST. AMPLIAC. HAB.

proyecto

REFORMA Y AMPLIACIÓN CAIDIS "VALLE DE RONCAL"

ref. proyecto

18.13

situación

C/SAN CRISTOBAL 50, PAMPLONA (NAVARRA)

estado dirección obra FASE 2

octubre 2018

promotor

GOBIERNO DE NAVARRA DEPARTAMENTO DERECHOS SOCIALES
AGENCIA NAV. DE AUTONOMÍA Y DESARROLLO DE LAS PERSONAS

fecha

octubre 2018

plano

SECCIÓN CONSTRUCTIVA 3
PATIO TIPOS 2 y 3 (BALDOSA HIDRAUL. /VEGETAL)

escala (A1-A3)

1/50-1/100

versión / fecha

1 (DIC/2020)

ref. plano

SEC_CONST. AMPLIAC. HAB.

arquitectos

DANIEL MAESTU YERRO
ANDRÉS TRINCADO RÁNDEZ

ingenieros

ISC (INGENIERIA SANCHEZ CASAFRANCA S.L.)
HECTOR SANCHEZ SEGURA

arquitecto t.

SUSANA RUIZ DE GALARRETA

CUADRO

COLEGIO OFICIAL DE ARQUITECTOS VASCO-NAVARRO
EUSKAL HERRIKO ARKITEKTEN ELKARGO OFIZIALA
NAVARRA VISADO DB3FF2DE38
NAPARRA BISATUA

FECHA EXP. 22/01/2021
VERIFICABLE EN <http://www.coan.org/verificacion>

escala (A1-A3)

1/50-1/100

versión / fecha

1 (DIC/2020)

ref. plano

SEC_CONST. AMPLIAC. HAB.

proyecto

REFORMA Y AMPLIACIÓN CAIDIS "VALLE DE RONCAL"

ref. proyecto

18.13

situación

C/SAN CRISTOBAL 50, PAMPLONA (NAVARRA)

estado dirección obra FASE 2

octubre 2018

promotor

GOBIERNO DE NAVARRA DEPARTAMENTO DERECHOS SOCIALES
AGENCIA NAV. DE AUTONOMÍA Y DESARROLLO DE LAS PERSONAS

fecha

octubre 2018

plano

SECCIÓN CONSTRUCTIVA 3
PATIO TIPOS 2 y 3 (BALDOSA HIDRAUL. /VEGETAL)

escala (A1-A3)

1/50-1/100

versión / fecha

1 (DIC/2020)

ref. plano

SEC_CONST. AMPLIAC. HAB.

arquitectos

DANIEL MAESTU YERRO
ANDRÉS TRINCADO RÁNDEZ

ingenieros

ISC (INGENIERIA SANCHEZ CASAFRANCA S.L.)
HECTOR SANCHEZ SEGURA

arquitecto t.

SUSANA RUIZ DE GALARRETA

CUADRO

COLEGIO OFICIAL DE ARQUITECTOS VASCO-NAVARRO
EUSKAL HERRIKO ARKITEKTEN ELKARGO OFIZIALA
NAVARRA VISADO DB3FF2DE38
NAPARRA BISATUA

FECHA EXP. 22/01/2021
VERIFICABLE EN <http://www.coan.org/verificacion>

escala (A1-A3)

1/50-1/100

versión / fecha

1 (DIC/2020)

ref. plano

SEC_CONST. AMPLIAC. HAB.

proyecto

REFORMA Y AMPLIACIÓN CAIDIS "VALLE DE RONCAL"

ref. proyecto

18.13

situación

C/SAN CRISTOBAL 50, PAMPLONA (NAVARRA)

estado dirección obra FASE 2

octubre 2018

promotor

GOBIERNO DE NAVARRA DEPARTAMENTO DERECHOS SOCIALES
AGENCIA NAV. DE AUTONOMÍA Y DESARROLLO DE LAS PERSONAS

fecha

octubre 2018

plano

SECCIÓN CONSTRUCTIVA 3
PATIO TIPOS 2 y 3 (BALDOSA HIDRAUL. /VEGETAL)

escala (A1-A3)

1/50-1/100

versión / fecha

1 (DIC/2020)

ref. plano

SEC_CONST. AMPLIAC. HAB.

arquitectos

DANIEL MAESTU YERRO
ANDRÉS TRINCADO RÁNDEZ

ingenieros

ISC (INGENIERIA SANCHEZ CASAFRANCA S.L.)
HECTOR SANCHEZ SEGURA

arquitecto t.

SUSANA RUIZ DE GALARRETA

CUADRO

COLEGIO OFICIAL DE ARQUITECTOS VASCO-NAVARRO
EUSKAL HERRIKO ARKITEKTEN ELKARGO OFIZIALA
NAVARRA VISADO DB3FF2DE38
NAPARRA BISATUA

FECHA EXP. 22/01/2021
VERIFICABLE EN <http://www.coan.org/verificacion>

escala (A1-A3)

1/50-1/100

versión / fecha

1 (DIC/2020)

ref. plano

SEC_CONST. AMPLIAC. HAB.

proyecto

REFORMA Y AMPLIACIÓN CAIDIS "VALLE DE RONCAL"

ref. proyecto

18.13

situación

C/SAN CRISTOBAL 50, PAMPLONA (NAVARRA)

estado dirección obra FASE 2

octubre 2018

promotor

GOBIERNO DE NAVARRA DEPARTAMENTO DERECHOS SOCIALES
AGENCIA NAV. DE AUTONOMÍA Y DESARROLLO DE LAS PERSONAS

fecha

octubre 2018

plano

SECCIÓN CONSTRUCTIVA 3
PATIO TIPOS 2 y 3 (BALDOSA HIDRAUL. /VEGETAL)

escala (A1-A3)

1/50-1/100

versión / fecha

1 (DIC/2020)

ref. plano

SEC_CONST. AMPLIAC. HAB.

arquitectos

DANIEL MAESTU YERRO
ANDRÉS TRINCADO RÁNDEZ

ingenieros

ISC (INGENIERIA SANCHEZ CASAFRANCA S.L.)
HECTOR SANCHEZ SEGURA

arquitecto t.

SUSANA RUIZ DE GALARRETA

CUADRO

COLEGIO OFICIAL DE ARQUITECTOS VASCO-NAVARRO
EUSKAL HERRIKO ARKITEKTEN ELKARGO OFIZIALA
NAVARRA VISADO DB3FF2DE38
NAPARRA BISATUA

FECHA EXP. 22/01/2021
VERIFICABLE EN <http://www.coan.org/verificacion>

escala (A1-A3)

1/50-1/100

versión / fecha

1 (DIC/2020)

ref. plano

SEC_CONST. AMPLIAC. HAB.

proyecto

REFORMA Y AMPLIACIÓN CAIDIS "VALLE DE RONCAL"

ref. proyecto

18.13

situación

C/SAN CRISTOBAL 50, PAMPLONA (NAVARRA)

estado dirección obra FASE 2

octubre 2018

promotor

GOBIERNO DE NAVARRA DEPARTAMENTO DERECHOS SOCIALES
AGENCIA NAV. DE AUTONOMÍA Y DESARROLLO DE LAS PERSONAS

fecha

octubre 2018

plano

SECCIÓN CONSTRUCTIVA 3
PATIO TIPOS 2 y 3 (BALDOSA HIDRAUL. /VEGETAL)

escala (A1-A3)

1/50-1/100

versión / fecha

1 (DIC/2020)

ref. plano

SEC_CONST. AMPLIAC. HAB.

arquitectos

DANIEL MAESTU YERRO
ANDRÉS TRINCADO RÁNDEZ

ingenieros

ISC (INGENIERIA SANCHEZ CASAFRANCA S.L.)
HECTOR SANCHEZ SEGURA



arquitecto t.

SUSANA RUIZ DE GALARRETA

CUADRO

COLEGIO OFICIAL DE ARQUITECTOS VASCO-NAVARRO
EUSKAL HERRIKO ARKITEKTEN ELKARGO OFIZIALA
NAVARRA VISADO DB3FF2DE38
NAPARRA BISATUA

FECHA EXP. 22/01/2021

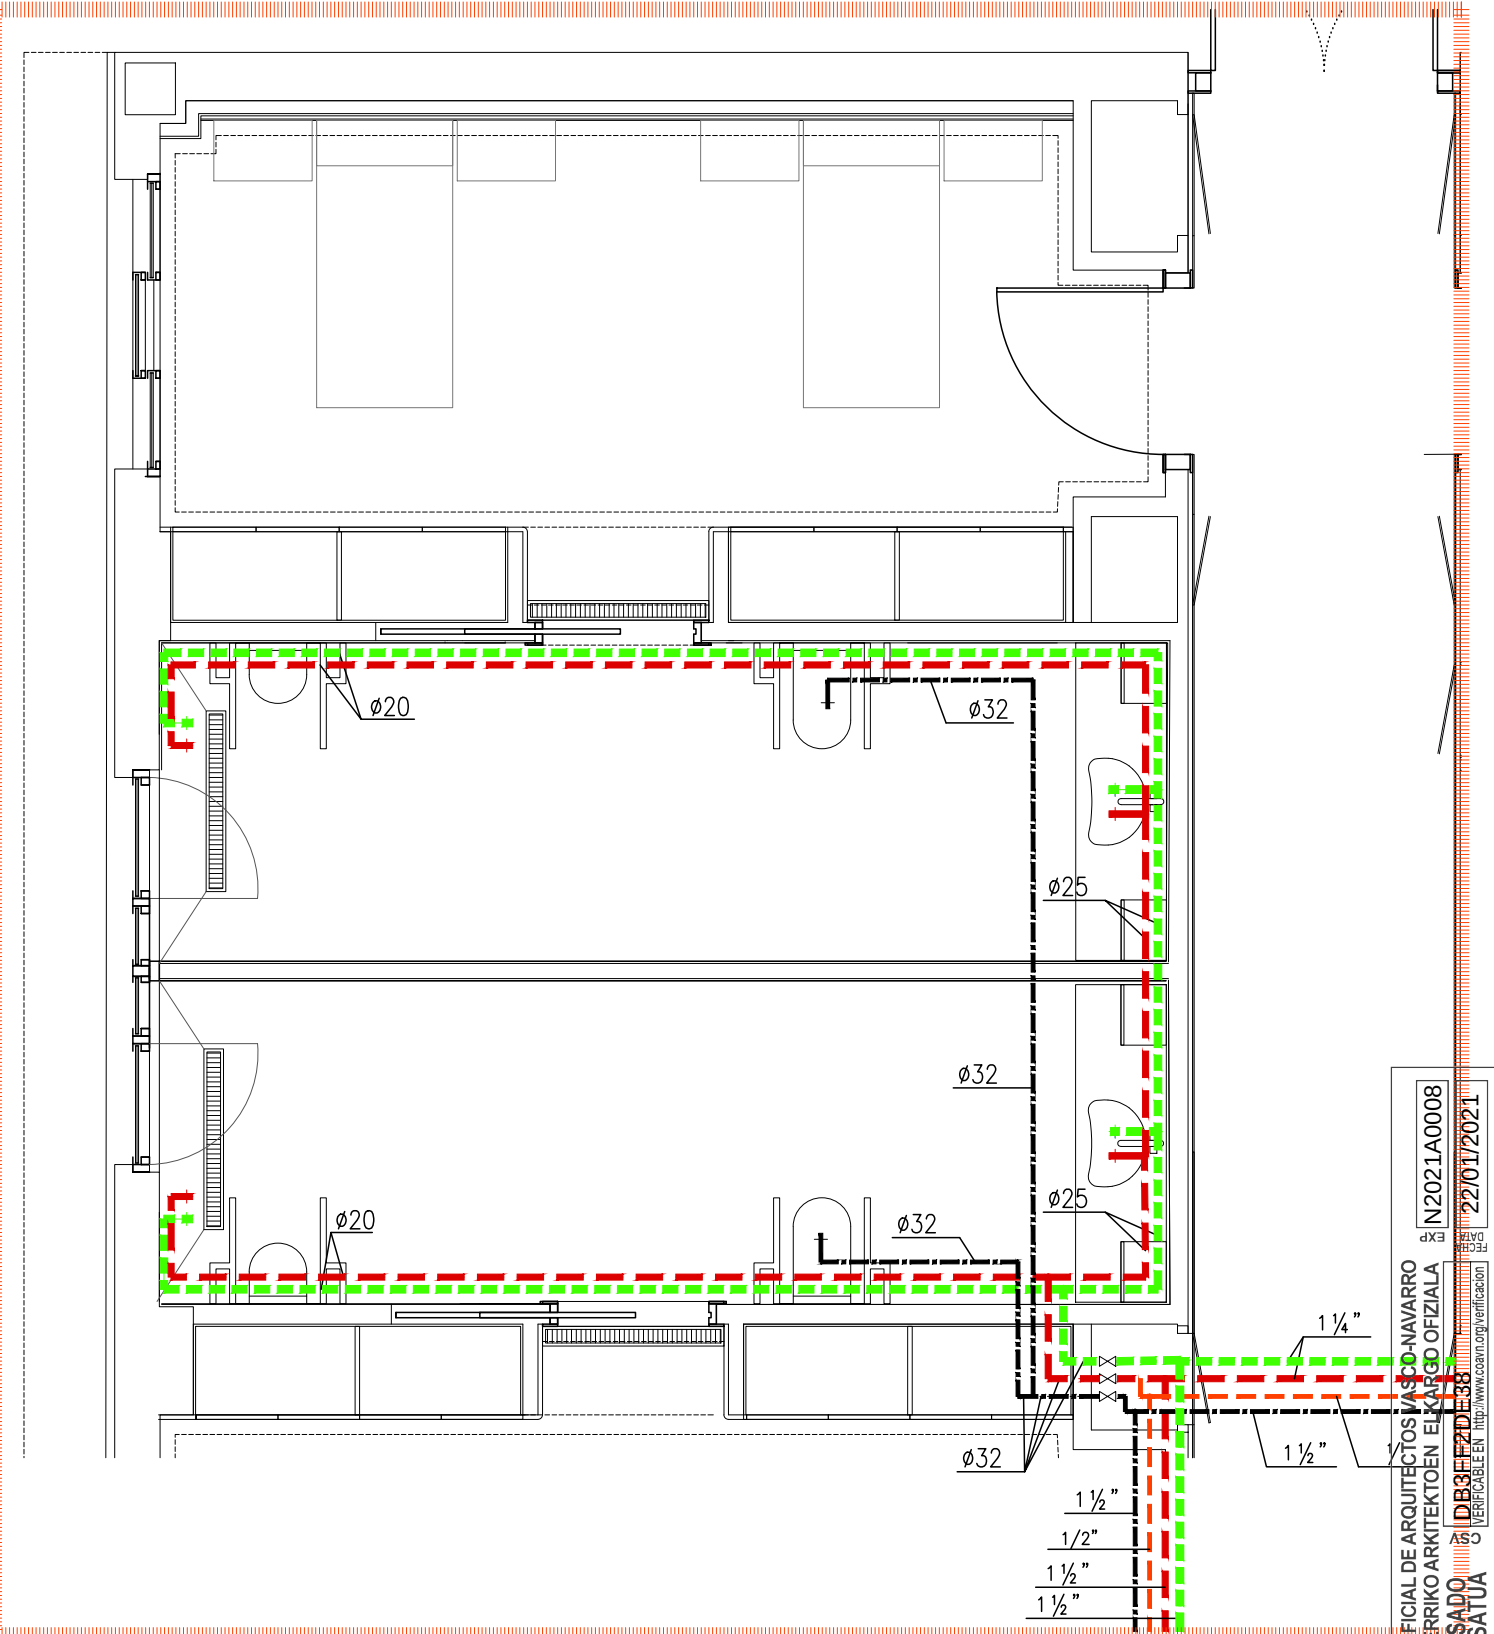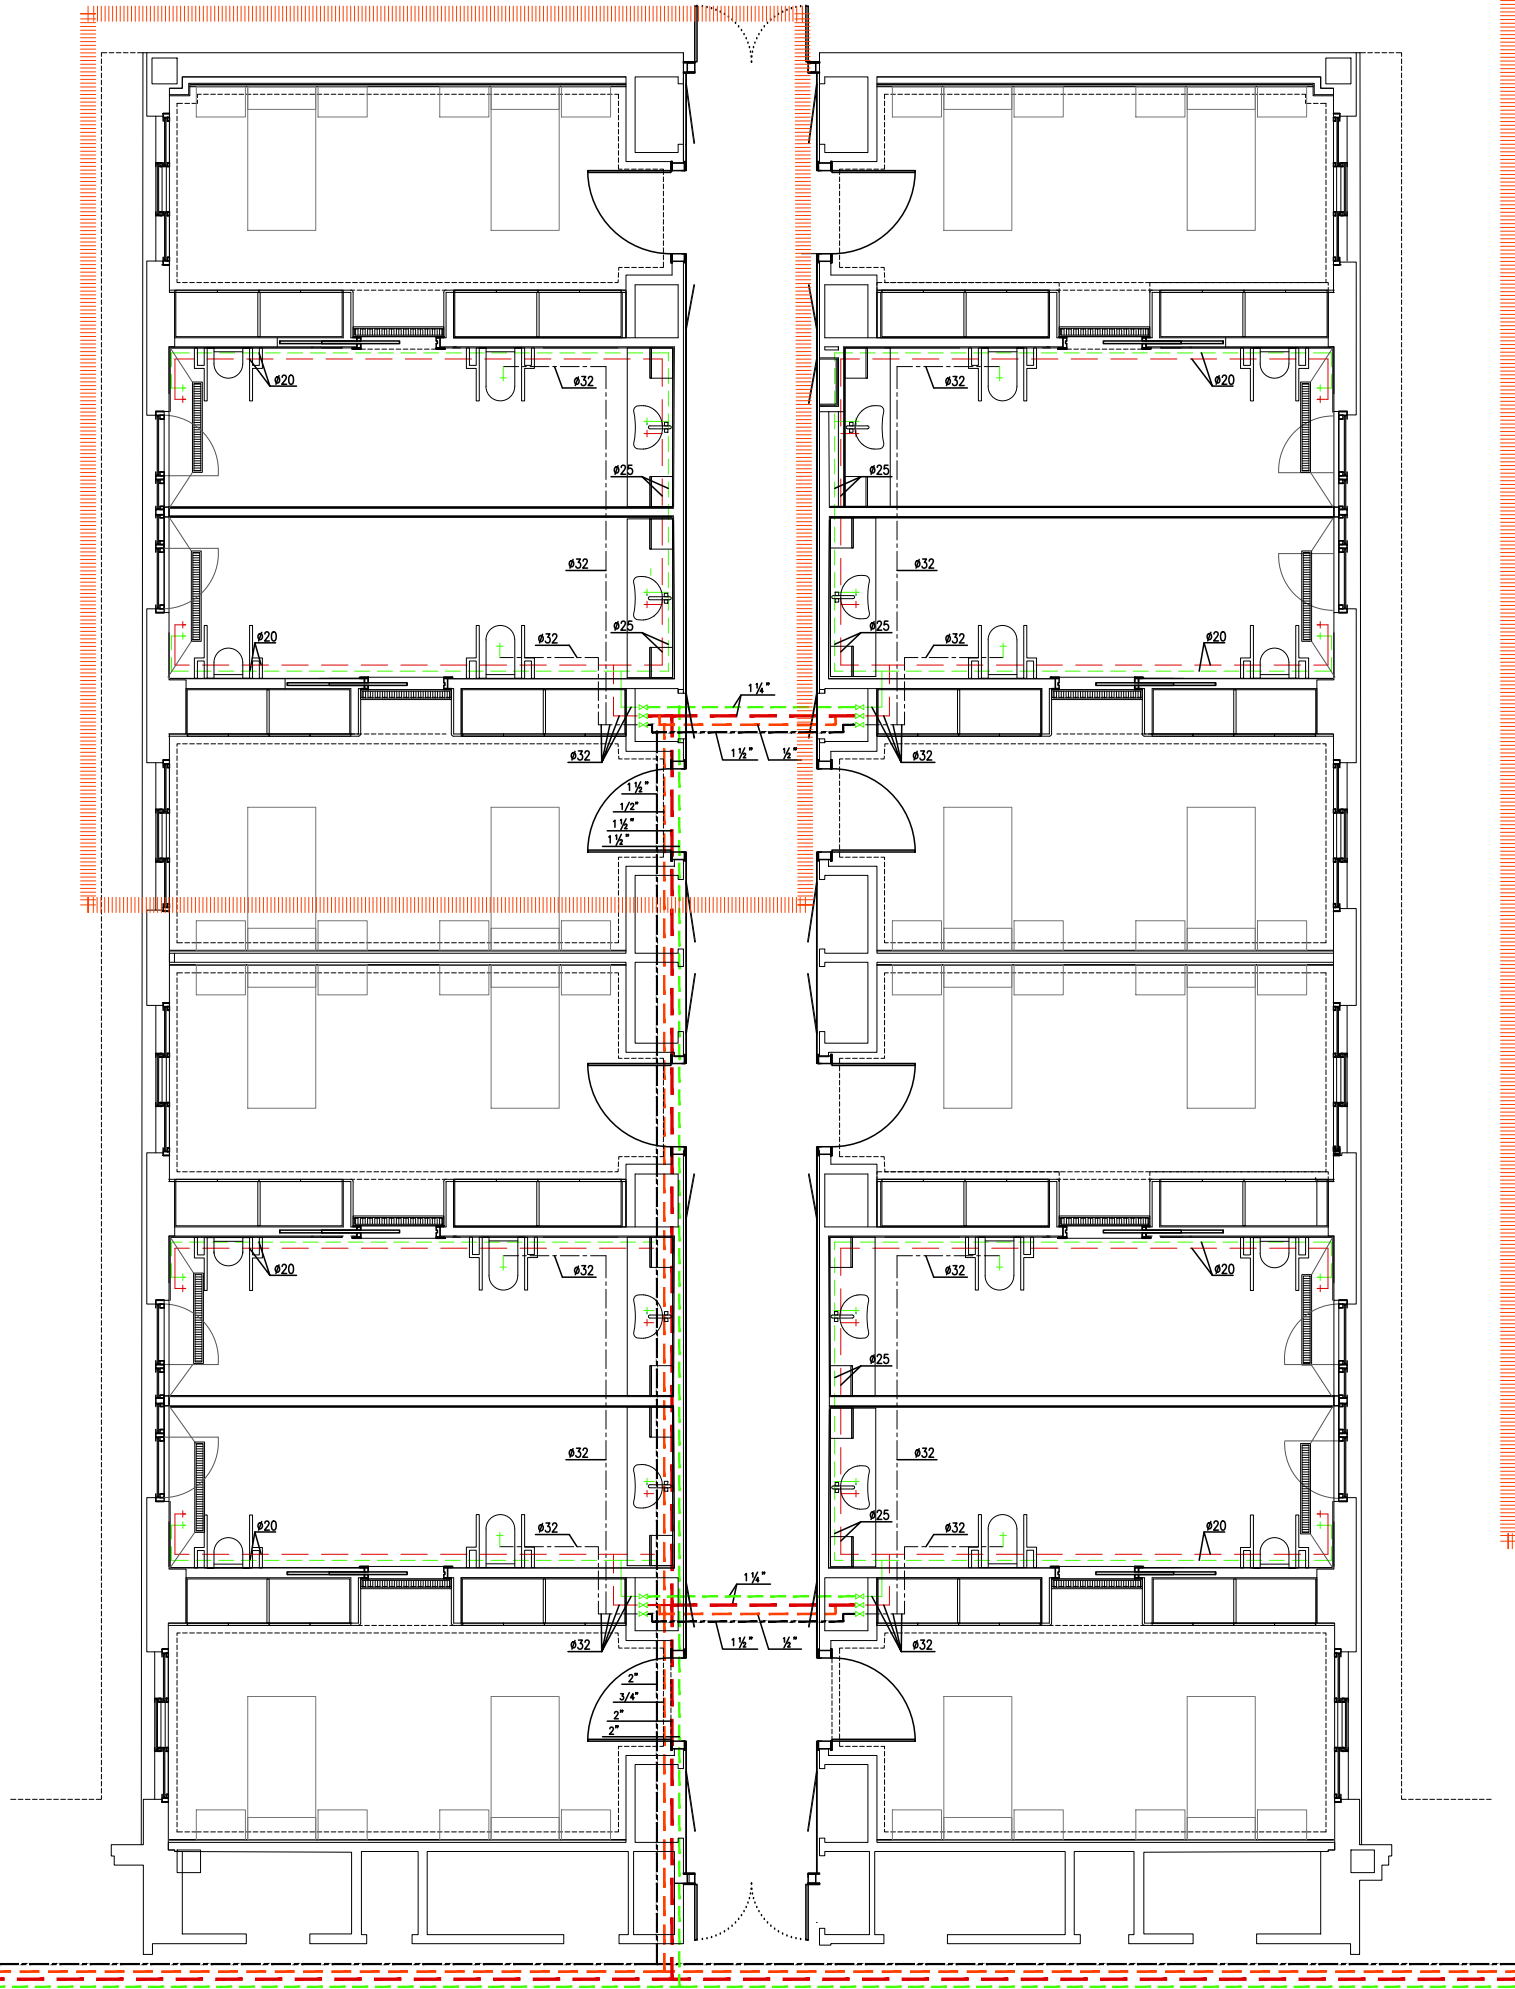

FONTANERIA

LEYENDA

- TUBERIA DE AGUA FRIA
- TUBERIA DE AGUA FRIA PARA FLUXORES
- TUBERIA DE IDA AGUA CALIENTE
- TUBERIA DE RETORNO AGUA CALIENTE
- LLAVE DE PASO



NOTA- LAS REDES GENERALES NO SE MODIFICAN Y LAS NUEVAS INSTALACIONES INTERIORES PARTEN DE LAS LLAVES DE PASO EXISTENTES
LAS INSTALACIONES INTERIORES SE REALIZARAN CON TUBERIA DE POLIETILENO RETICULADO PE-X REALIZANDO LAS ACOMETIDAS A LOS APARATOS SANITARIOS CON Ø20, EXCEPTO A INODOROS QUE IRAN CON Ø32

proyecto: REFORMA MÓDULO CAIDIS "VALLE DE RONCAL"
situación: C/SAN CRISTOBAL 50, PAMPLONA (NAVARRA)
promotor: GOBIERNO DE NAVARRA - DEPARTAMENTO DERECHOS SOCIALES AGENCIA NAV. DE AUTONOMIA Y DESARROLLO DE LAS PERSONAS
plano: REFORMA MÓDULOS RESIDENCIALES. INSTALACIONES FONTANERÍA

arquitectos: DANIEL MAESTU YERRO ANDRÉS TRINCADO EÁÑEZ
ingenieros: HECTOR SÁNCHEZ SEGURA PABLO JIMÉNEZ MIRAMÓN
arquitecta téc.: SUSANA RUIZ DE GALARRÉTA
ref. plano: 11.01, ampliación módulos_uh01fonta1.dwg

ref. proyecto: 20.03
estado: PROY. DE EJECUCIÓN
fecha: DICIEMBRE 2020
escala (A1-A3): 1/50-1/100
versión / fecha: 01 (22/12/2020)

PI.Font

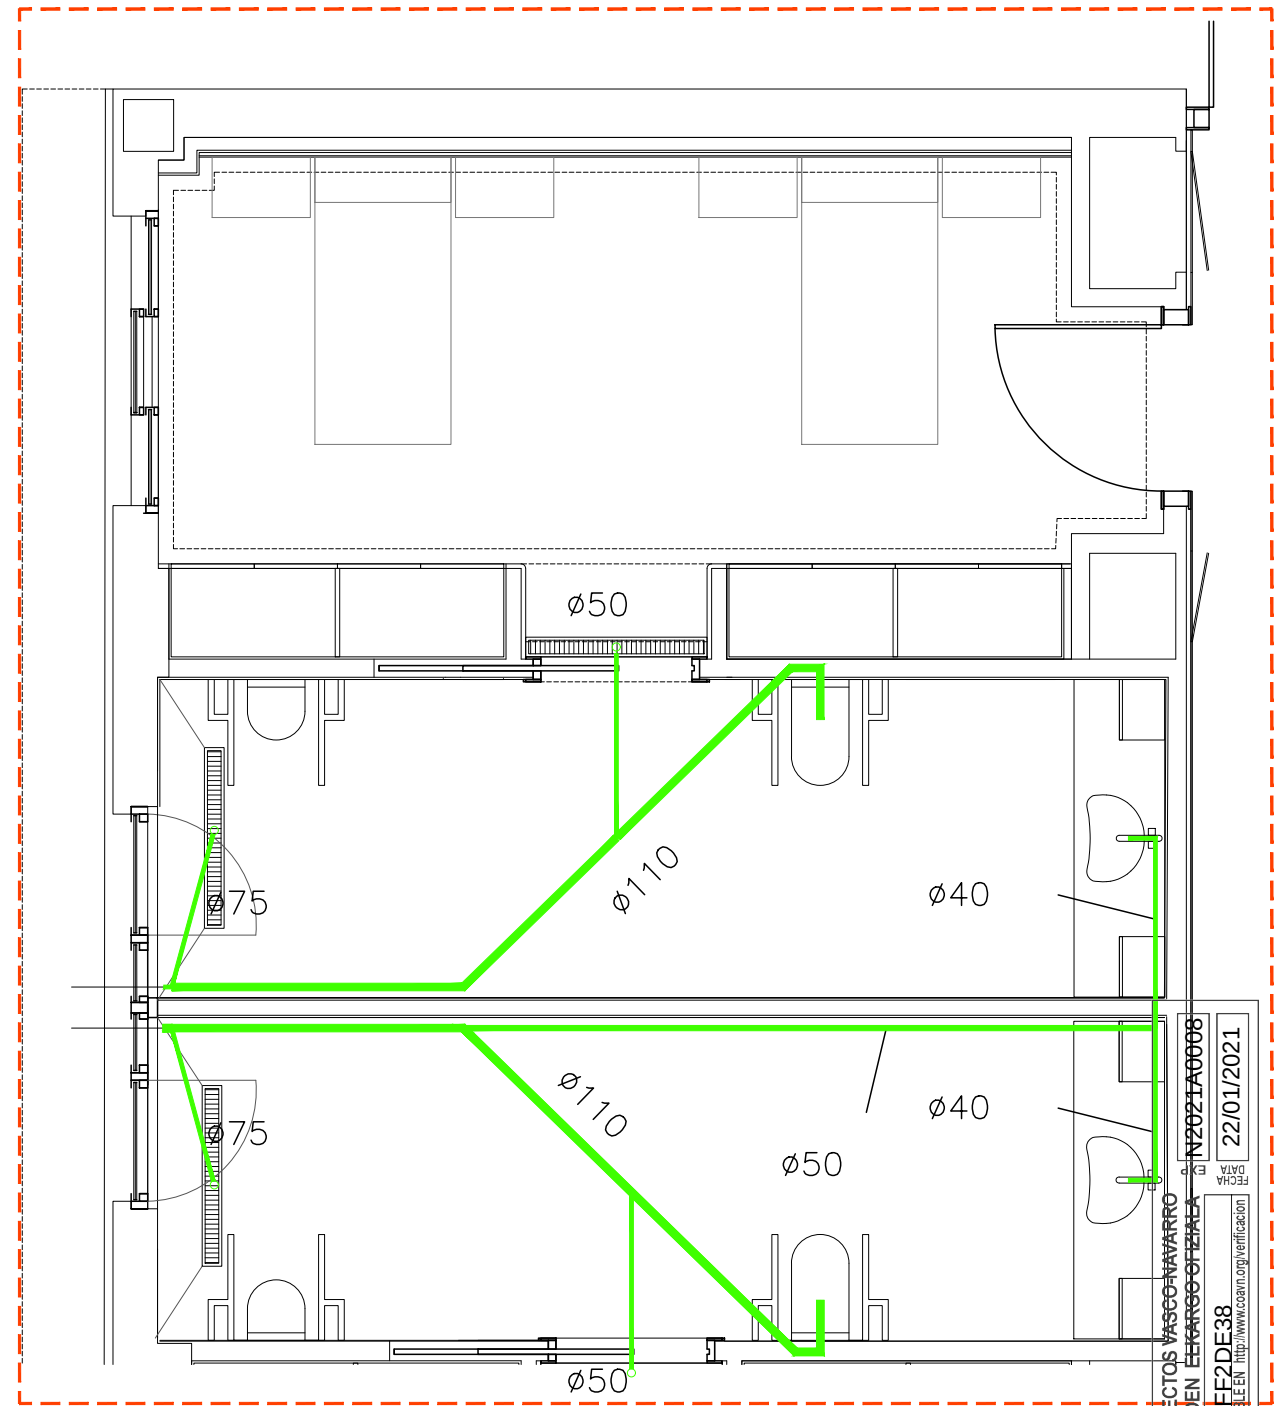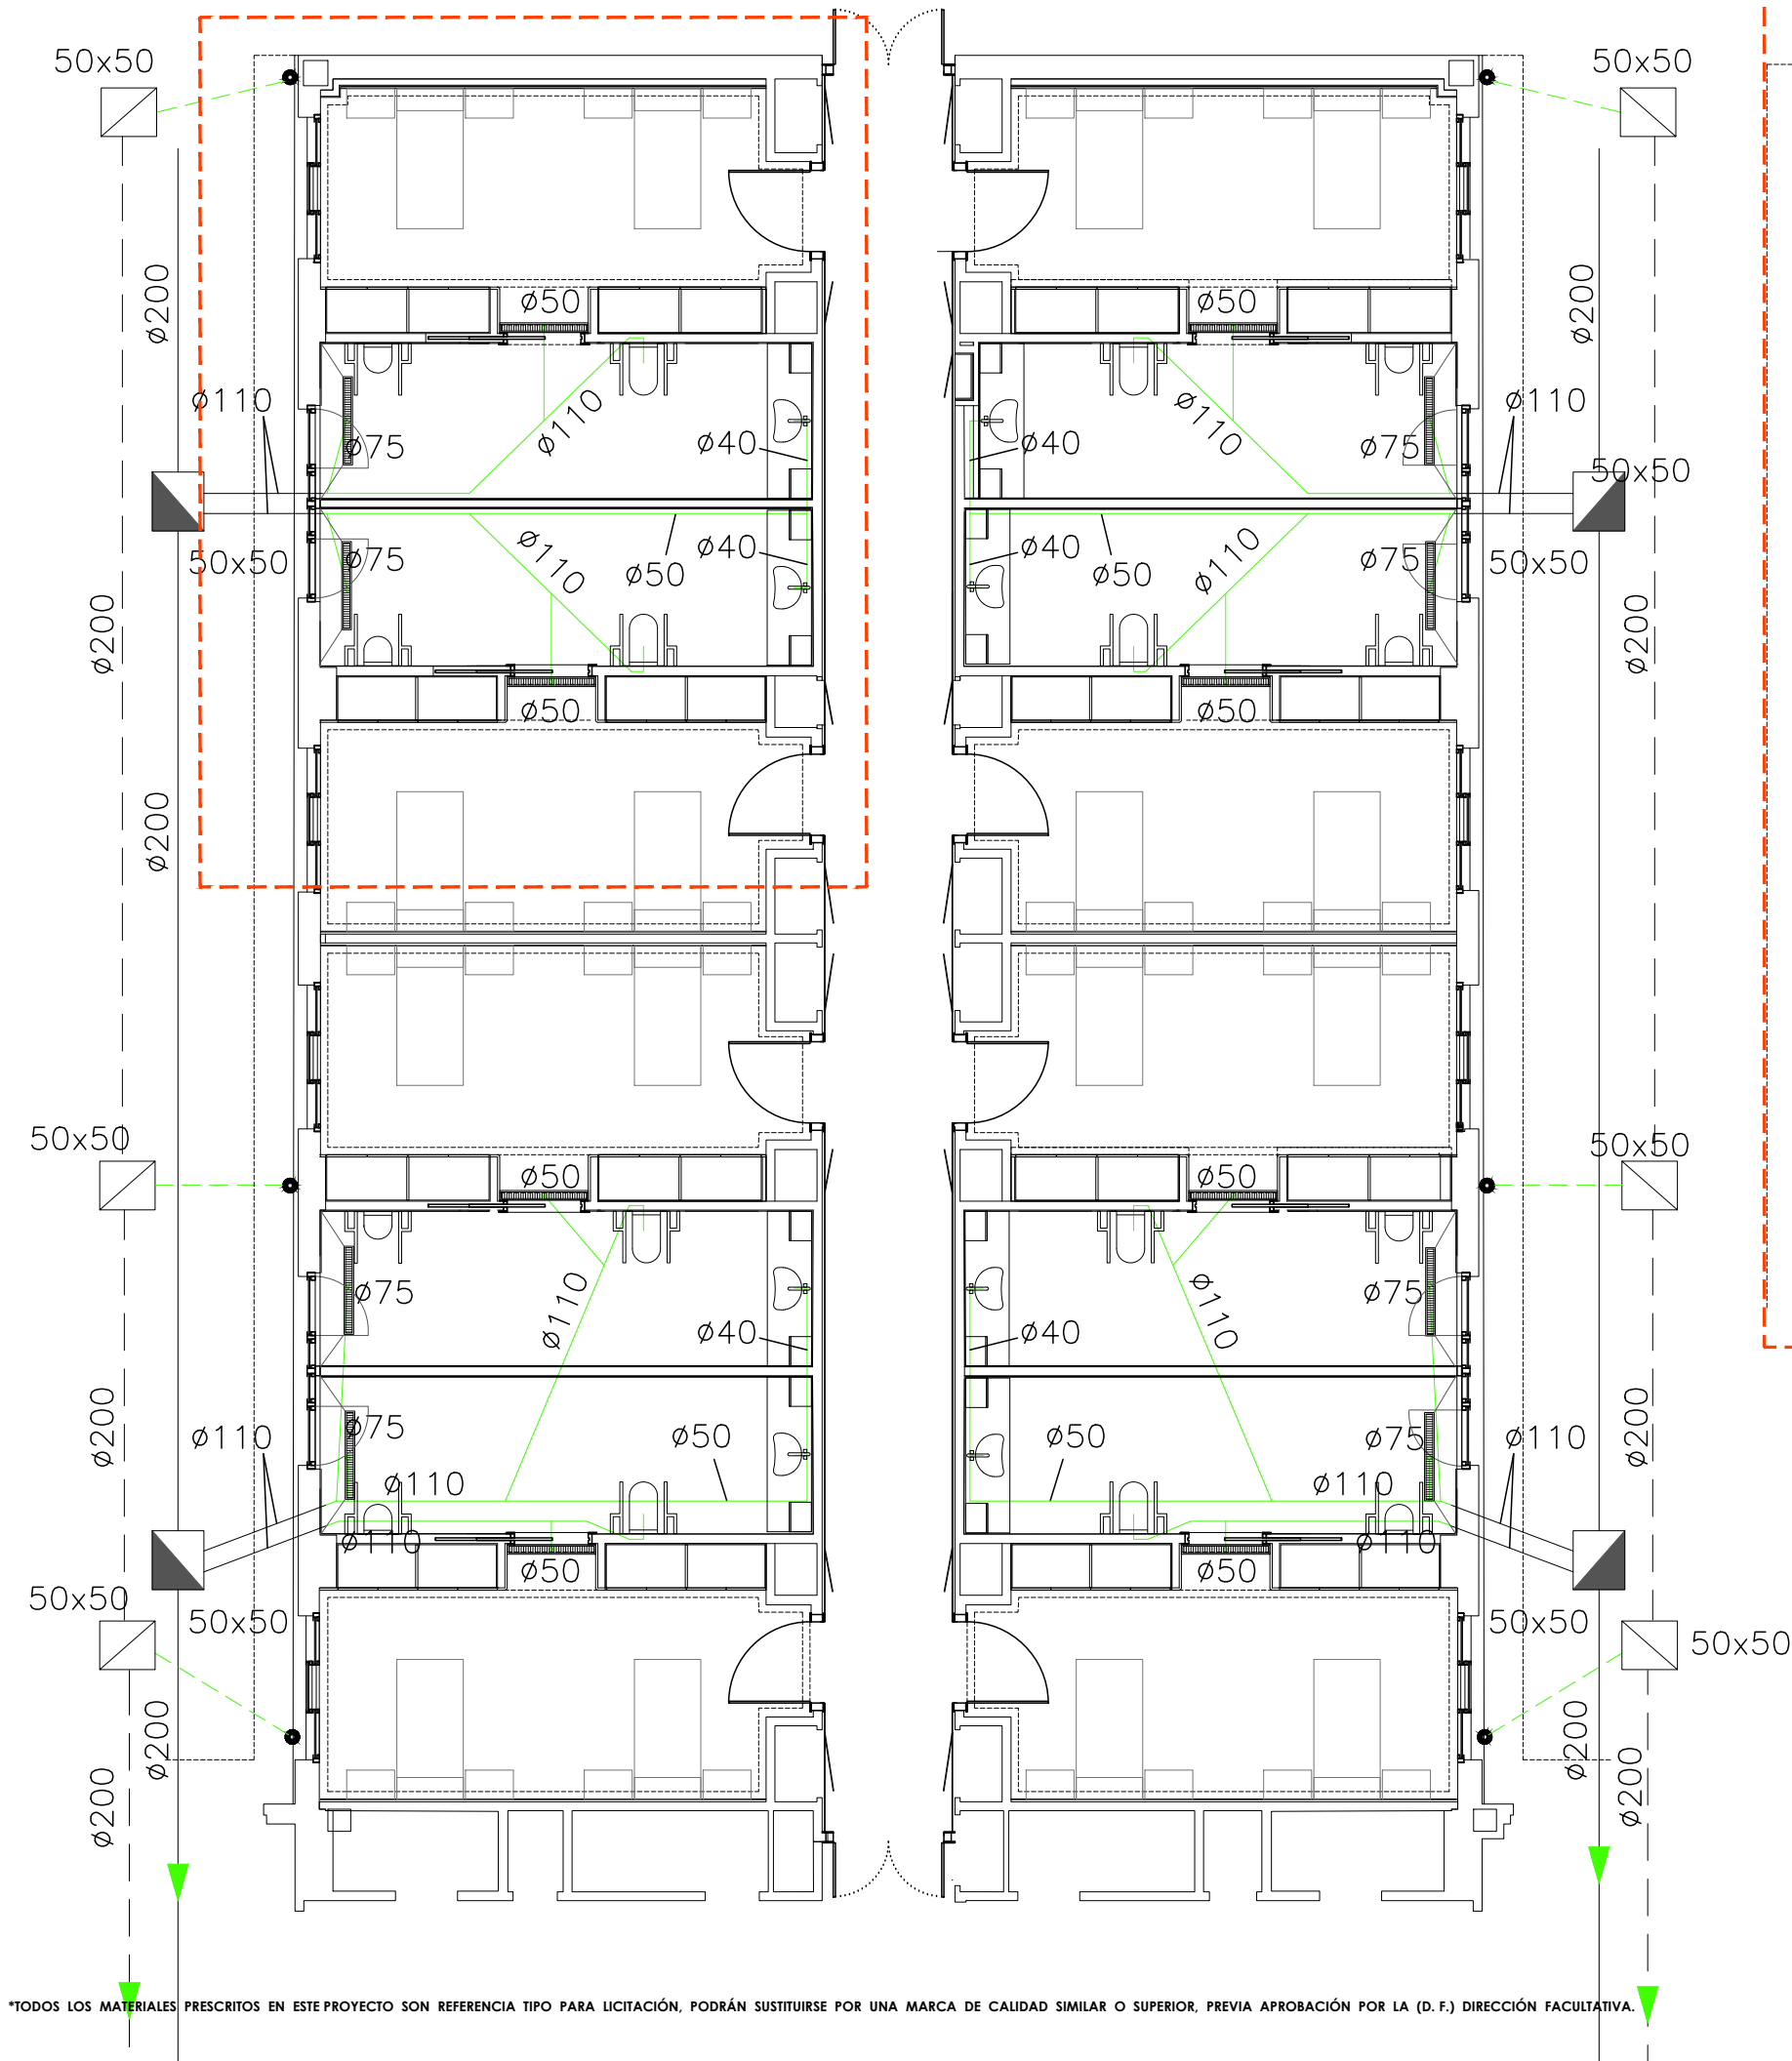

SANEAMIENTO

LEYENDA

- RED HORIZONTAL AGUAS FECALES
- RED HORIZONTAL AGUAS PLUVIALES
- ARQUETA DE REGISTRO AGUAS FECALES EXISTENTE (tras intervención en la urbanización de los patios)
- ARQUETA DE REGISTRO AGUAS PLUVIALES EXISTENTE (tras intervención en la urbanización de los patios)



*TODOS LOS MATERIALES PRESCRITOS EN ESTE PROYECTO SON REFERENCIA TIPO PARA LICITACIÓN, PODRÁN SUSTITUIRSE POR UNA MARCA DE CALIDAD SIMILAR O SUPERIOR, PREVIA APROBACIÓN POR LA (D. F.) DIRECCIÓN FACULTATIVA.

proyecto	REFORMA MÓDULO CAIDIS "VALLE DE RONCAL"	ref. proyecto	20.03
situación	C/SAN CRISTOBAL 50, PAMPLONA (NAVARRA)	estado	PROY. DE EJECUCIÓN
promotor	GOBIERNO DE NAVARRA - DEPARTAMENTO DERECHOS SOCIALES AGENCIA NAV. DE AUTONOMÍA Y DESARROLLO DE LAS PERSONAS	fecha	DICIEMBRE 2020
plano	REFORMA MÓDULOS RESIDENCIALES. INSTALACIONES SANEAMIENTO		
arquitectos DANIEL MAESTU YERRO ANDRÉS TRINCADO LANDEZ		ingenieros HECTOR SÁNCHEZ SEGURA PABLO JIMÉNEZ MIRAMÓN arquitecto téc. SUSANA RUIZ DE GALARRETA	
C/ Errotazar 34, Bajo 31014 Pamplona (Navarra) tel / fax 64765243 / 615723923 email dnt.arquitecto@gmail.com dmaestu@gmail.com		C/ Errotazar 34, Bajo 31014 Pamplona (Navarra) tel / fax 64765243 / 615723923 email dnt.arquitecto@gmail.com dmaestu@gmail.com	

escala (A1-A3) 1/50-1/100
versión / fecha 01 (22/12/2020)
ref. plano 11.01_urbanización módulos residenciales 1.dwg

PI.San

COLEGIO OFICIAL DE ARQUITECTOS VASCO-NAVARRA
EUSKAL HERRIKO ARKITEKTOEN ELkartea
NAVARRA VISADO
VERIFICABLE EN <http://www.coam.org/verificabon>
N2021A0008
22/01/2021
DB3/FF2DE38
VERIFICABLE EN <http://www.coam.org/verificabon>

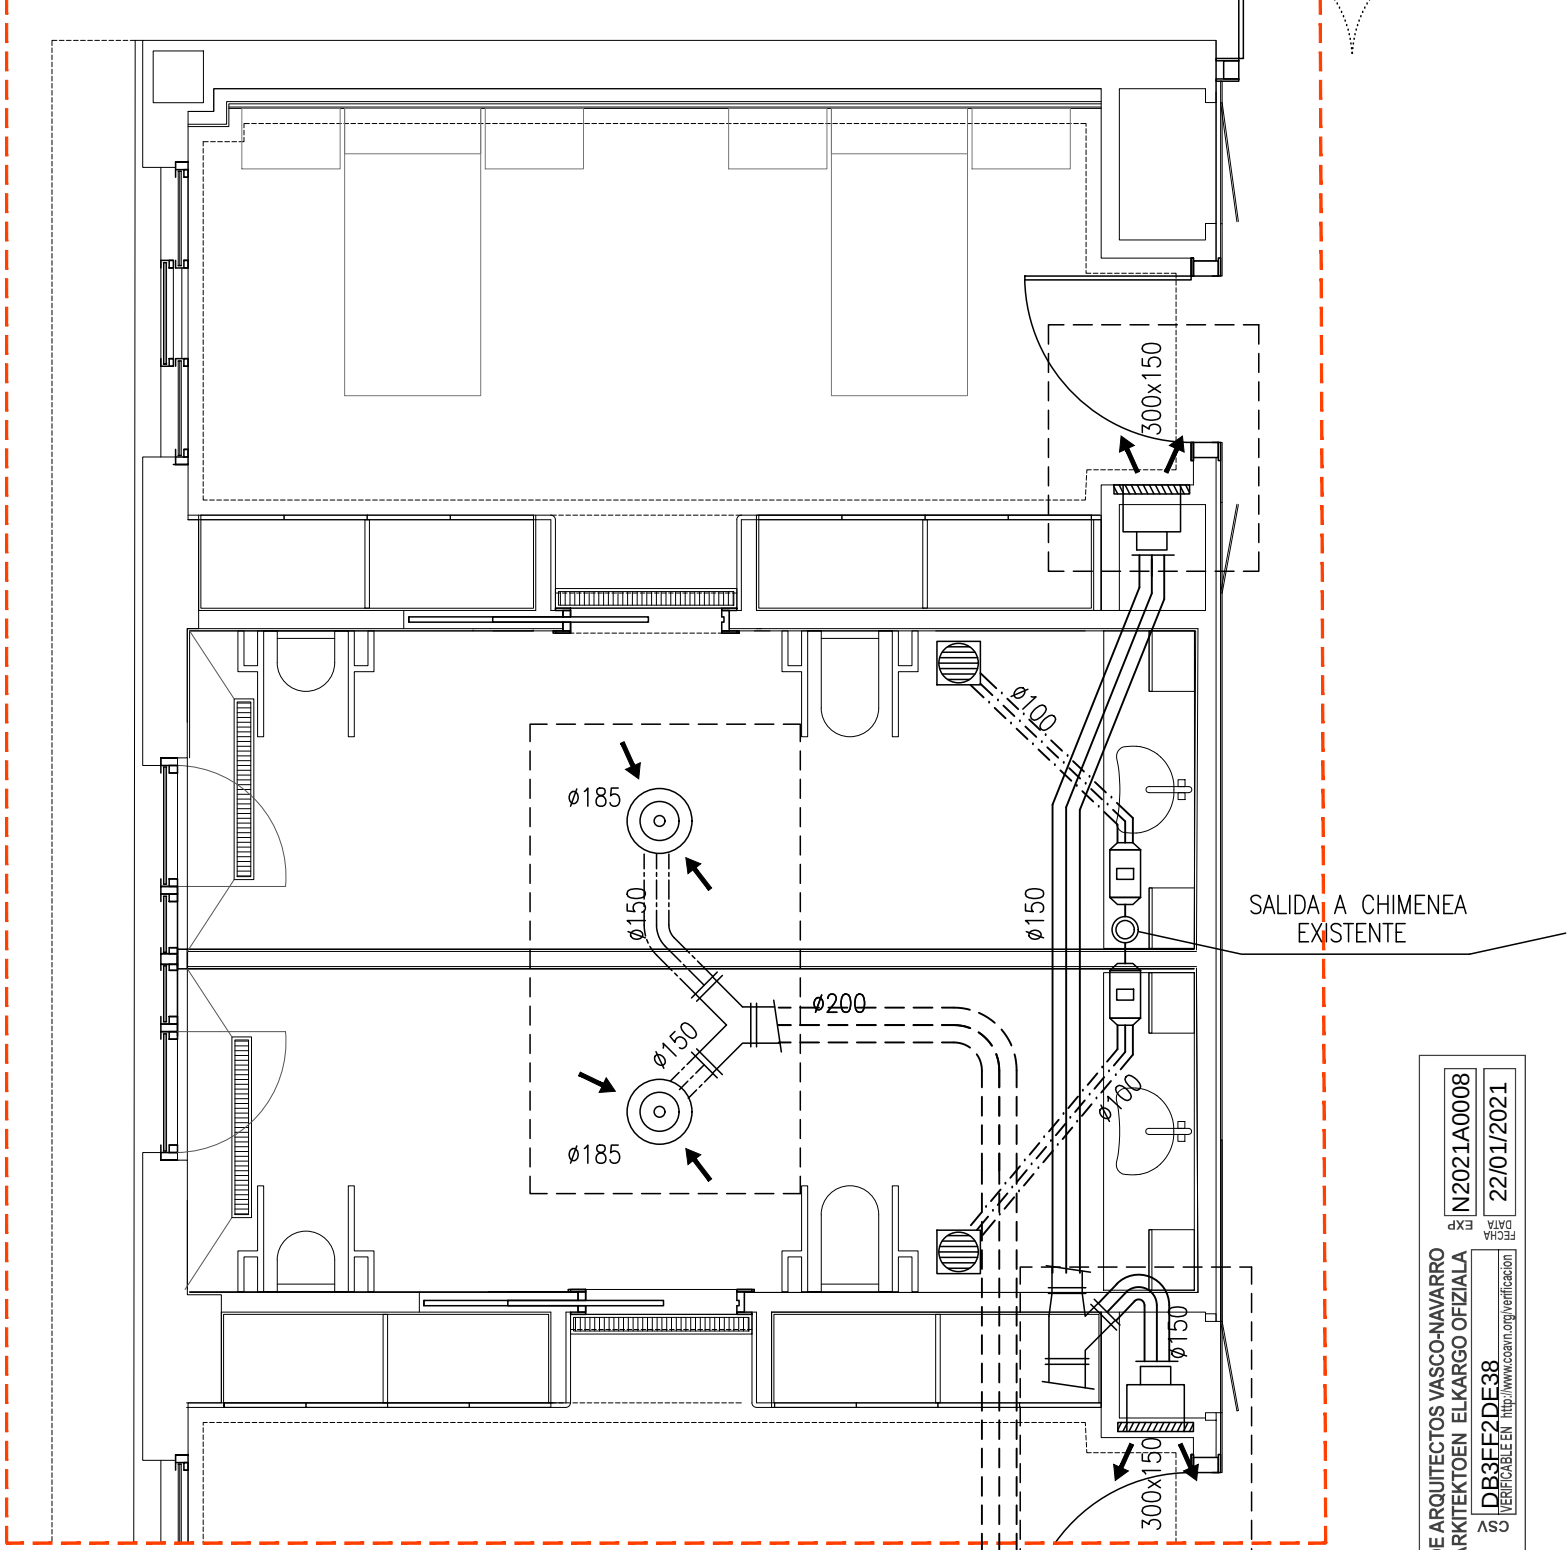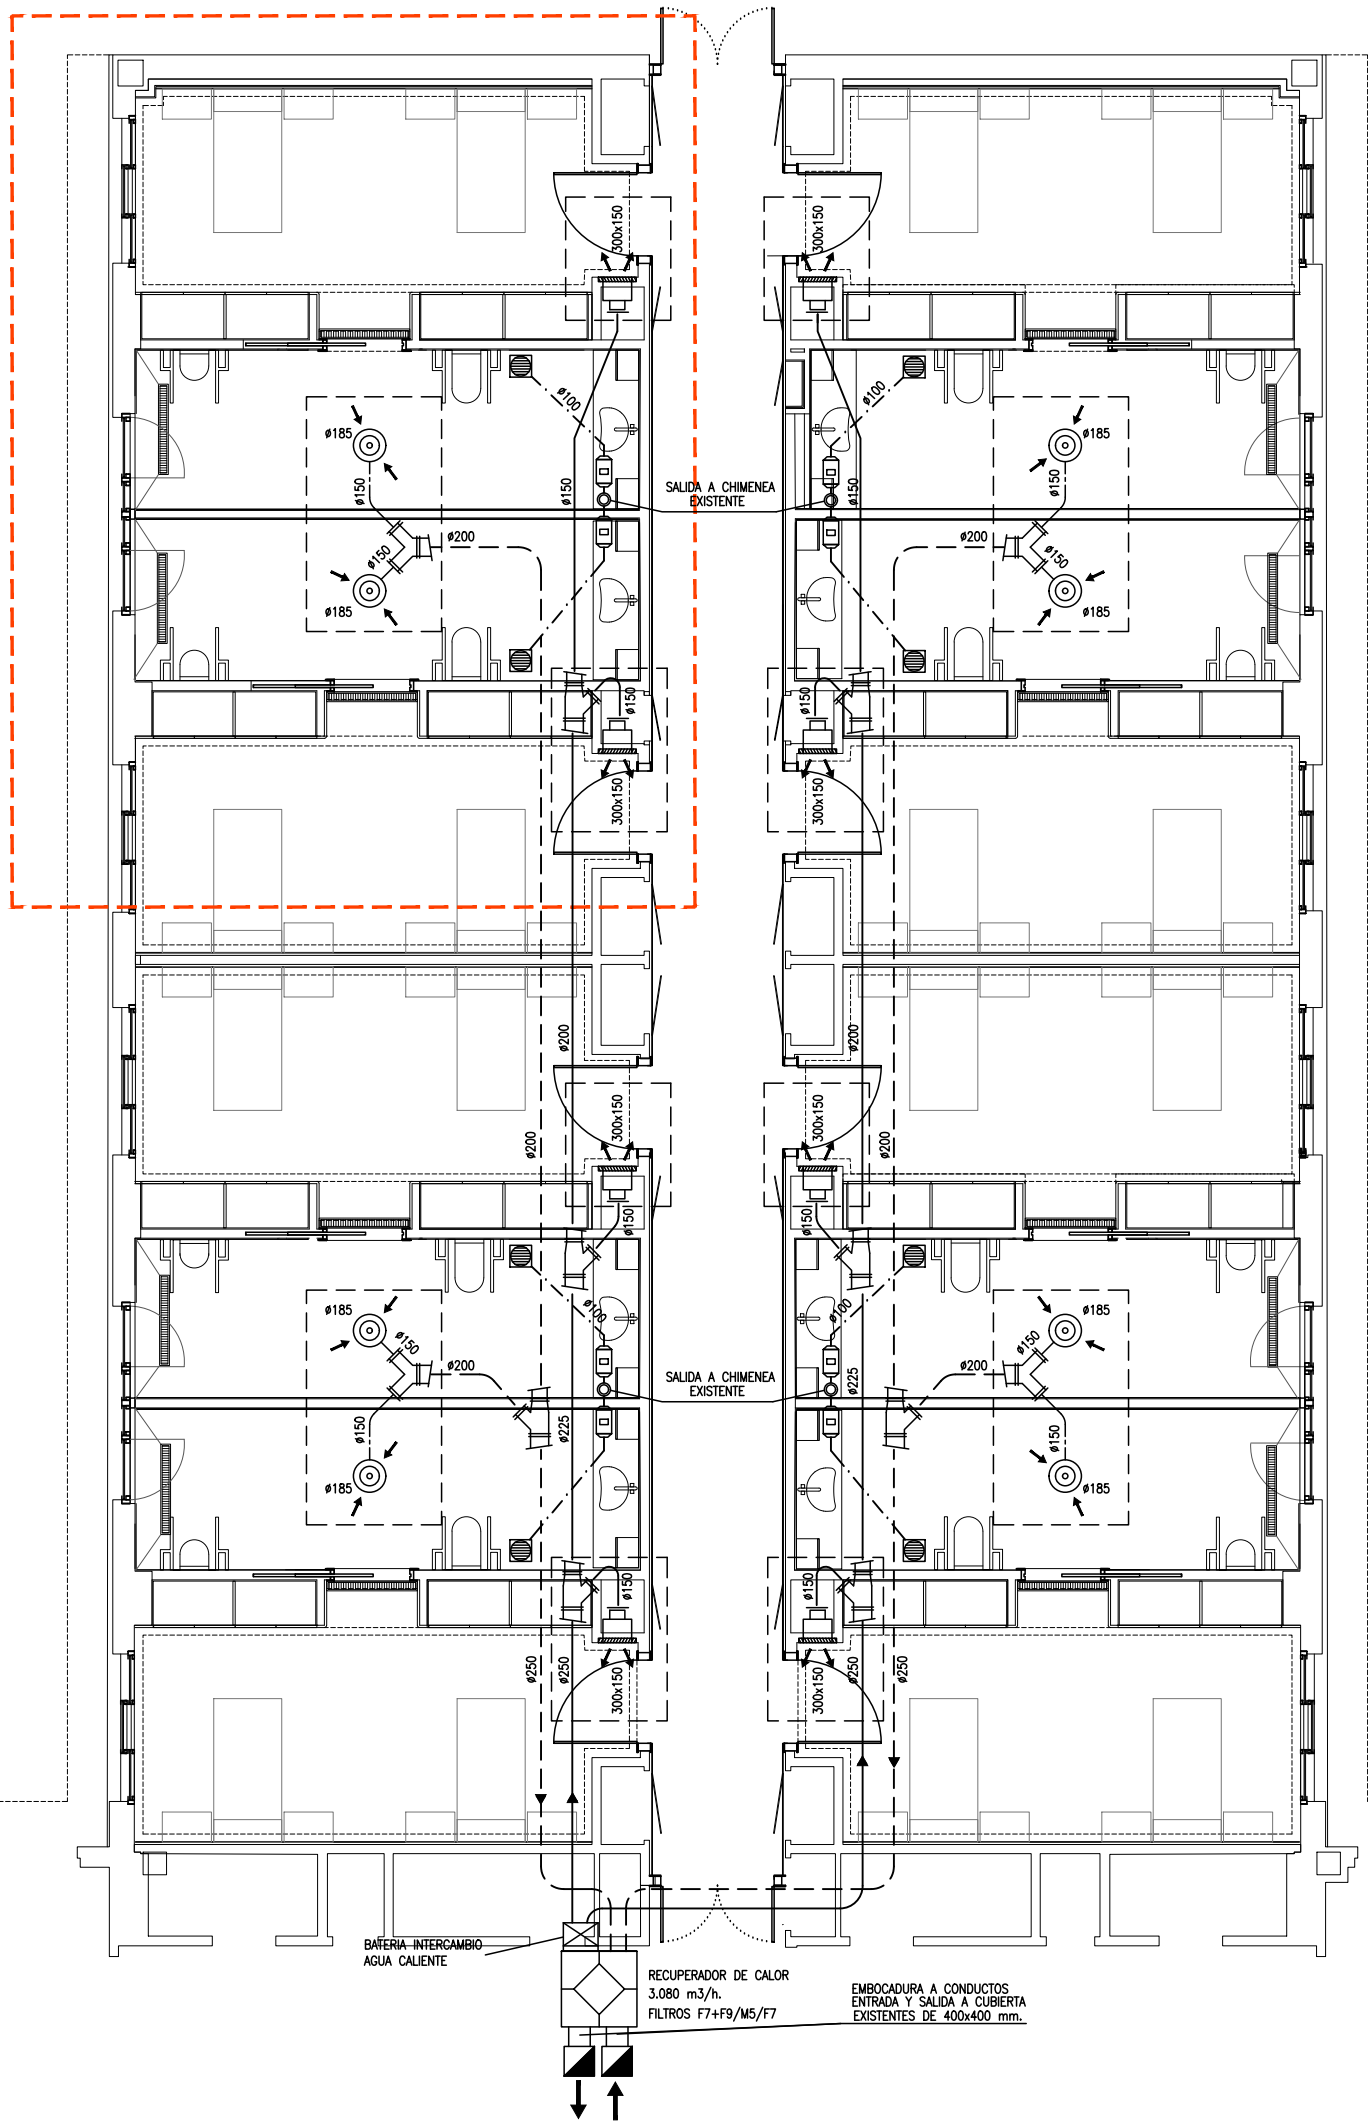

LEYENDA

VENTILACION GENERAL

- ⊙ BOCA DE EXTRACCION DE CHAPA LACADA
- REJILLA DE IMPULSION ALUMINIO LACADO CON PLENUM

NOTA: PUERTA ENTRE ASEOS Y HABITACIONES CON PASO DE VENTILACION INCORPORADO

- CONDUCTO VENTILACION IMPULSION ALUMINIO FLEXIBLE CON PVC
- - - CONDUCTO VENTILACION RETORNO ALUMINIO FLEXIBLE CON PVC

EXTRACCION DE ASEOS

- ⊞ REJILLA DE EXTRACCION PARA ASEOS DE ALUMINIO
- ⊞ EXTRACTOR TUBULAR TEMPORIZADO DE 250 m3/h. EN ENTRECUBIERTA, CONECTADO A CONDUCTO EXISTENTE
- - - CONDUCTO EXTRACCION ASEOS ALUMINIO FLEXIBLE CON PVC

proyecto	REFORMA MÓDULO CAIDIS "VALLE DE RONCAL"	ref. proyecto	20.03
situación	C/SAN CRISTOBAL 50, PAMPLONA (NAVARRA)	estado	PROY. DE EJECUCIÓN
promotor	GOBIERNO DE NAVARRA - DEPARTAMENTO DERECHOS SOCIALES AGENCIA NAV. DE AUTONOMÍA Y DESARROLLO DE LAS PERSONAS	fecha	DICIEMBRE 2020
plano	REFORMA MÓDULOS RESIDENCIALES. INSTALACIONES VENTILACIÓN.	escala (A1-A3)	1/50-1/100
		versión / fecha	02 (ENERO 21)
arquitectos	DANIEL MAESTU YERRO ANDRÉS TRINCADO EÁÑEZ	ref. plano	11.01_ventilacion modulos_residenciales_1.dwg
ingenieros	HECTOR SÁNCHEZ SEGURA PABLO JIMÉNEZ MIRAMÓN		
arquitecto téc.	SUSANA RUIZ DE GALARRÉTA		

PI.Vent

C/ Errotazar 34, Bajo
31014 Pamplona (Navarra)
tel / fax 647636243 / 615723923
email dtr.arquitecto@gmail.com
dmaestu@gmail.com

ESTE DOCUMENTO ES COPIA DEL ORIGINAL. Queda prohibida toda modificación unilateral del mismo. Su reproducción total o parcial, su reproducción o cesión a terceros, requerirá la autorización previa y expresa de su autor.

*TODOS LOS MATERIALES PRESCRITOS EN ESTE PROYECTO SON REFERENCIA TIPO PARA LICITACIÓN, PODRÁN SUSTITUIRSE POR UNA MARCA DE CALIDAD SIMILAR O SUPERIOR, PREVIA APROBACIÓN POR LA (D. F.) DIRECCIÓN FACULTATIVA.

