



Hondarribiko  
Udala



**ASFALTOAREN KANPAINA – HONDARRIBIKO KALEETAN.**  
**Campaña de Asfaltados en calles de Hondarribia.**

**2020 APIRILA – Abril 2020**

Kale Nagusia, 20-20280 HONDARRIBIA (Gipuzkoa) - NIF: P-2003700 H



BAZ 010 - 943 11 12 11 943 11 12 50 UDALA / AYT° 943 11 12 13 [udala@hondarribia.eus](mailto:udala@hondarribia.eus) [www.hondarribia.eus](http://www.hondarribia.eus)

**ASFALTOAREN KANPAINA - HONDARRIBIKO KALEETAN.**  
**Campaña de Asfaltados en Calles de Hondarribia.**

Nº Plano	Descripción Plano	Escala	
1	1	<b>KOKAPENA eta KOKALEKUA. /Situación y Emplazamiento.</b>	<b>1/10.000</b>
2	2.1	<b>AXULAR KALEA, GAUR EGUNGO EGOERA. /Axular kalea Estado actual.</b>	
3	3.1	<b>BASERRITAR ETORBIDEA, GAUR EGUNGO EGOERA. /Baserritar Etorbidea Estado actual.</b>	<b>1/500</b>
4	3.2	<b>BASERRITAR ETORBIDEA, GAUR EGUNGO EGOERA. /Baserritar Etorbidea Estado actual.</b>	<b>1/500</b>
5	3.3	<b>BASERRITAR ETORBIDEA, GAUR EGUNGO EGOERA. /Baserritar Etorbidea Estado actual.</b>	<b>1/500</b>
6	3.4	<b>BASERRITAR ETORBIDEA, GAUR EGUNGO EGOERA. /Baserritar Etorbidea Estado actual.</b>	<b>1/500</b>
7	4.1	<b>BIDASOA PASEALEKUA, GAUR EGUNGO EGOERA. /Bidasoa Pasealekua Estado actual.</b>	<b>1/500</b>
8	4.2	<b>BIDASOA PASEALEKUA, GAUR EGUNGO EGOERA. /Bidasoa Pasealekua Estado actual.</b>	<b>1/500</b>
9	4.3	<b>BIDASOA PASEALEKUA, GAUR EGUNGO EGOERA. /Bidasoa Pasealekua Estado actual.</b>	<b>1/500</b>
	4.4	<b>BIDASOA PASEALEKUA, PROPOSAMENA. /Bidasoa Pasealekua Propuesta.</b>	<b>1/500</b>
	4.5	<b>BIDASOA PASEALEKUA, PROPOSAMENA. /Bidasoa Pasealekua Propuesta.</b>	<b>1/500</b>
	4.6	<b>BIDASOA PASEALEKUA, PROPOSAMENA. /Bidasoa Pasealekua Propuesta.</b>	<b>1/500</b>
10	5.1	<b>DONOSTIA KALEA, GAUR EGUNGO EGOERA. /Donostia kalea Estado actual.</b>	<b>1/500</b>
11	5.2	<b>DONOSTIA KALEA, GAUR EGUNGO EGOERA. /Donostia kalea Estado actual.</b>	<b>1/500</b>
12	5.3	<b>DONOSTIA KALEA, GAUR EGUNGO EGOERA. /Donostia kalea Estado actual.</b>	<b>1/500</b>
13	6.1	<b>GIBELETA URBANIZAZIOA, GAUR EGUNGO EGOERA. /Gibeleta Urbanización Estado actual.</b>	<b>1/500</b>
14	6.2	<b>GIBELETA URBANIZAZIOA, GAUR EGUNGO EGOERA. /Gibeleta Urbanización Estado actual.</b>	<b>1/500</b>
15	6.3	<b>GIBELETA URBANIZAZIOA, GAUR EGUNGO EGOERA. /Gibeleta Urbanización Estado actual.</b>	<b>1/500</b>
16	7.1	<b>HARRESILANDA KALEA, GAUR EGUNGO EGOERA. /Harresilanda kalea Estado actual.</b>	<b>1/500</b>
17	7.2	<b>HARRESILANDA KALEA, GAUR EGUNGO EGOERA. /Harresilanda kalea Estado actual.</b>	<b>1/500</b>
18	8	<b>IRUN KALEA, GAUR EGUNGO EGOERA. /Irun kalea, Estado actual.</b>	<b>1/500</b>
19	9.1	<b>KOSTA KALEA, GAUR EGUNGO EGOERA. /Kosta kalea, Estado actual.</b>	<b>1/500</b>
20	9.2	<b>KOSTA KALEA, GAUR EGUNGO EGOERA. /Kosta kalea, Estado actual.</b>	<b>1/500</b>
21	9.3	<b>KOSTA KALEA, GAUR EGUNGO EGOERA. /Kosta kalea, Estado actual.</b>	<b>1/500</b>
22	9.4	<b>KOSTA KALEA, GAUR EGUNGO EGOERA. /Kosta kalea, Estado actual.</b>	<b>1/500</b>
23	9.5	<b>KOSTA KALEA, GAUR EGUNGO EGOERA. /Kosta kalea, Estado actual.</b>	<b>1/500</b>
24	10	<b>MINASOROETA KALEA, GAUR EGUNGO EGOERA. /Minasoroeta kalea, Estado actual.</b>	<b>1/500</b>
25	11.1	<b>NESTOR BASTERRETXE KALEA, GAUR EGUNGO EGOERA. /Nestor Basterretxea kalea Estado actual.</b>	<b>1/500</b>
26	11.2	<b>NESTOR BASTERRETXE KALEA, GAUR EGUNGO EGOERA. /Nestor Basterretxea kalea Estado actual.</b>	<b>1/500</b>
27	11.3	<b>NESTOR BASTERRETXE KALEA, GAUR EGUNGO EGOERA. /Nestor Basterretxea kalea Estado actual.</b>	<b>1/500</b>
28	11.4	<b>NESTOR BASTERRETXE KALEA, GAUR EGUNGO EGOERA. /Nestor Basterretxea kalea Estado actual.</b>	<b>1/500</b>
29	12.1	<b>SABIN ARANA KALEA, GAUR EGUNGO EGOERA. /Sabin Arana kalea, Estado actual.</b>	<b>1/500</b>
30	12.2	<b>SABIN ARANA KALEA, GAUR EGUNGO EGOERA. /Sabin Arana kalea, Estado actual.</b>	<b>1/500</b>
31	12.3	<b>SABIN ARANA KALEA, GAUR EGUNGO EGOERA. /Sabin Arana kalea, Estado actual.</b>	<b>1/500</b>
32	12.4	<b>SABIN ARANA KALEA, GAUR EGUNGO EGOERA. /Sabin Arana kalea, Estado actual.</b>	<b>1/500</b>
33	13.1	<b>TXIPLAO KALEA, GAUR EGUNGO EGOERA. /Txiplao kalea, Estado actual.</b>	<b>1/500</b>
33	13.2	<b>TXIPLAO KALEA, GAUR EGUNGO EGOERA. /Txiplao kalea, Estado actual.</b>	<b>1/500</b>
	13.3	<b>TXIPLAO KALEA, PROPOSAMENA. /Txiplao kalea, Propuesta.</b>	<b>1/500</b>
	13.4	<b>TXIPLAO KALEA, PROPOSAMENA. /Txiplao kalea, Propuesta.</b>	<b>1/500</b>
34	14	<b>ERREBELLIN KALEA, GAUR EGUNGO EGOERA. /Errebellin kalea, Estado actual.</b>	<b>1/500</b>

**Hondarribian, 2020ko apirila**



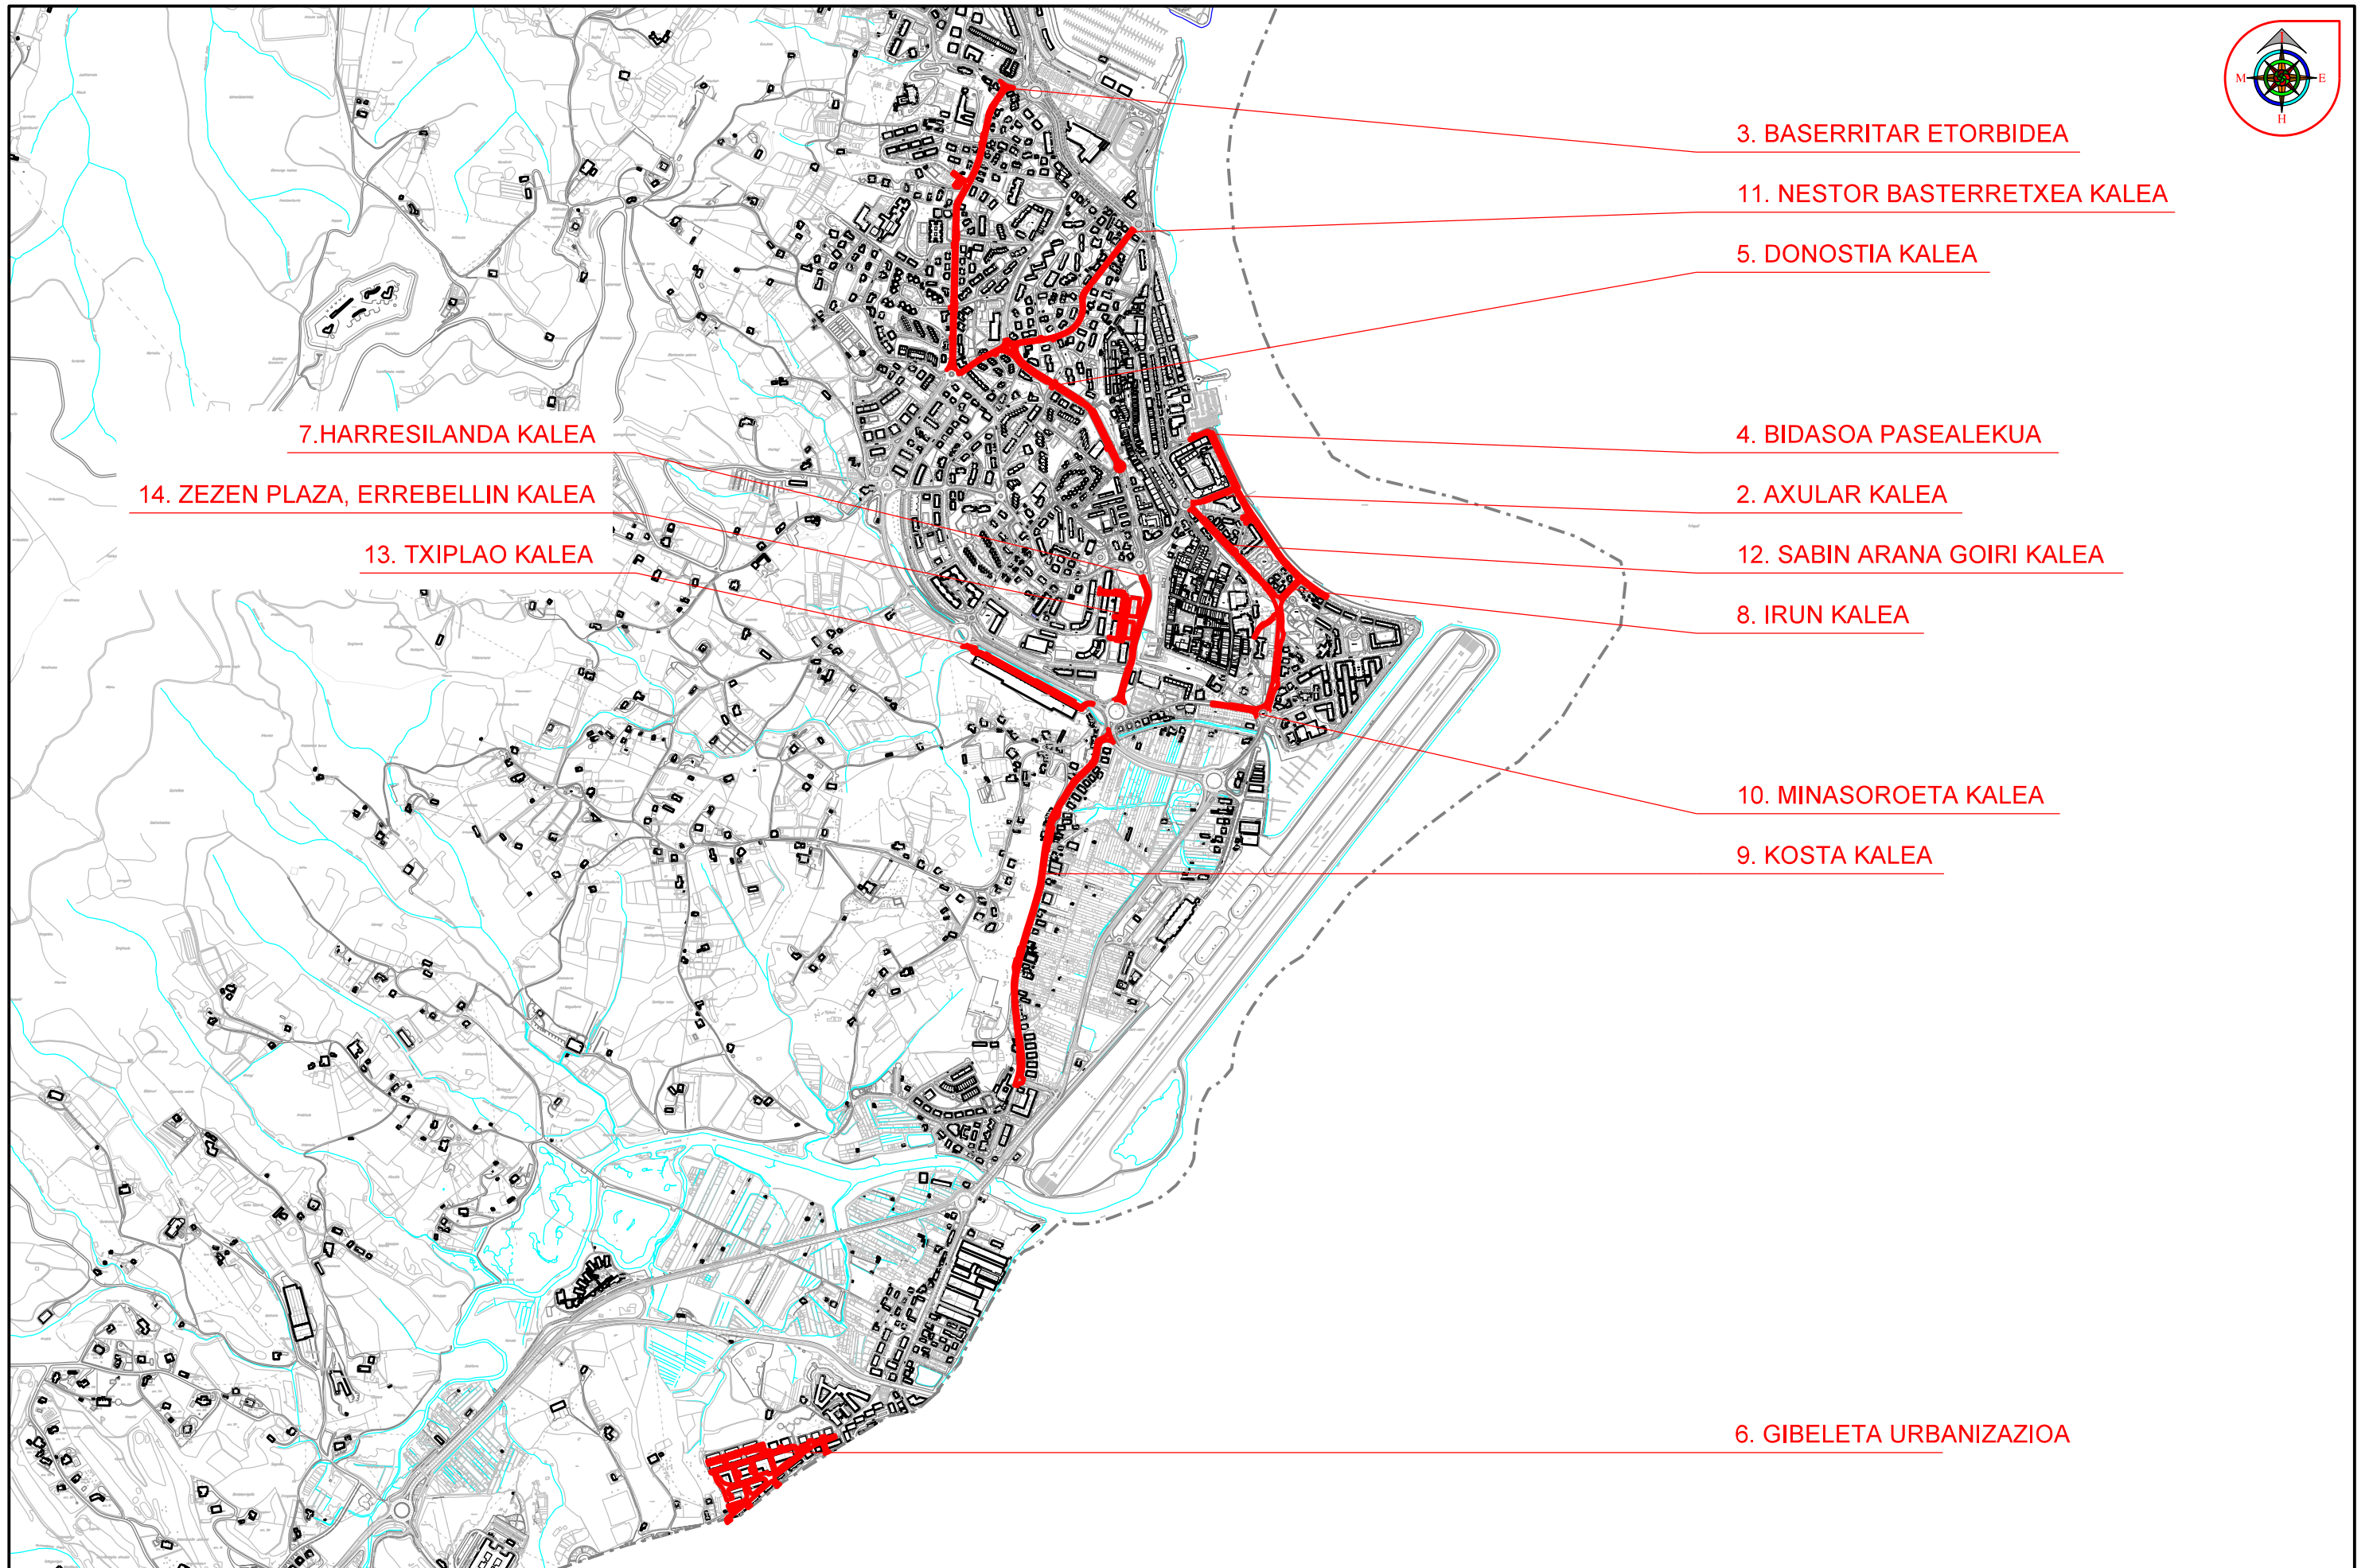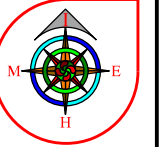

3. BASERRITAR ETORBIDEA

11. NESTOR BASTERRETxea KALEA

5. DONOSTIA KALEA

4. BIDASOA PASEALEKUA

2. AXULAR KALEA

12. SABIN ARANA GOIRI KALEA

8. IRUN KALEA

10. MINASOROETA KALEA


9. KOSTA KALEA

7. HARRESILANDA KALEA



14. ZEZEN PLAZA, ERREBELLIN KALEA

13. TXIPLAO KALEA


6. GIBELETA URBANIZAZIOA

 ERAGILEA HONDARRIBIA	SAILA-DEPART. HIRIGINTZA	IZENBURUA TITULO	ASFALTOAREN KANPAINA - HONDARRIBIKO KALEETAN. Campaña de asfaltados en las calles de Hondarribia.	DATA / FECHA 2020ko APIRILA	ESK. / ESC. 1.000	ZBKA / Nº 1
	MARGOTUA/DIBUJADU ---	IZENDAPENA DESIGNACION		KOKAPENA eta KOKALEKUA Situación y Emplazamiento	Abril 2020	--- ---



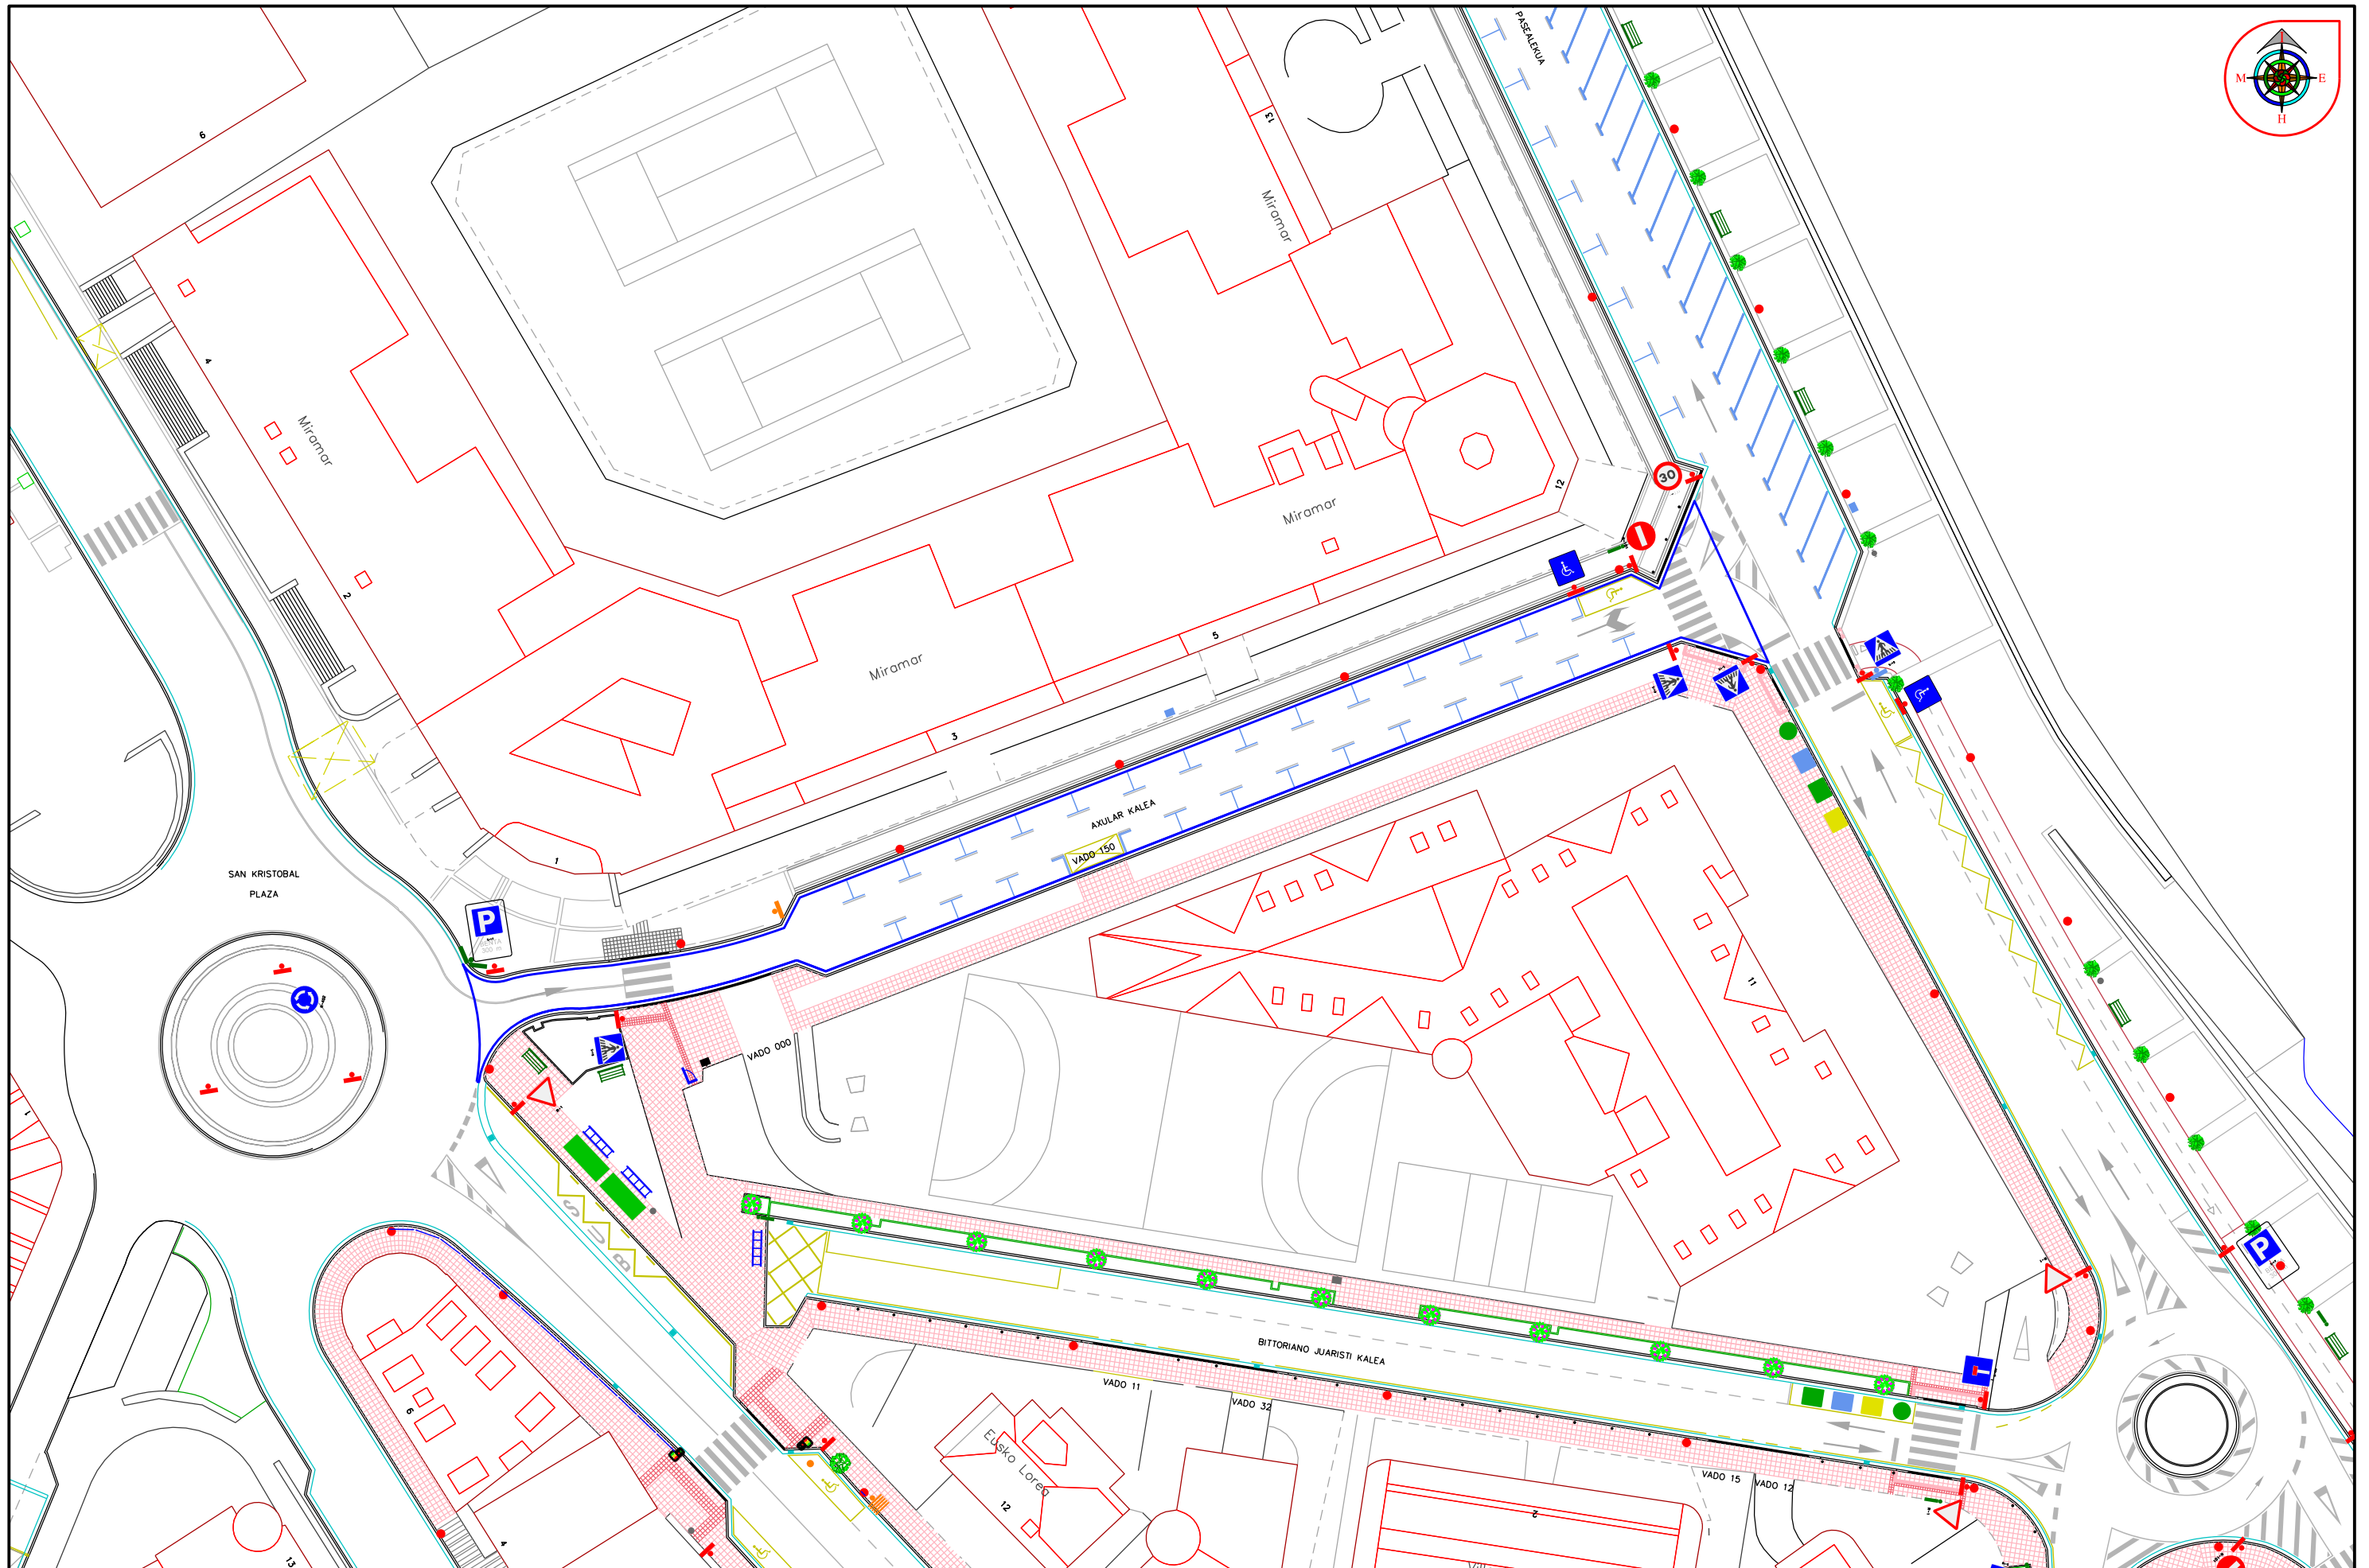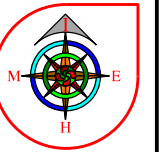

	ERAGILEA	SAILA-DEPART.	ASFALTOAREN KANPAINA - HONDARRIBIKO KALEETAN. Campaña de asfaltados en las calles de Hondarribia.	DATA / FECHA	ESK. / ESC.	ZBKA / Nº	
		HIRIGINTZA		IZENBURUA	2020ko	500	2
		ZERBITZUAK		TITULO	APIRILA		
		MARGOTUA/DIBULADU		IZENDAPENA	Abрил		
	HONDARRIBIA	---	DESIGNACION	2020			
				AXULAR KALEA			

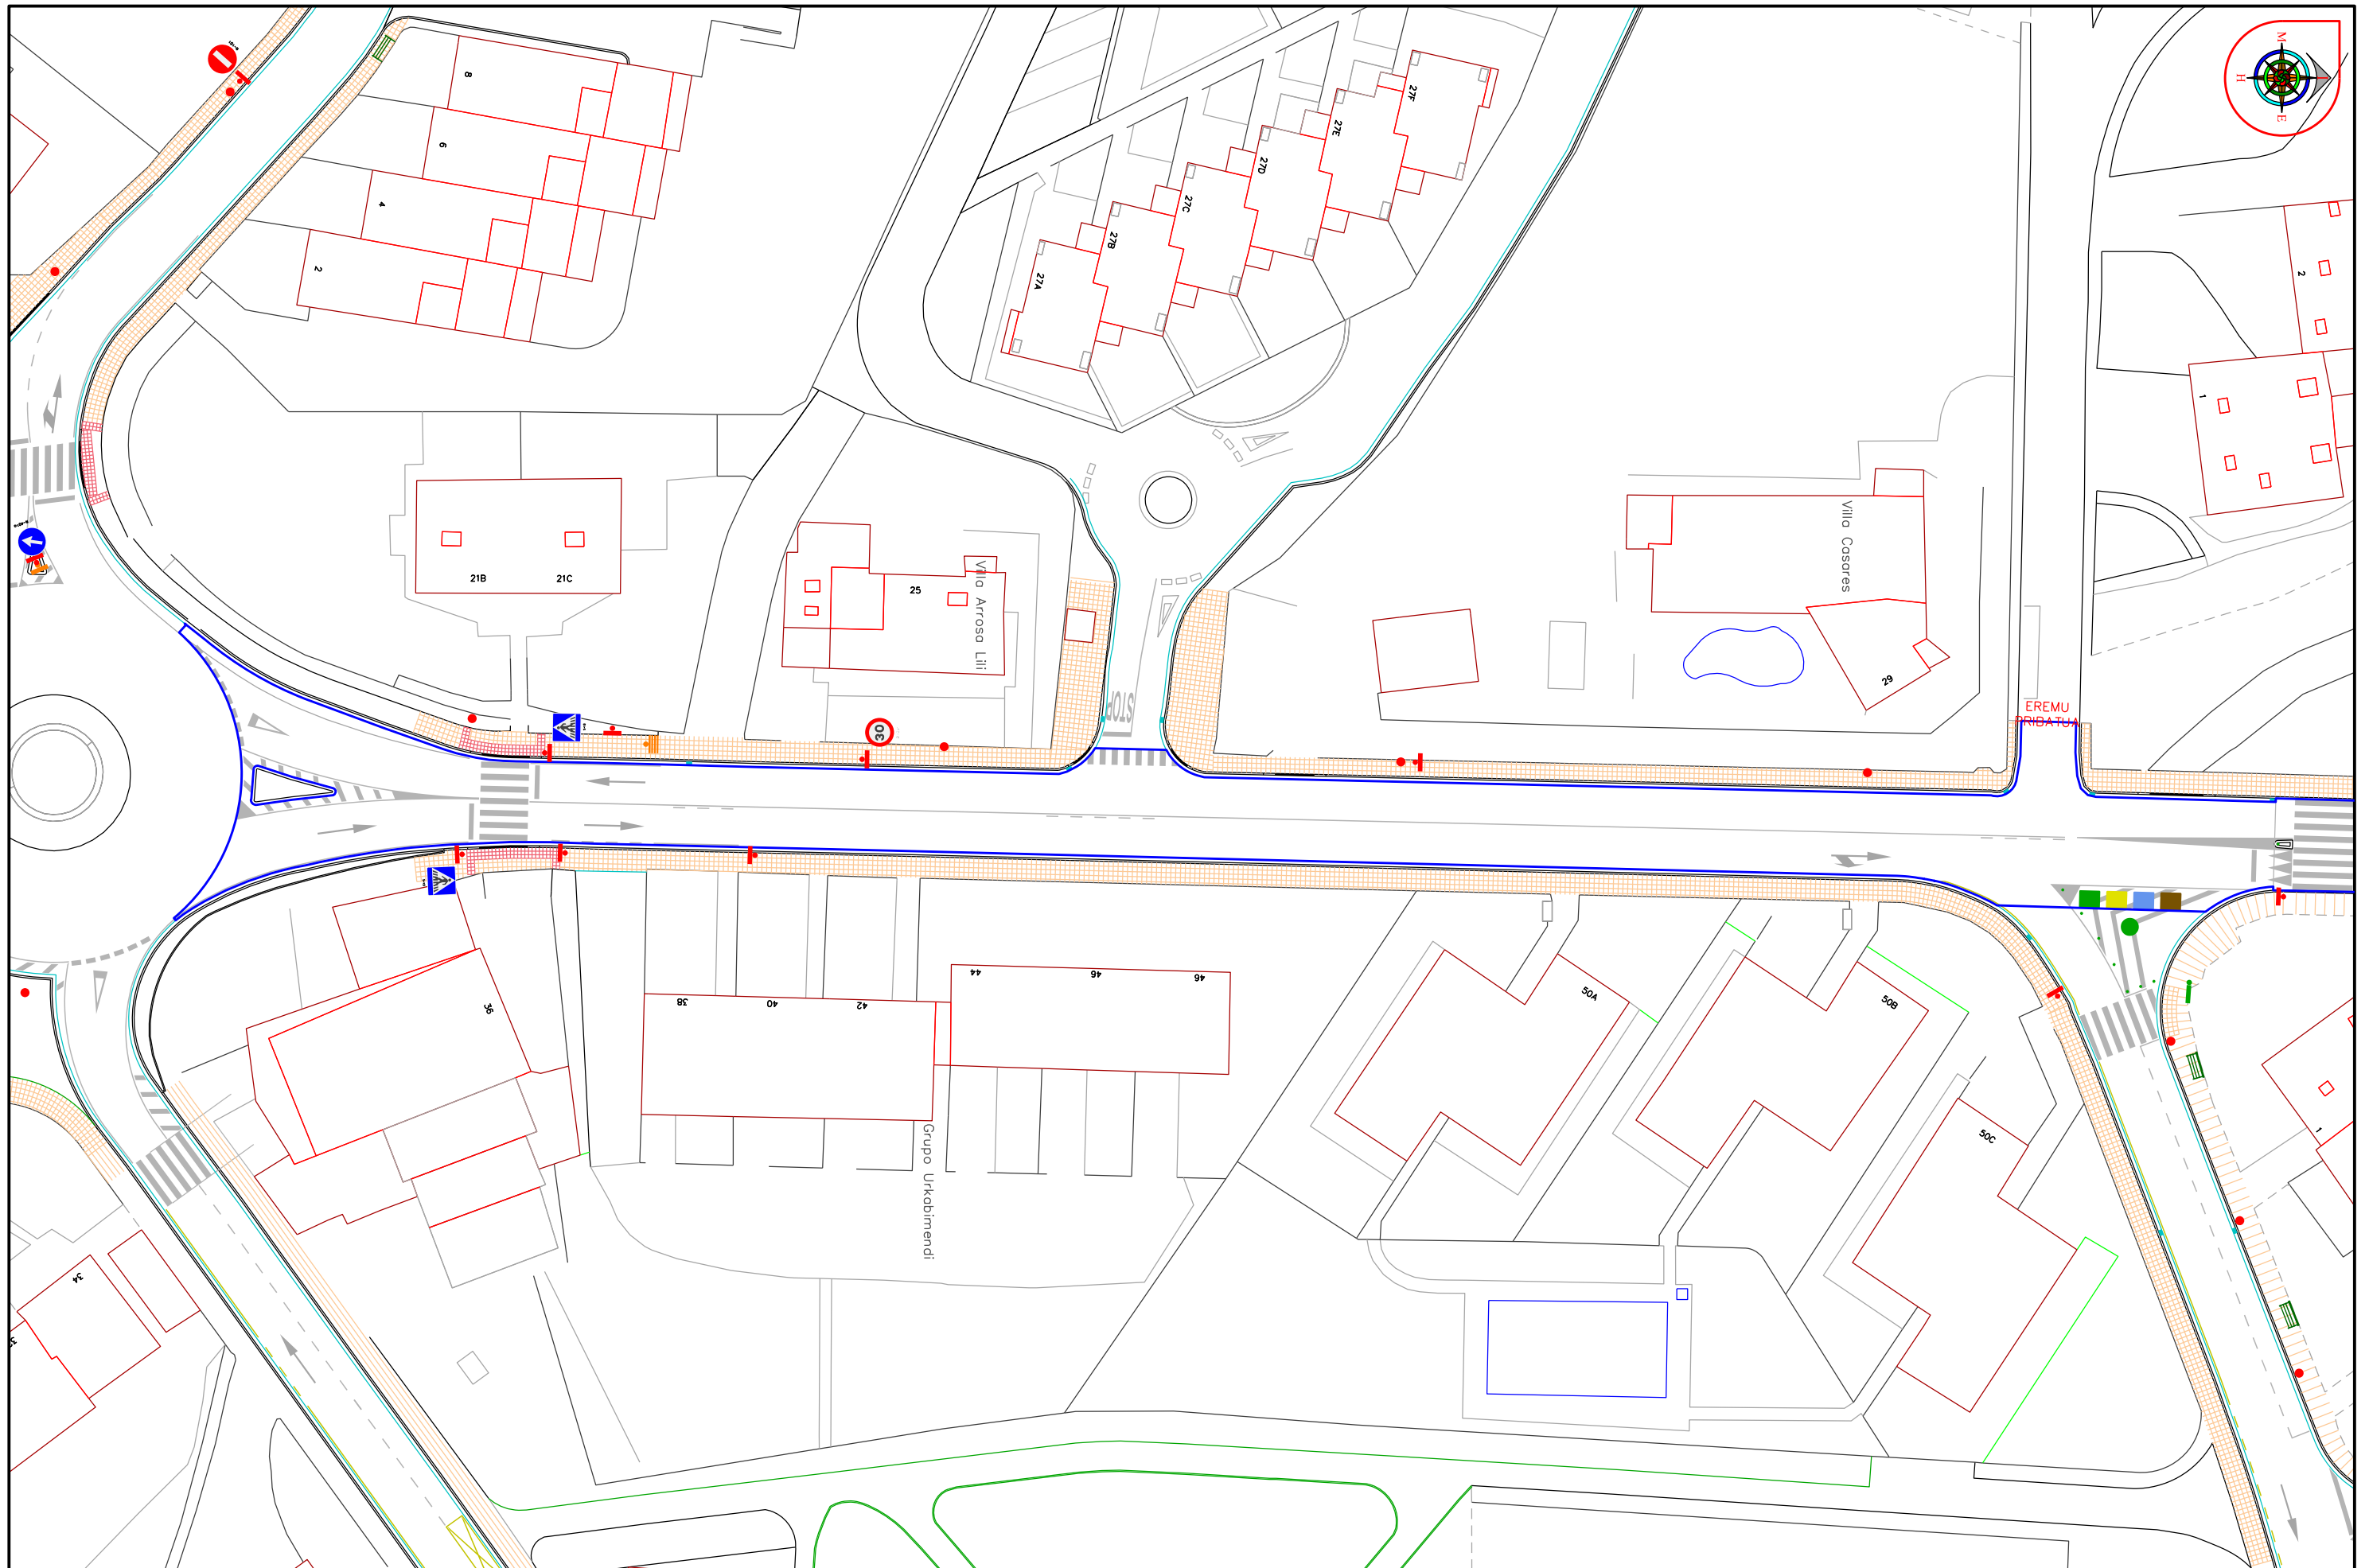



	ERAGILEA	SAILA-DEPART.	IZENBURUA
		HIRIGINTZA	TITULO
		ZERBITZUAK	
		MARGOTUA/DIBUJADU	IZENDAPENA
			DESIGNACION


ASFALTOAREN KANPAINA - HONDARRIBIKO KALEETAN. Campaña de asfaltados en las calles de Hondarribia.
BASERRITAR ETORBIDEA

DATA / FECHA	ESK. / ESC.	ZBKA / Nº
2020ko APIRILA	500	3.1
Abril 2020	---	ZBKA / Nº.
	---	---

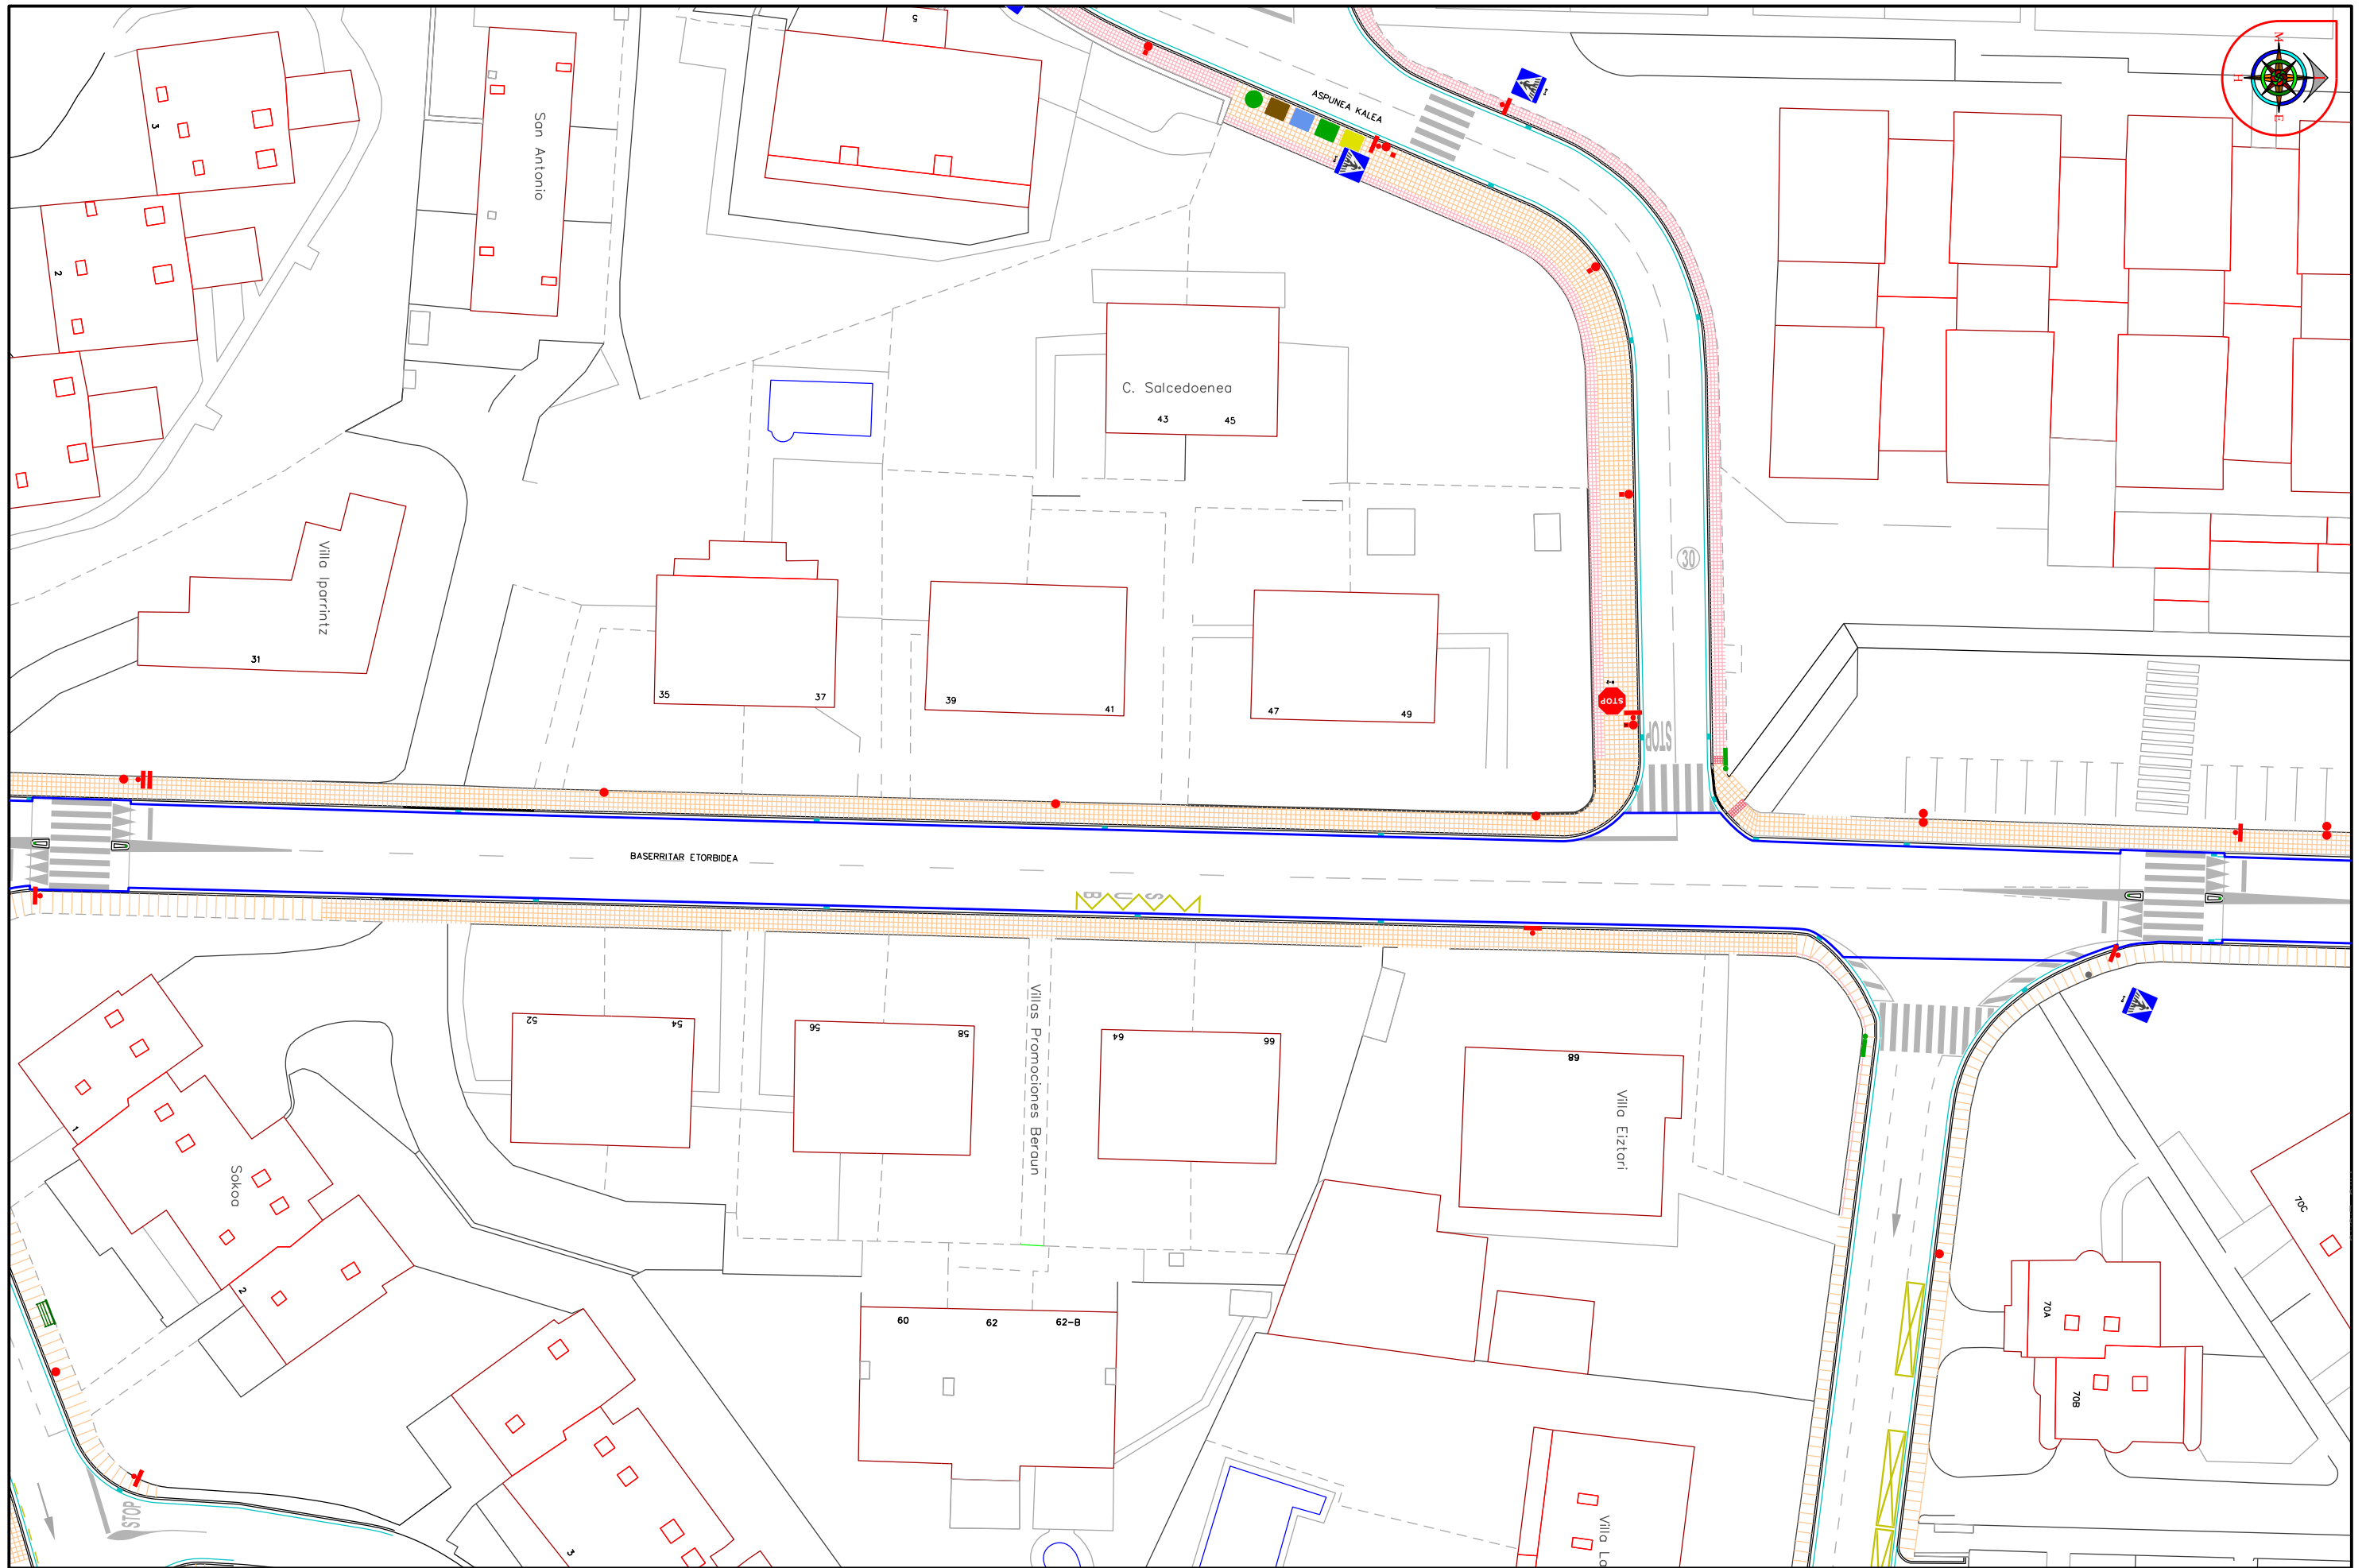

 ERAGILEA HONDARRIBIA	SAILA-DEPART. HIRIGINTZA	IZENBURUA TITULO	ASFALTOAREN KANPAINA - HONDARRIBIKO KALEETAN. Campaña de asfaltados en las calles de Hondarribia.	DATA / FECHA 2020ko APIRILA	ESK. / ESC. 500	ZBKA / Nº 3.2
	MARGOTUA/DIBULADU ---	IZENDAPENA DESIGNACION		BASERRITAR ETORBIDEA	Abril 2020	--- ---

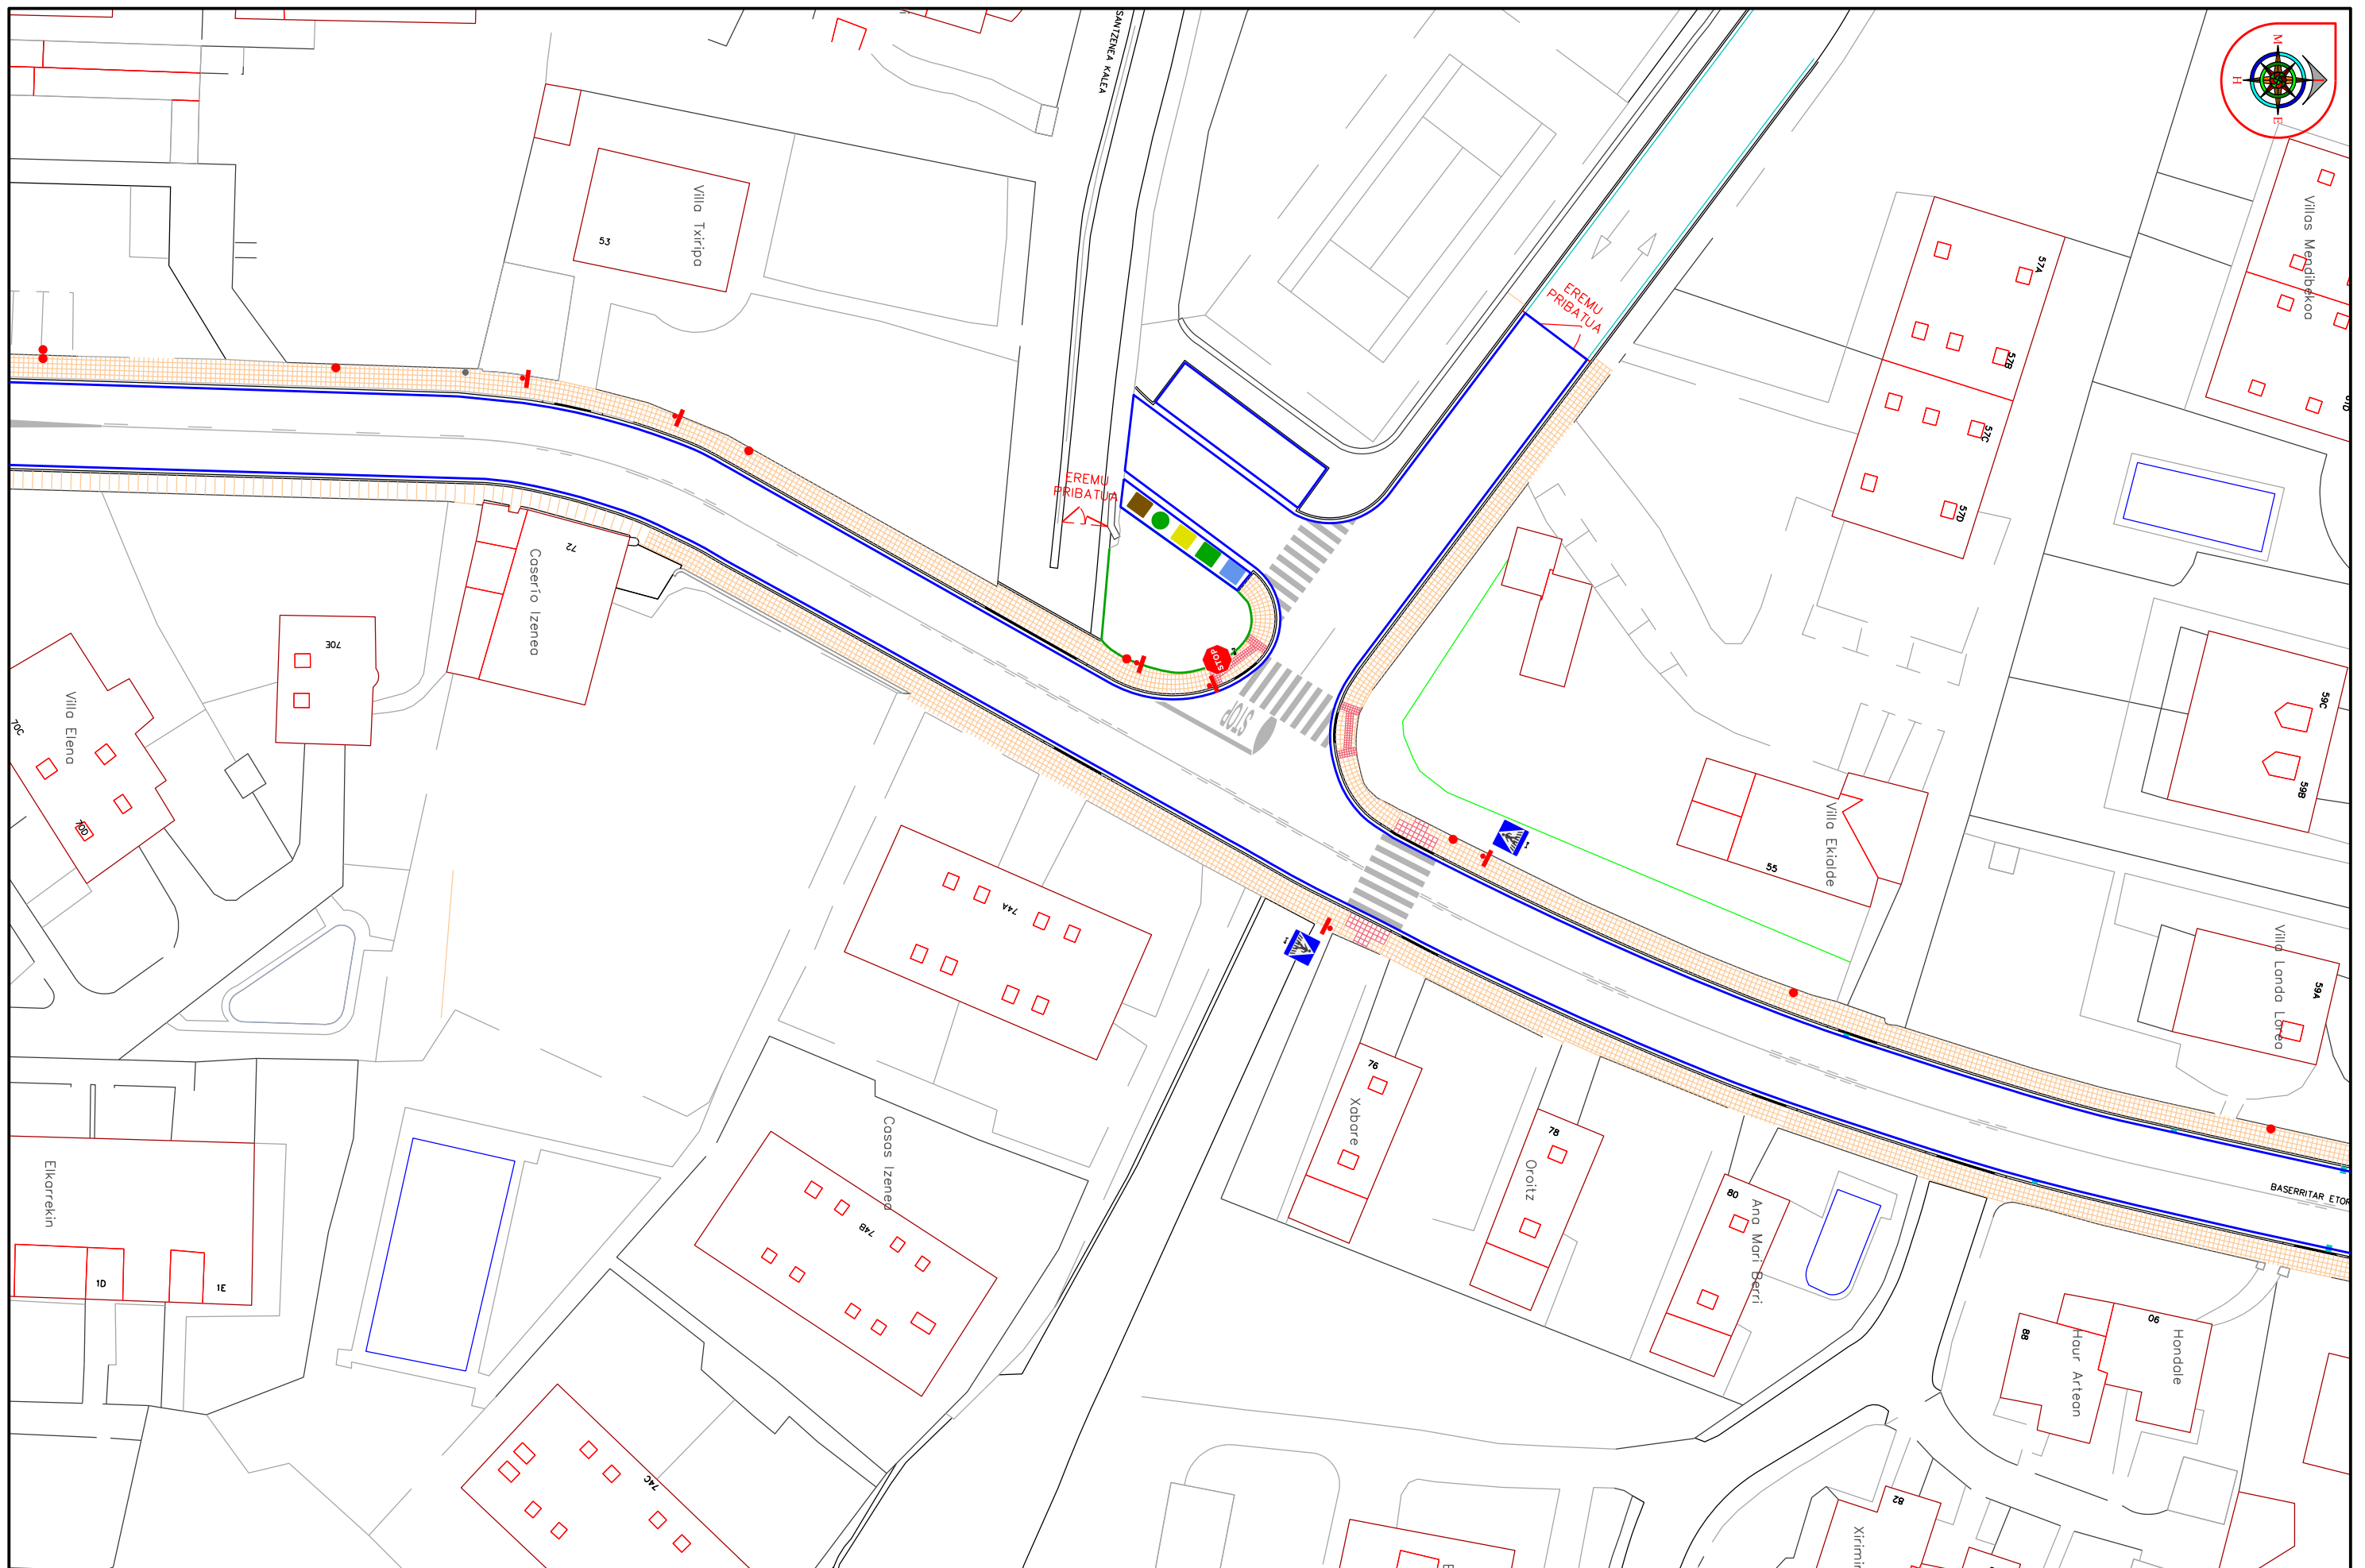


ERAGILEA	SAILA-DEPART.	IZENBURUA
	HIRIGINTZA	TITULO
	ZERBITZUAK	IZENDAPENA
	MARGOTUA/DIBUJADU	DESIGNACION
	---	---

SAILA-DEPART.	IZENBURUA
HIRIGINTZA	TITULO
ZERBITZUAK	IZENDAPENA
MARGOTUA/DIBUJADU	DESIGNACION
---	---

ASFALTOAREN KANPAINA - HONDARRIBIKO KALEETAN. Campana de asfaltados en las calles de Hondarribia.
BASERRITAR ETORBIDEA

DATA / FECHA	ESK. / ESC.	ZBKA / N°
2020ko APIRILA	500	3.3
Abril 2020	---	ZBKA / N°
	---	---




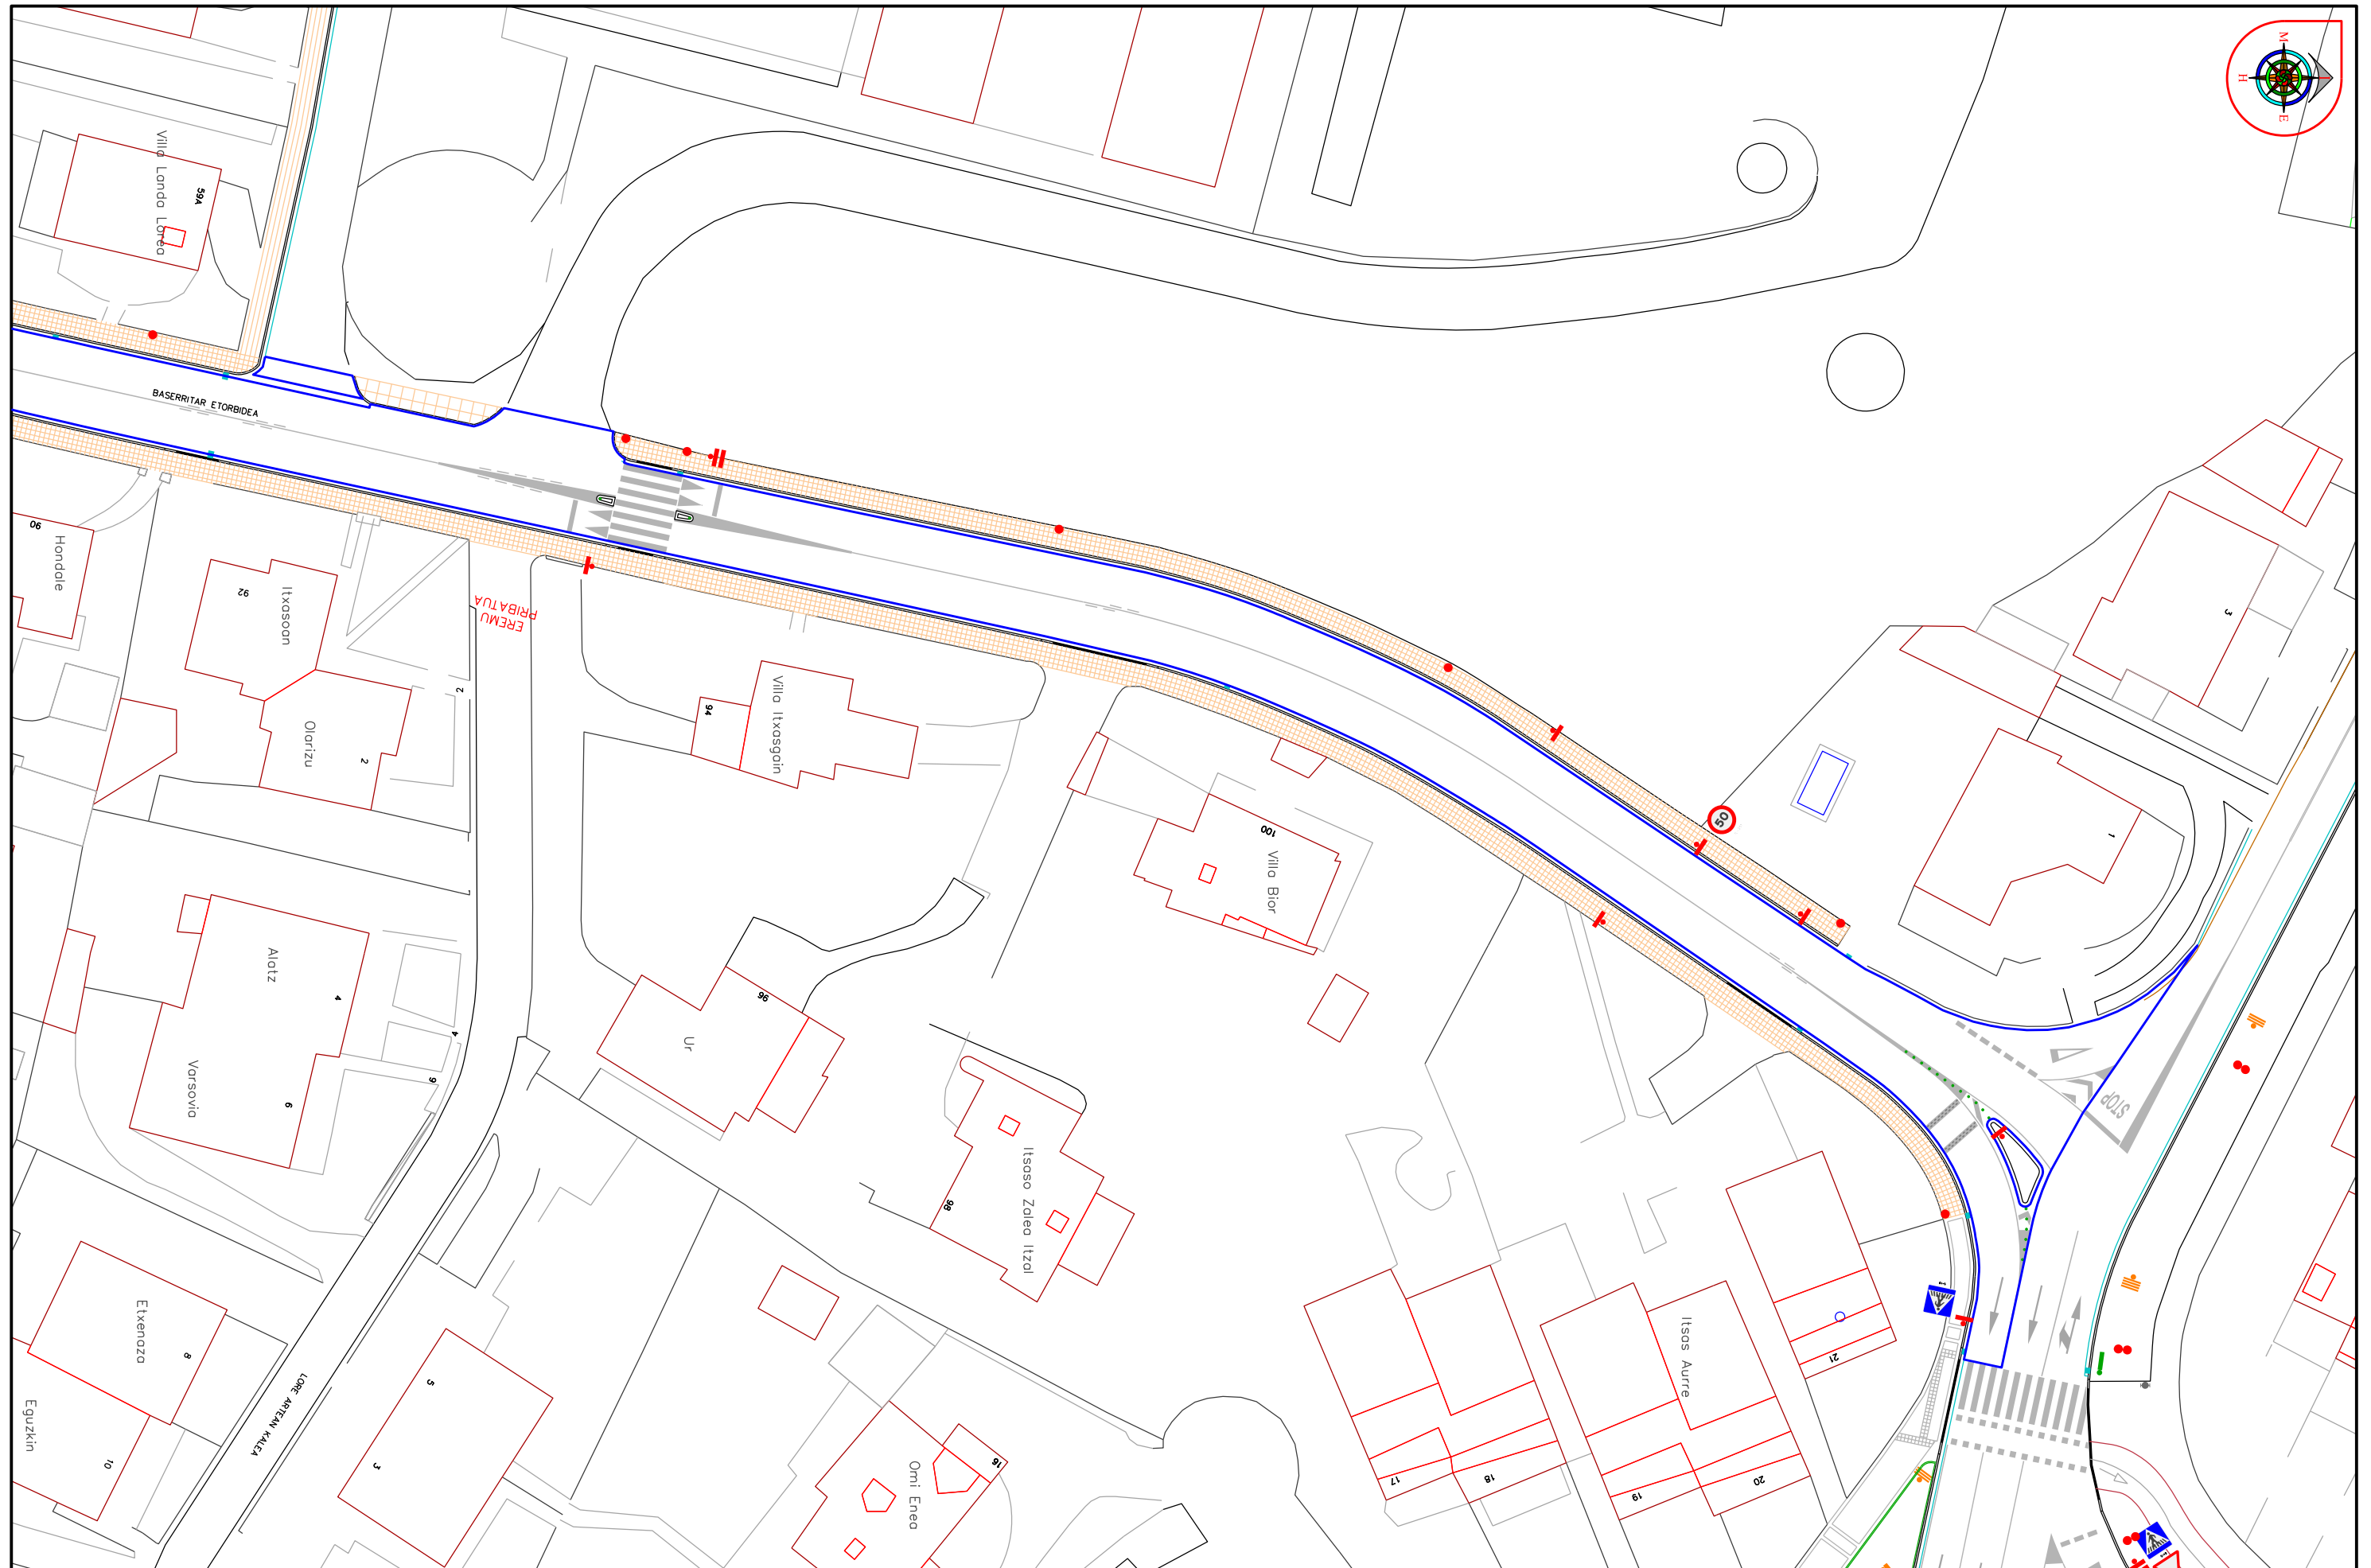



ERAGILEA	SAILA-DEPART.	IZENBURUA
	HIRIGINTZA	TITULO
HONDARRIBIA	ZERBITZUAK	IZENDAPENA
	MARGOTUA/DIBUJADU	DESIGNACION
	---	---



ASFALTOAREN KANPAINA - HONDARRIBIKO KALEETAN. Campana de asfaltados en las calles de Hondarribia.
BASERRITAR ETORBIDEA


DATA / FECHA	ESK. / ESC.	ZBKA / N°
2020ko APIRILA	500	3.4
Abril 2020	---	ZBKA / N°
	---	---



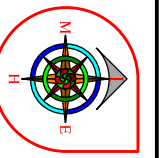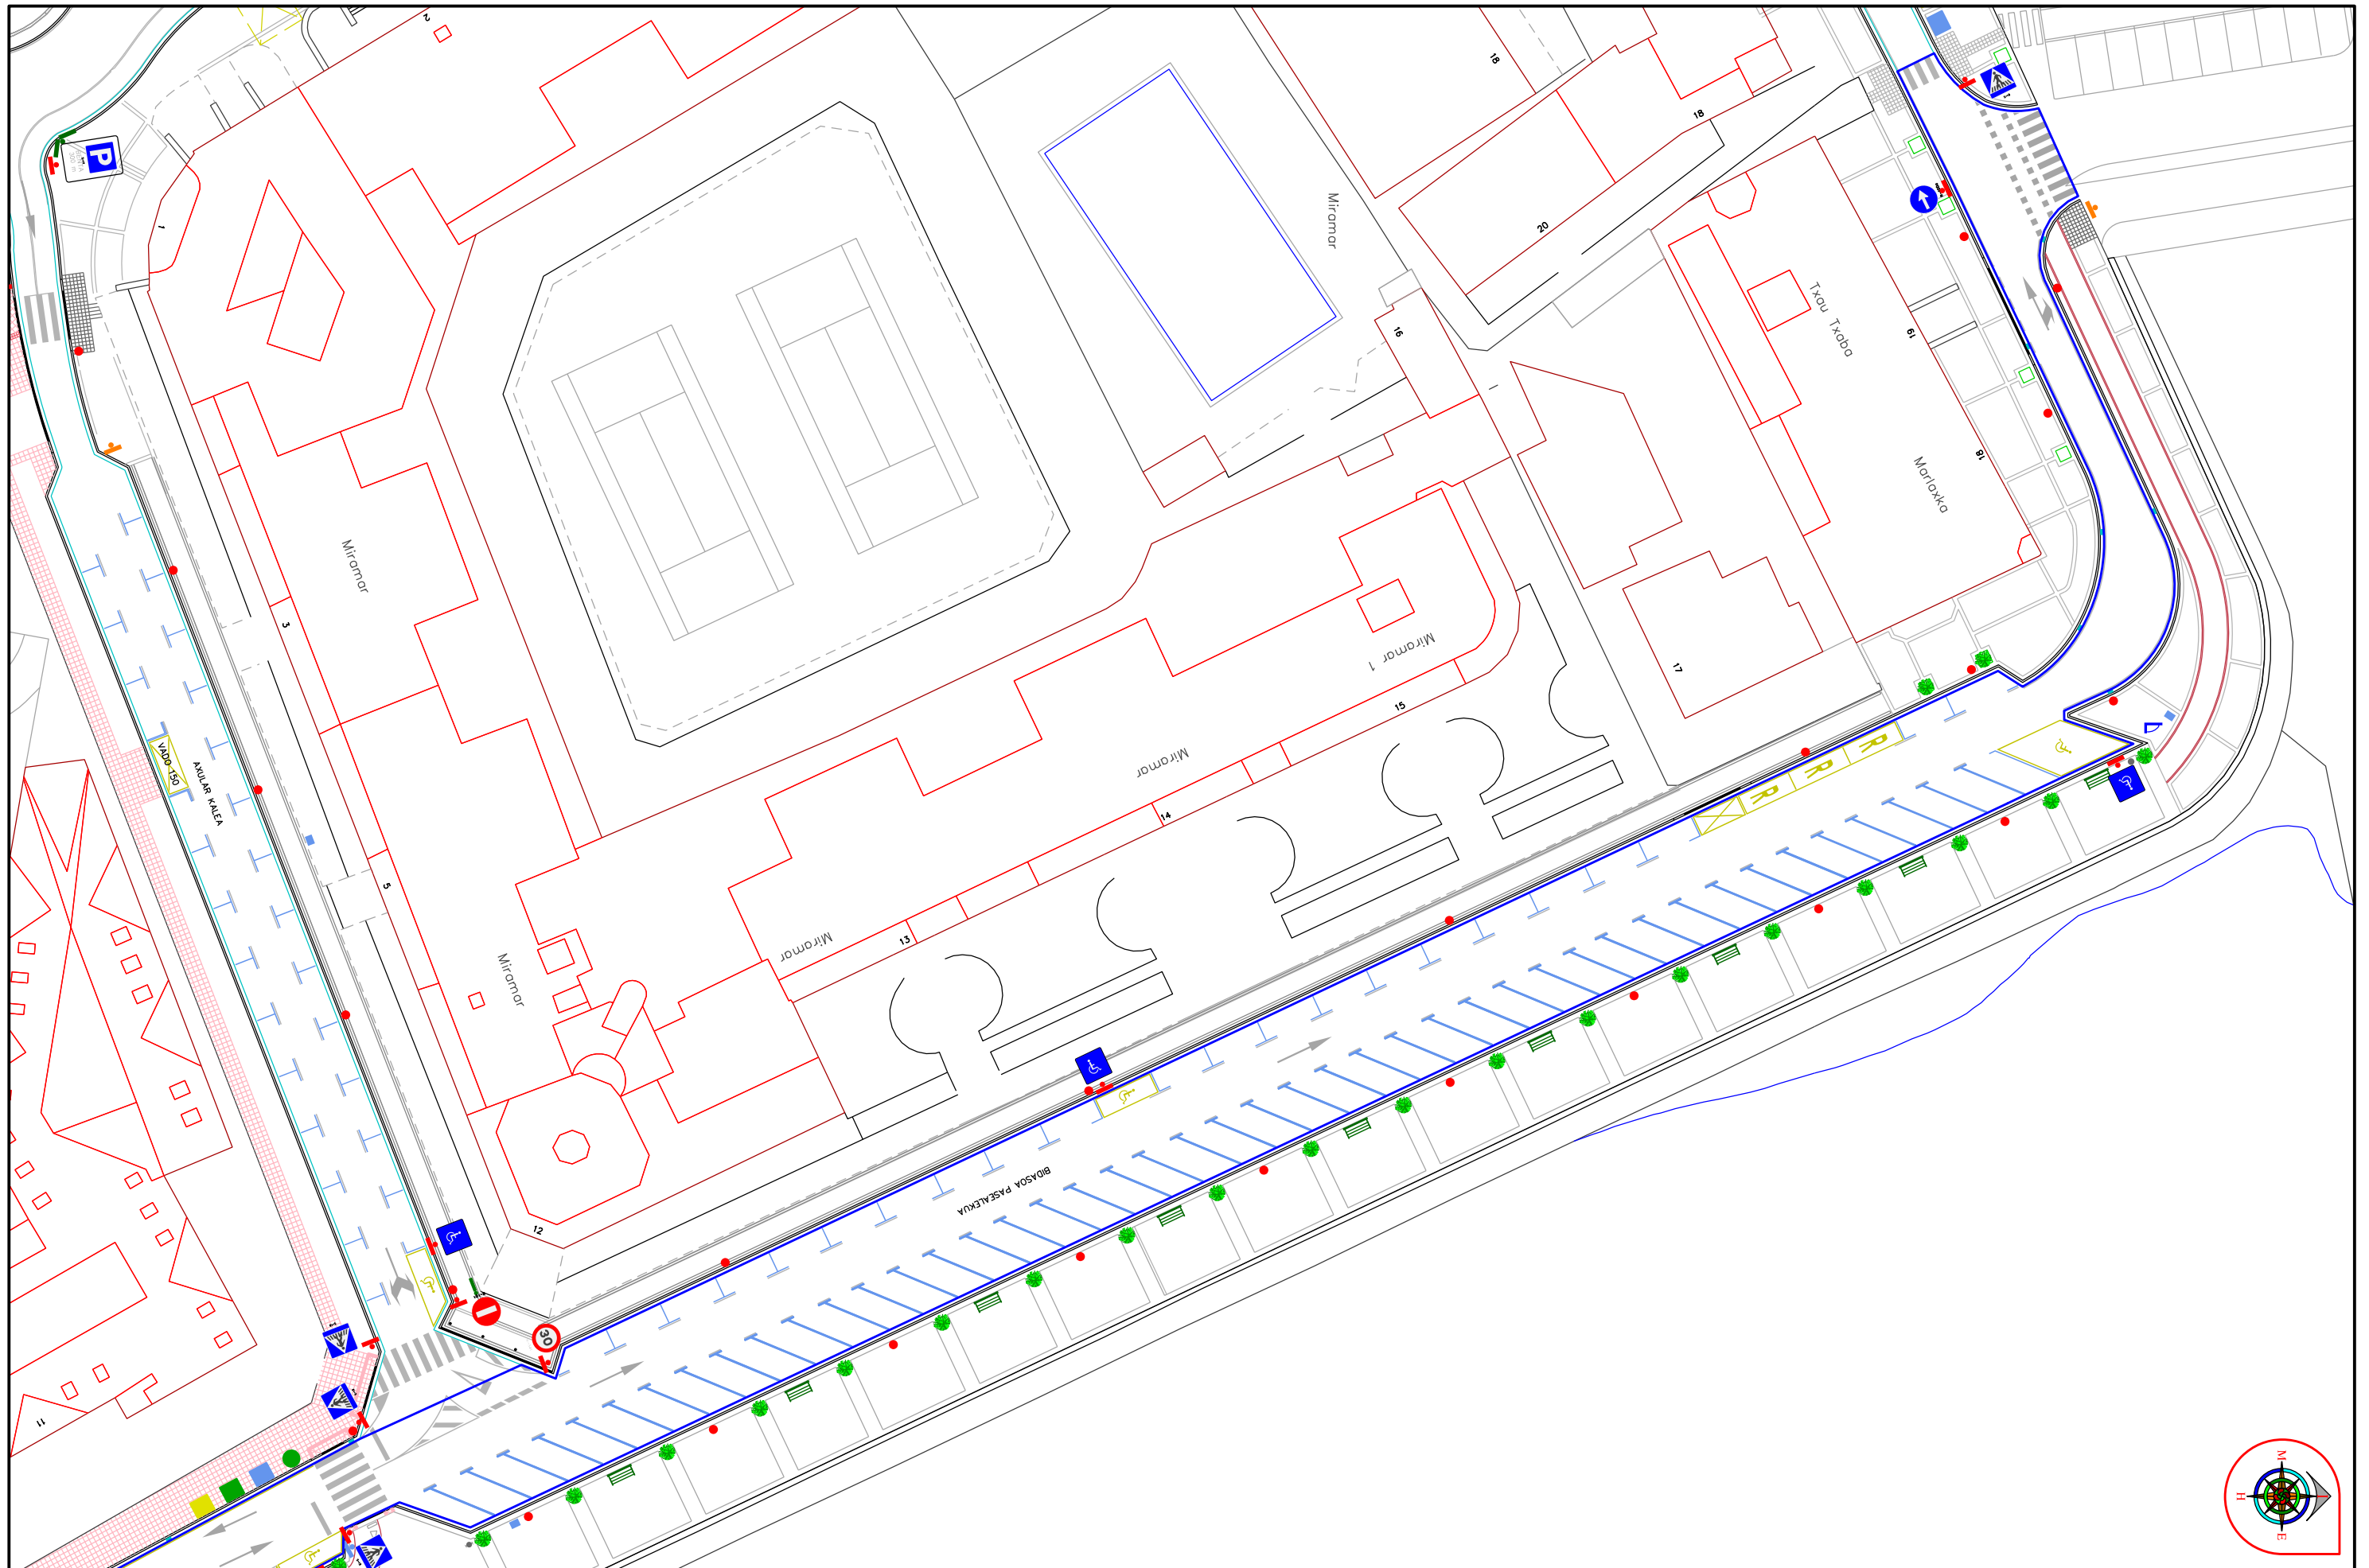



 ERAGILEA HONDARRIBIA	SAILA-DEPART. HIRIGINTZA	IZENBURUA TITULO	ASFALTOAREN KANPAINA - HONDARRIBIKO KALEETAN. Campaña de asfaltados en las calles de Hondarribia.	DATA / FECHA 2020ko APIRILA	ESK. / ESC. 500	ZBKA / Nº 4.1	
	ZERBITZUAK MARGOTUA/DIBULADU	IZENDAPENA DESIGNACION		BIDASOA IBILBIDEA	Abril 2020	--- ---	ZBKA./Nº. ---
	---	---		---	---	---	---

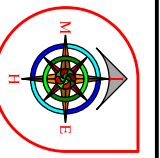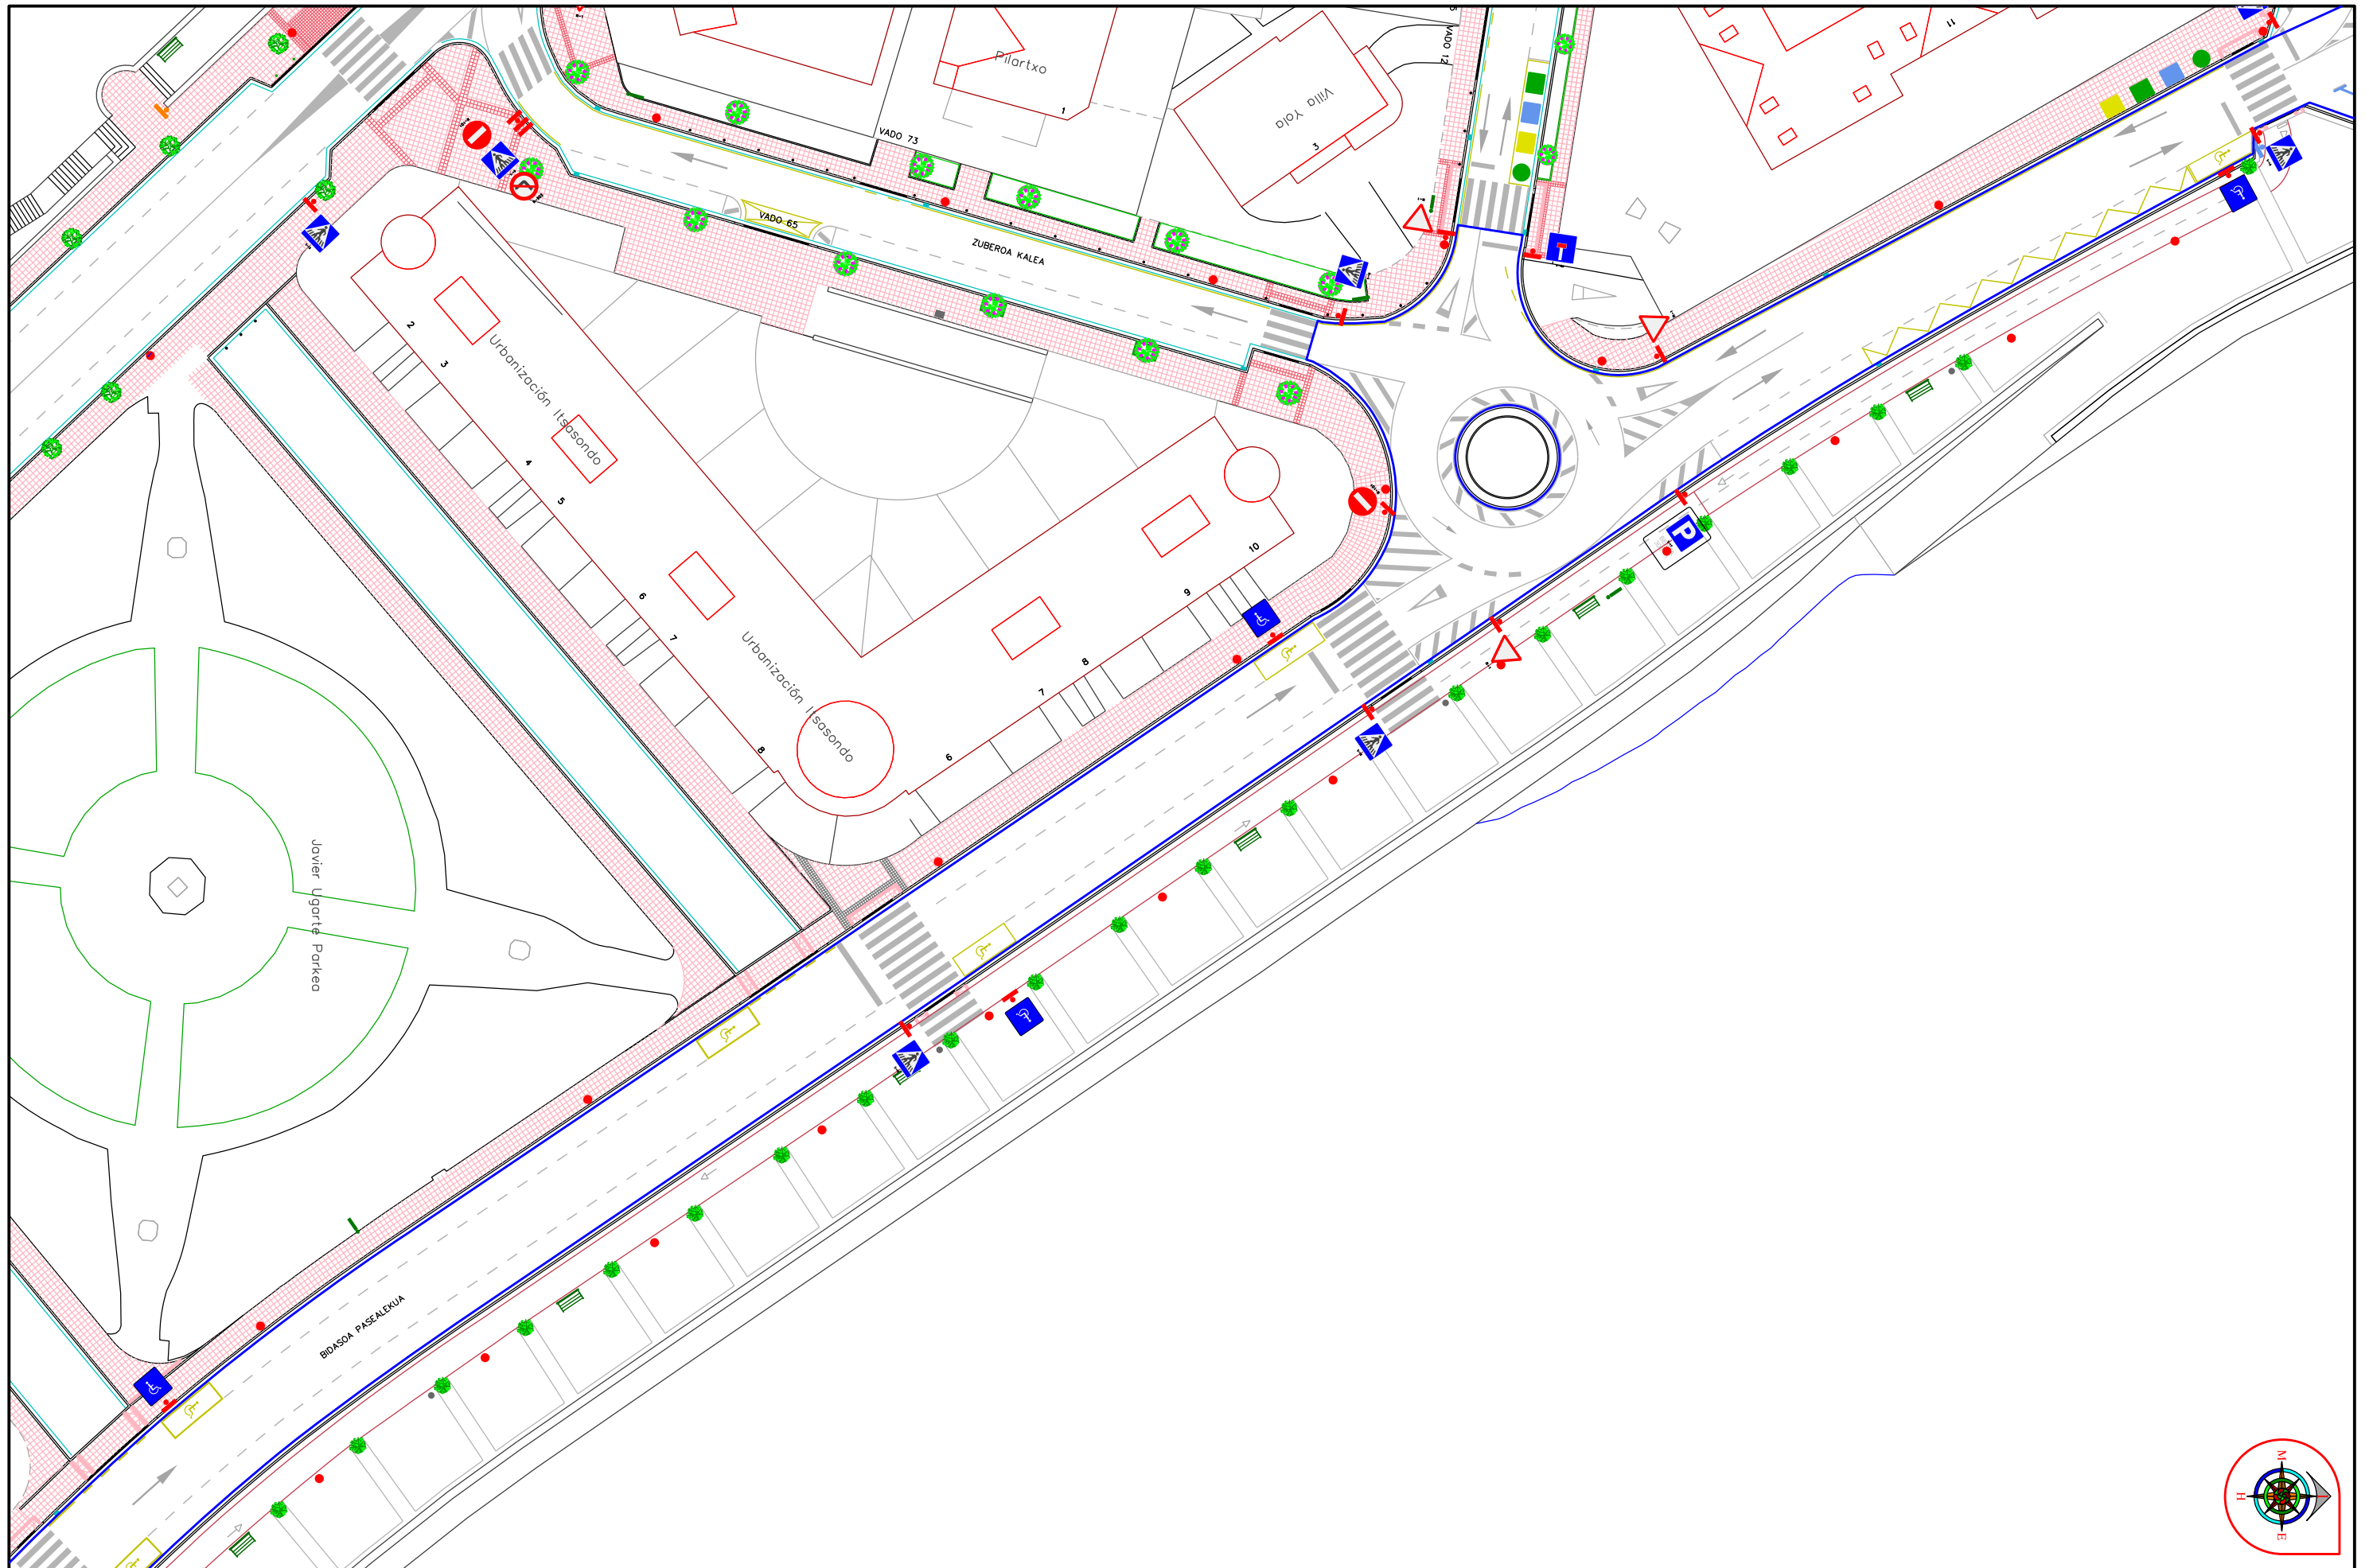

 ERAGILEA HONDARRIBIA	SAILA-DEPART. HIRIGINTZA	IZENBURUA TITULO	ASFALTOAREN KANPAINA - HONDARRIBIKO KALEETAN. Campaña de asfaltados en las calles de Hondarribia.	DATA / FECHA 2020ko APIRILA	ESK. / ESC. 500	ZBKA / Nº 4.2	
	MARGOTUA/DIBULADU ---	IZENDAPENA DESIGNACION		BIDASOA IBILBIDEA	Abril 2020	---	ZBKA / Nº. ---
	---	---		---	---	---	---



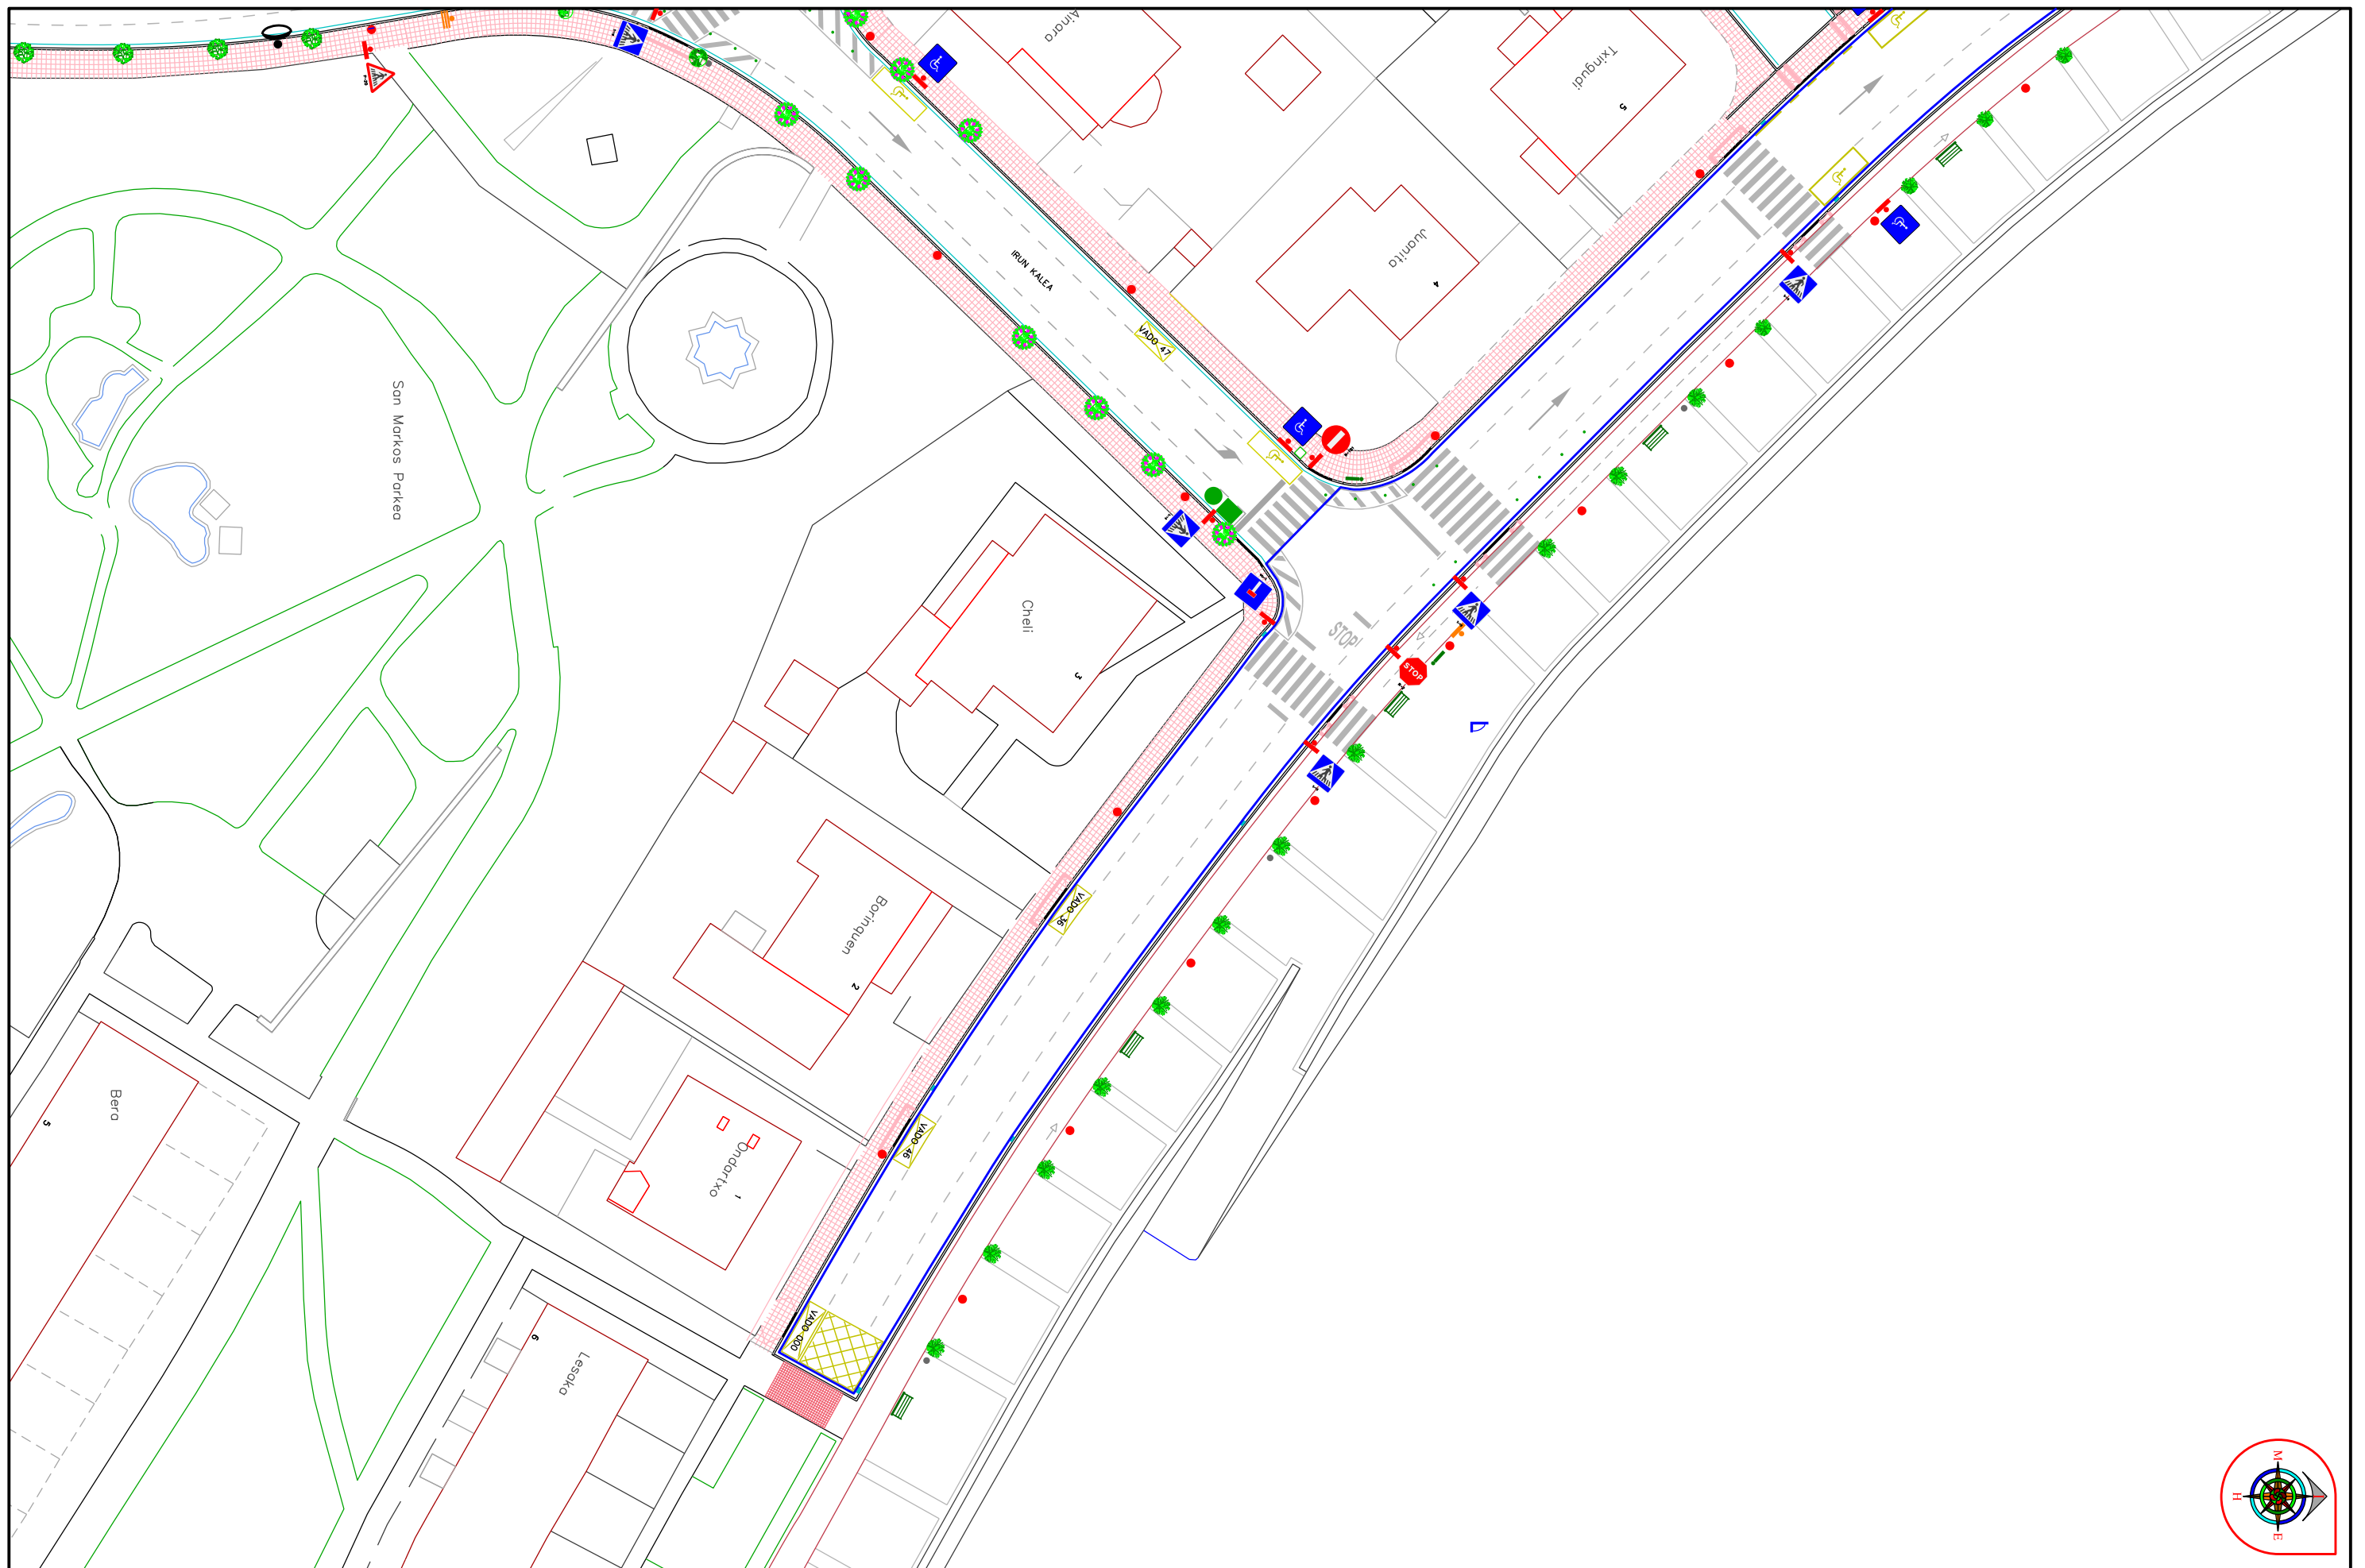


 ERAGILEA HONDARRIBIA	SAILA-DEPART.	IZENBURUA TITULO	DATA / FECHA	ESK. / ESC.	ZBKA / Nº
	HIRIGINTZA		IZENDAPENA DESIGNACION	2020ko APIRILA	<b>500</b>
	ZERBITZUAK	MARGOTUA/DIBULADU		Abil 2020	---
	---	---	BIDASOA IBILBIDEA	---	---

SAILA-DEPART.	IZENBURUA TITULO	DATA / FECHA	ESK. / ESC.	ZBKA / Nº
HIRIGINTZA		2020ko APIRILA	<b>500</b>	<b>4.3</b>
ZERBITZUAK	IZENDAPENA DESIGNACION	Abil 2020	---	ZBKA / Nº. ---
MARGOTUA/DIBULADU		---	---	---
---	BIDASOA IBILBIDEA	---	---	---

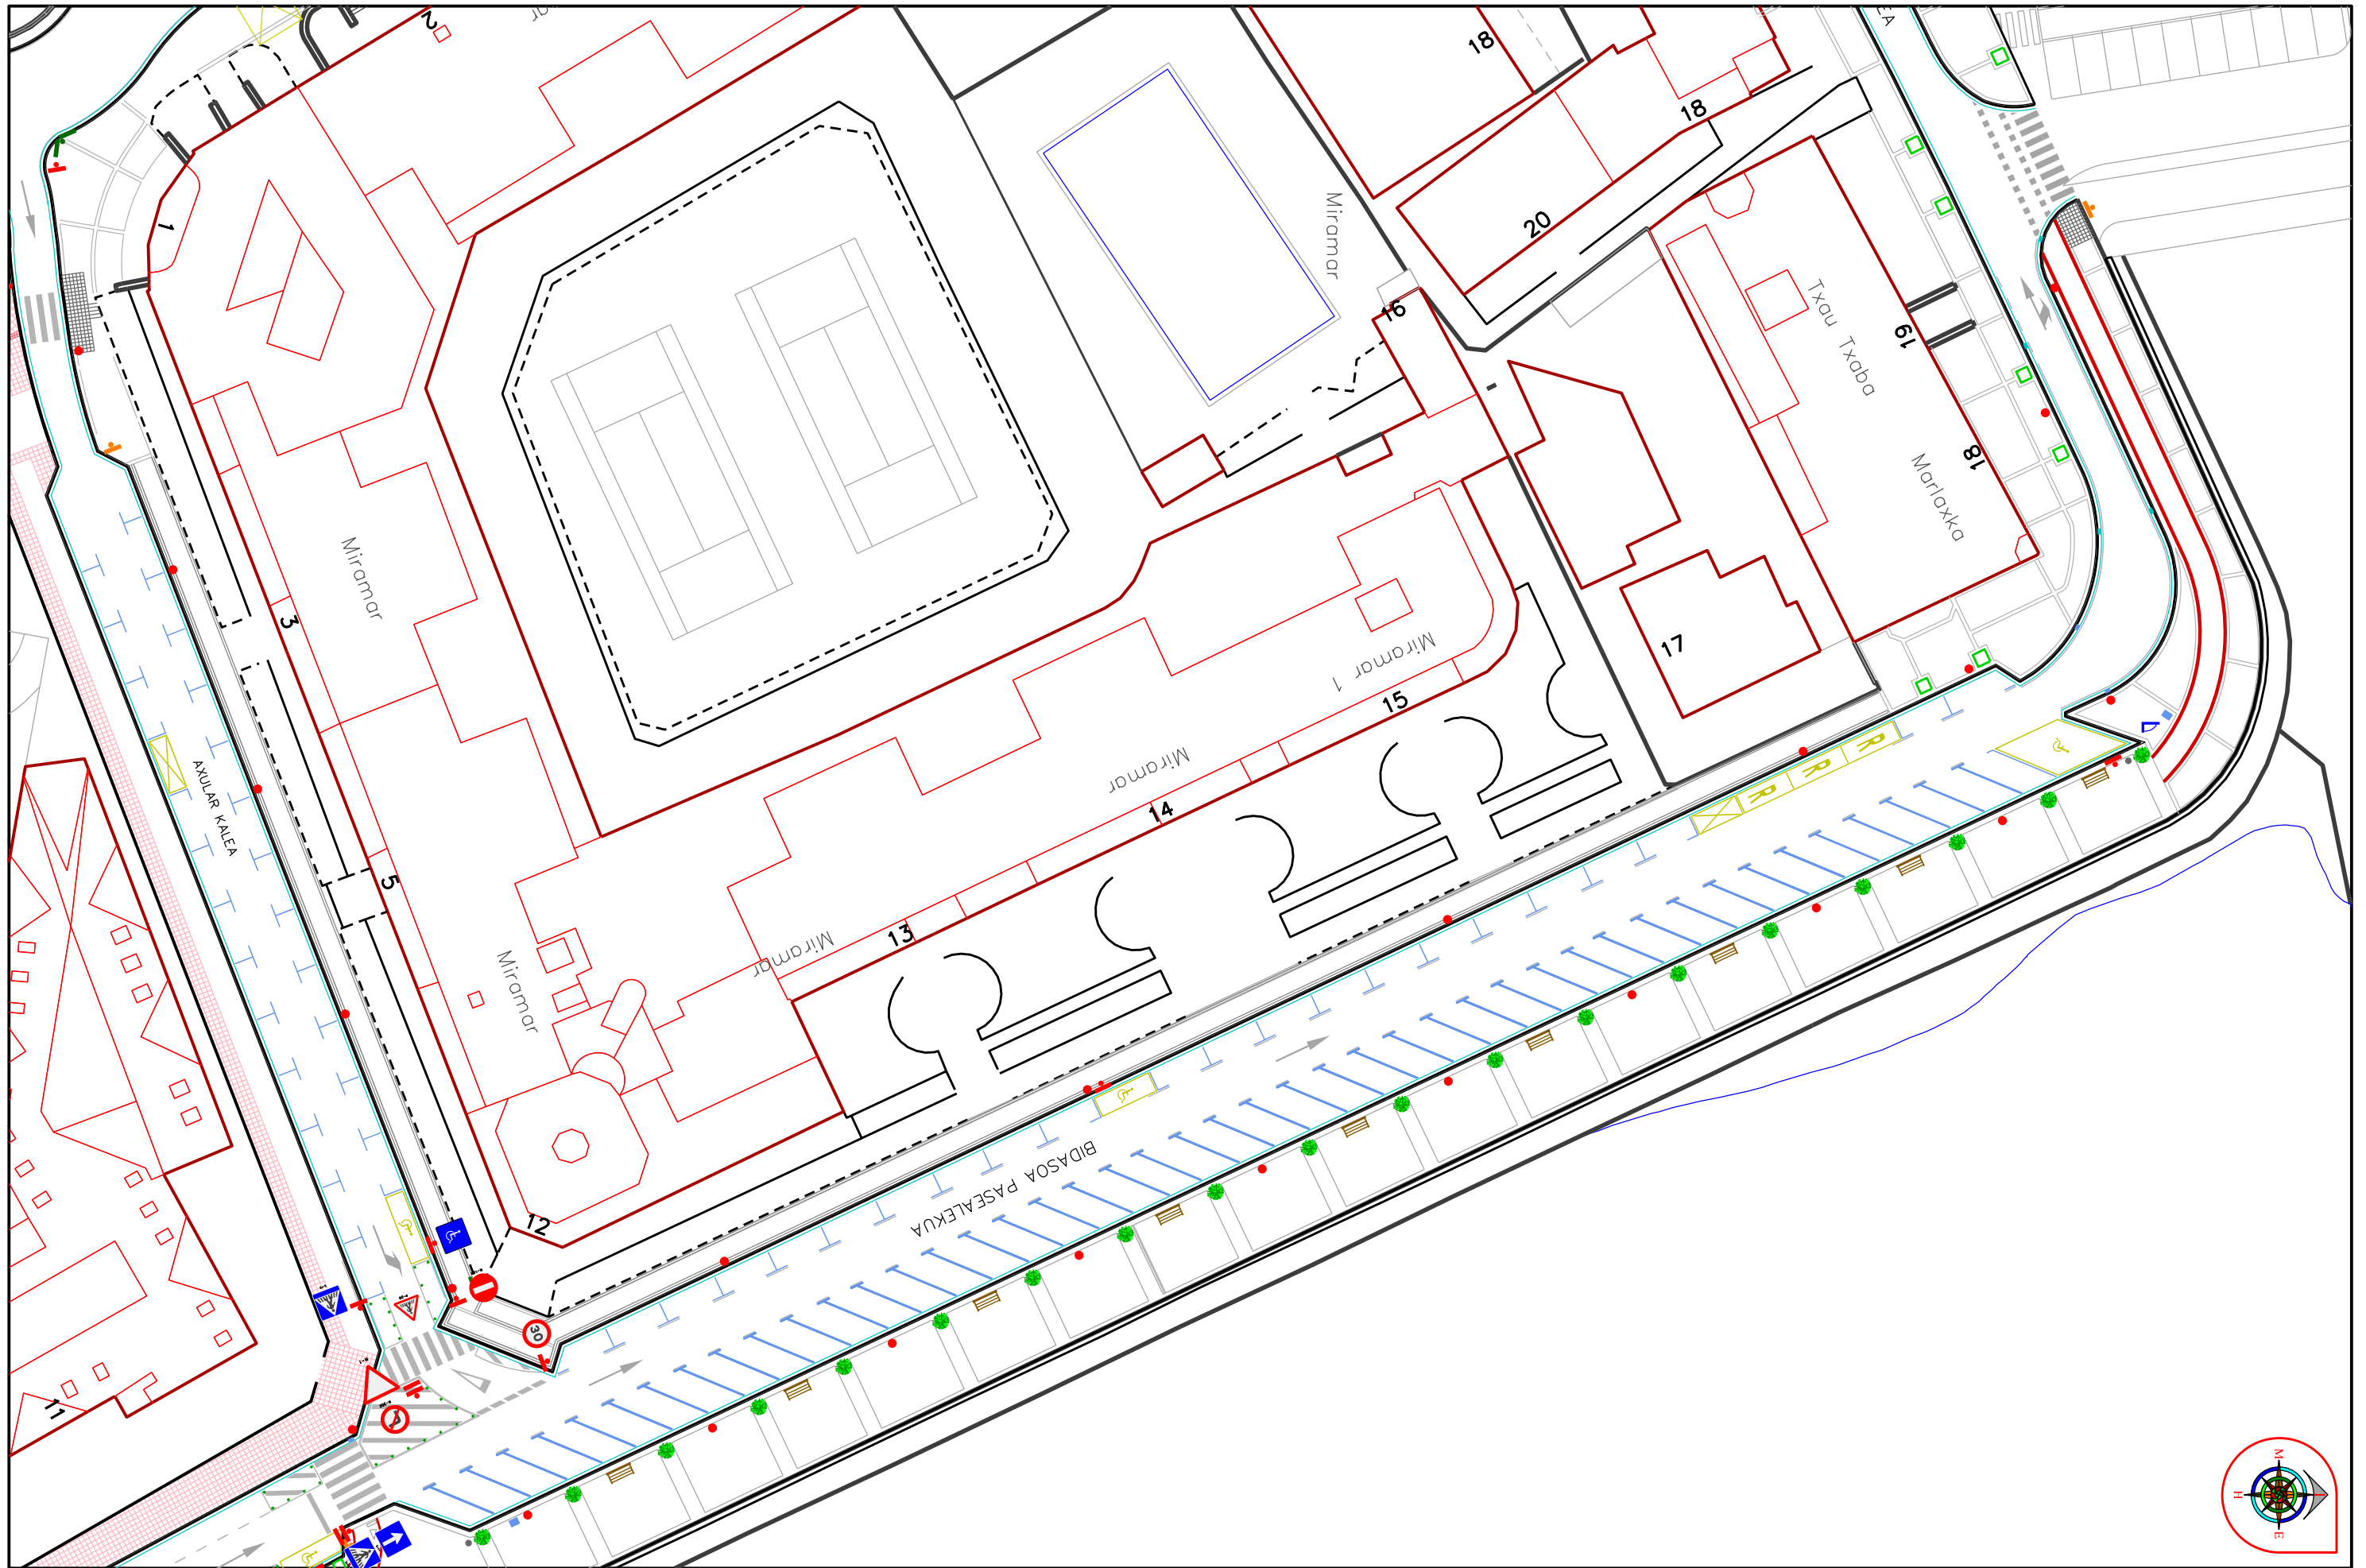


 ERAGILEA HONDARRIBIA	SAILA-DEPART. HIRIGINTZA	IZENBURUA TITULO	ASFALTOAREN KANPAINA - HONDARRIBIKO KALEETAN. Campaña de asfaltados en las calles de Hondarribia.	DATA / FECHA 2020ko APIRILA	ESK. / ESC. 500	ZBKA / Nº 4.4
	MARGOTUA/DIBULADU ---	IZENDAPENA DESIGNACION		BIDASOA IBILBIDEA - PROPOSAMENA	Abril 2020	--- ---







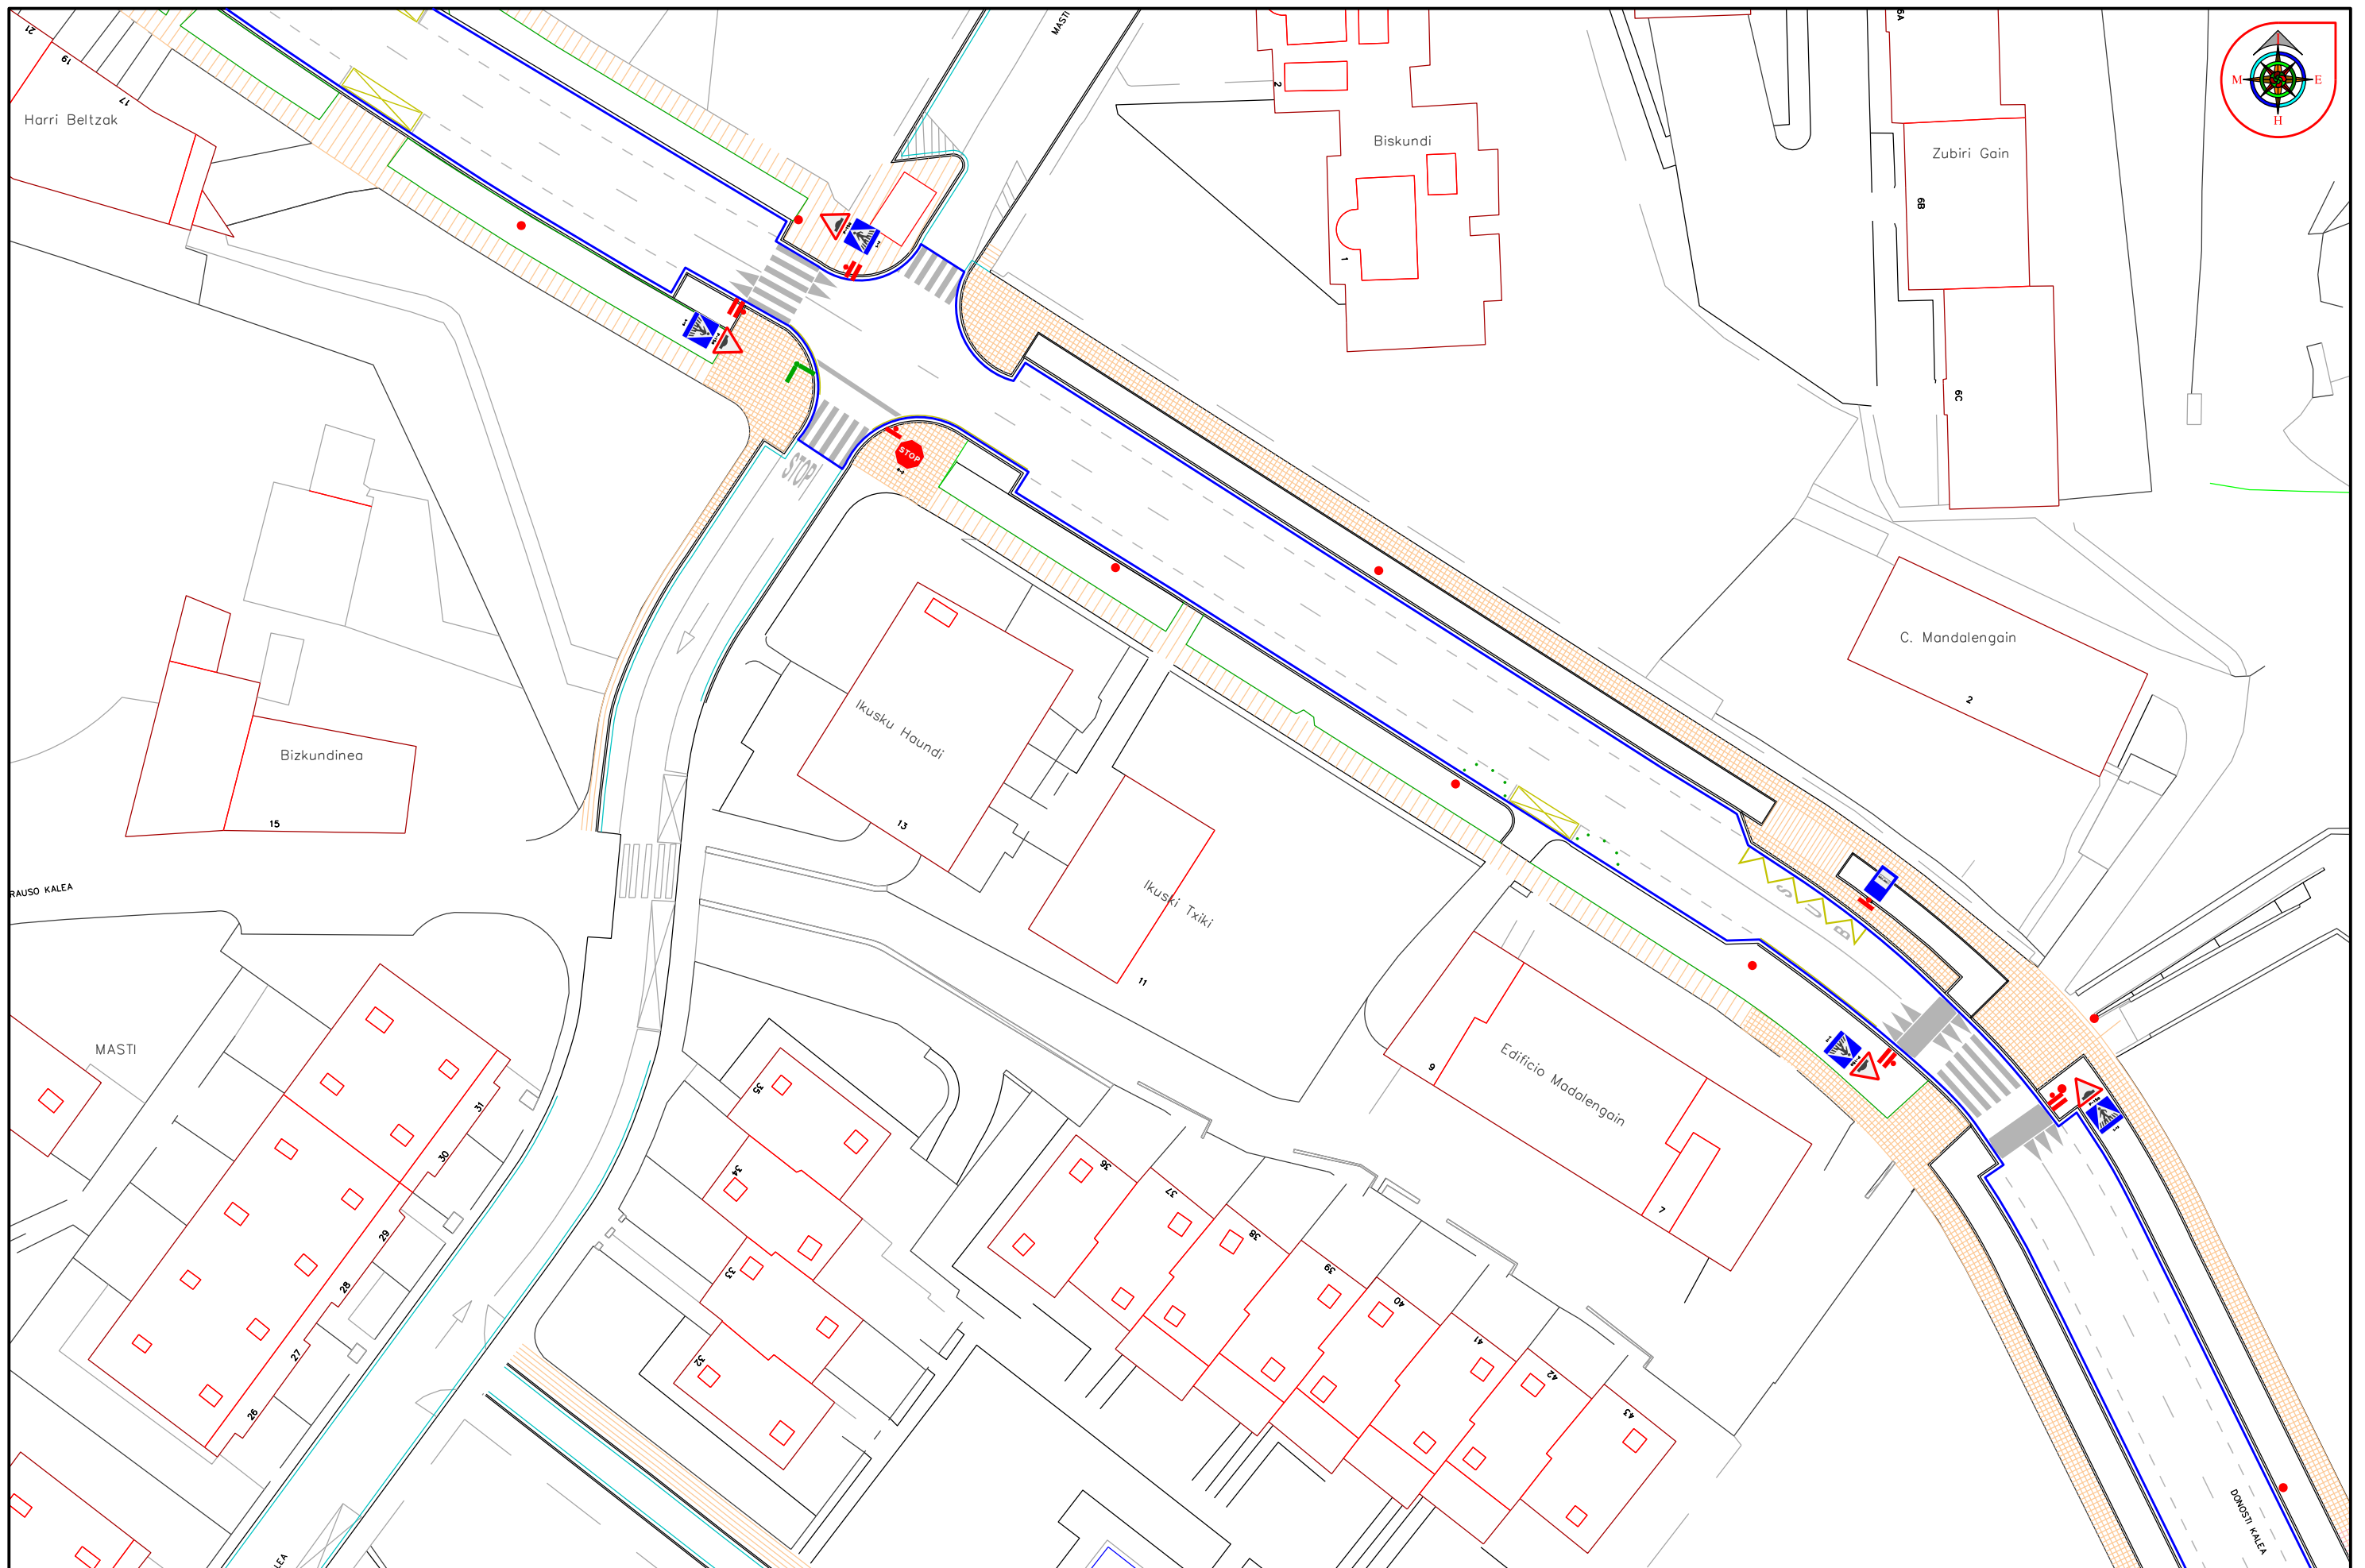



ERAGILEA  HONDARRIBIA	SAILA-DEPART. HIRIGINTZA	IZENBURUA TITULO	ASFALTOAREN KANPAINA - HONDARRIBIKO KALEETAN. Campaña de asfaltados en las calles de Hondarribia.	DATA / FECHA 2020ko APIRILA	ESK. / ESC. 500	ZBKA / Nº 4.6
	MARGOTUA/DIBULADU ---	IZENDAPENA DESIGNACION		BIDASOA IBILBIDEA - PROPOSAMENA	Abril 2020	--- ---



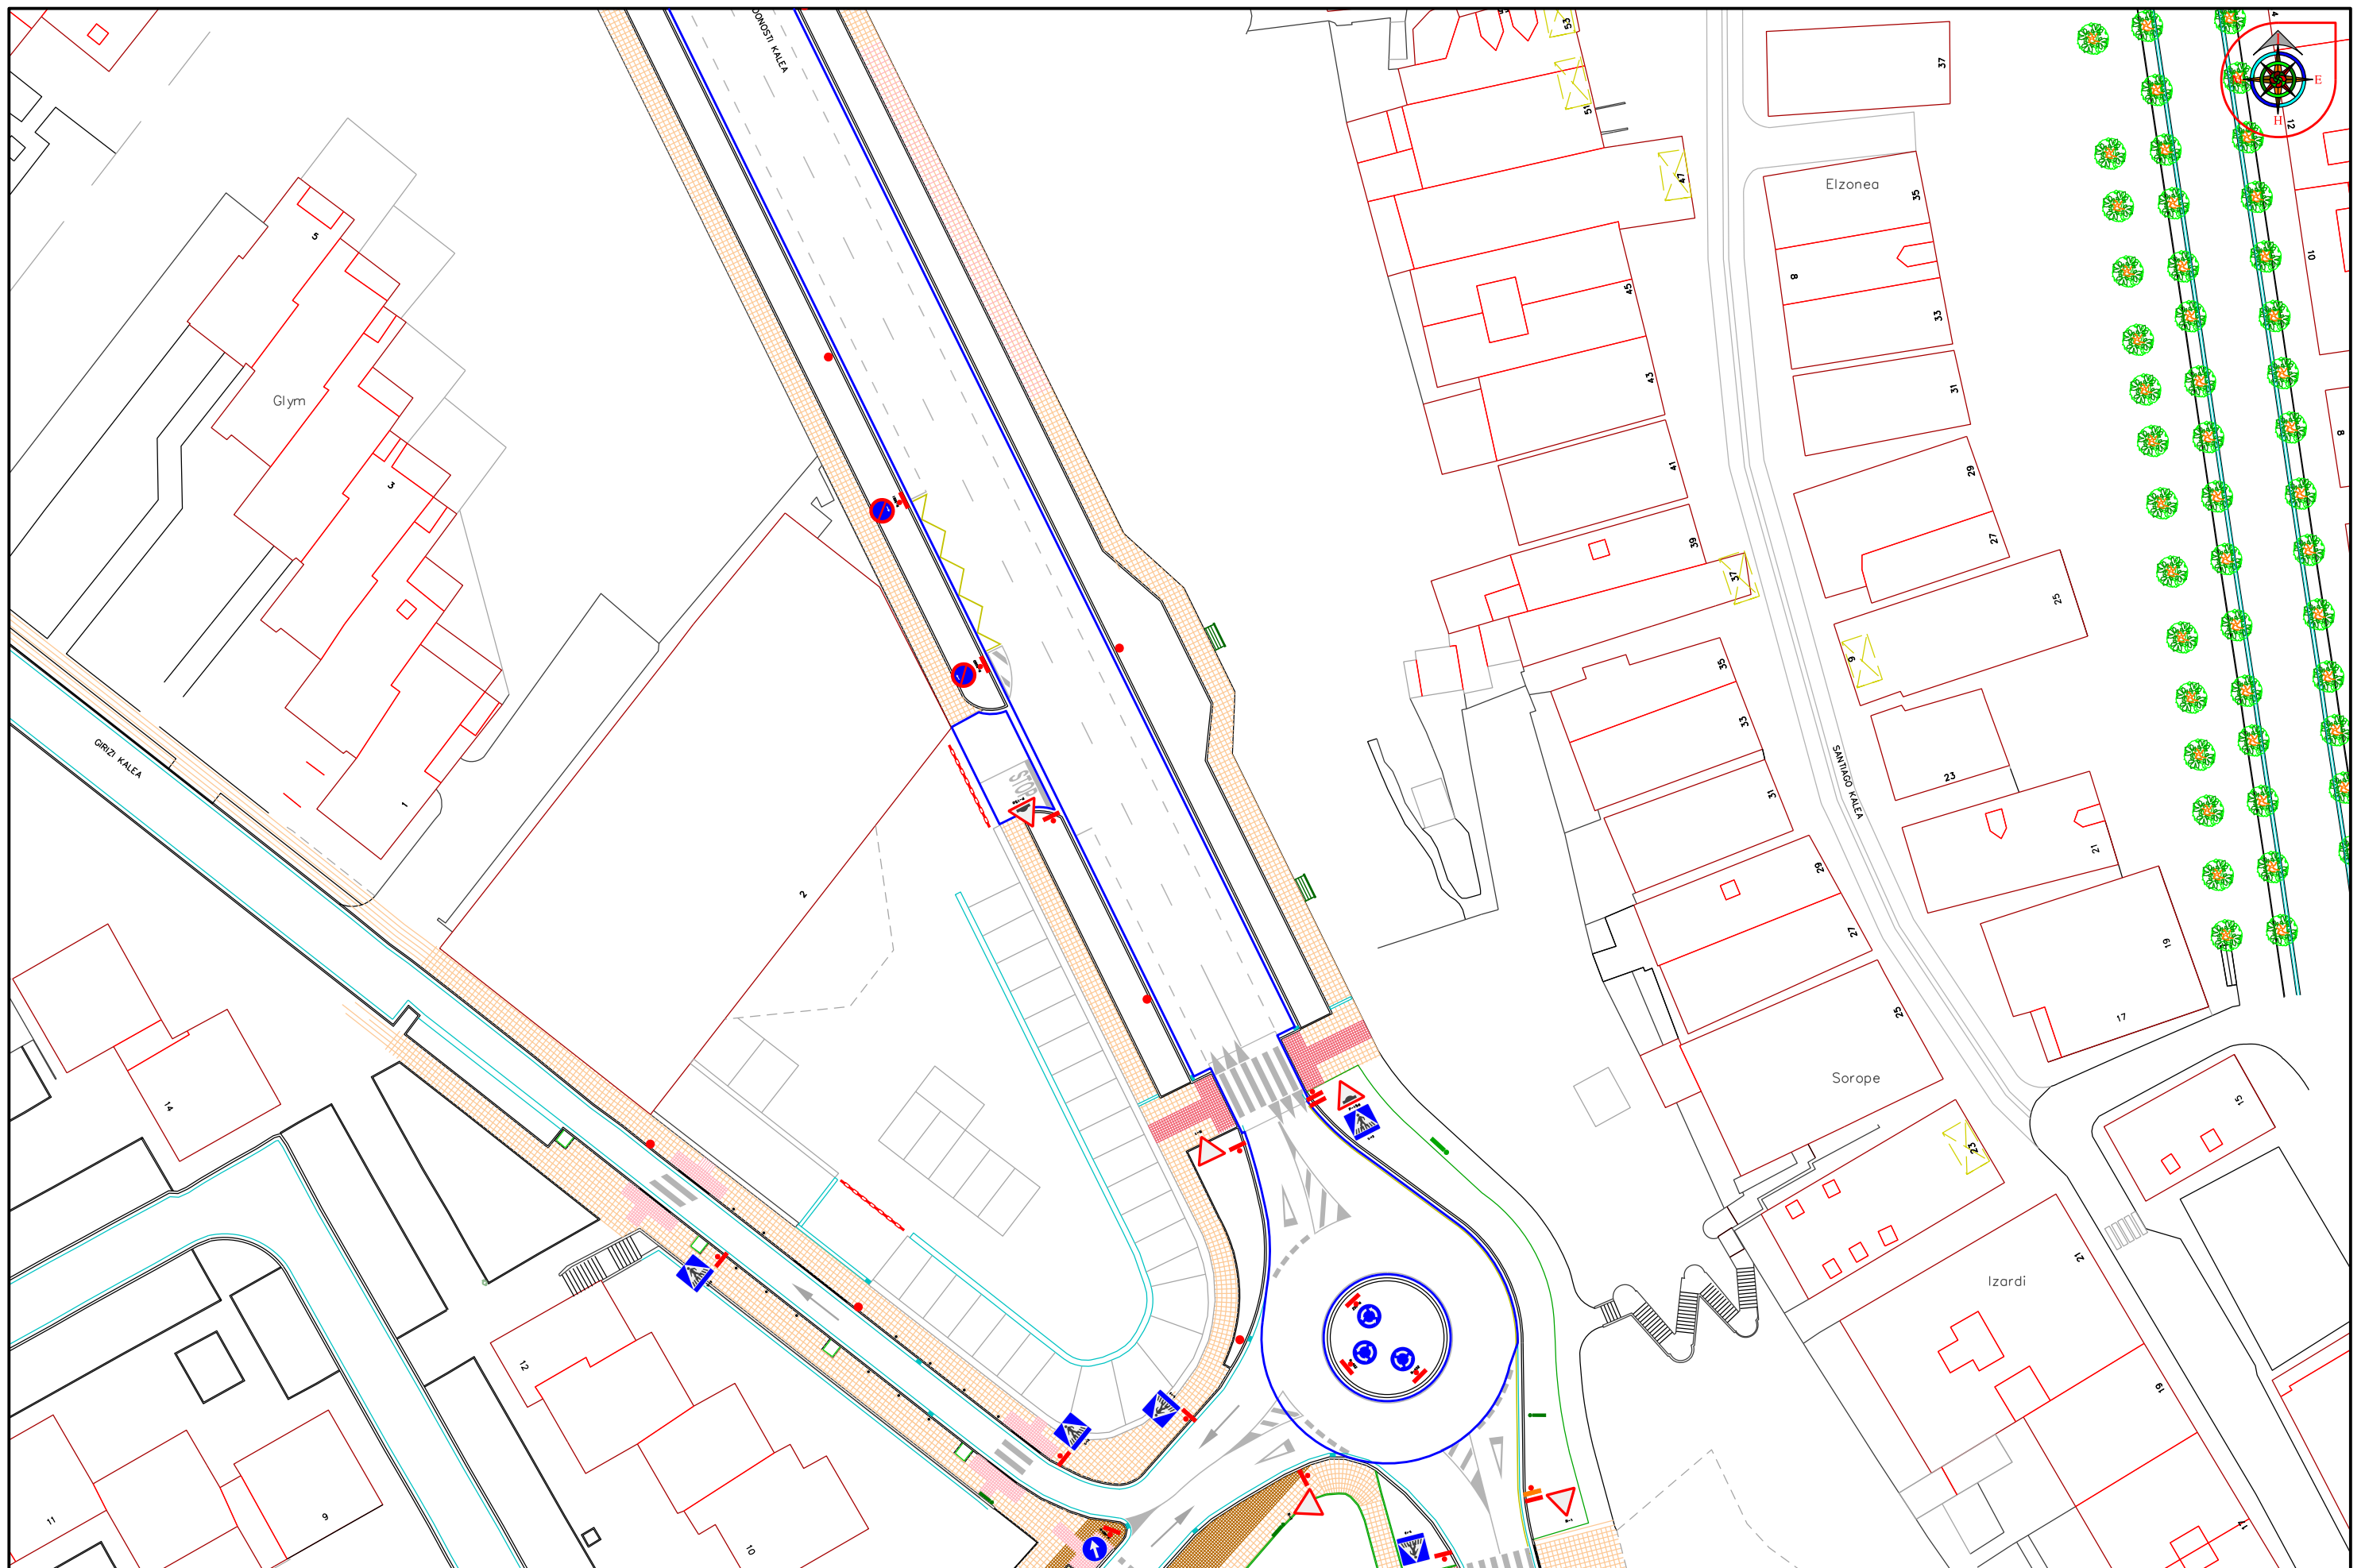


	SAILA-DEPART.	IZENBURUA	DATA / FECHA	ESK. / ESC.	ZBKA / N°
	HIRIGINTZA	TITULO	2020ko	500	5.1
	ZERBITZUAK	IZENDAPENA	APIRILA	---	ZBKA / N°
MARGOTUA/DIBULADU	DESIGNACION	---	Abрил	---	---
---	---	---	2020	---	---
ASFALTOAREN KANPAINA - HONDARRIBIKO KALEETAN. Campaña de asfaltados en las calles de Hondarribia.			DONOSTIA KALEA		





	SAILA-DEPART.	IZENBURUA	DATA / FECHA	ESK. / ESC.	ZBKA / Nº
	HIRIGINTZA	TITULO	2020ko	500	5.2
	ZERBITZUAK	IZENDAPENA	APIRILA	---	ZBKA./Nº.
	MARGOTUA/DIBUJADU	DESIGNACION	Abрил	---	---
ASFALTOAREN KANPAINA - HONDARRIBIKO KALEETAN. Campaña de asfaltados en las calles de Hondarribia.			2020	---	---
DONOSTIA KALEA			2020	---	---



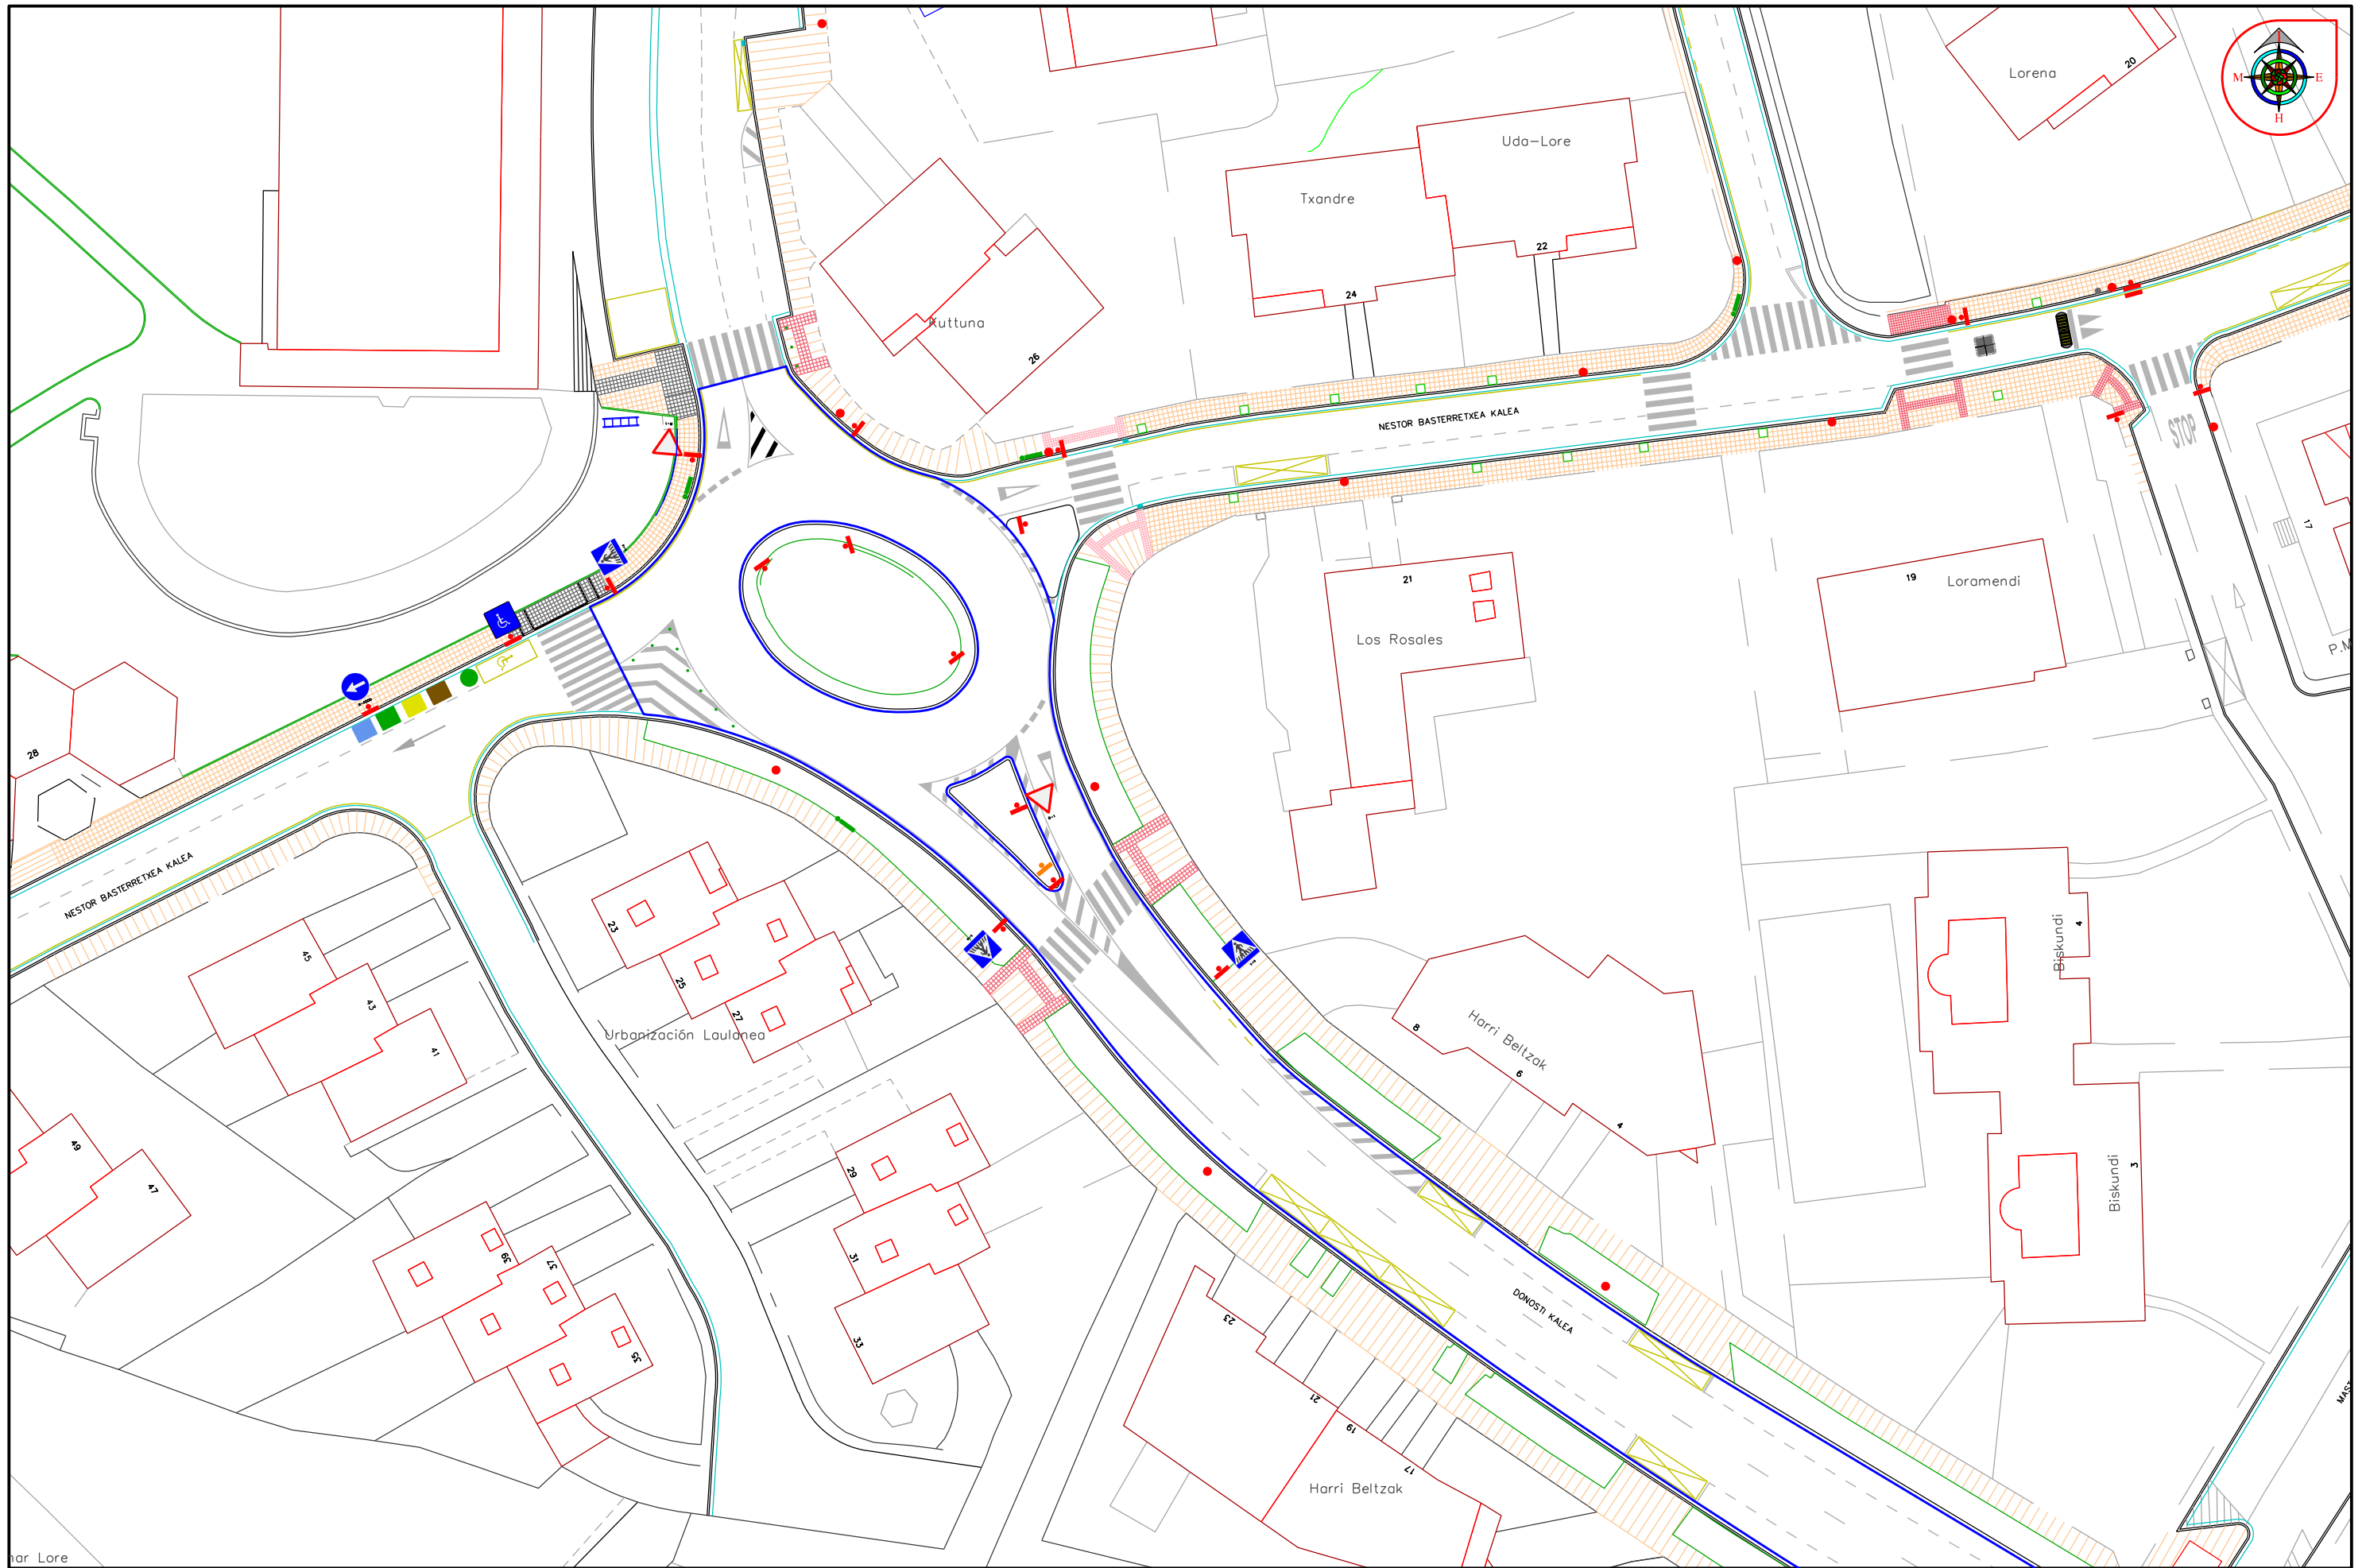


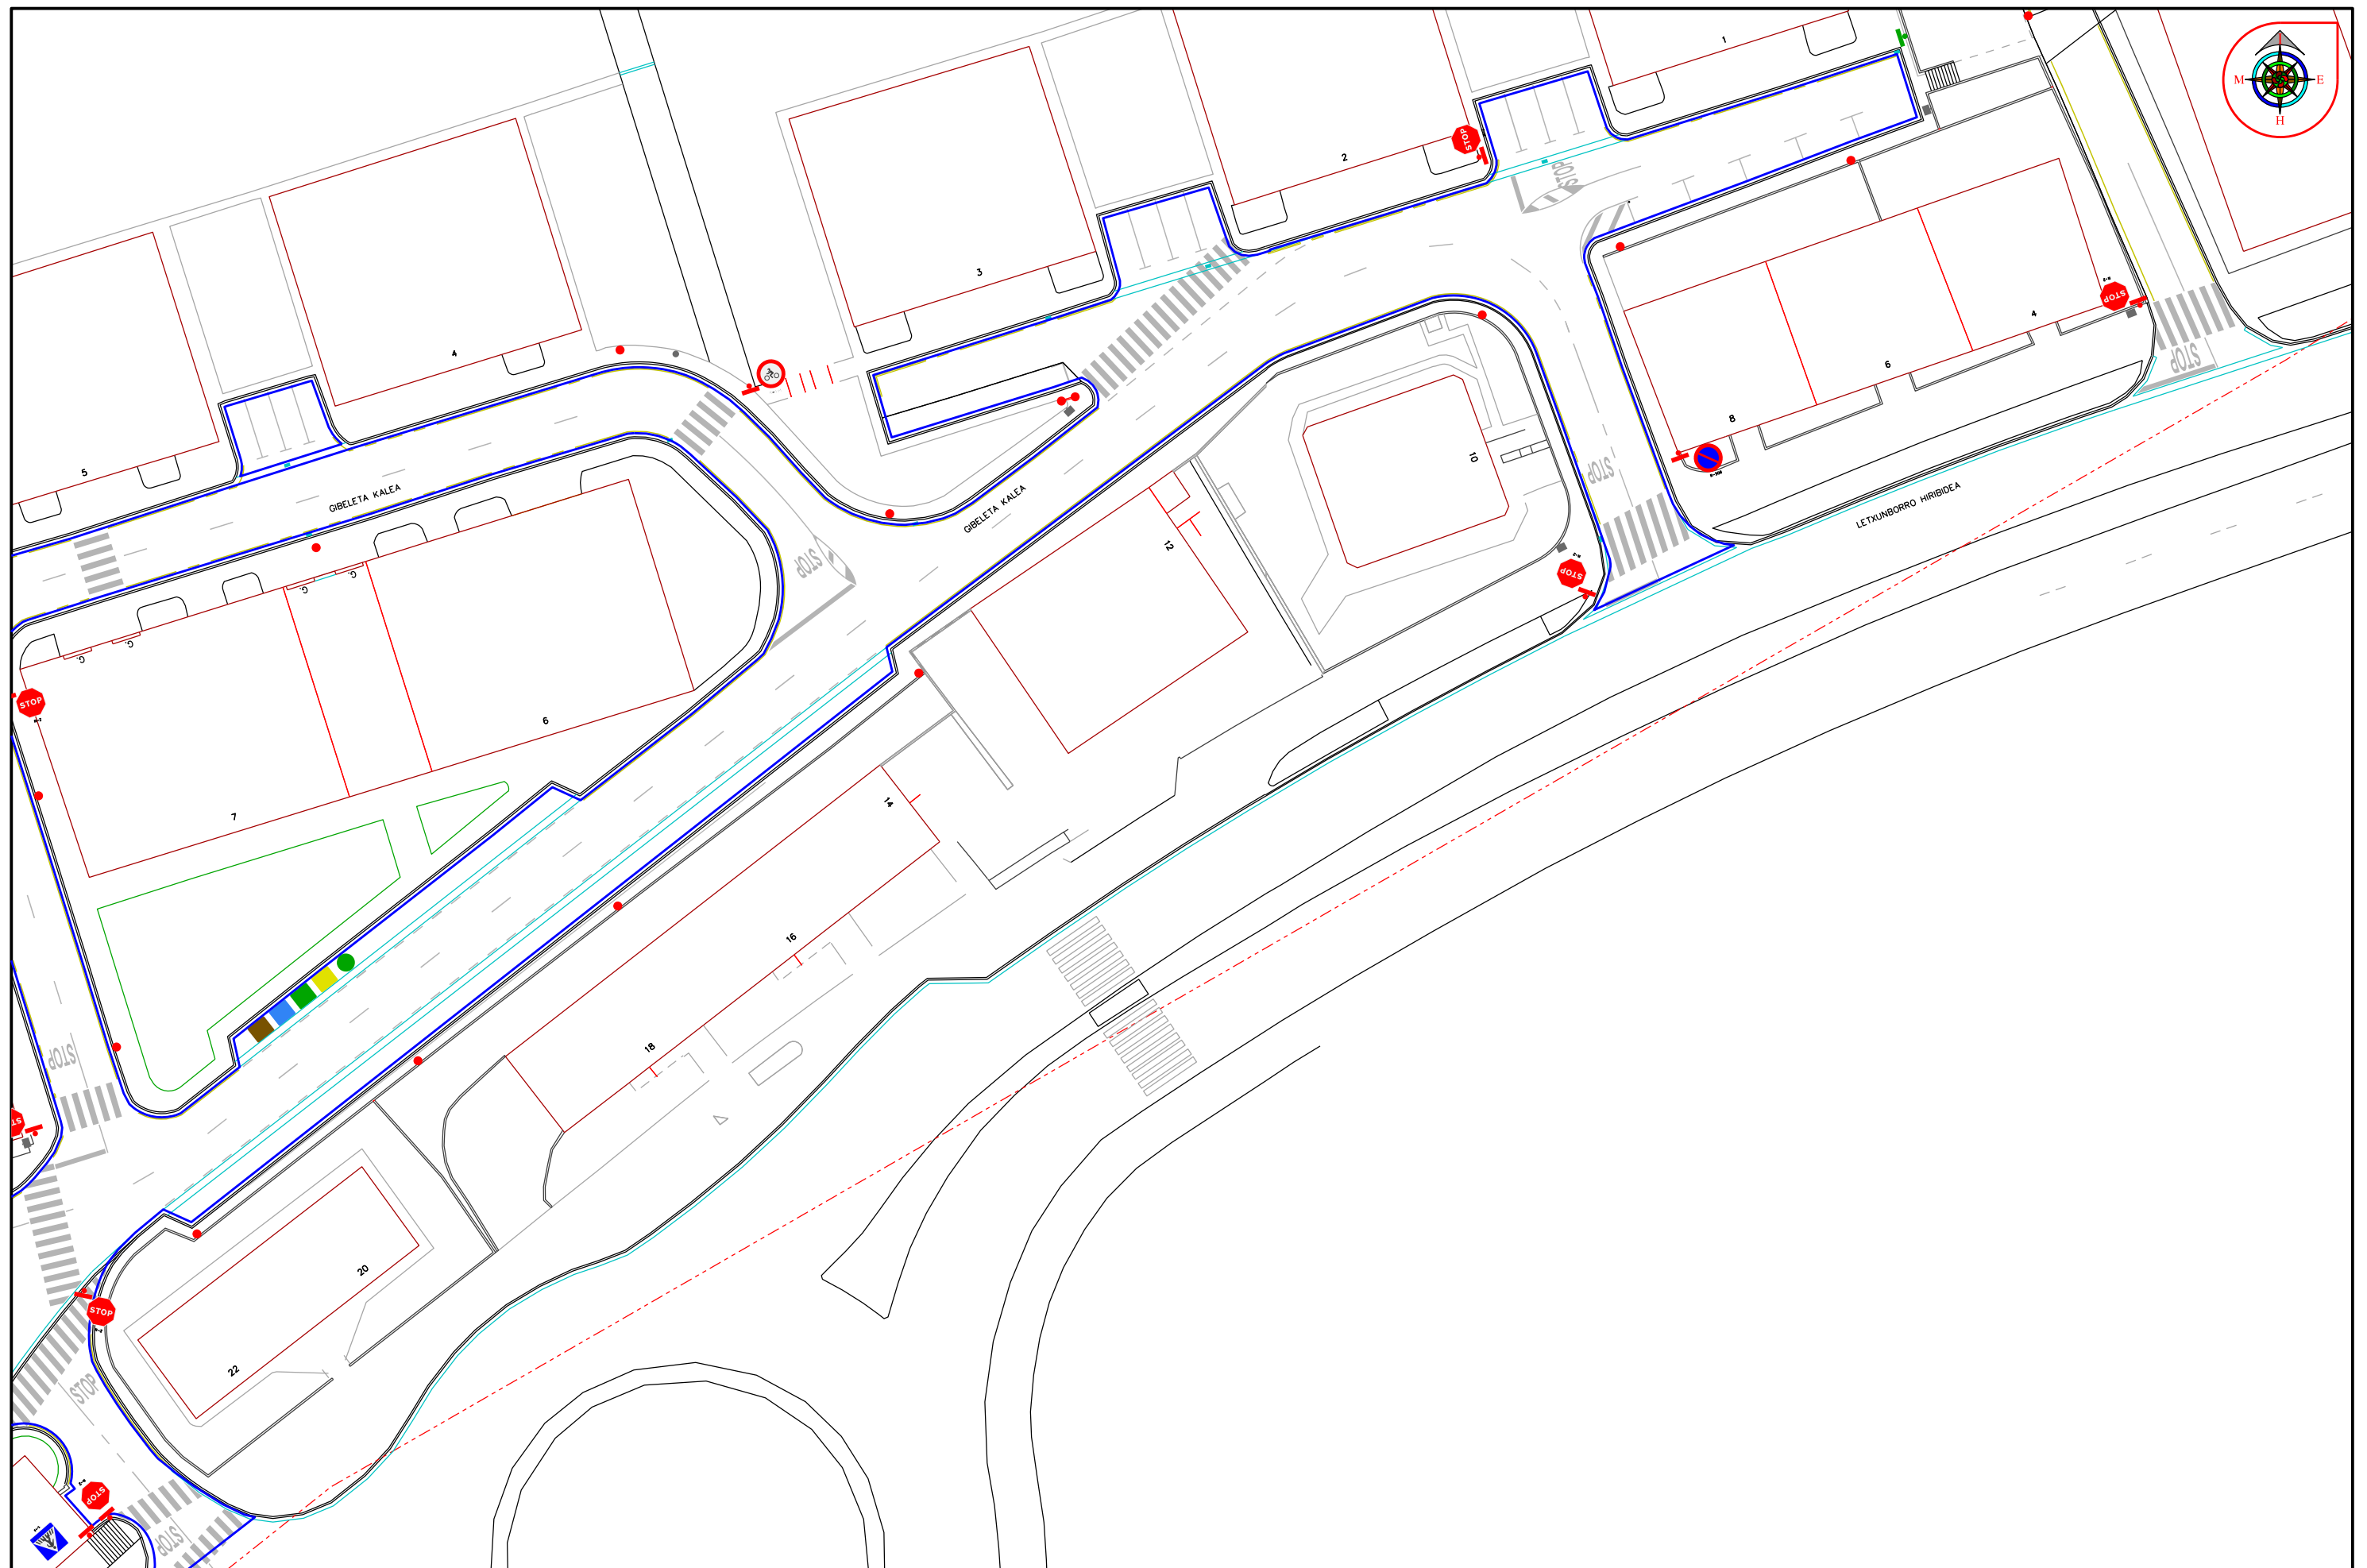
har Lore

 ERAGILEA HONDARRIBIA	SAILA-DEPART. HIRIGINTZA	IZENBURUA TITULO	ASFALTOAREN KANPAINA - HONDARRIBIKO KALEETAN. Campaña de asfaltados en las calles de Hondarribia.	DATA / FECHA 2020ko APIRILA	ESK. / ESC. 500	ZBKA / Nº 5.3
	MARGOTUA/DIBULADU. ---	IZENDAPENA DESIGNACION		DONOSTIA KALEA	Abril 2020	ZBKA./Nº. ---

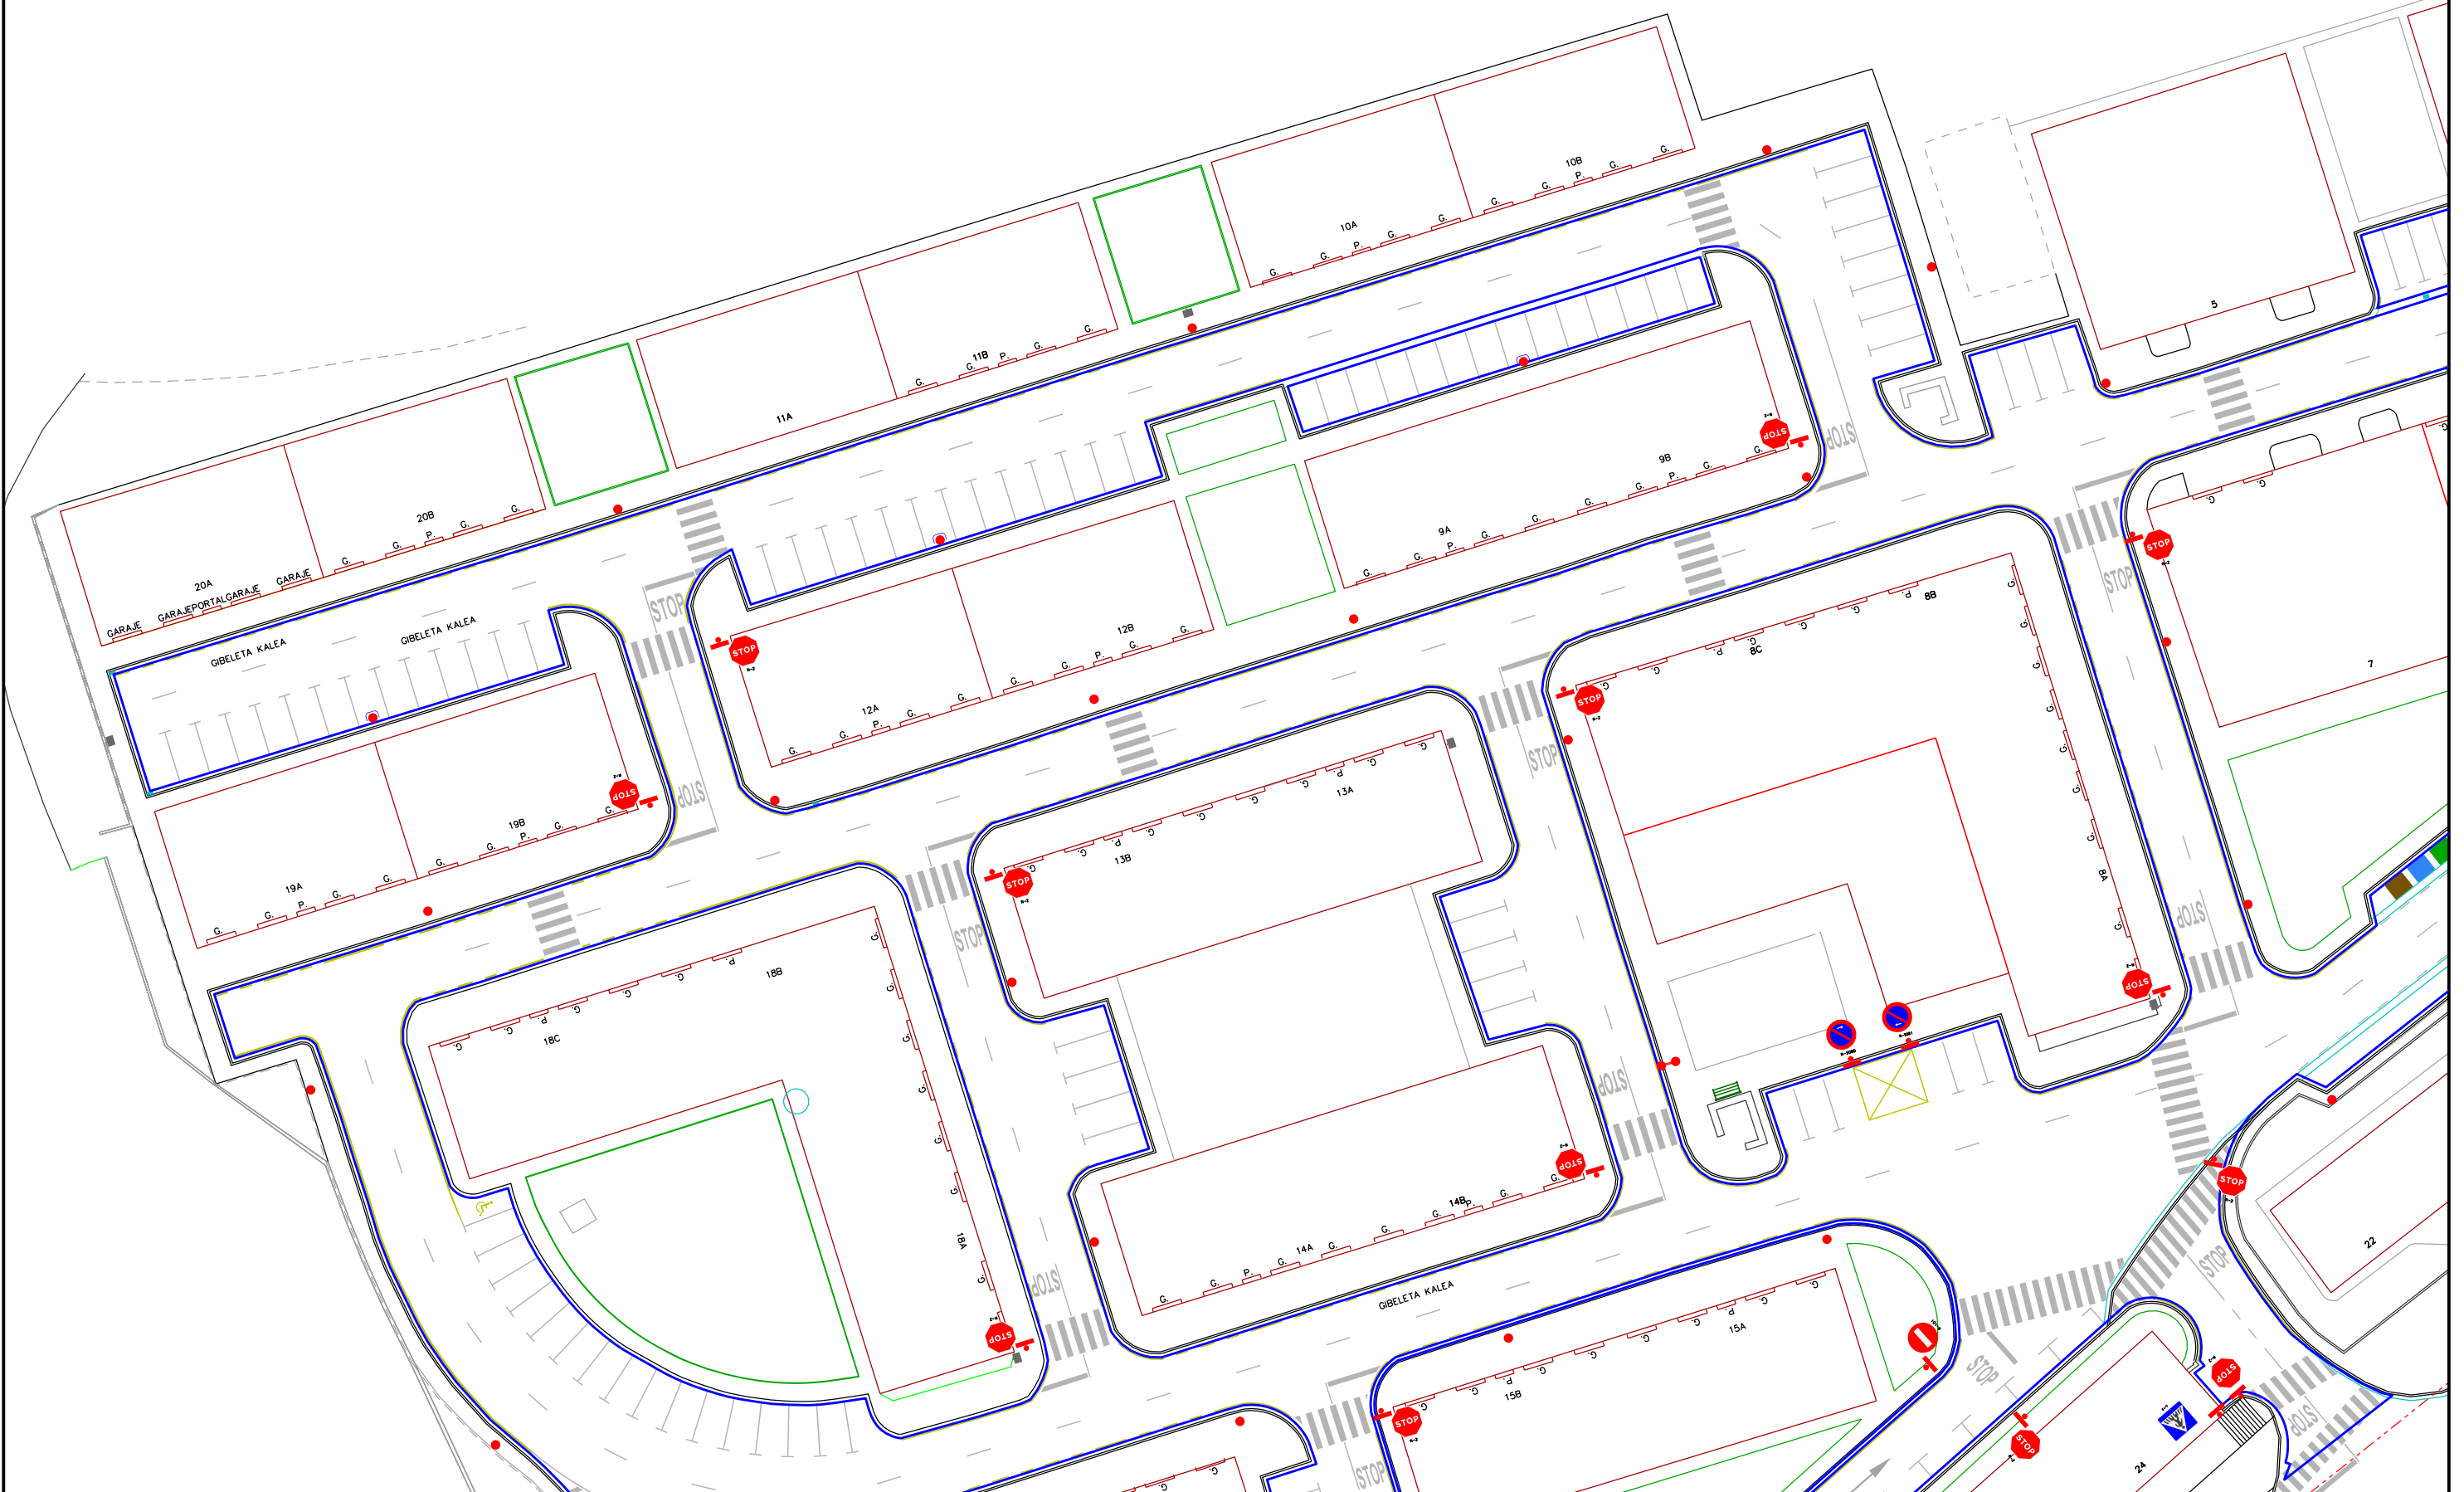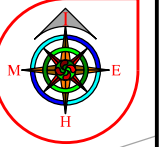


 ERAGILEA HIRIGINTZA ZERBITZUAK MARGOTUA/DIBUJADU ---	SAILA-DEPART. HIRIGINTZA	IZENBURUA TITULO	ASFALTOAREN KANPAINA - HONDARRIBIKO KALEETAN. Campaña de asfaltados en las calles de Hondarribia.	DATA / FECHA 2020ko APIRILA	ESK. / ESC. 500	ZBKA / N° 6.1
	IZENDAPENA DESIGNACION	GIBELETA URBANIZAZIOA		Abril 2020	ZBKA / N° ---	
	---	---		---		






	SAILA-DEPART. HIRIGINTZA	IZENBURUA TITULO	ASFALTOAREN KANPAINA - HONDARRIBIKO KALEETAN. Campaña de asfaltados en las calles de Hondarribia.	DATA / FECHA 2020ko APIRILA	ESK. / ESC. 500	ZBKA / Nº 6.2
	MARGOTUA/DIBUJADU ---	IZENDAPENA DESIGNACION	GIBELETA URBANIZAZIOA	Abril 2020	--- ---	ZBKA / Nº. ---

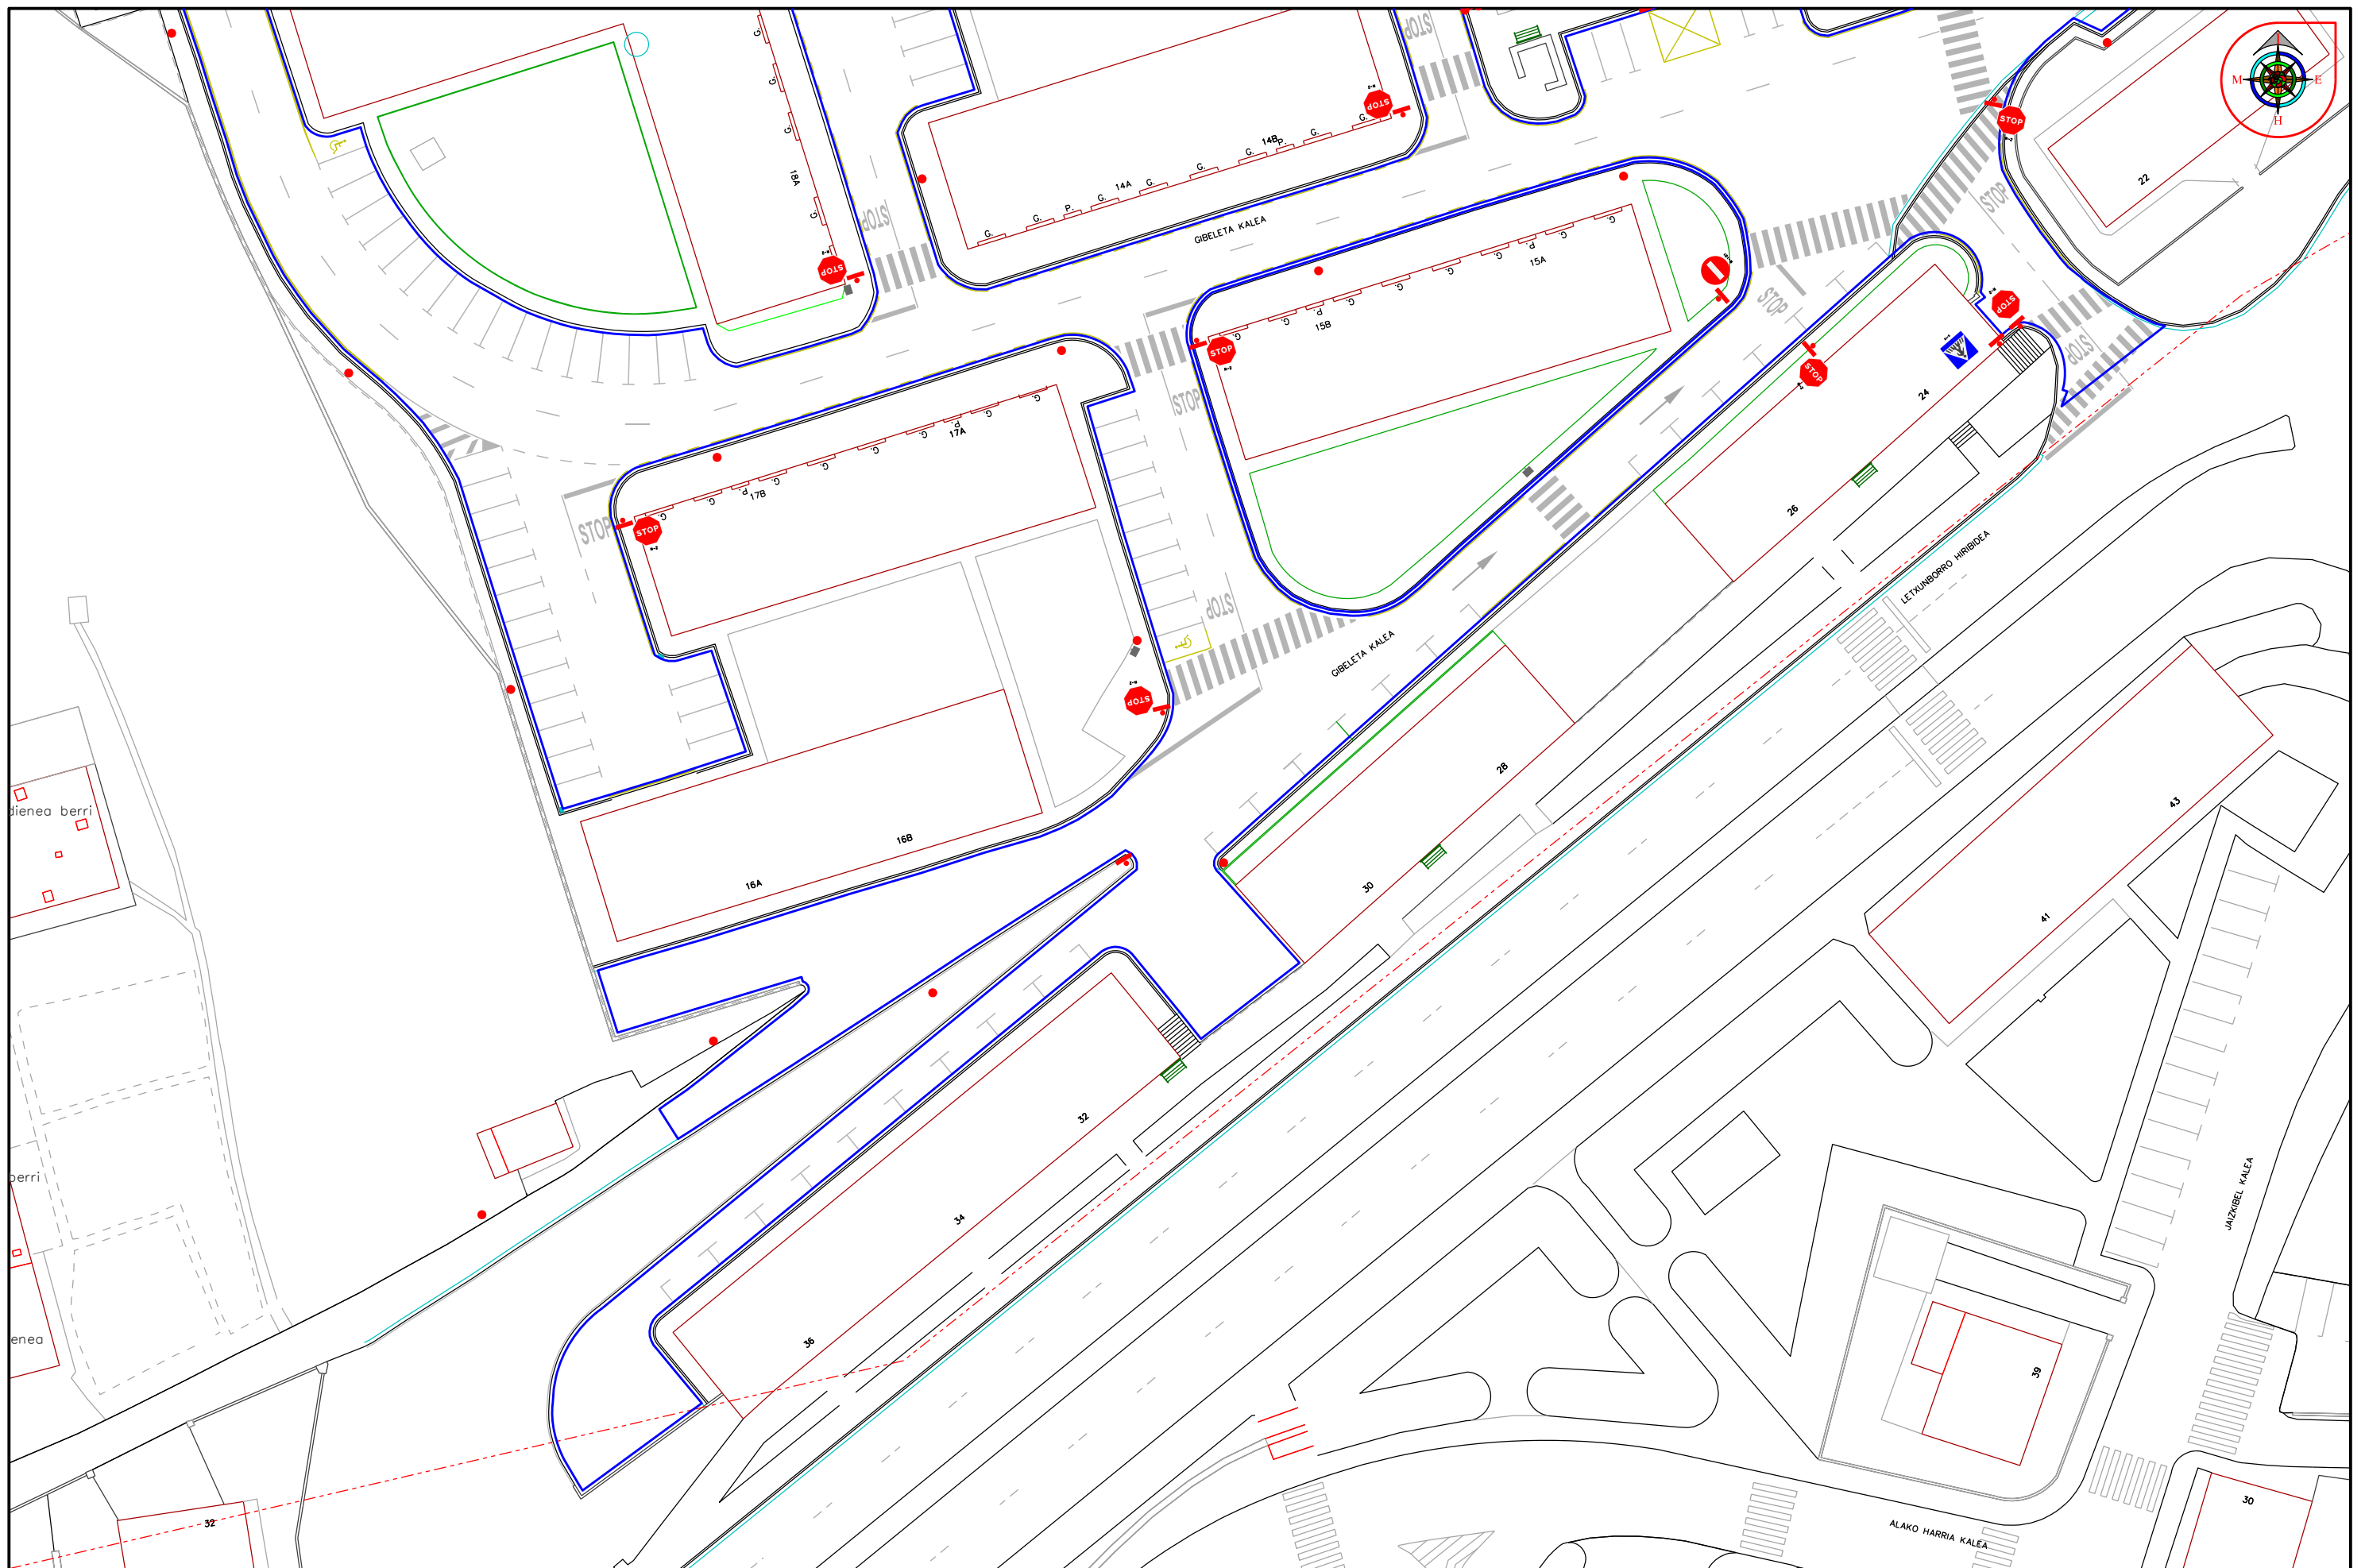

	ERAGILEA	SAILA-DEPART.	IZENBURUA TITULO	ASFALTOAREN KANPAINA - HONDARRIBIKO KALEETAN. Campaña de asfaltados en las calles de Hondarribia.	DATA / FECHA	ESK. / ESC.	ZBKA / Nº
		HIRIGINTZA			MARGOTUA/DIBULADU	IZENDAPENA DESIGNACION	2020ko APIRILA
				GIBELETA URBANIZAZIOA	Abiril 2020	---	ZBKA./Nº. ---




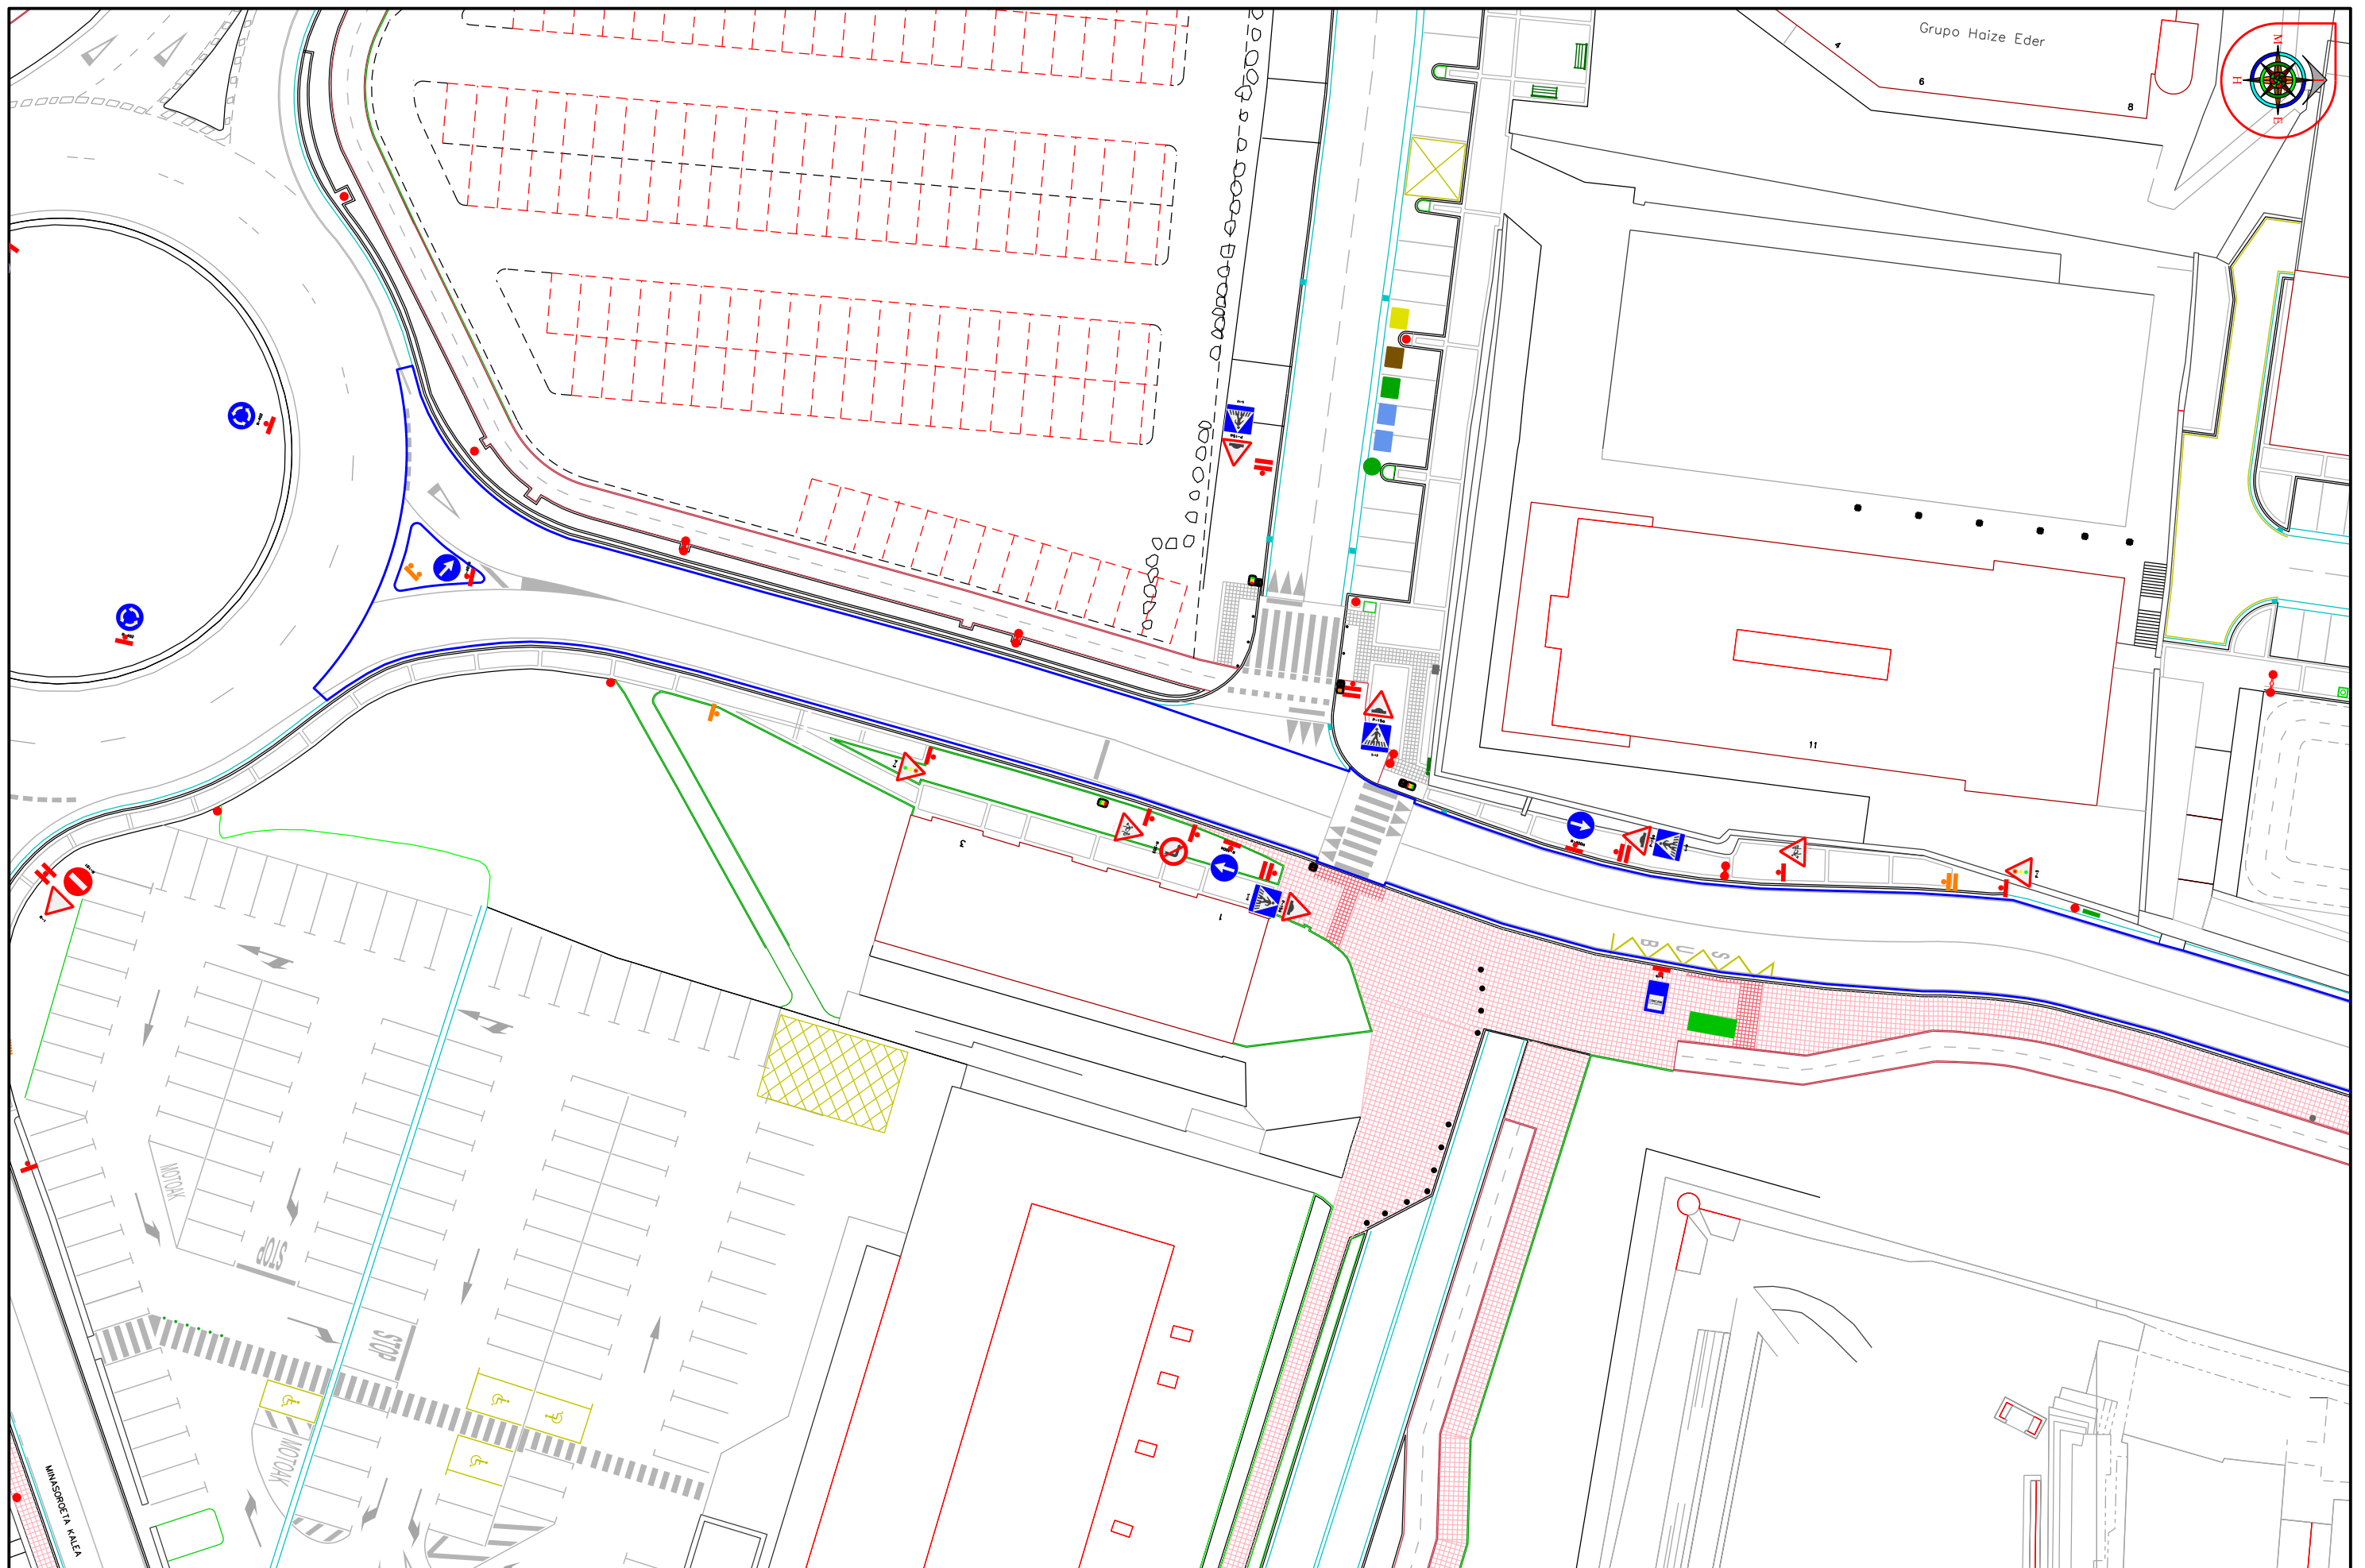


ERAGILEA	SAILA-DEPART.	IZENBURUA
	HIRIGINTZA	TITULO
HONDARRIBIA	ZERBITZUAK	
	MARGOTUA/DIBULADU	IZENDAPENA
	---	DESIGNACION

ASFALTOAREN KANPAINA - HONDARRIBIKO KALEETAN. Campana de asfaltados en las calles de Hondarribia.
HARRESILANDA KALEA



DATA / FECHA	ESK. / ESC.	ZBKA / N°
2020ko APIRILA	500	7.1
Abril 2020	---	ZBKA / N°
	---	---

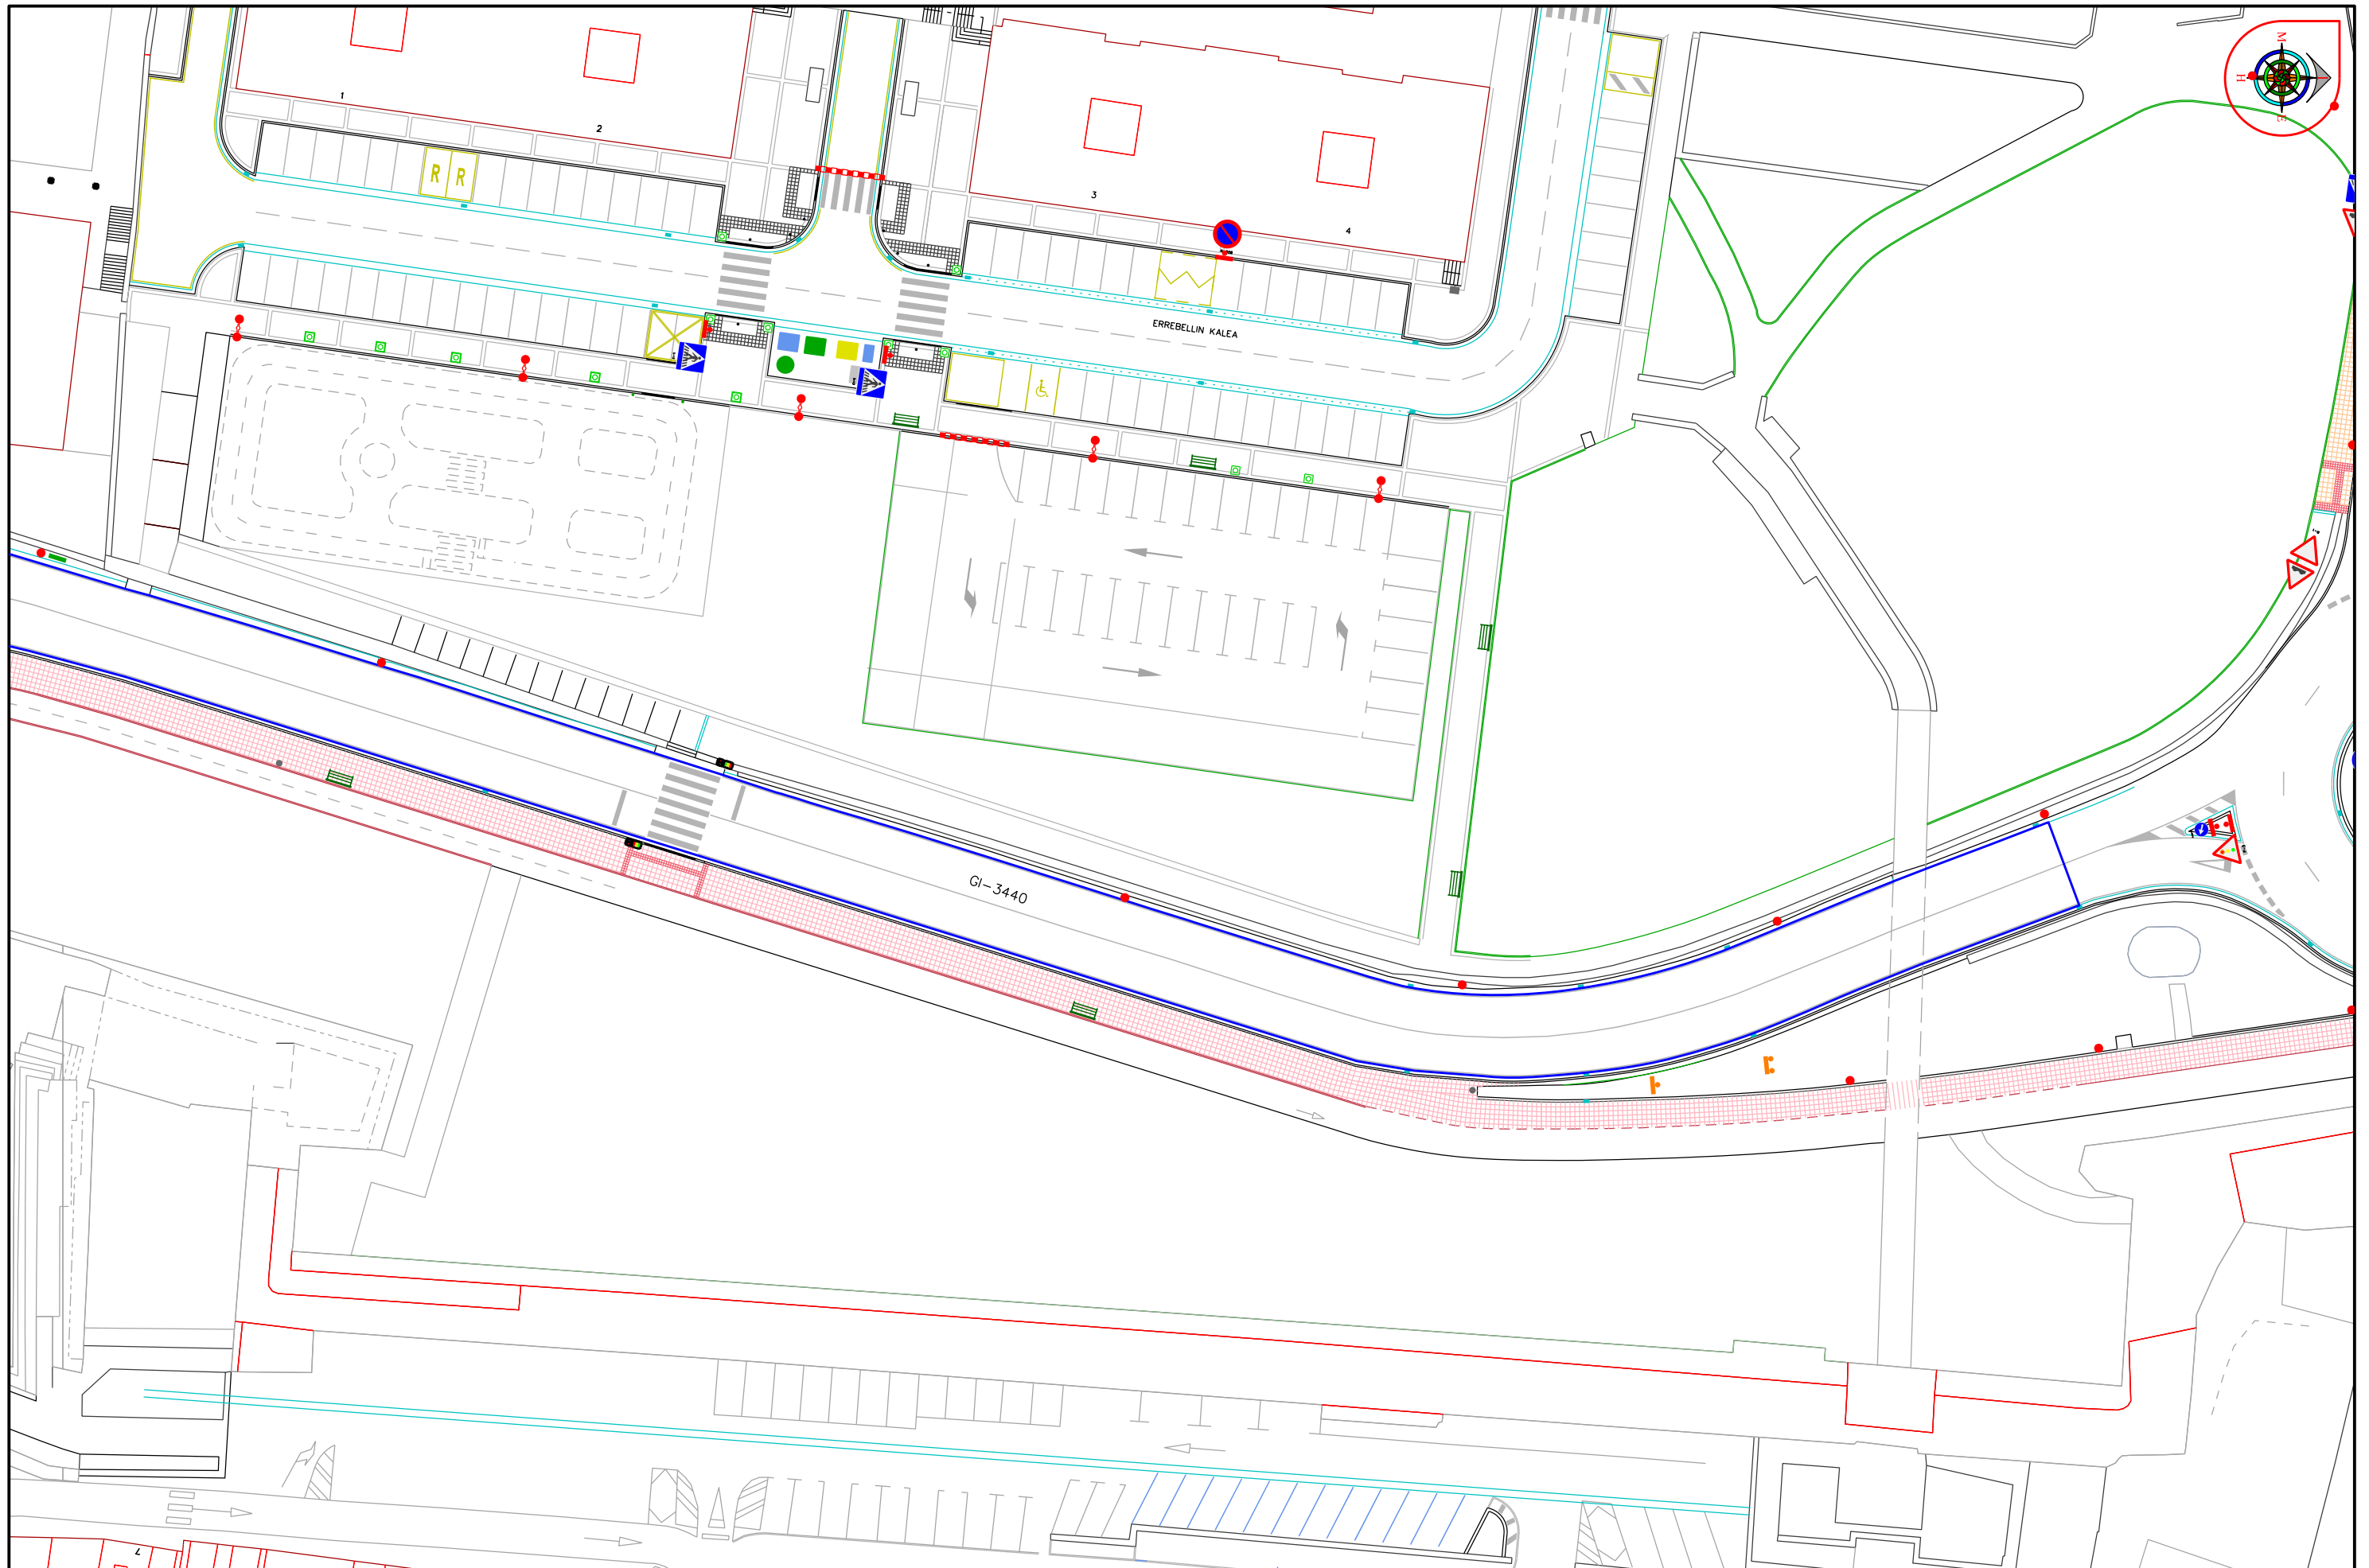


	SAILA-DEPART.	IZENBURUA	DATA / FECHA	ESK. / ESC.	ZBKA / N°
	HIRIGINTZA	TITULO	2020ko	500	7.2
	ZERBITZUAK	IZENDAPENA	APIRILA	---	ZBKA / N°
MARGOTUA/DIBUJADU	DESIGNACION	HARRESILANDA KALEA	Abril	---	---
---	---		2020	---	---


ASFALTOAREN KANPAINA - HONDARRIBIKO KALEETAN.  
Campana de asfaltados en las calles de Hondarribia.



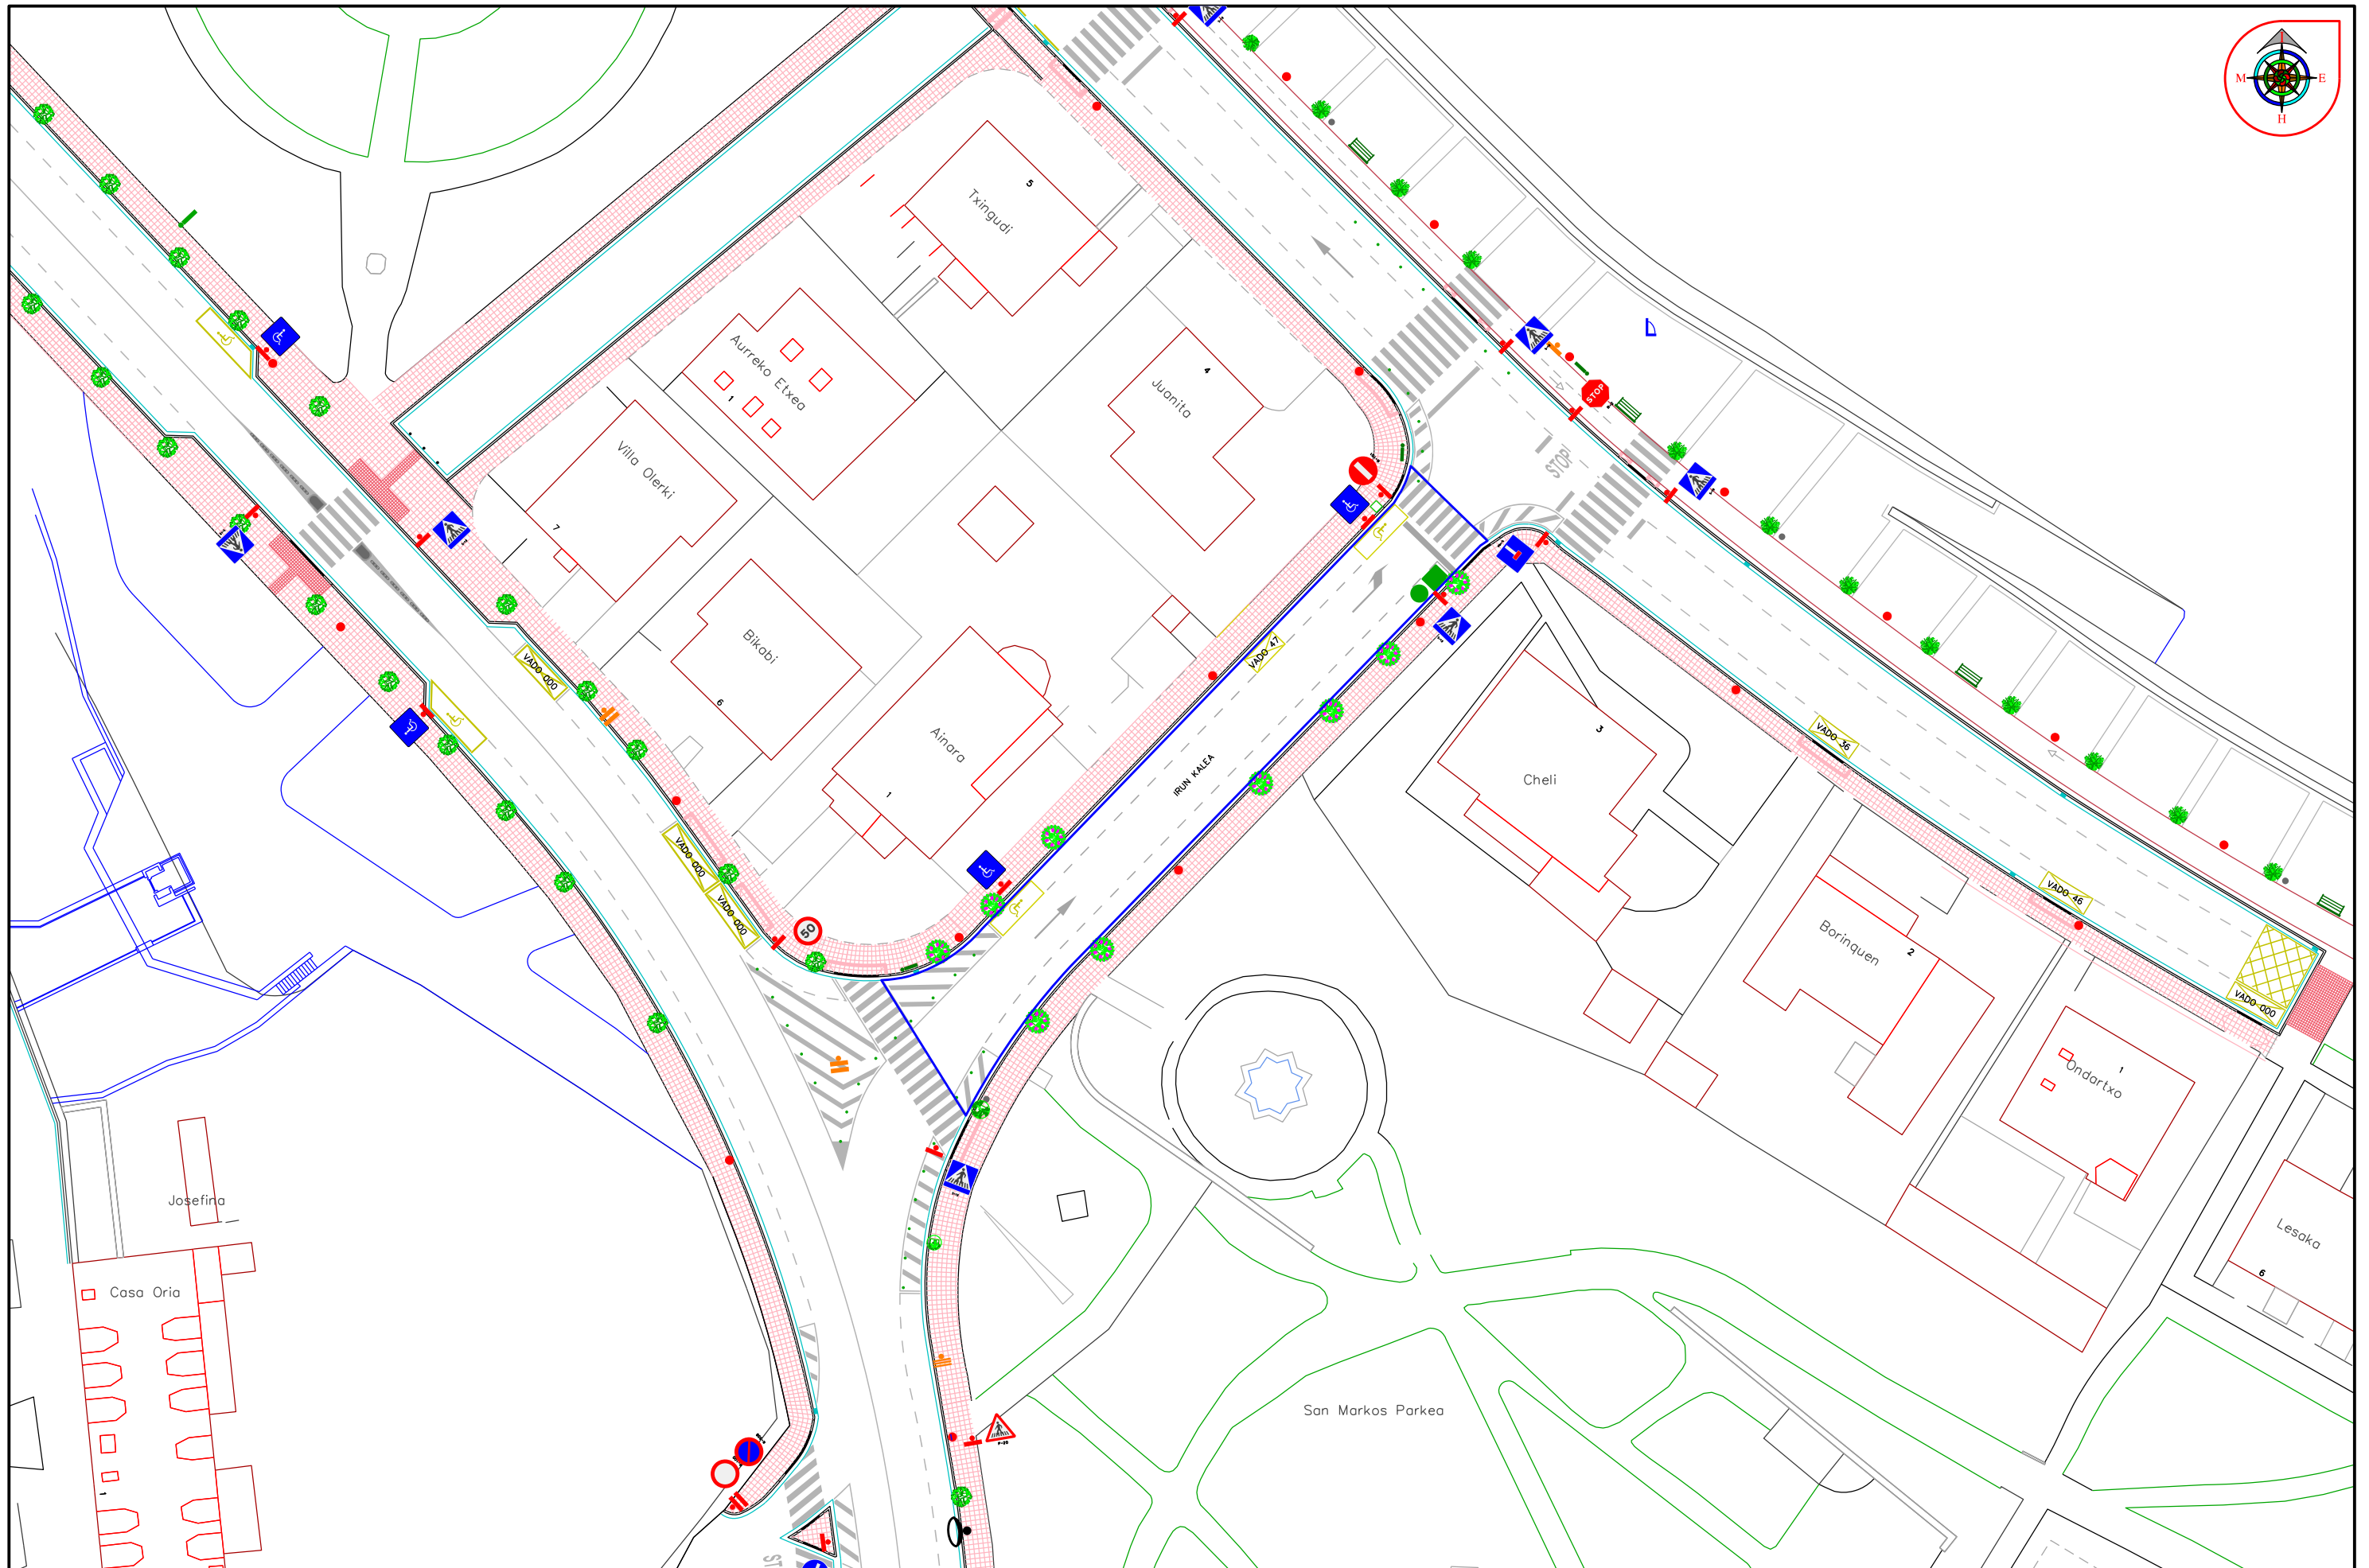
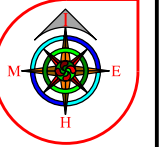



 ERAGILEA HONDARRIBIA	SAILA-DEPART. HIRIGINTZA	IZENBURUA TITULO	ASFALTOAREN KANPAINA - HONDARRIBIKO KALEETAN. Campaña de asfaltados en las calles de Hondarribia.	DATA / FECHA 2020ko APIRILA	ESK. / ESC. 500	ZBKA / Nº 8
	MARGOTUA/DIBULADU ---	IZENDAPENA DESIGNACION		IRUN KALEA	Abril 2020	ZBKA./Nº. ---

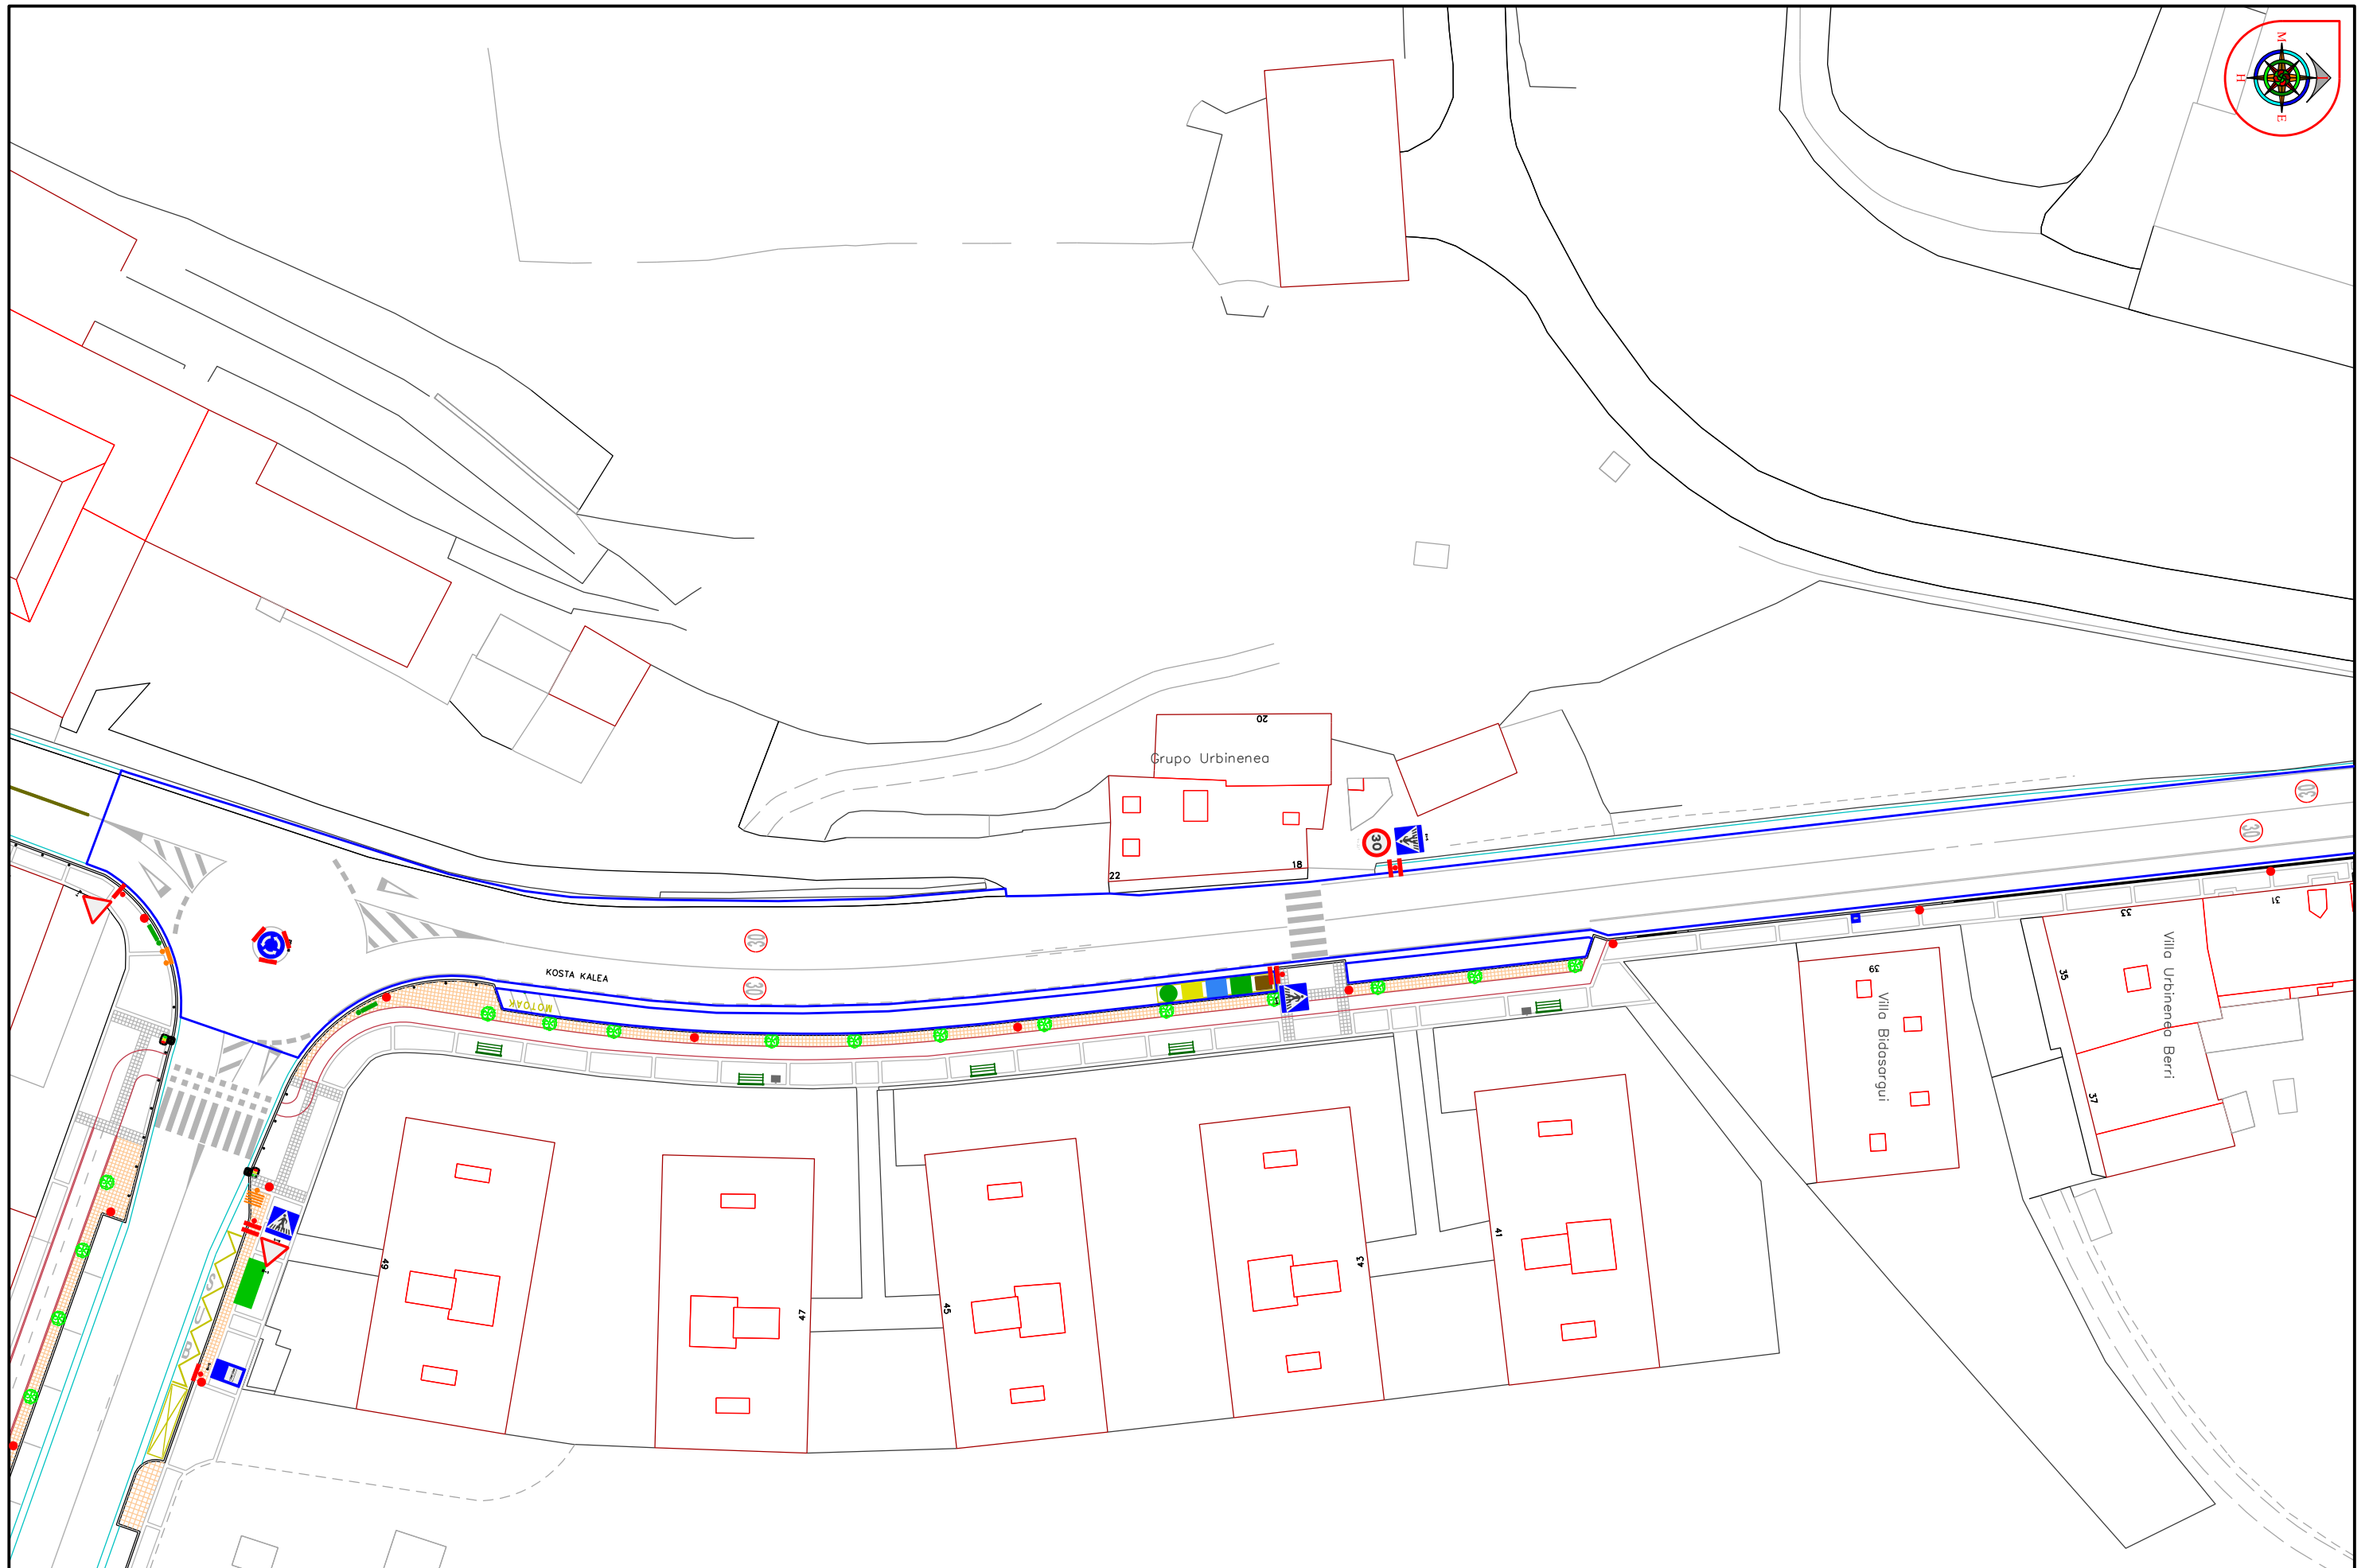


	SAILA-DEPART.	IZENBURUA	DATA / FECHA	ESK. / ESC.	ZBKA / Nº
	HIRIGINTZA	TITULO	2020ko	500	9.1
	ZERBITZUAK	IZENDAPENA	APIRILA	---	ZBKA./Nº.
	MARGOTUA/DIBUJADU	DESIGNACION	Abril	---	---
---	---	---	2020	---	---
ASFALTOAREN KANPAINA - HONDARRIBIKO KALEETAN. Campaña de asfaltados en las calles de Hondarribia.			KOSTA KALEA		



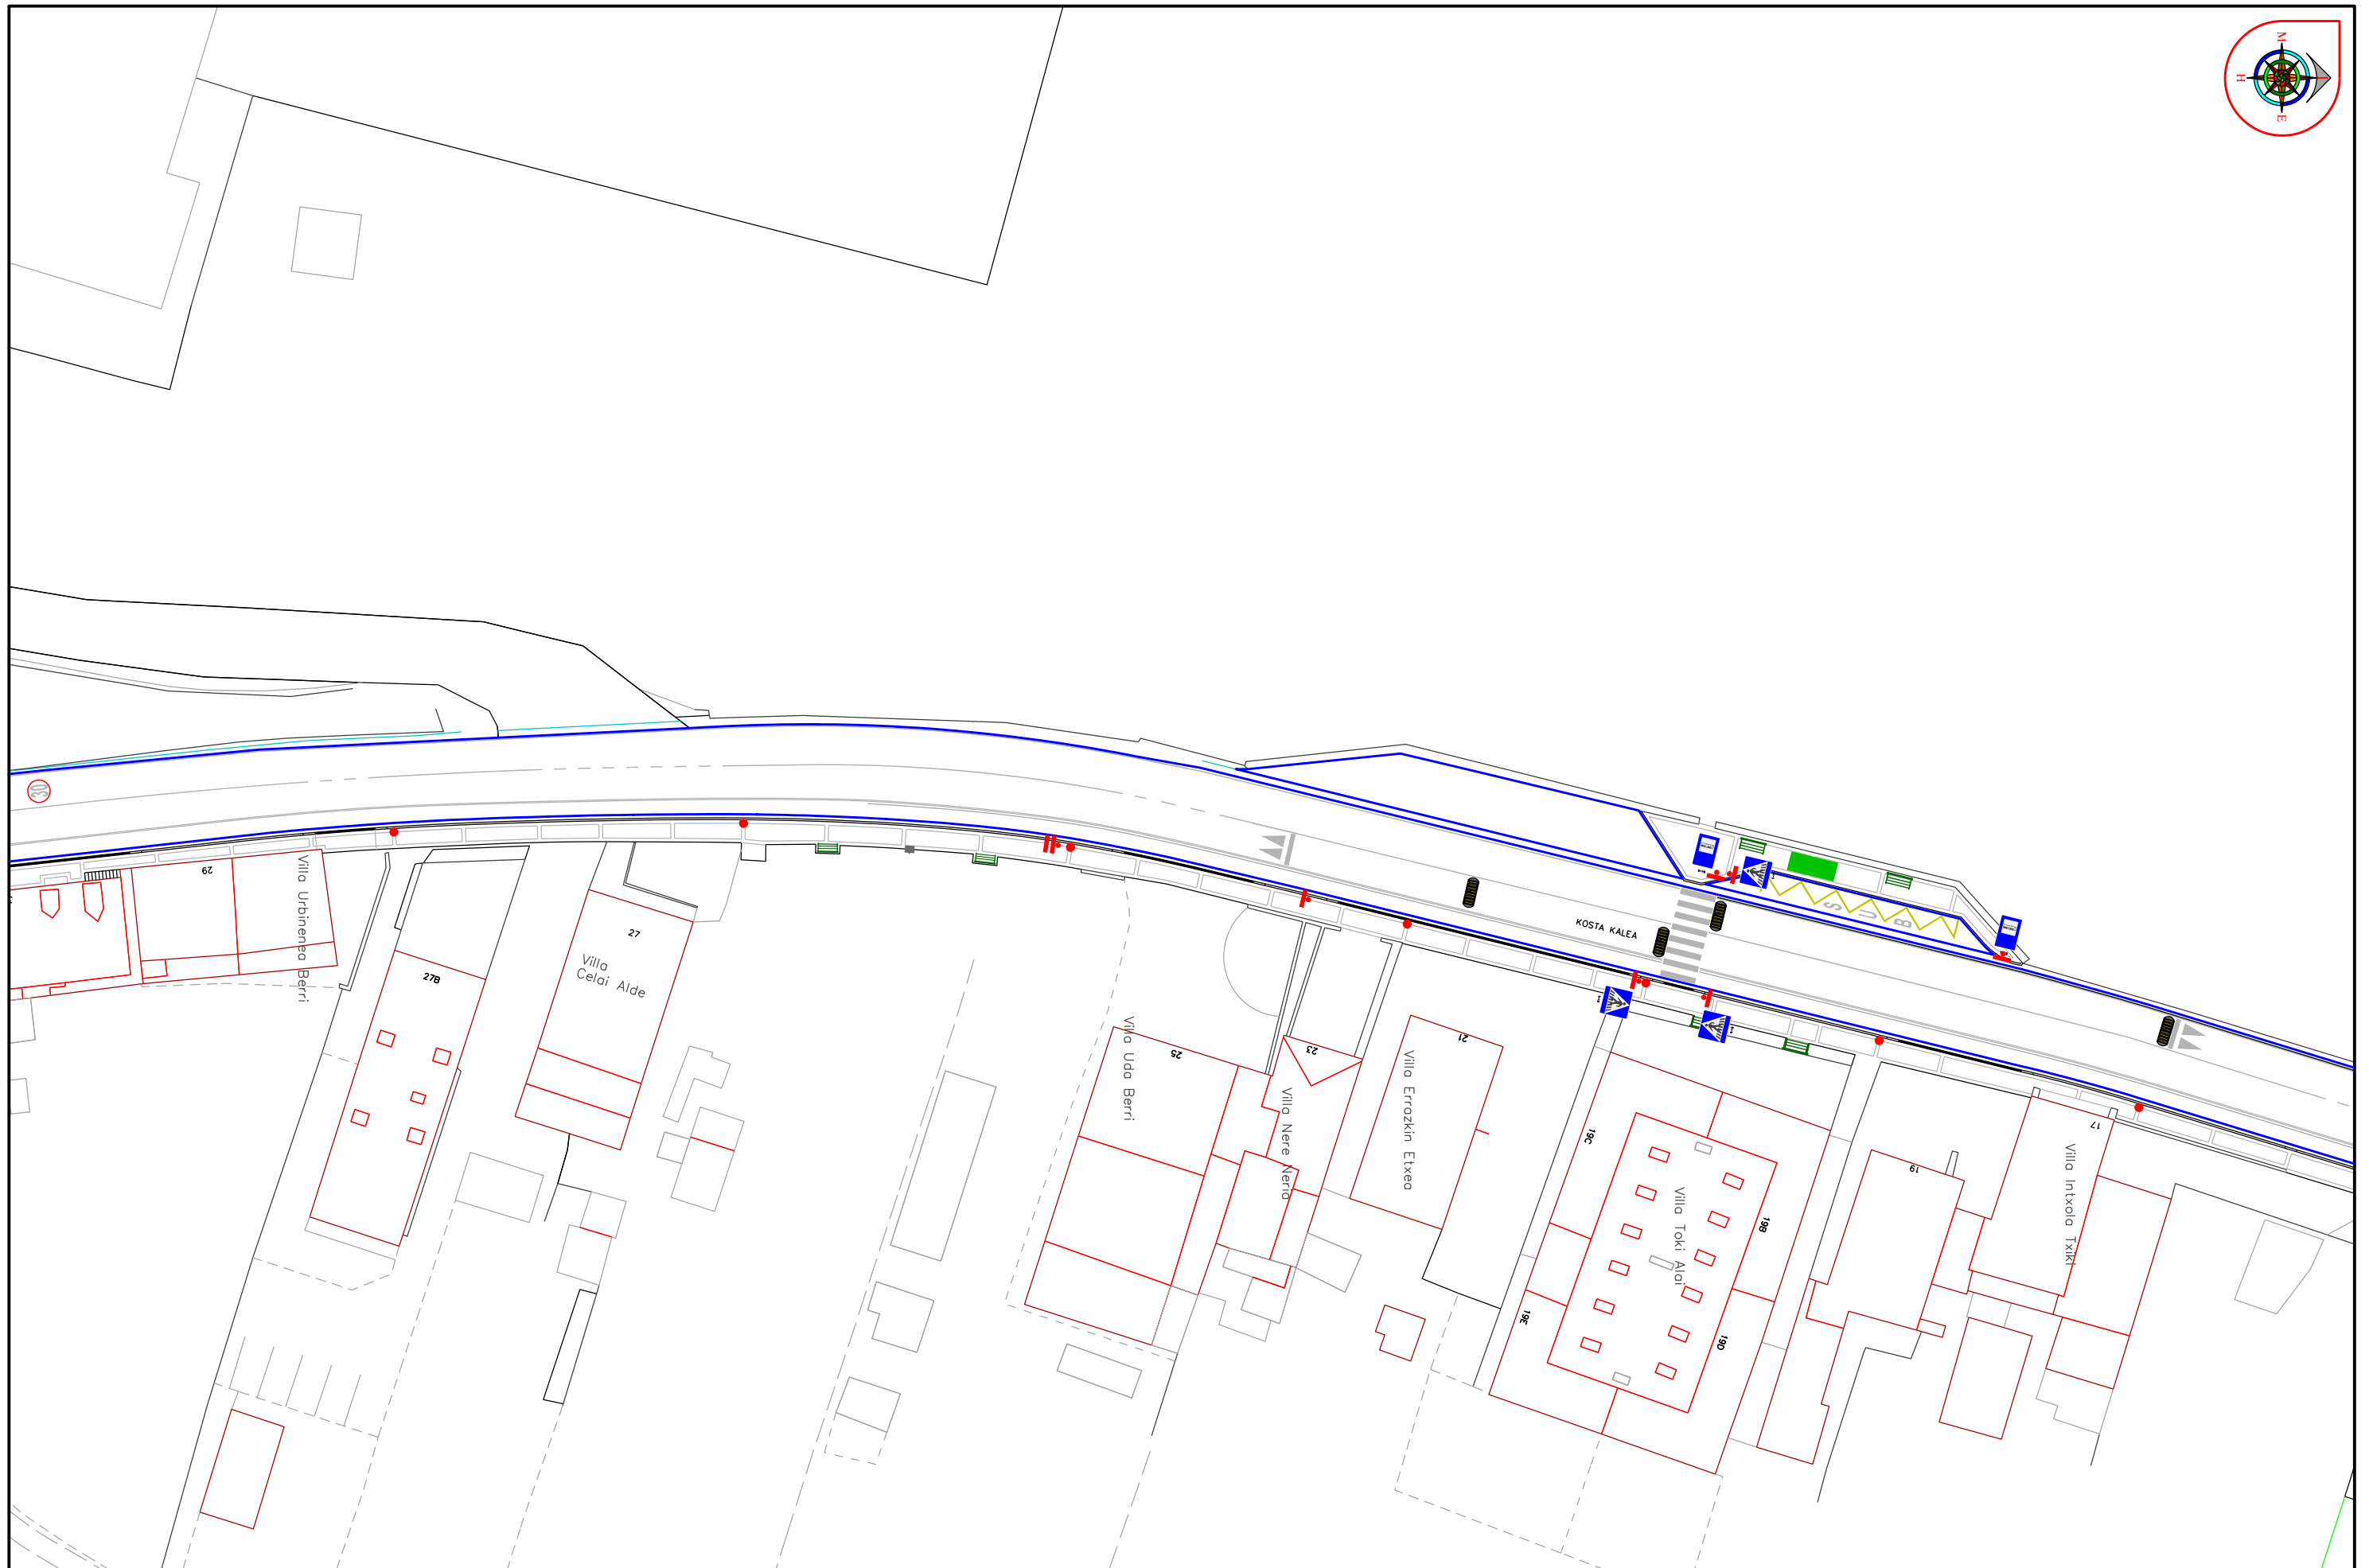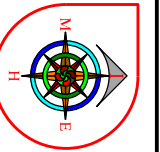

 ERAGILEA HONDARRIBIA	SAILA-DEPART. HIRIGINTZA	IZENBURUA TITULO	ASFALTOAREN KANPAINA - HONDARRIBIKO KALEETAN. Campaña de asfaltados en las calles de Hondarribia.	DATA / FECHA 2020ko APIRILA	ESK. / ESC. 500	ZBKA / Nº 9.2
	MARGOTUA/DIBUJADU ---	IZENDAPENA DESIGNACION		KOSTA KALEA	Abril 2020	--- ---

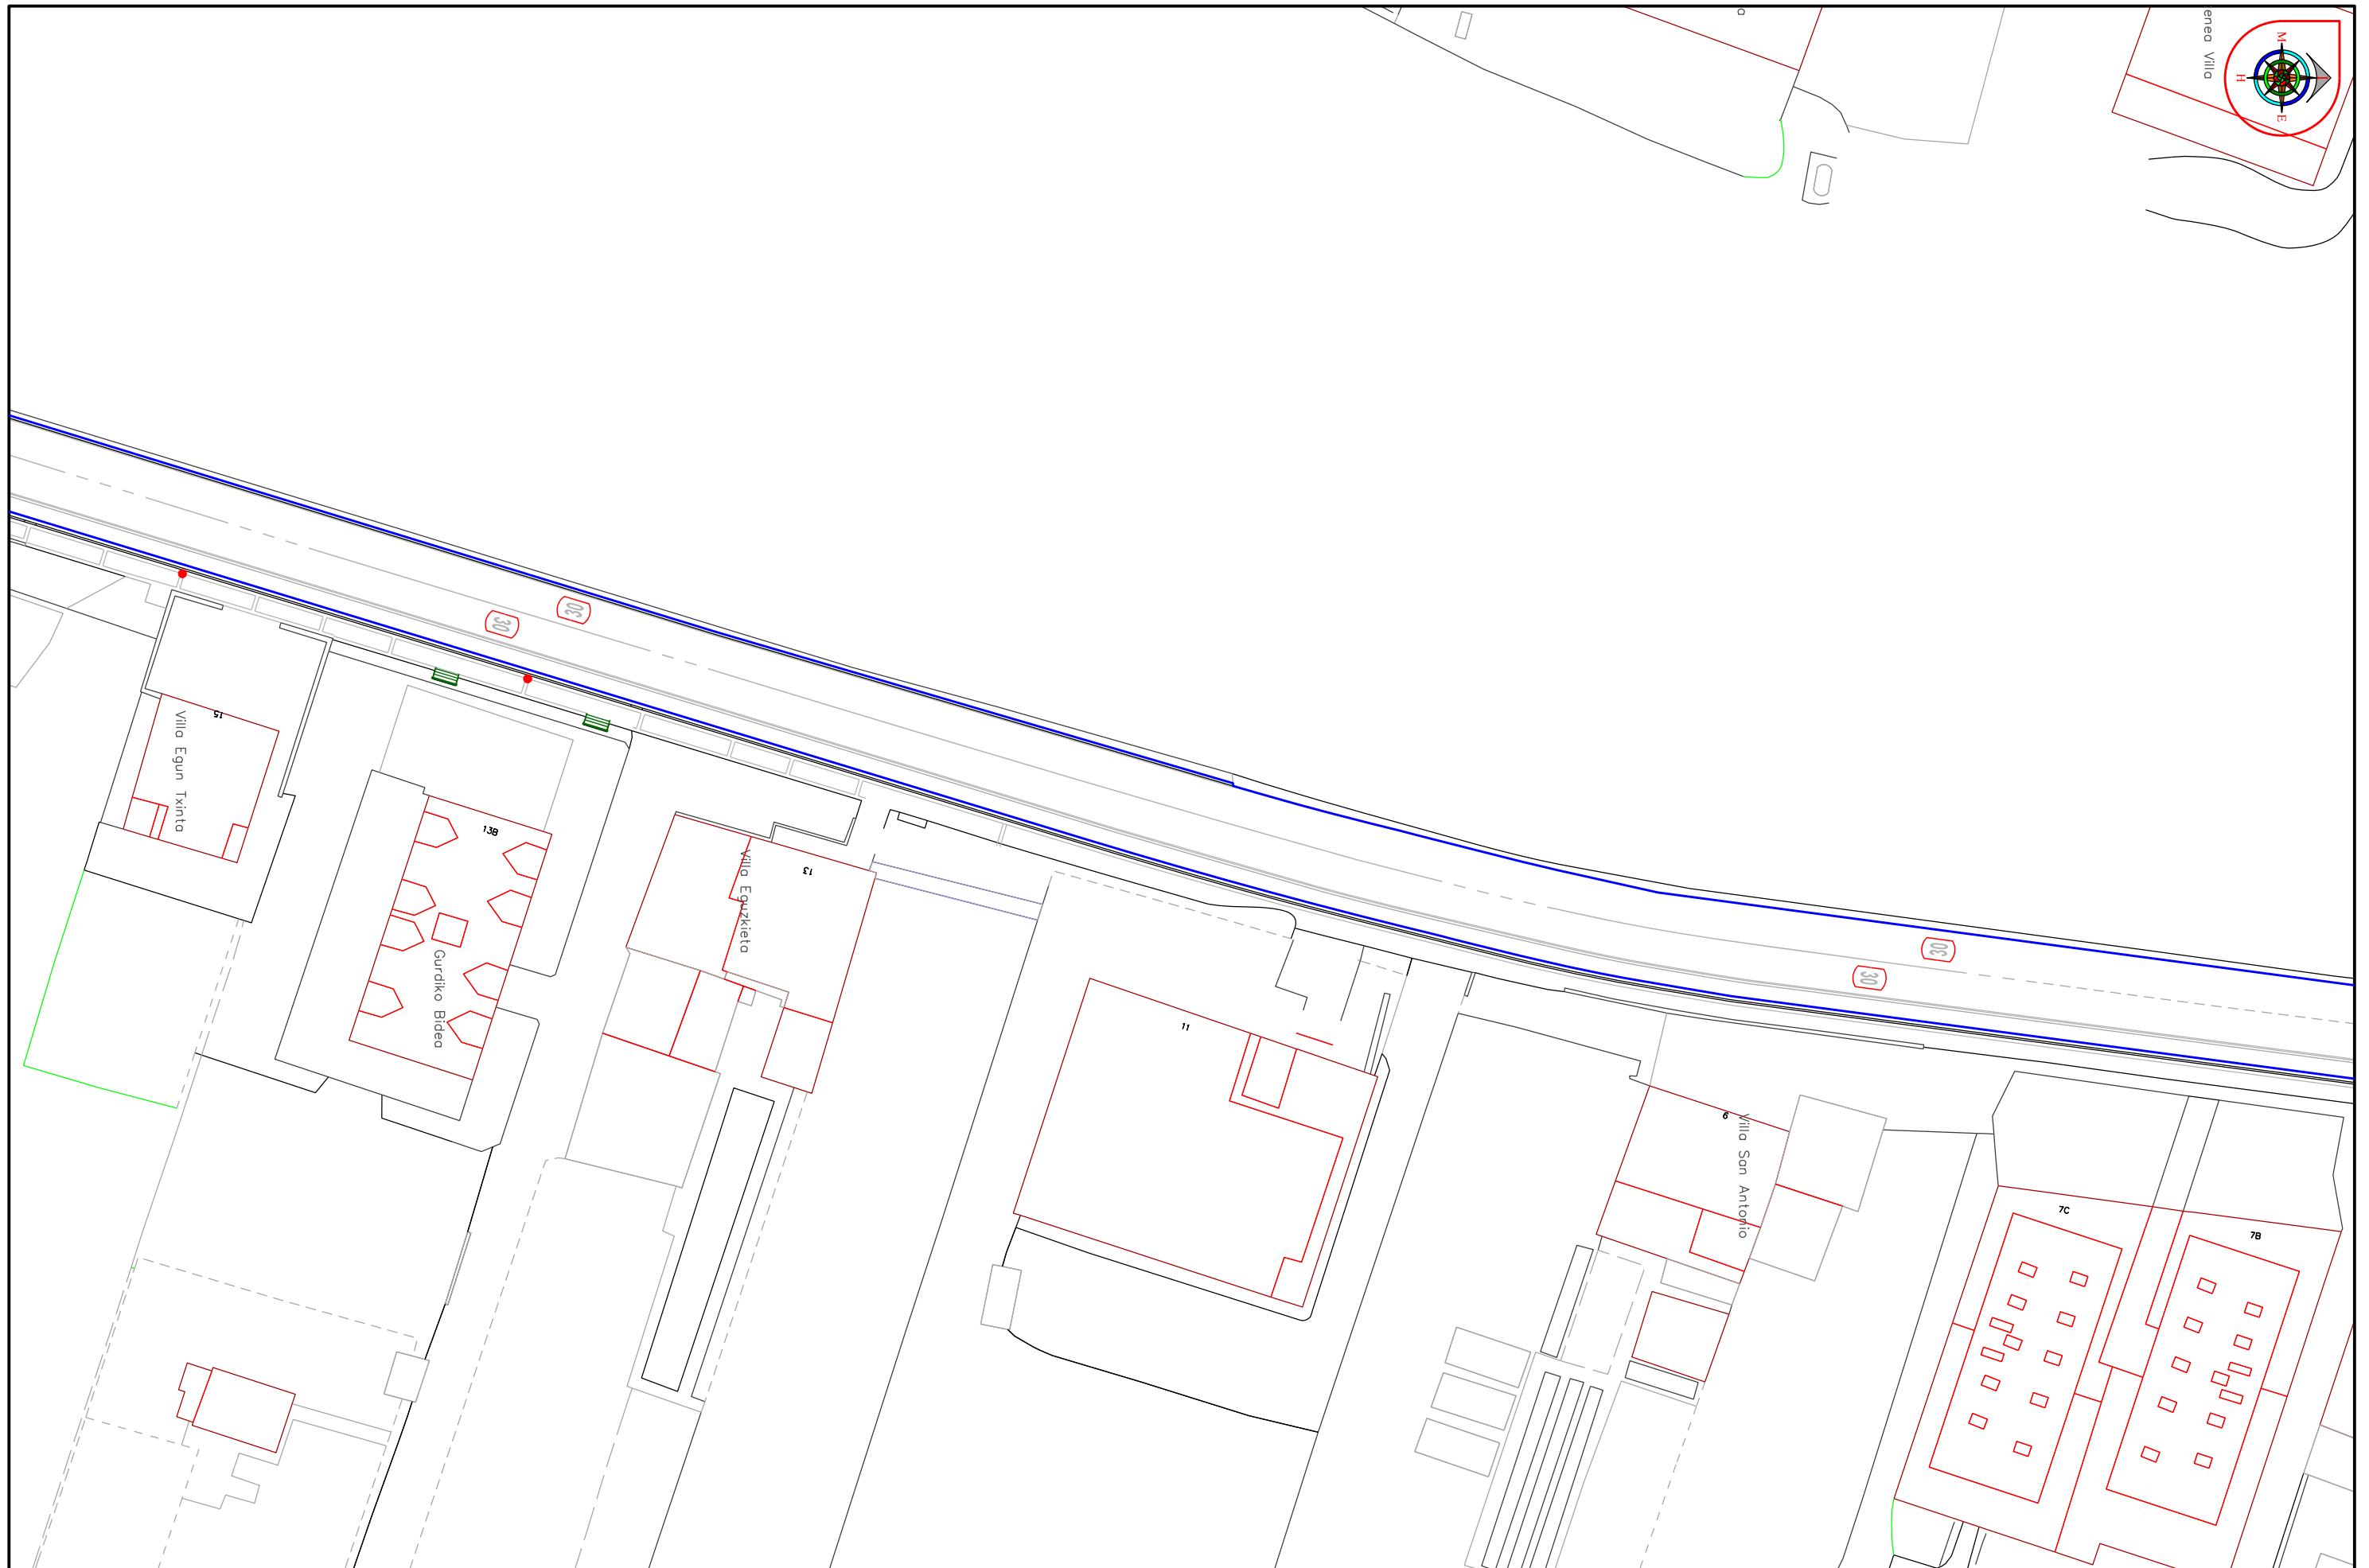



 ERAGILEA HONDARRIBIA	SAJLA-DEPART.	IZENBURUA
	HIRIGINTZA	TITULO
	ZERBITZUAK	
	MARGOTUA/DIBUJADU	IZENDAPENA
	---	DESIGNACION


ASFALTOAREN KANPAINA - HONDARRIBIKO KALEETAN. Campaña de asfaltados en las calles de Hondarribia.
KOSTA KALEA

DATA / FECHA 2020ko APIRILA	ESK. / ESC. <b>500</b>	ZBKA / Nº <b>9.3</b>
Abril 2020	---	---

DATA / FECHA 2020ko APIRILA	ESK. / ESC. <b>500</b>	ZBKA / Nº <b>9.3</b>
Abril 2020	---	---



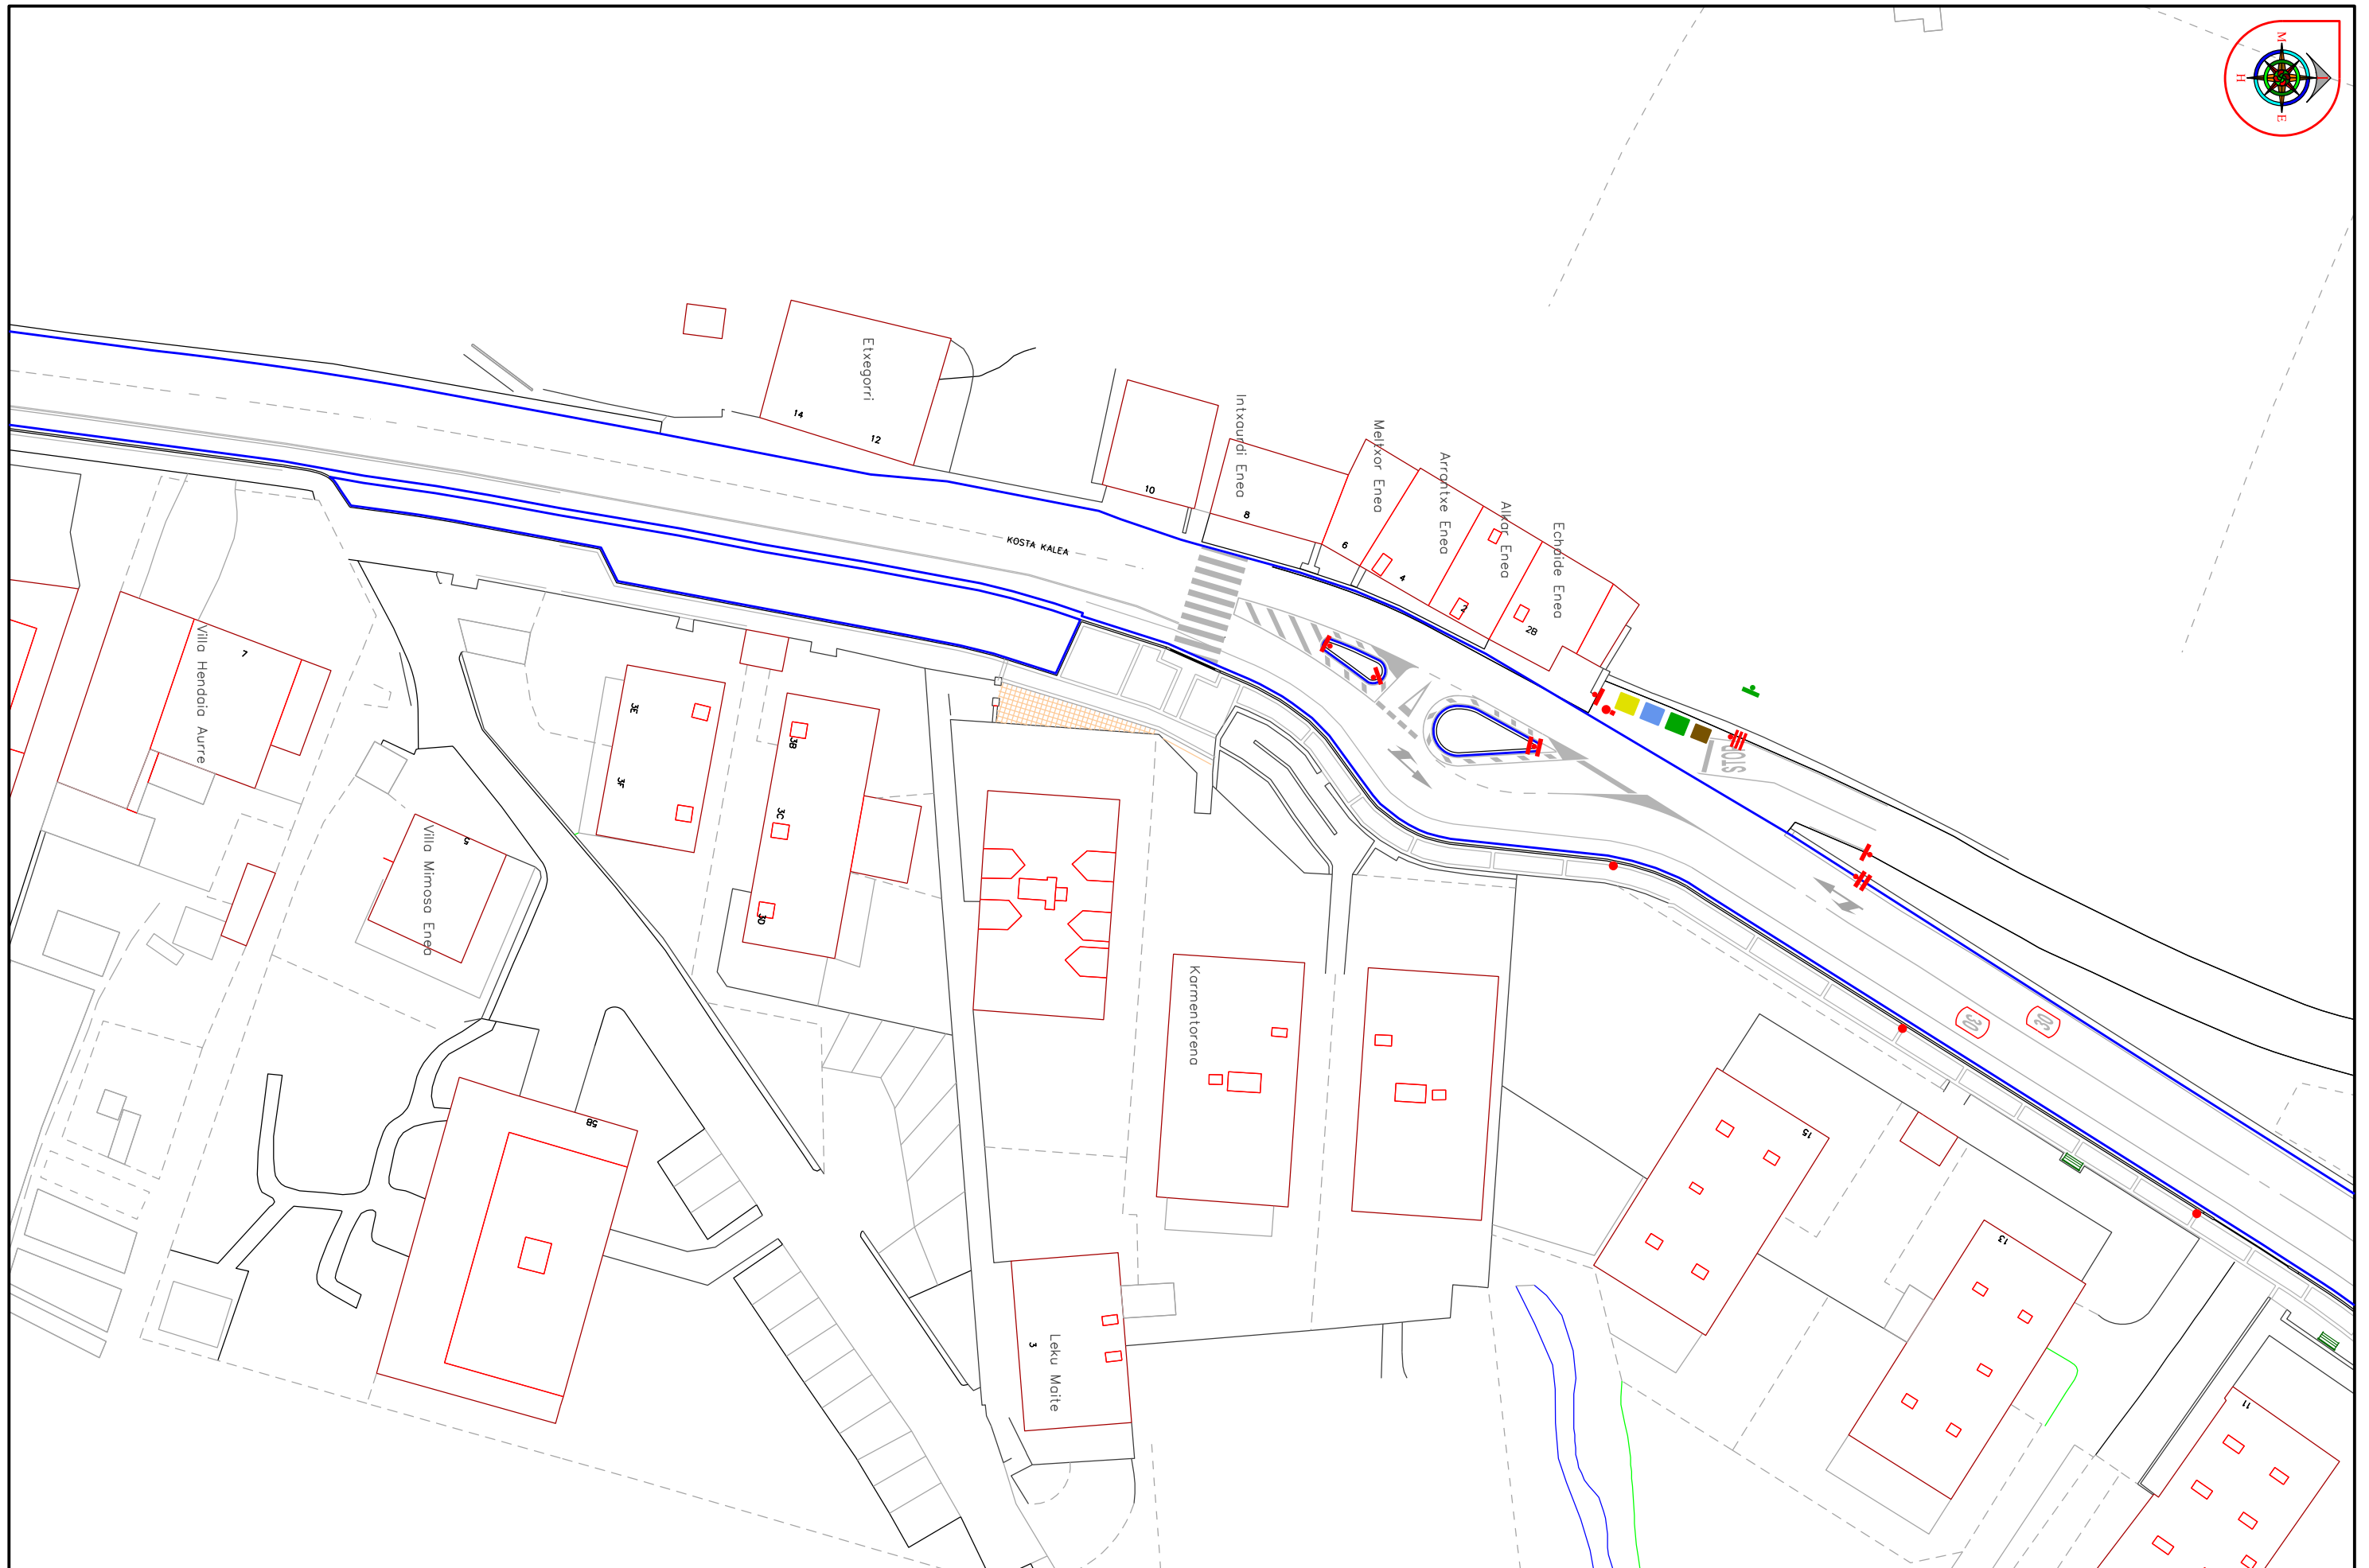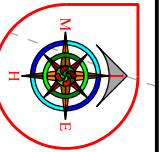



	SAILA-DEPART. HIRIGINTZA	IZENBURUA TITULO	DATA / FECHA 2020ko APIRILA	ESK. / ESC. 500	ZBKA / Nº 9.4
	MARGOTUA/DIBULADU ---	IZENDAPENA DESIGNACION	ASFALTOAREN KANPAINA - HONDARRIBIKO KALEETAN. Campaña de asfaltados en las calles de Hondarribia.	Abril 2020	--- ---
KOSTA KALEA					






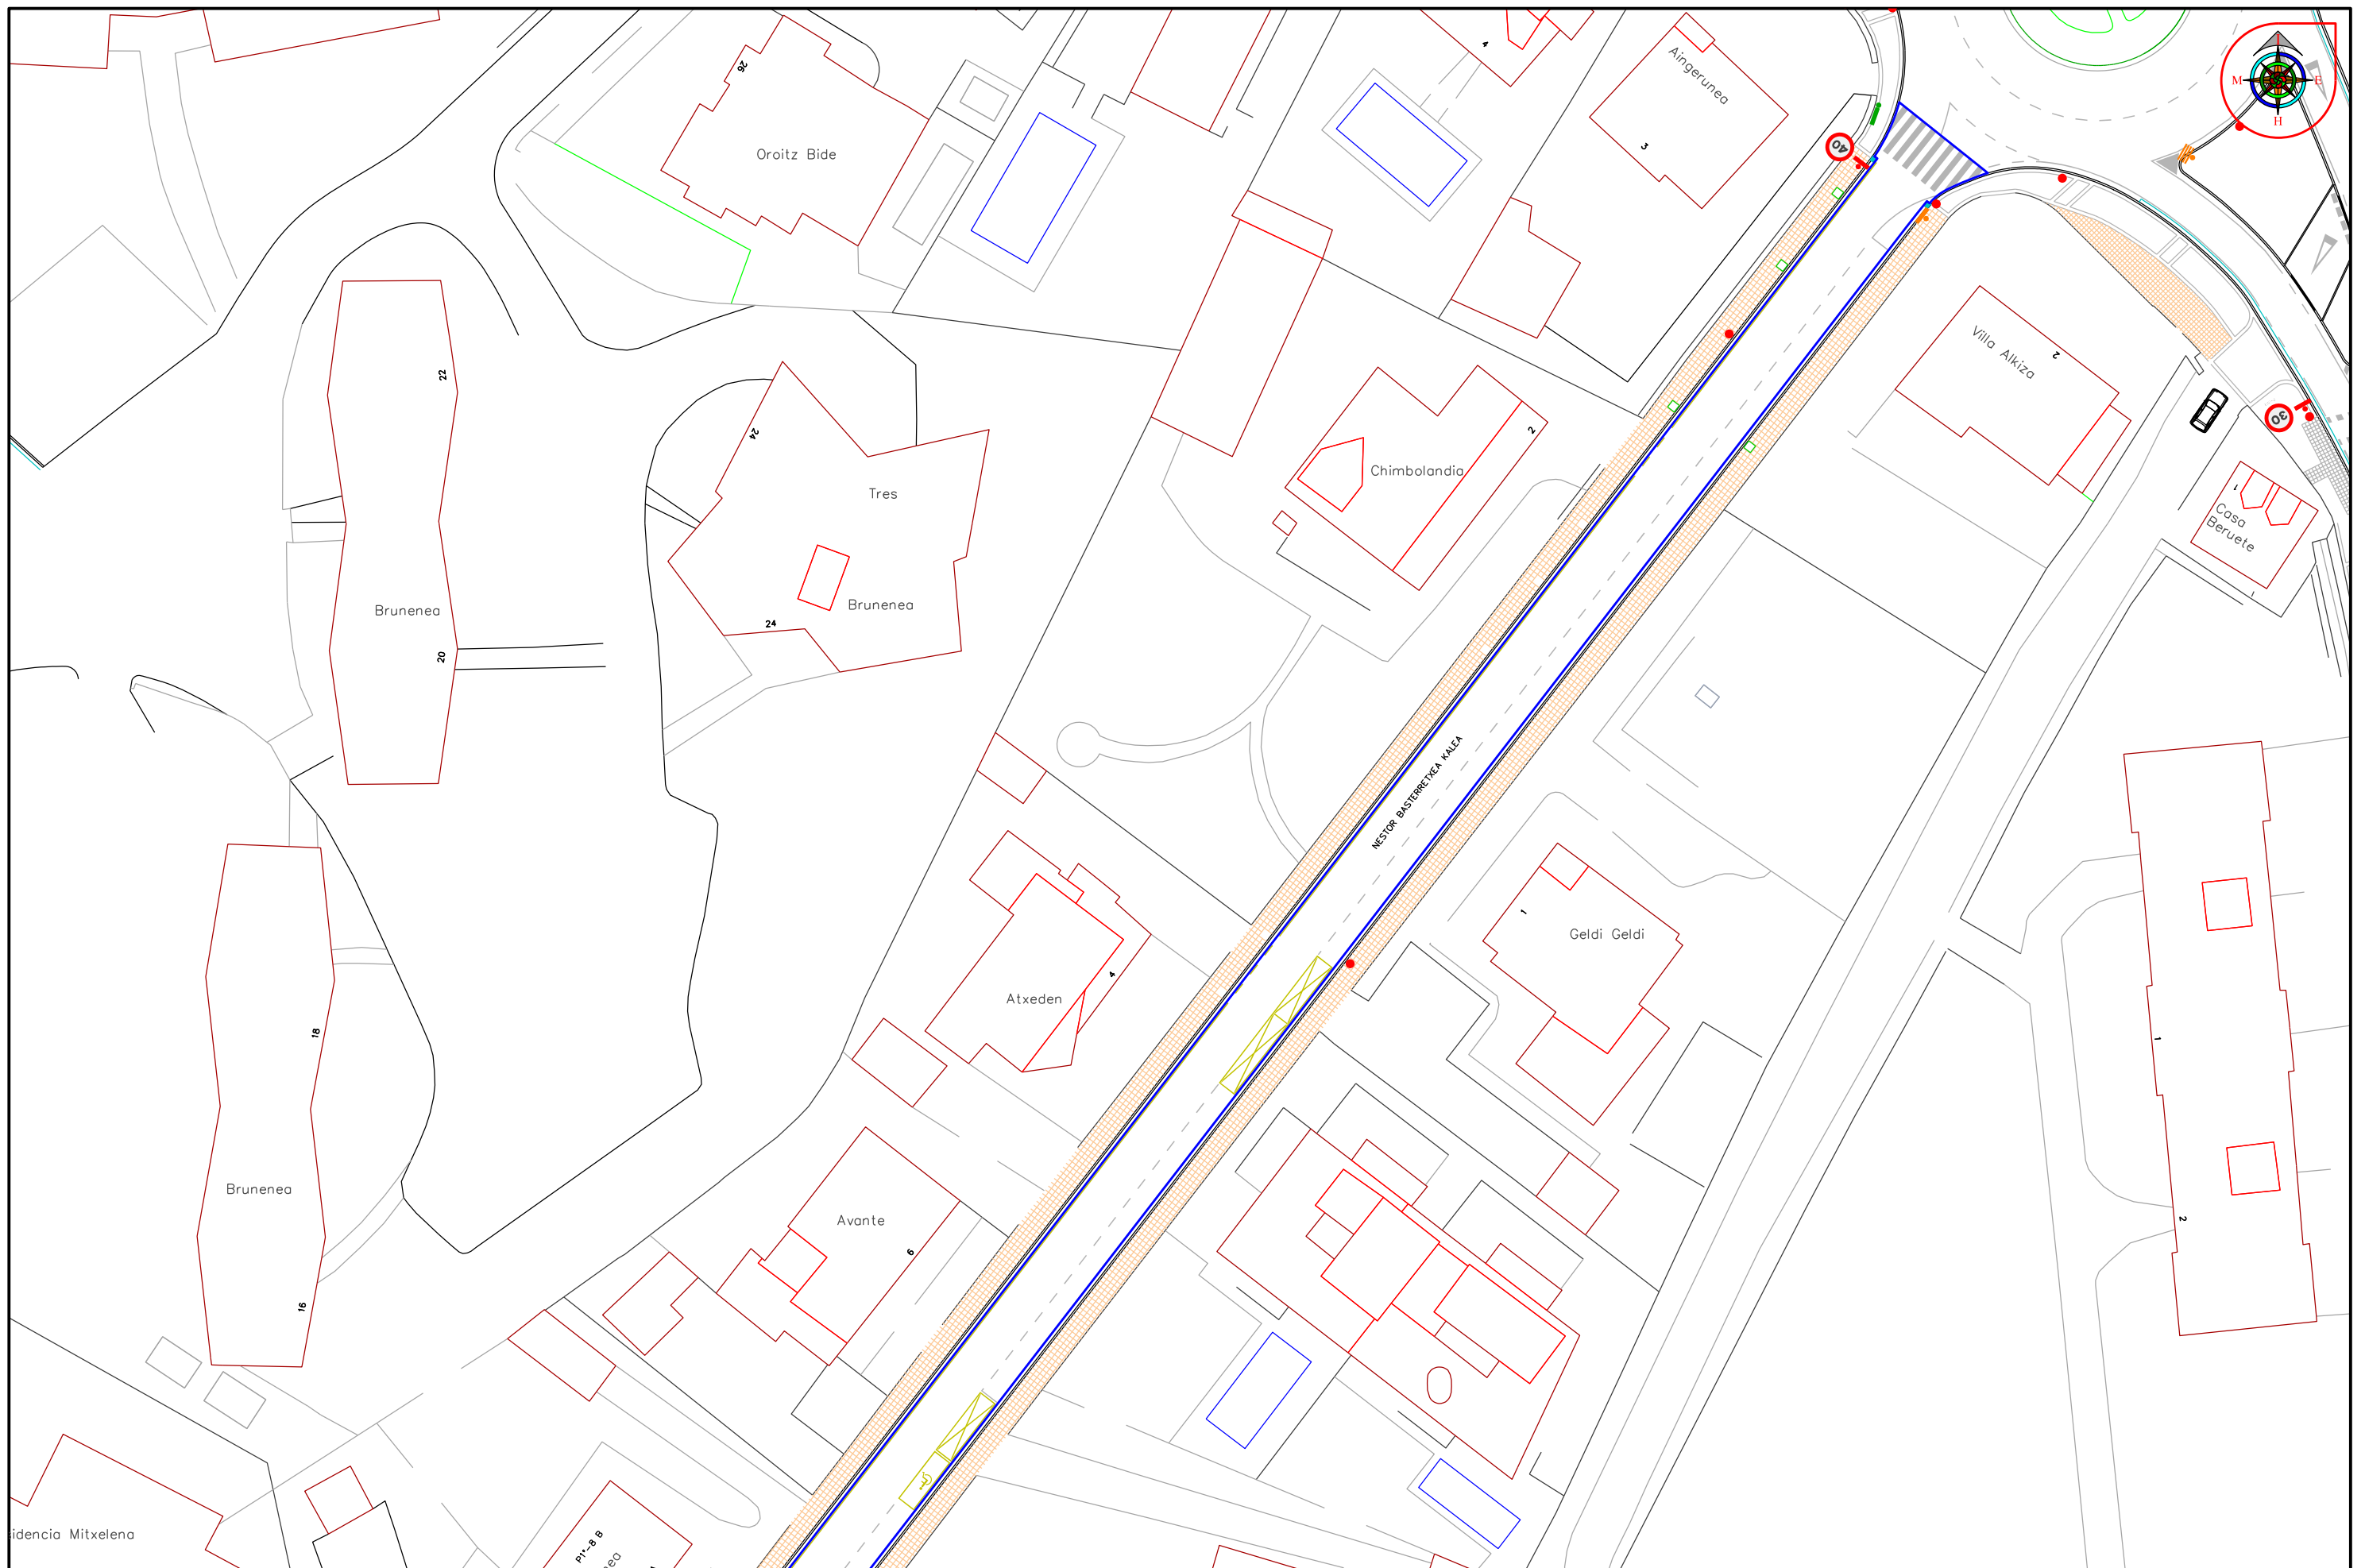


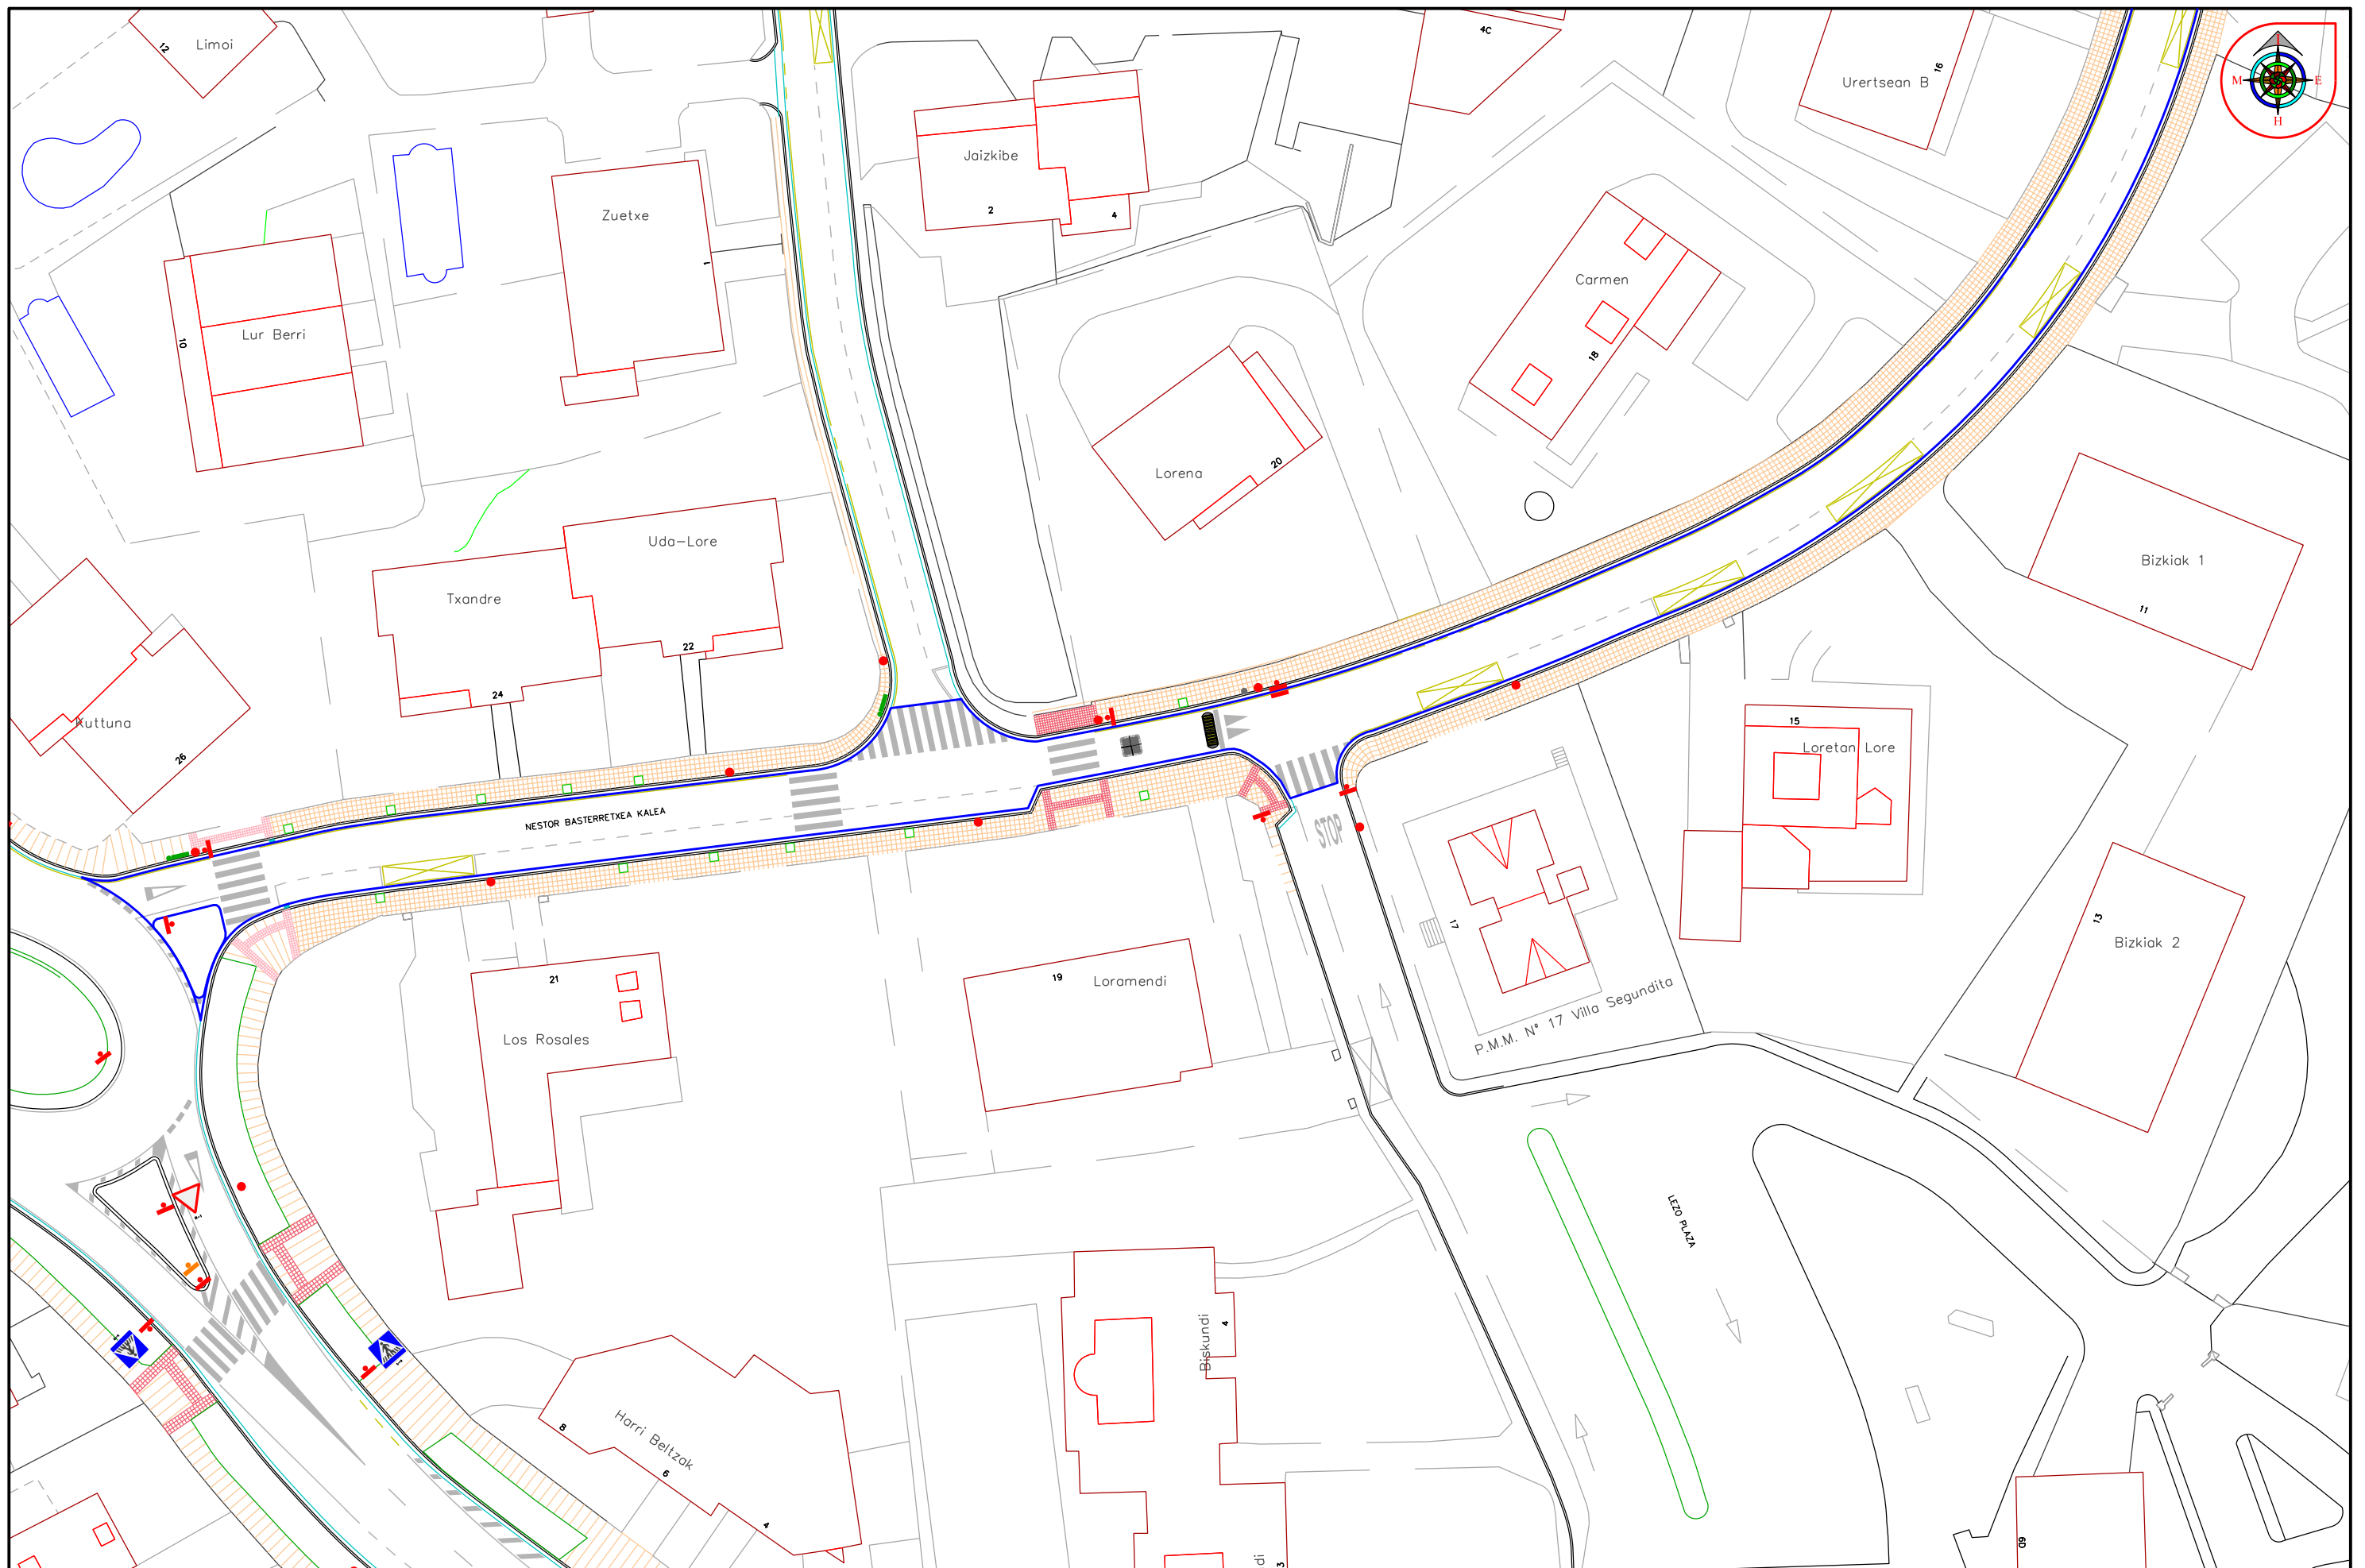



	SAILA-DEPART.	IZENBURUA	DATA / FECHA	ESK. / ESC.	ZBKA / N°
	HIRIGINTZA	TITULO	2020ko	500	11.1
	ZERBITZUAK	IZENDAPENA	APIRILA	---	ZBKA / N°
	MARGOTUA/DIBUJADU	DESIGNACION	Abril	---	---
ASFALTOAREN KANPAINA - HONDARRIBIKO KALEETAN. Campaña de asfaltados en las calles de Hondarribia.			2020	---	---
NESTOR BASTERRETXEKA KALEA			2020	---	---



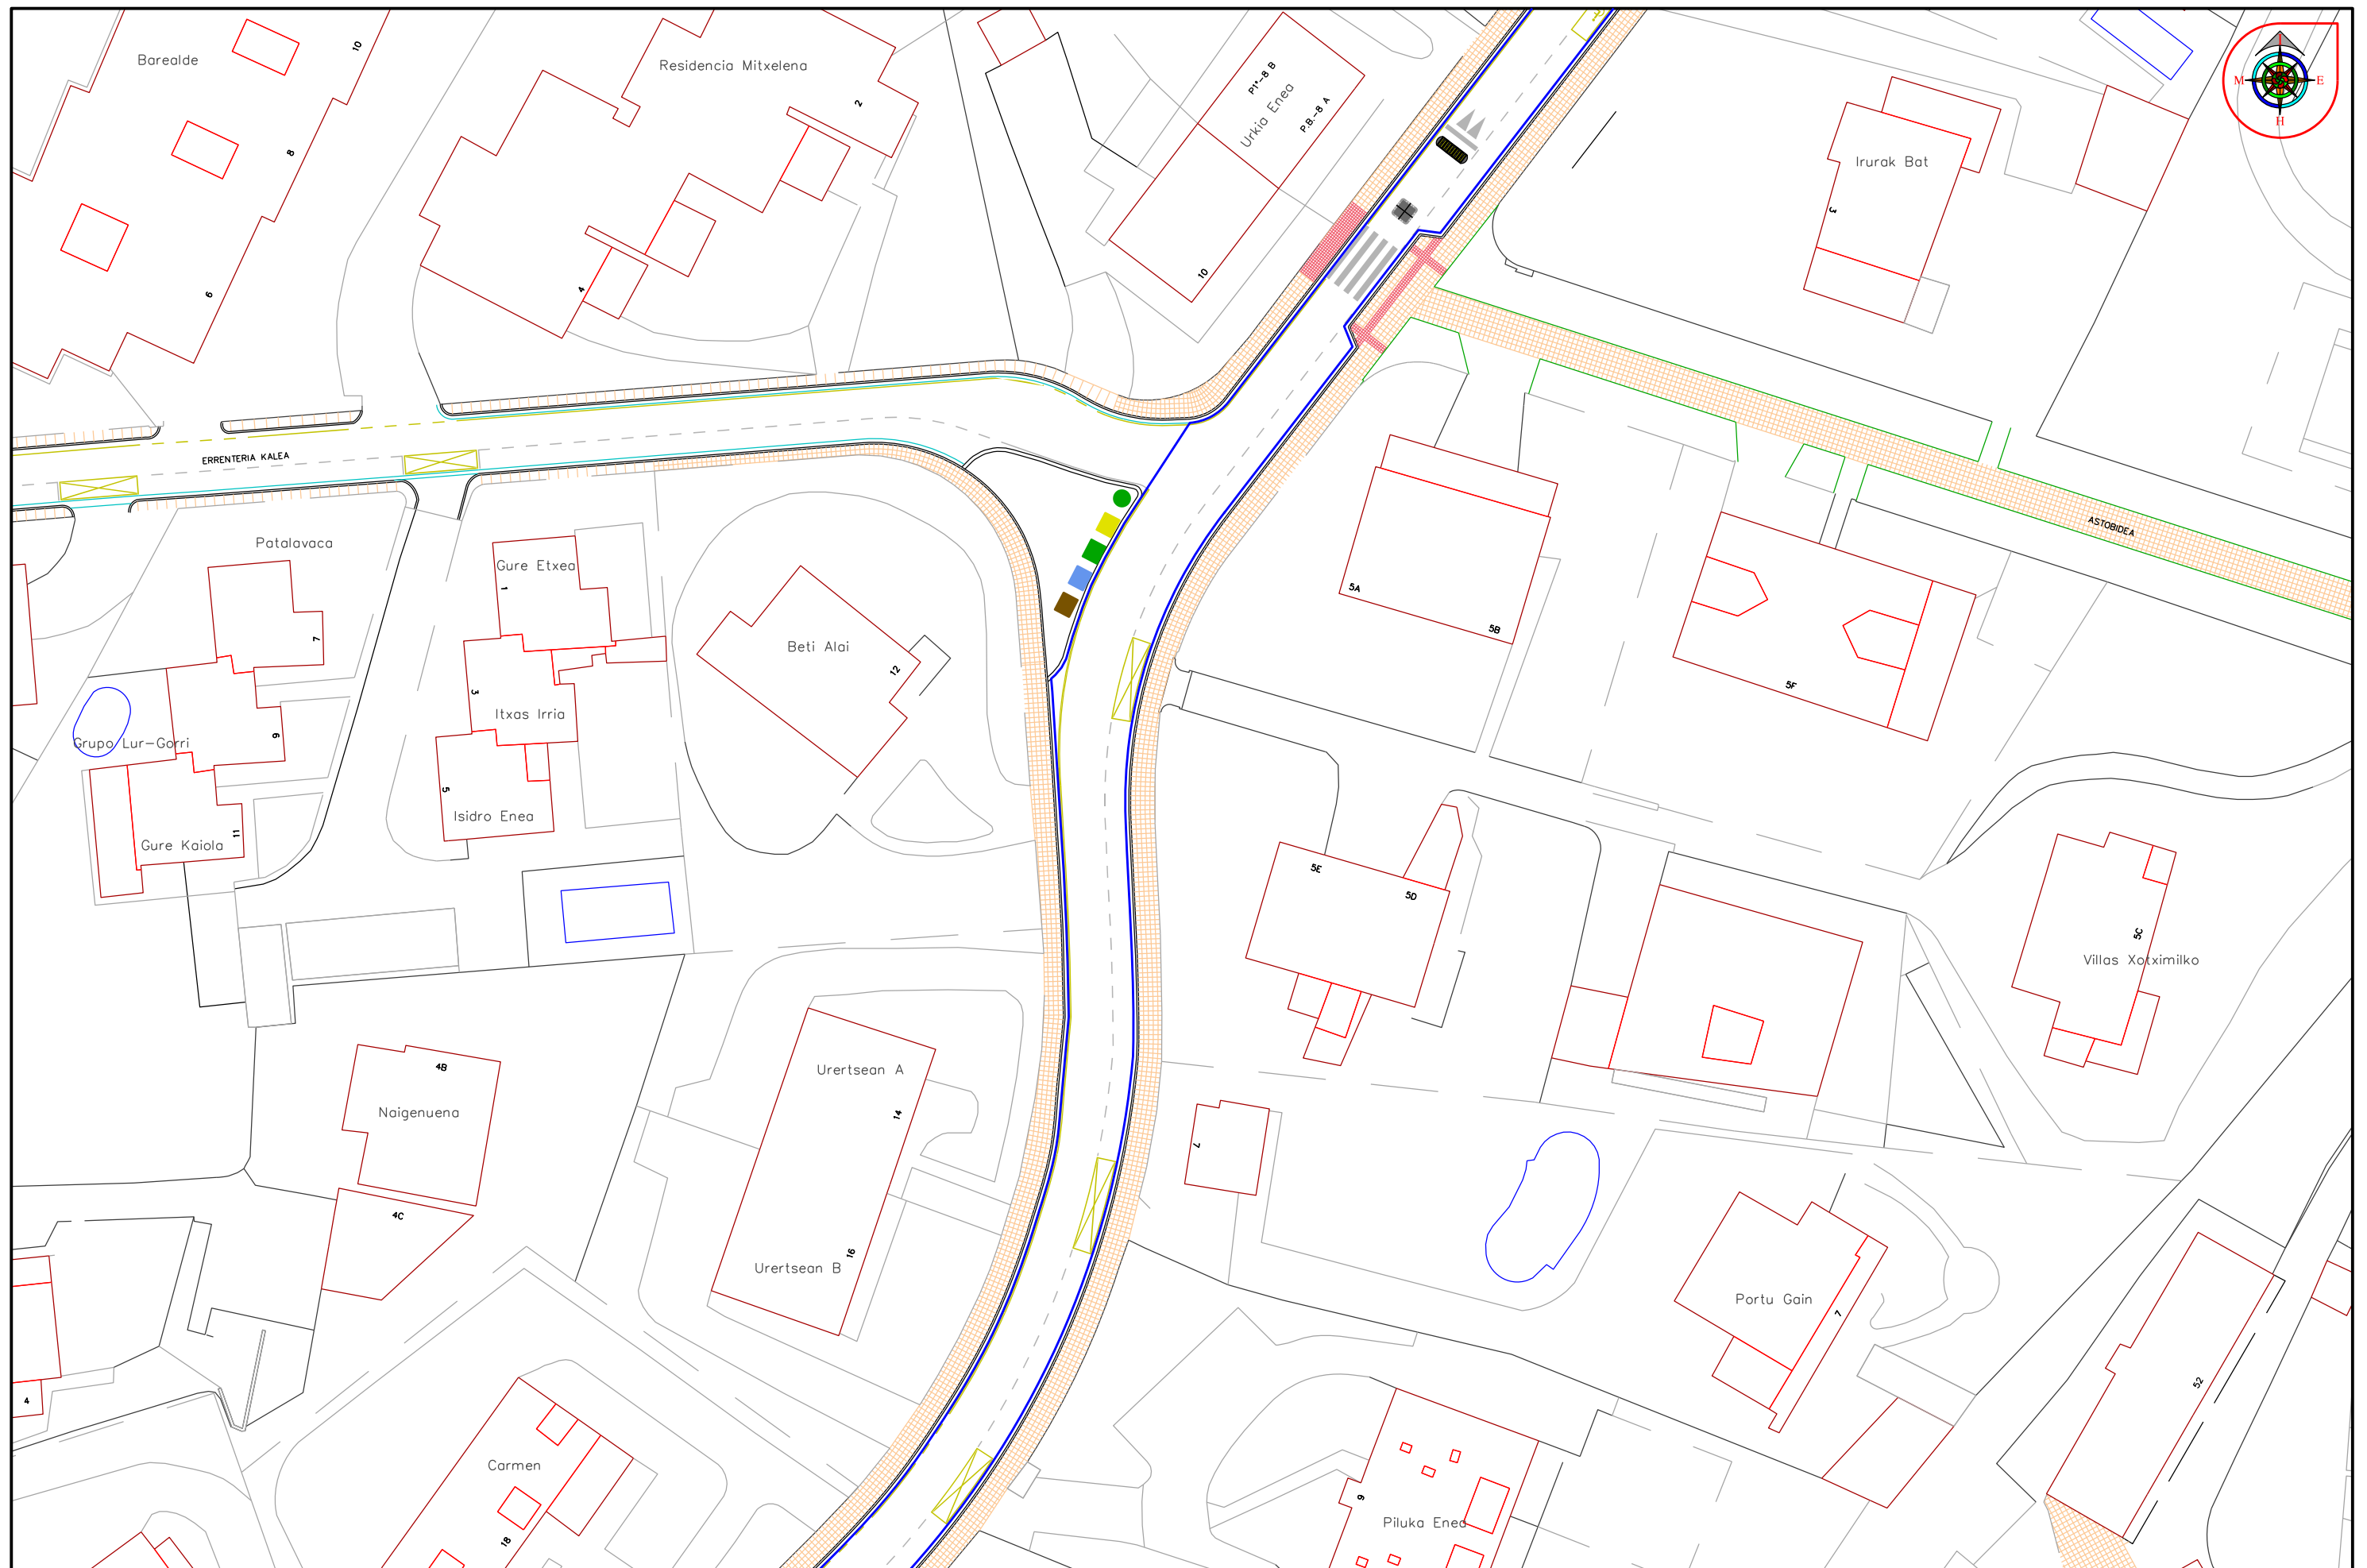


 ERAGILEA HONDARRIBIA	SAILA-DEPART. HIRIGINTZA	IZENBURUA TITULO	ASFALTOAREN KANPAINA - HONDARRIBIKO KALEETAN. Campaña de asfaltados en las calles de Hondarribia.  NESTOR BASTERRETXE KALEA	DATA / FECHA 2020ko APIRILA	ESK. / ESC. 500	ZBKA / Nº 11.2
	ZERBITZUAK MARGOTUA/DIBULADU	IZENDAPENA DESIGNACION		Abril 2020	---	ZBKA / Nº ---
	---	---		---	---	---
	---	---		---	---	---



 ERAGILEA HONDARRIBIA	SAILA-DEPART.	IZENBURUA	DATA / FECHA	ESK. / ESC.	ZBKA / N°
	HIRIGINTZA	TITULO	2020ko	500	11.3
	ZERBITZUAK	IZENDAPENA	APIRILA	---	ZBKA / N°
	MARGOTUA/DIBUJADU	DESIGNACION	Abril	---	---
ASFALTOAREN KANPAINA - HONDARRIBIKO KALEETAN. Campaña de asfaltados en las calles de Hondarribia.			2020	---	---
NESTOR BASTERRETXEKA KALEA			2020	---	---




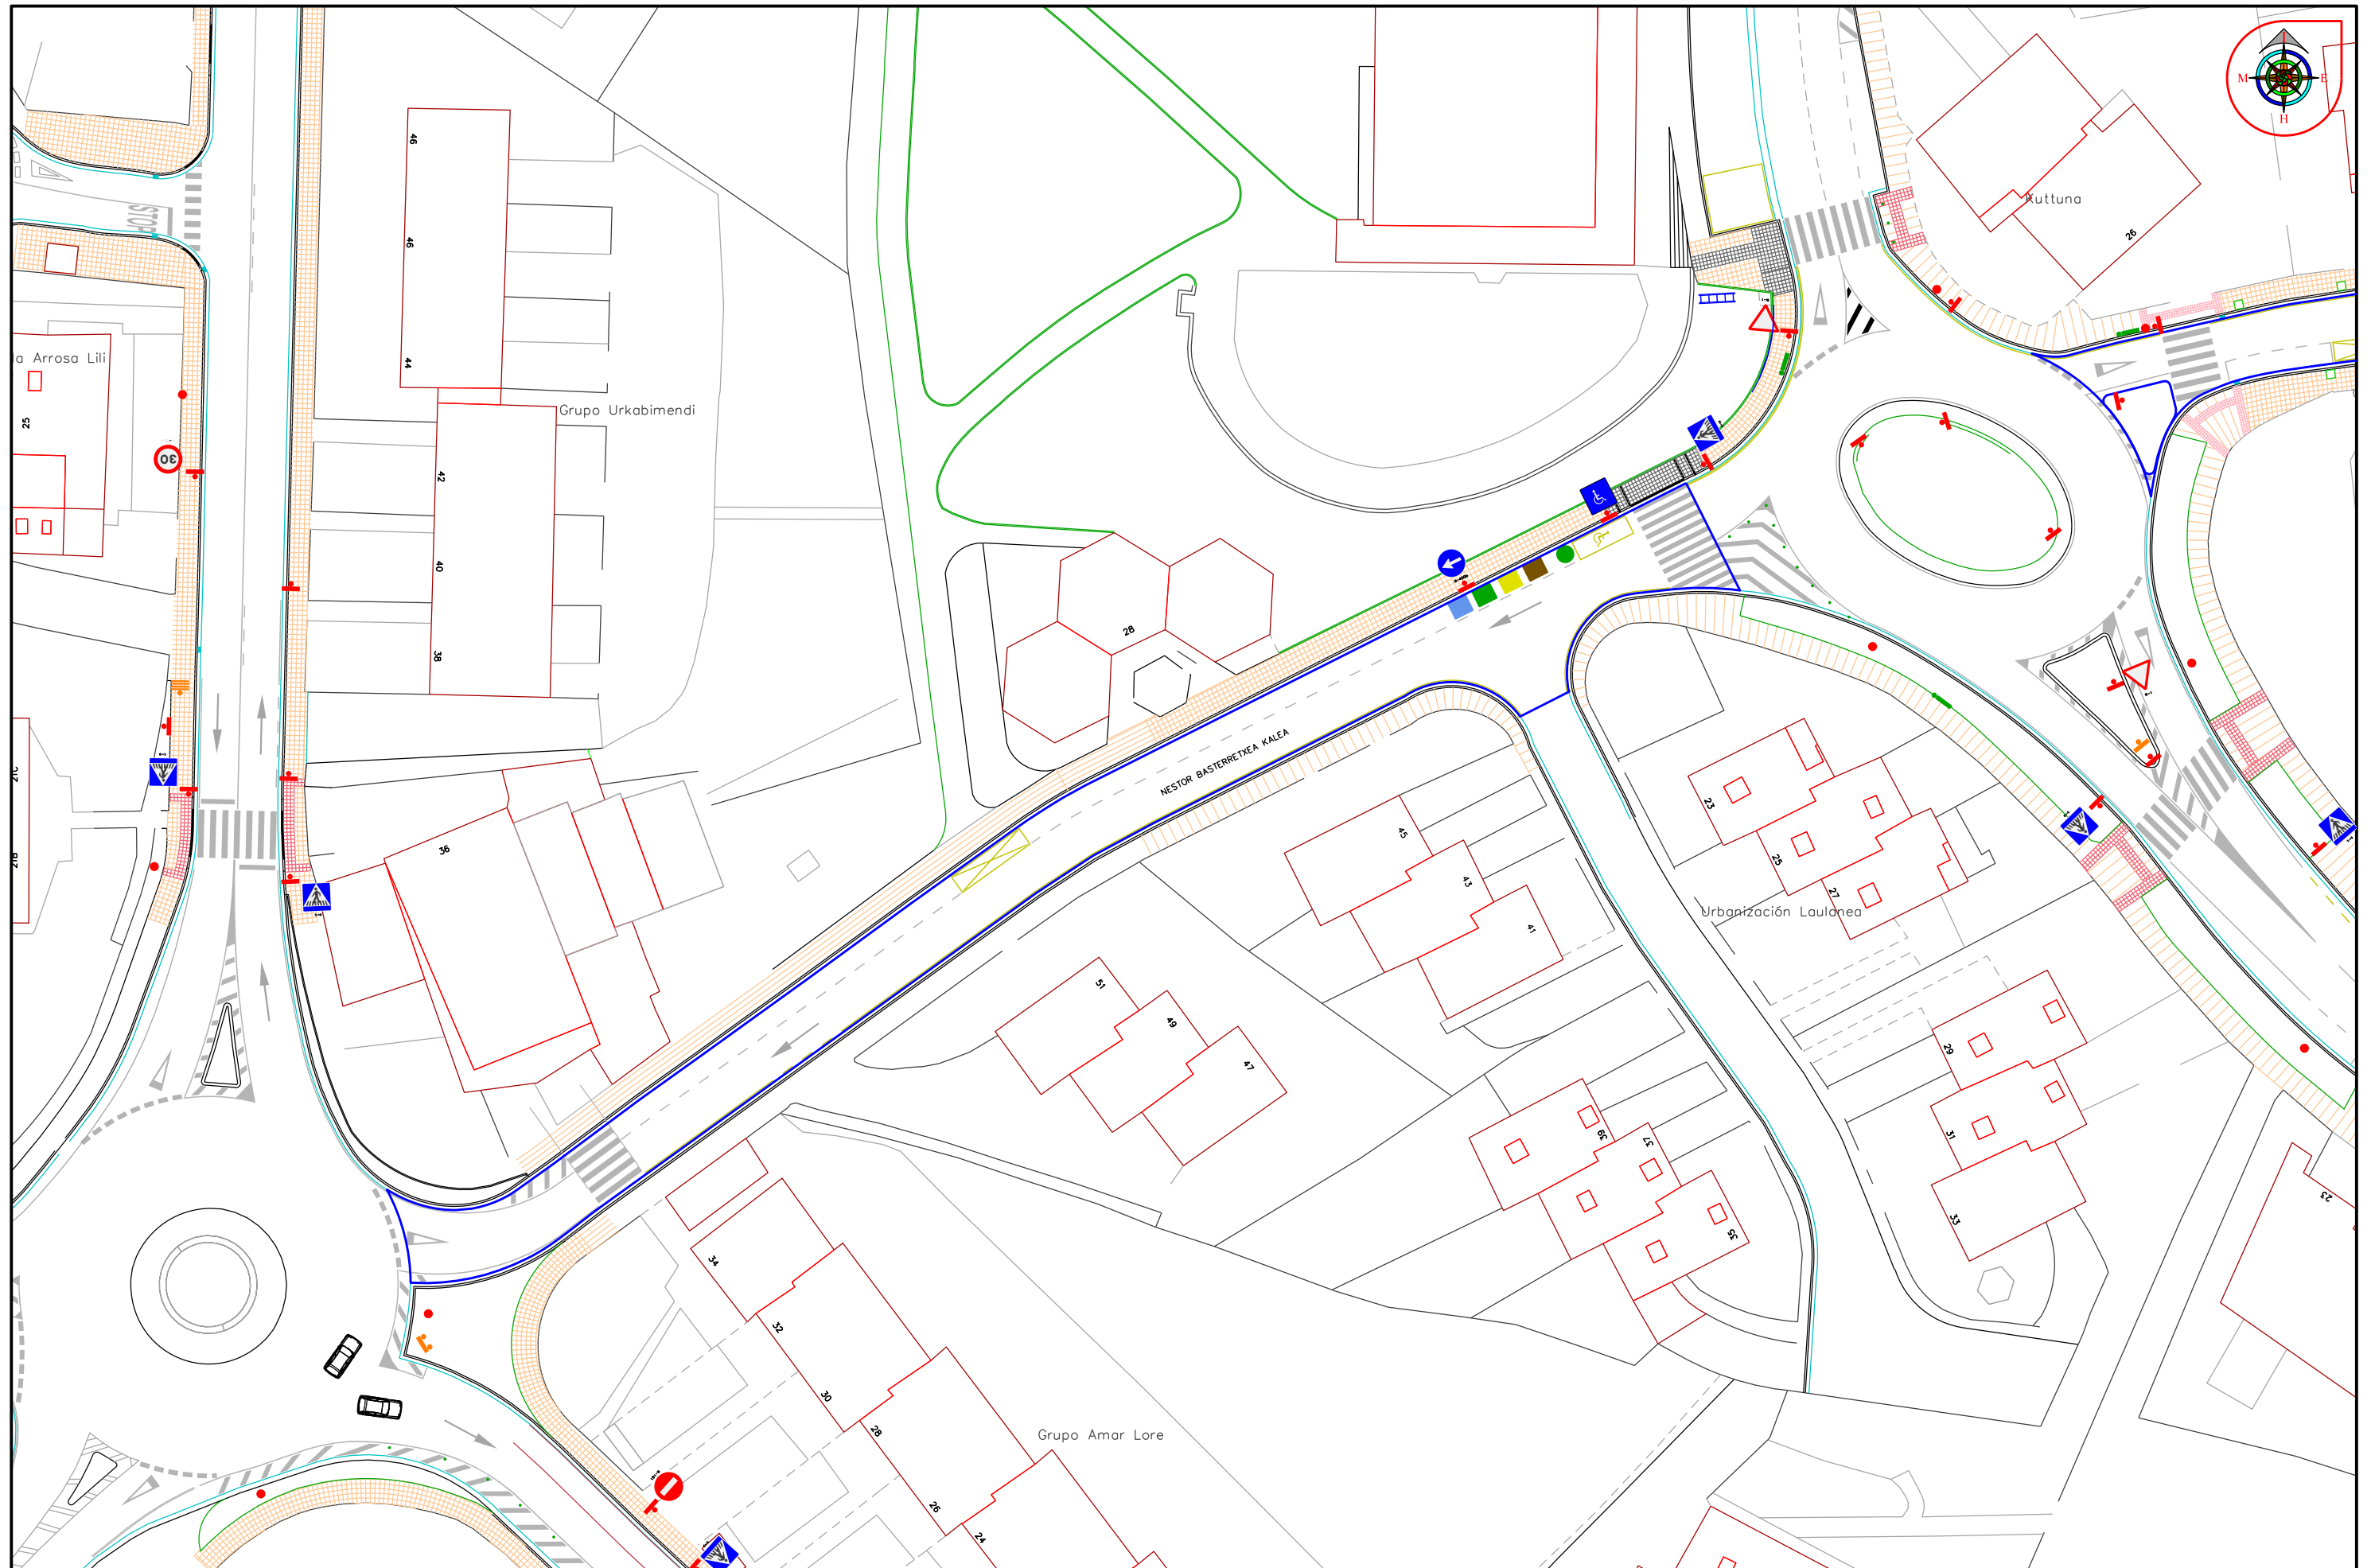


ERAGILEA	SAILA-DEPART.	IZENBURUA
HONDARRIBIA	HIRIGINTZA	TITULO
	ZERBITZUAK	
	MARGOTUA/DIBUJADU	IZENDAPENA
	---	DESIGNACION


ASFAITOAREN KANPAINA - HONDARRIBIKO KALEETAN. Campana de asfaltados en las calles de Hondarribia.
NESTOR BASTERRETXEKA KALEA

DATA / FECHA	ESK. / ESC.	ZBKA / N°
2020ko APIRILA	500	11.4
Abril 2020	---	ZBKA / N°
	---	---

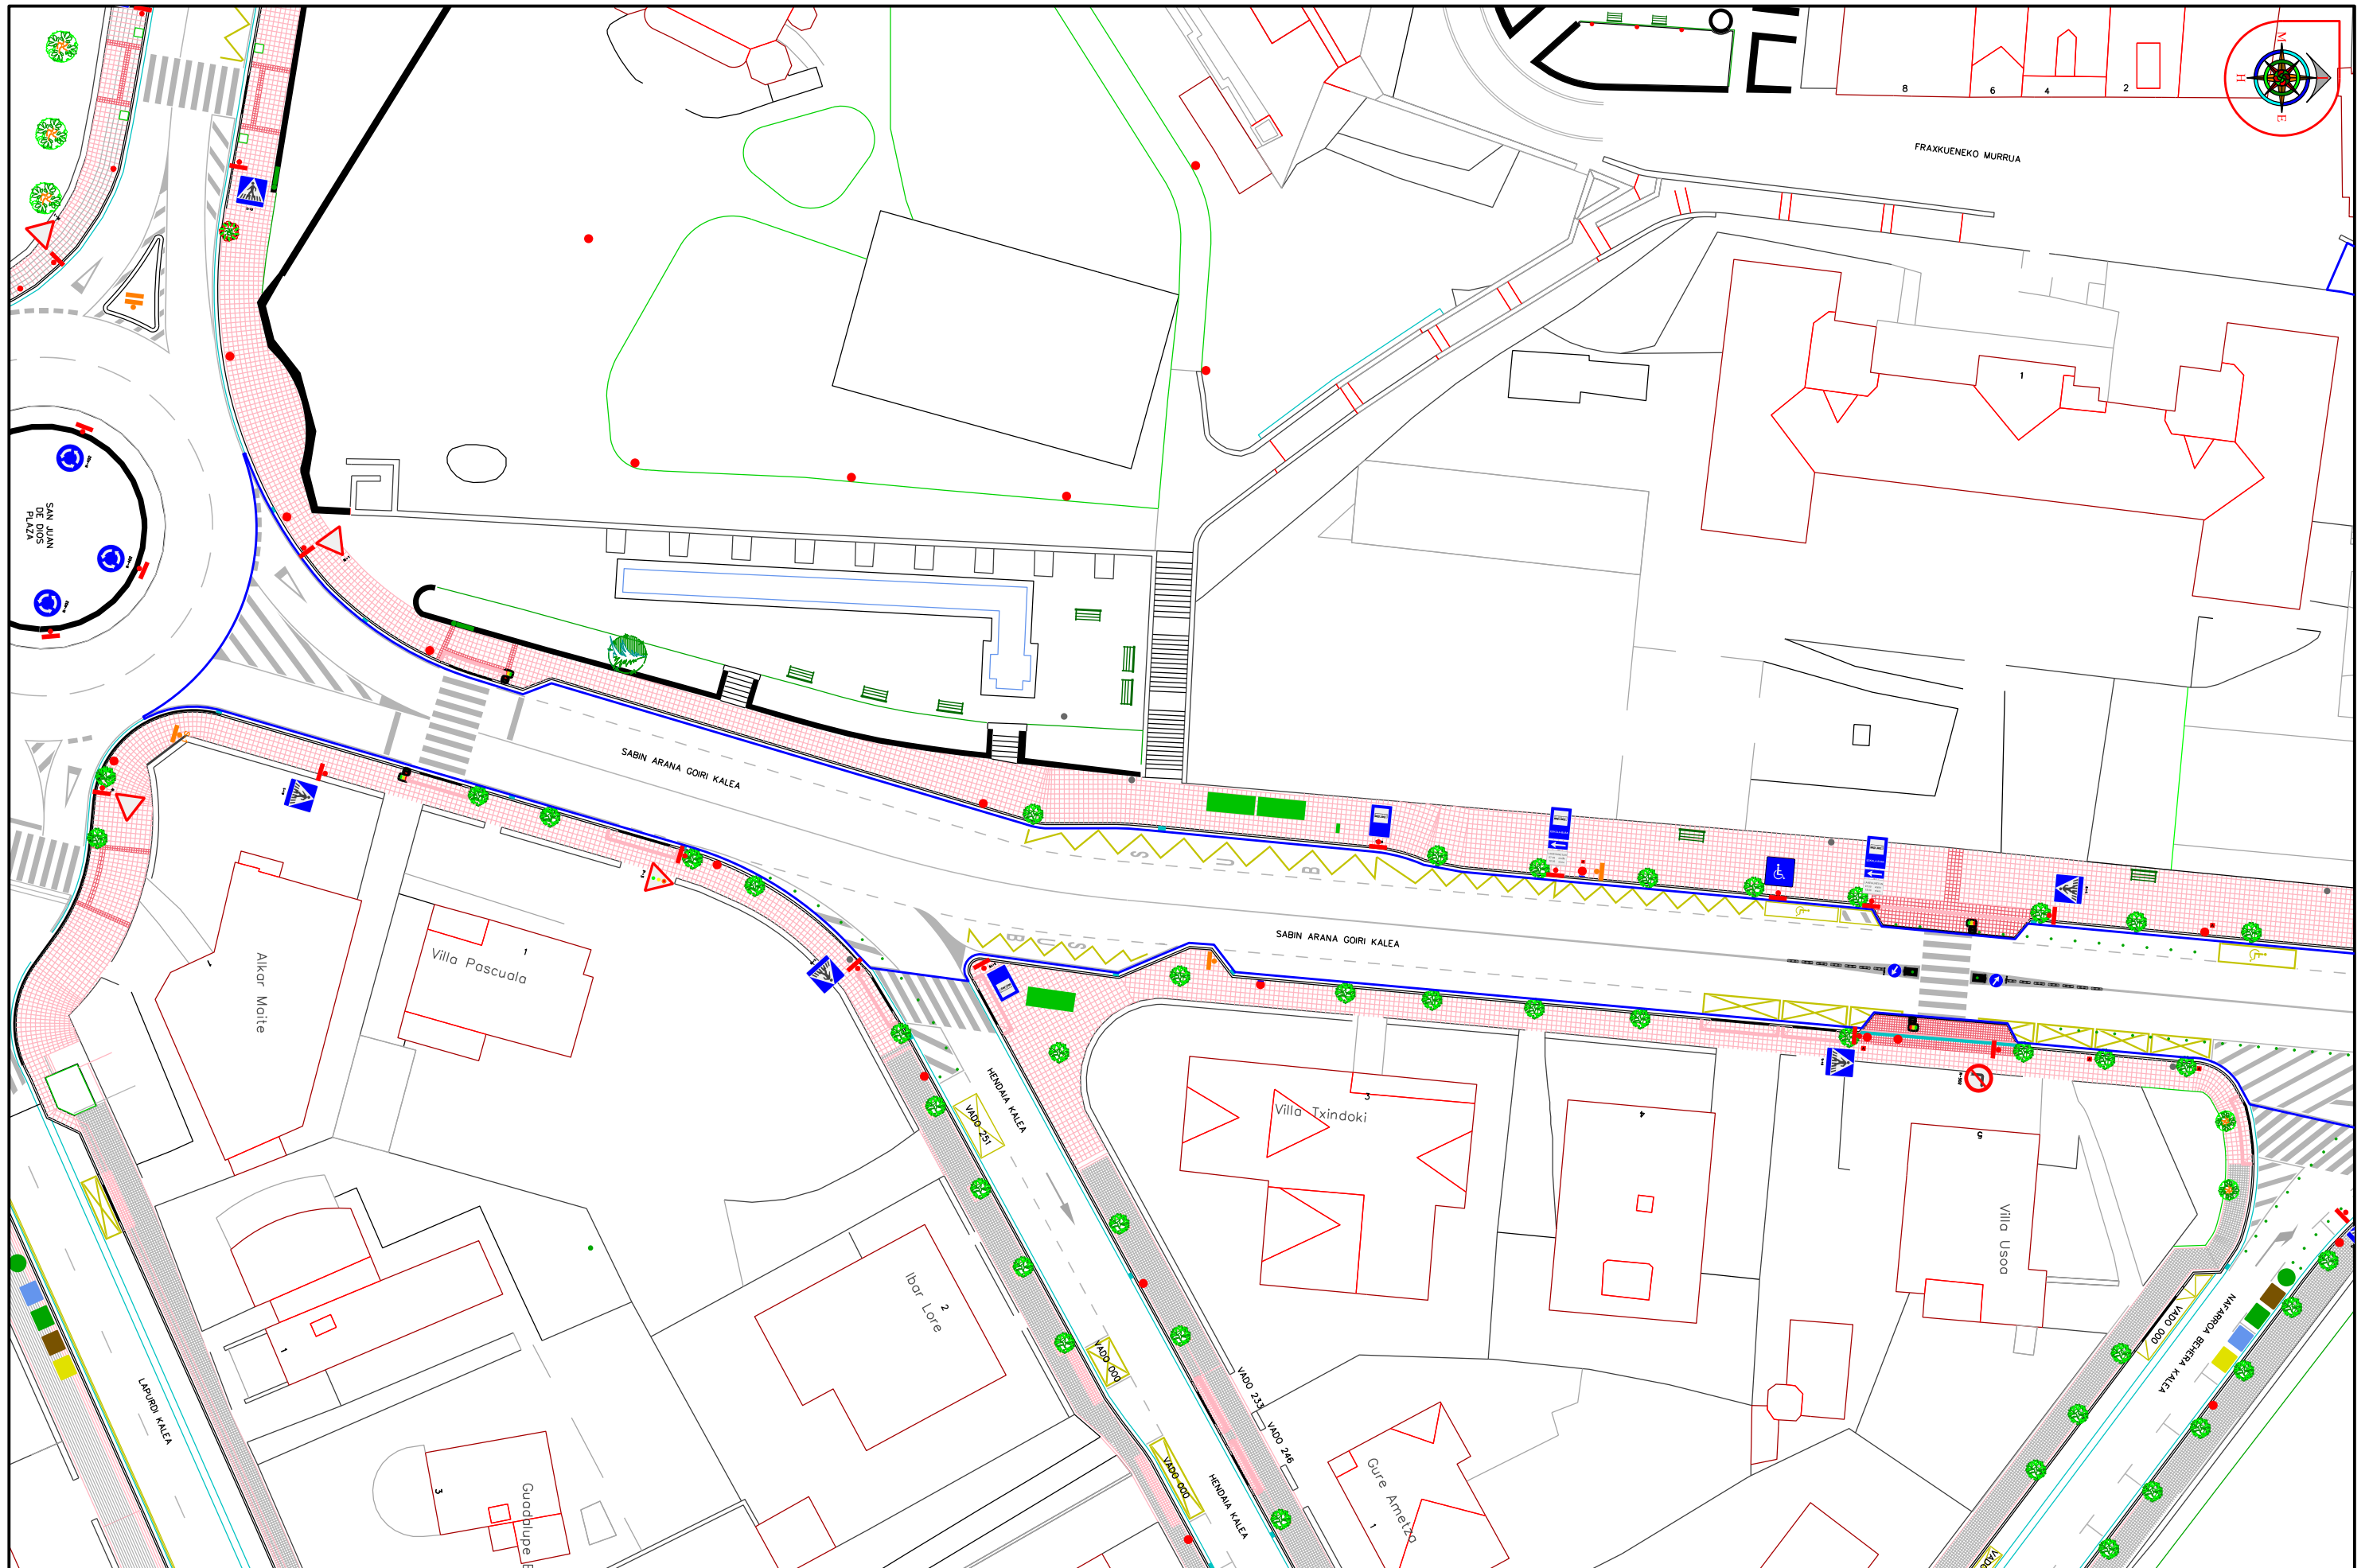

ERAGILEA  HONDARRIBIA	SAILA-DEPART. HIRIGINTZA	IZENBURUA TITULO	ASFALTOAREN KANPAINA - HONDARRIBIKO KALEETAN. Campaña de asfaltados en las calles de Hondarribia.	DATA / FECHA 2020ko APIRILA	ESK. / ESC. 500	ZBKA. / N° 12.1
	MARGOTUA/DIBULADU. ---	IZENDAPENA DESIGNACION		SABIN ARANA GOIRI KALEA	Abril 2020	--- ---



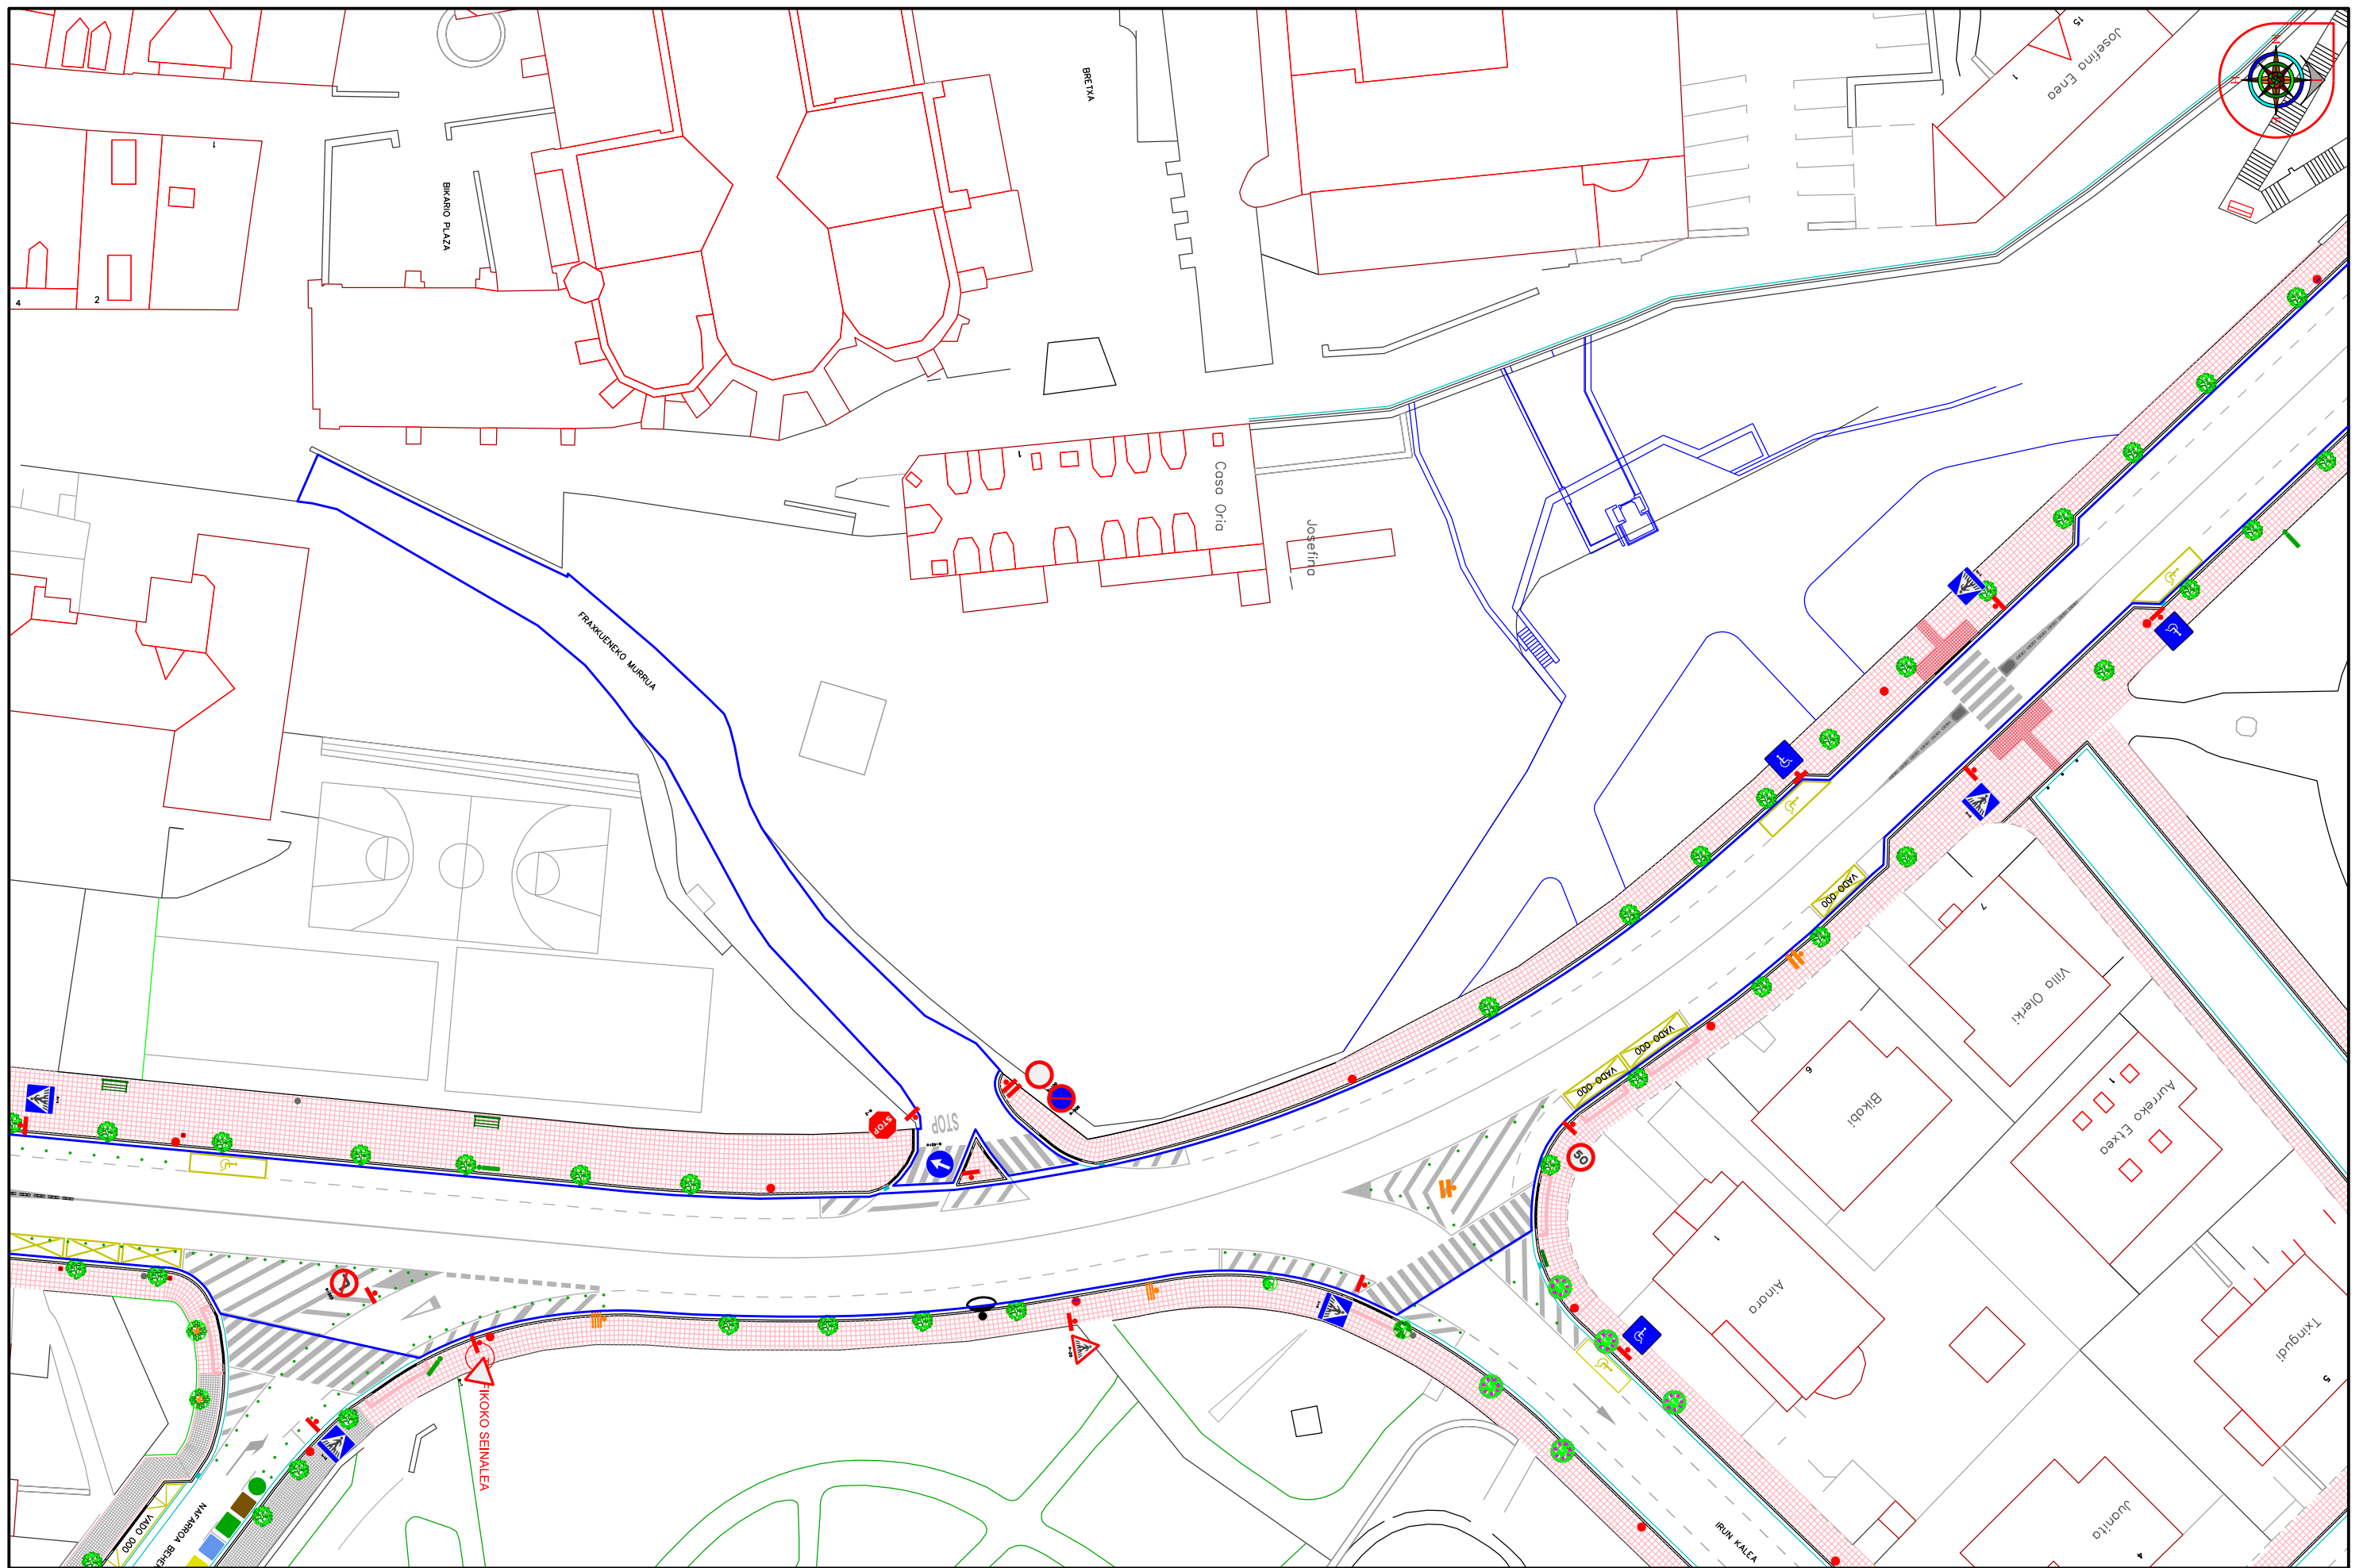

ERAGILEA	SAILA-DEPART.	IZENBURUA
	HIRIGINTZA	TITULO
	ZERBITZUAK	
	MARGOTUA/DIBUJADU	IZENDAPENA
	---	DESIGNACION

SAILA-DEPART.	IZENBURUA
HIRIGINTZA	TITULO
ZERBITZUAK	
MARGOTUA/DIBUJADU	IZENDAPENA
---	DESIGNACION


ASFALTOAREN KANPAINA - HONDARRIBIKO KALEETAN. Campana de asfaltados en las calles de Hondarribia.
SABIN ARANA GOIRI KALEA

DATA / FECHA	ESK. / ESC.	ZBKA / N°
2020ko APIRILA	500	12.2
Abril 2020	---	ZBKA / N°
	---	---







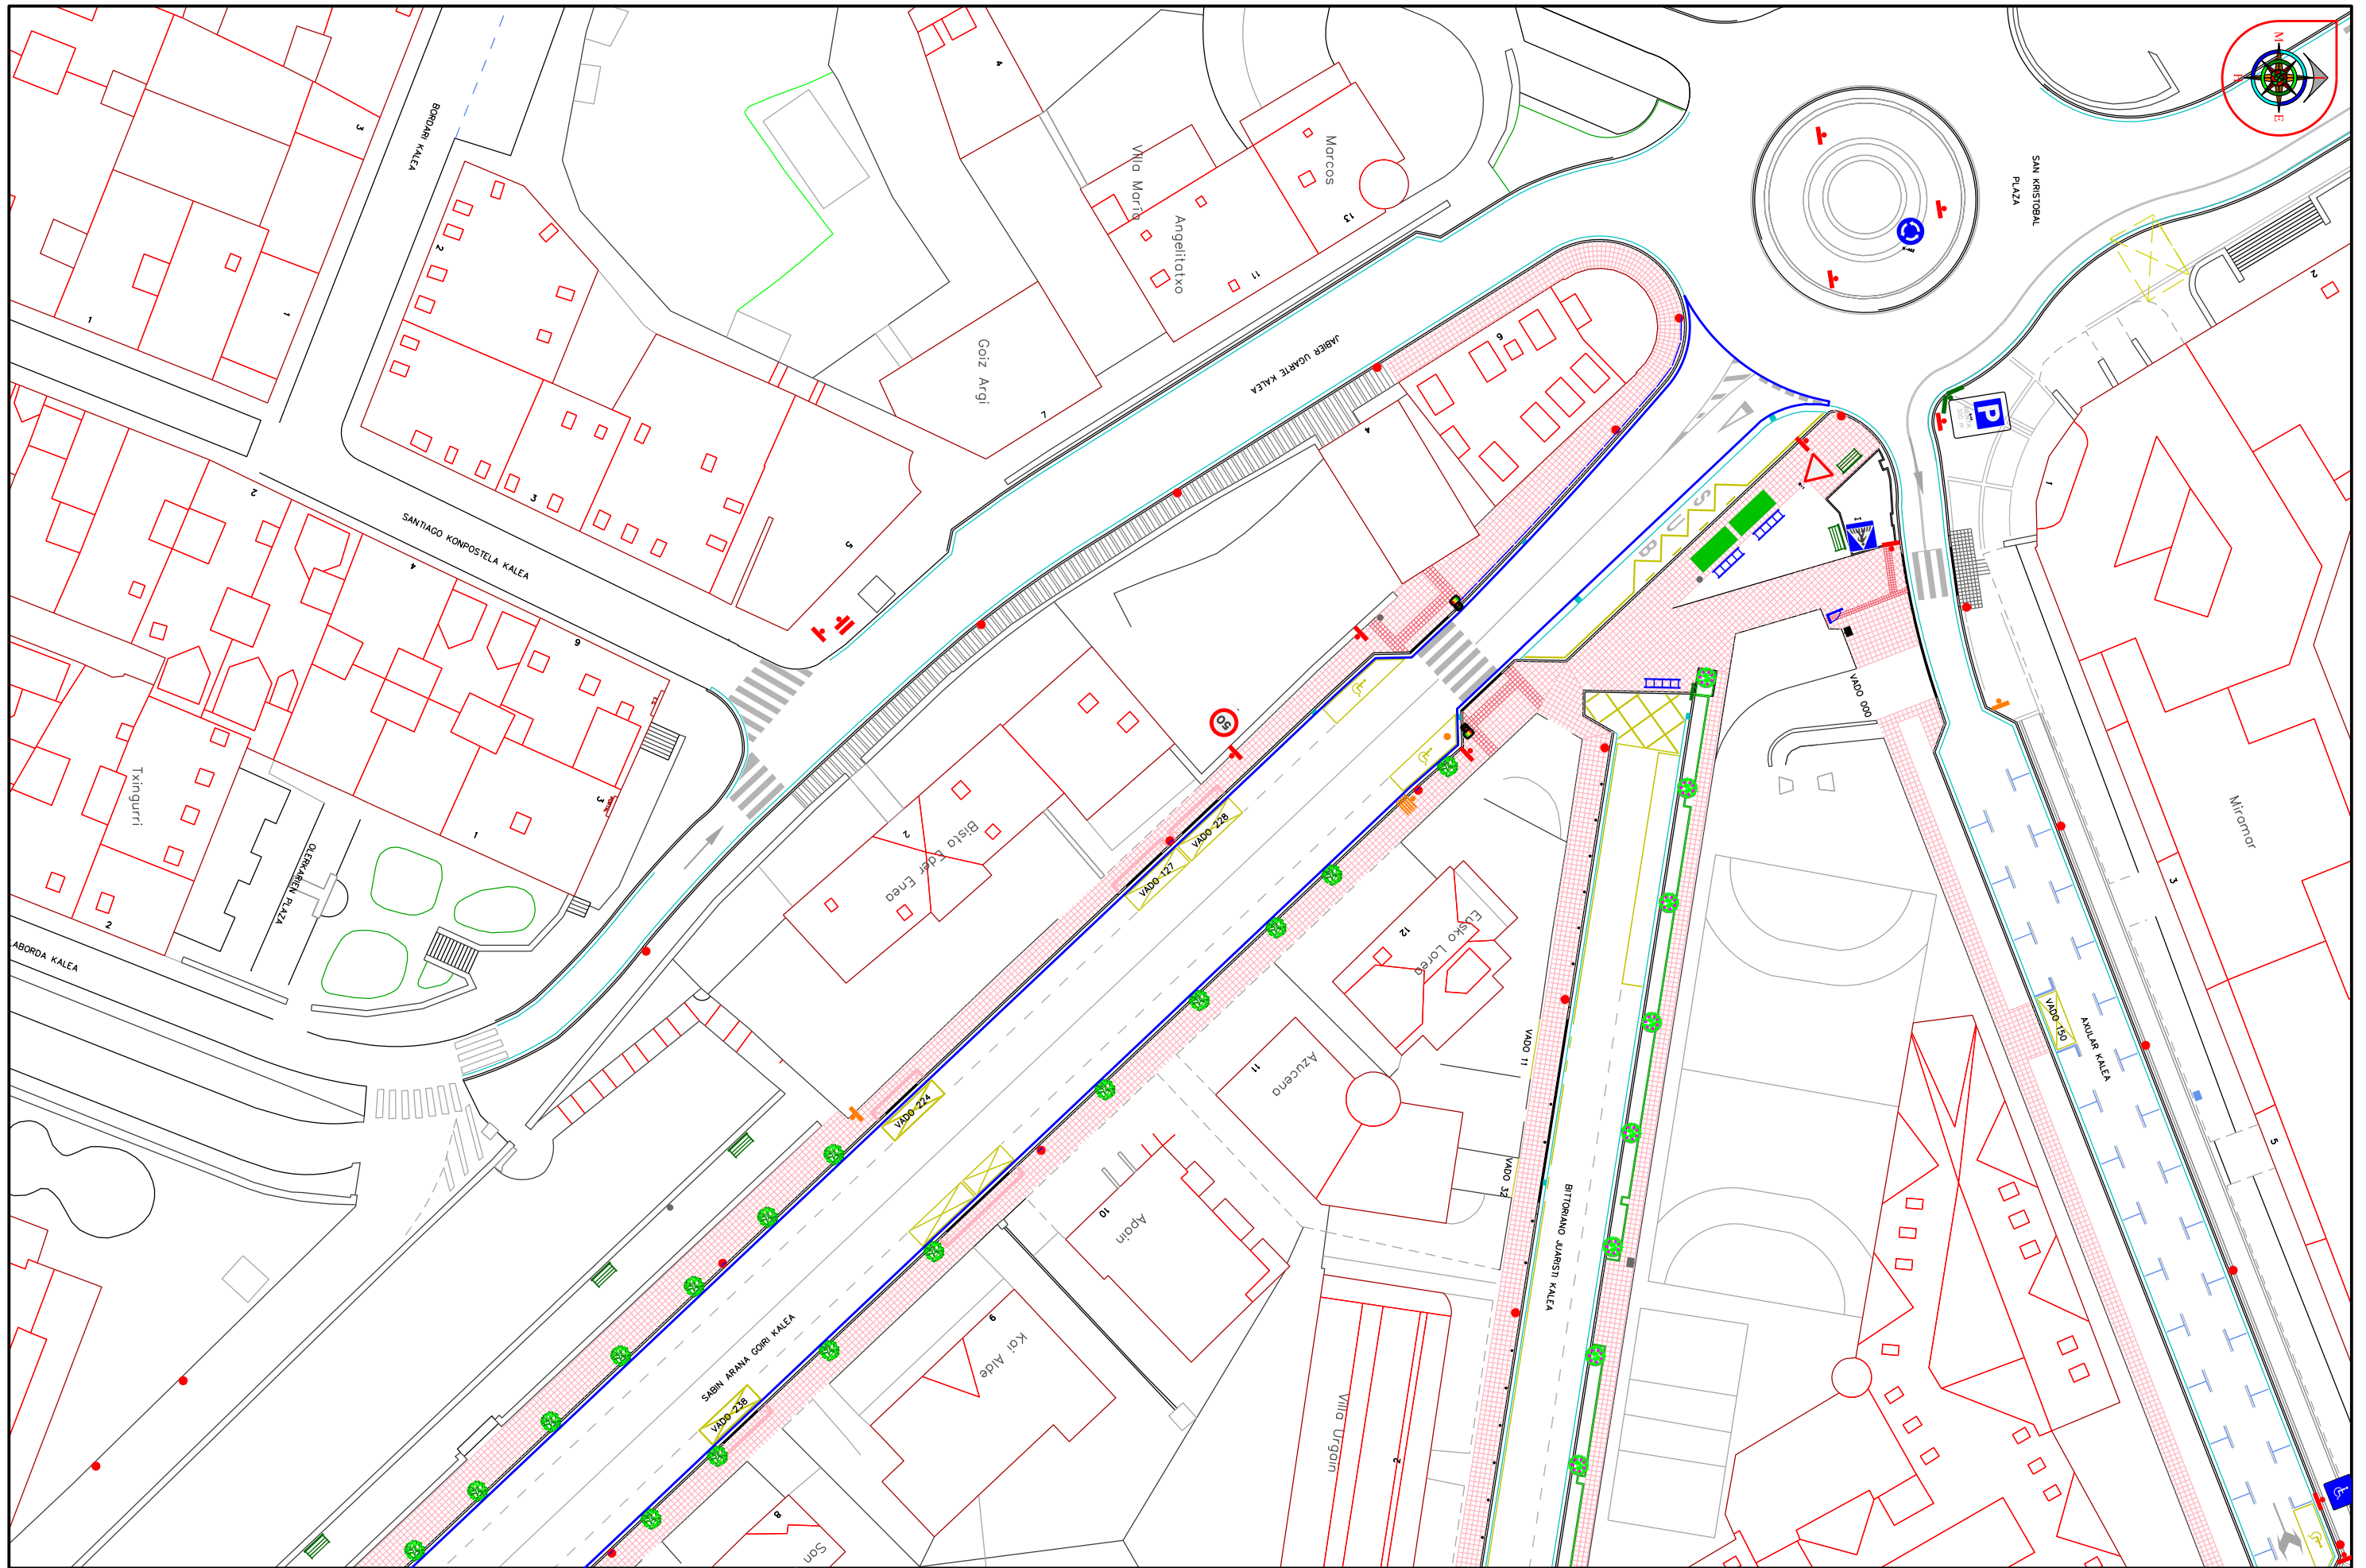



	SAILA-DEPART.	IZENBURUA
	HIRIGINTZA	TITULO
	ZERBITZUAK	IZENDAPENA
	MARGOTUA/DIBUJADU	DESIGNACION

ERAGILEA	SAILA-DEPART.	IZENBURUA
	HIRIGINTZA	TITULO
	ZERBITZUAK	IZENDAPENA
	MARGOTUA/DIBUJADU	DESIGNACION


ASFALTOAREN KANPAINA - HONDARRIBIKO KALEETAN. Campana de asfaltados en las calles de Hondarribia.
SABIN ARANA GOIRI KALEA

DATA / FECHA	ESK. / ESC.	ZBKA / N°
2020ko APIRILA	500	12.4
Abril 2020	---	ZBKA / N°
	---	---

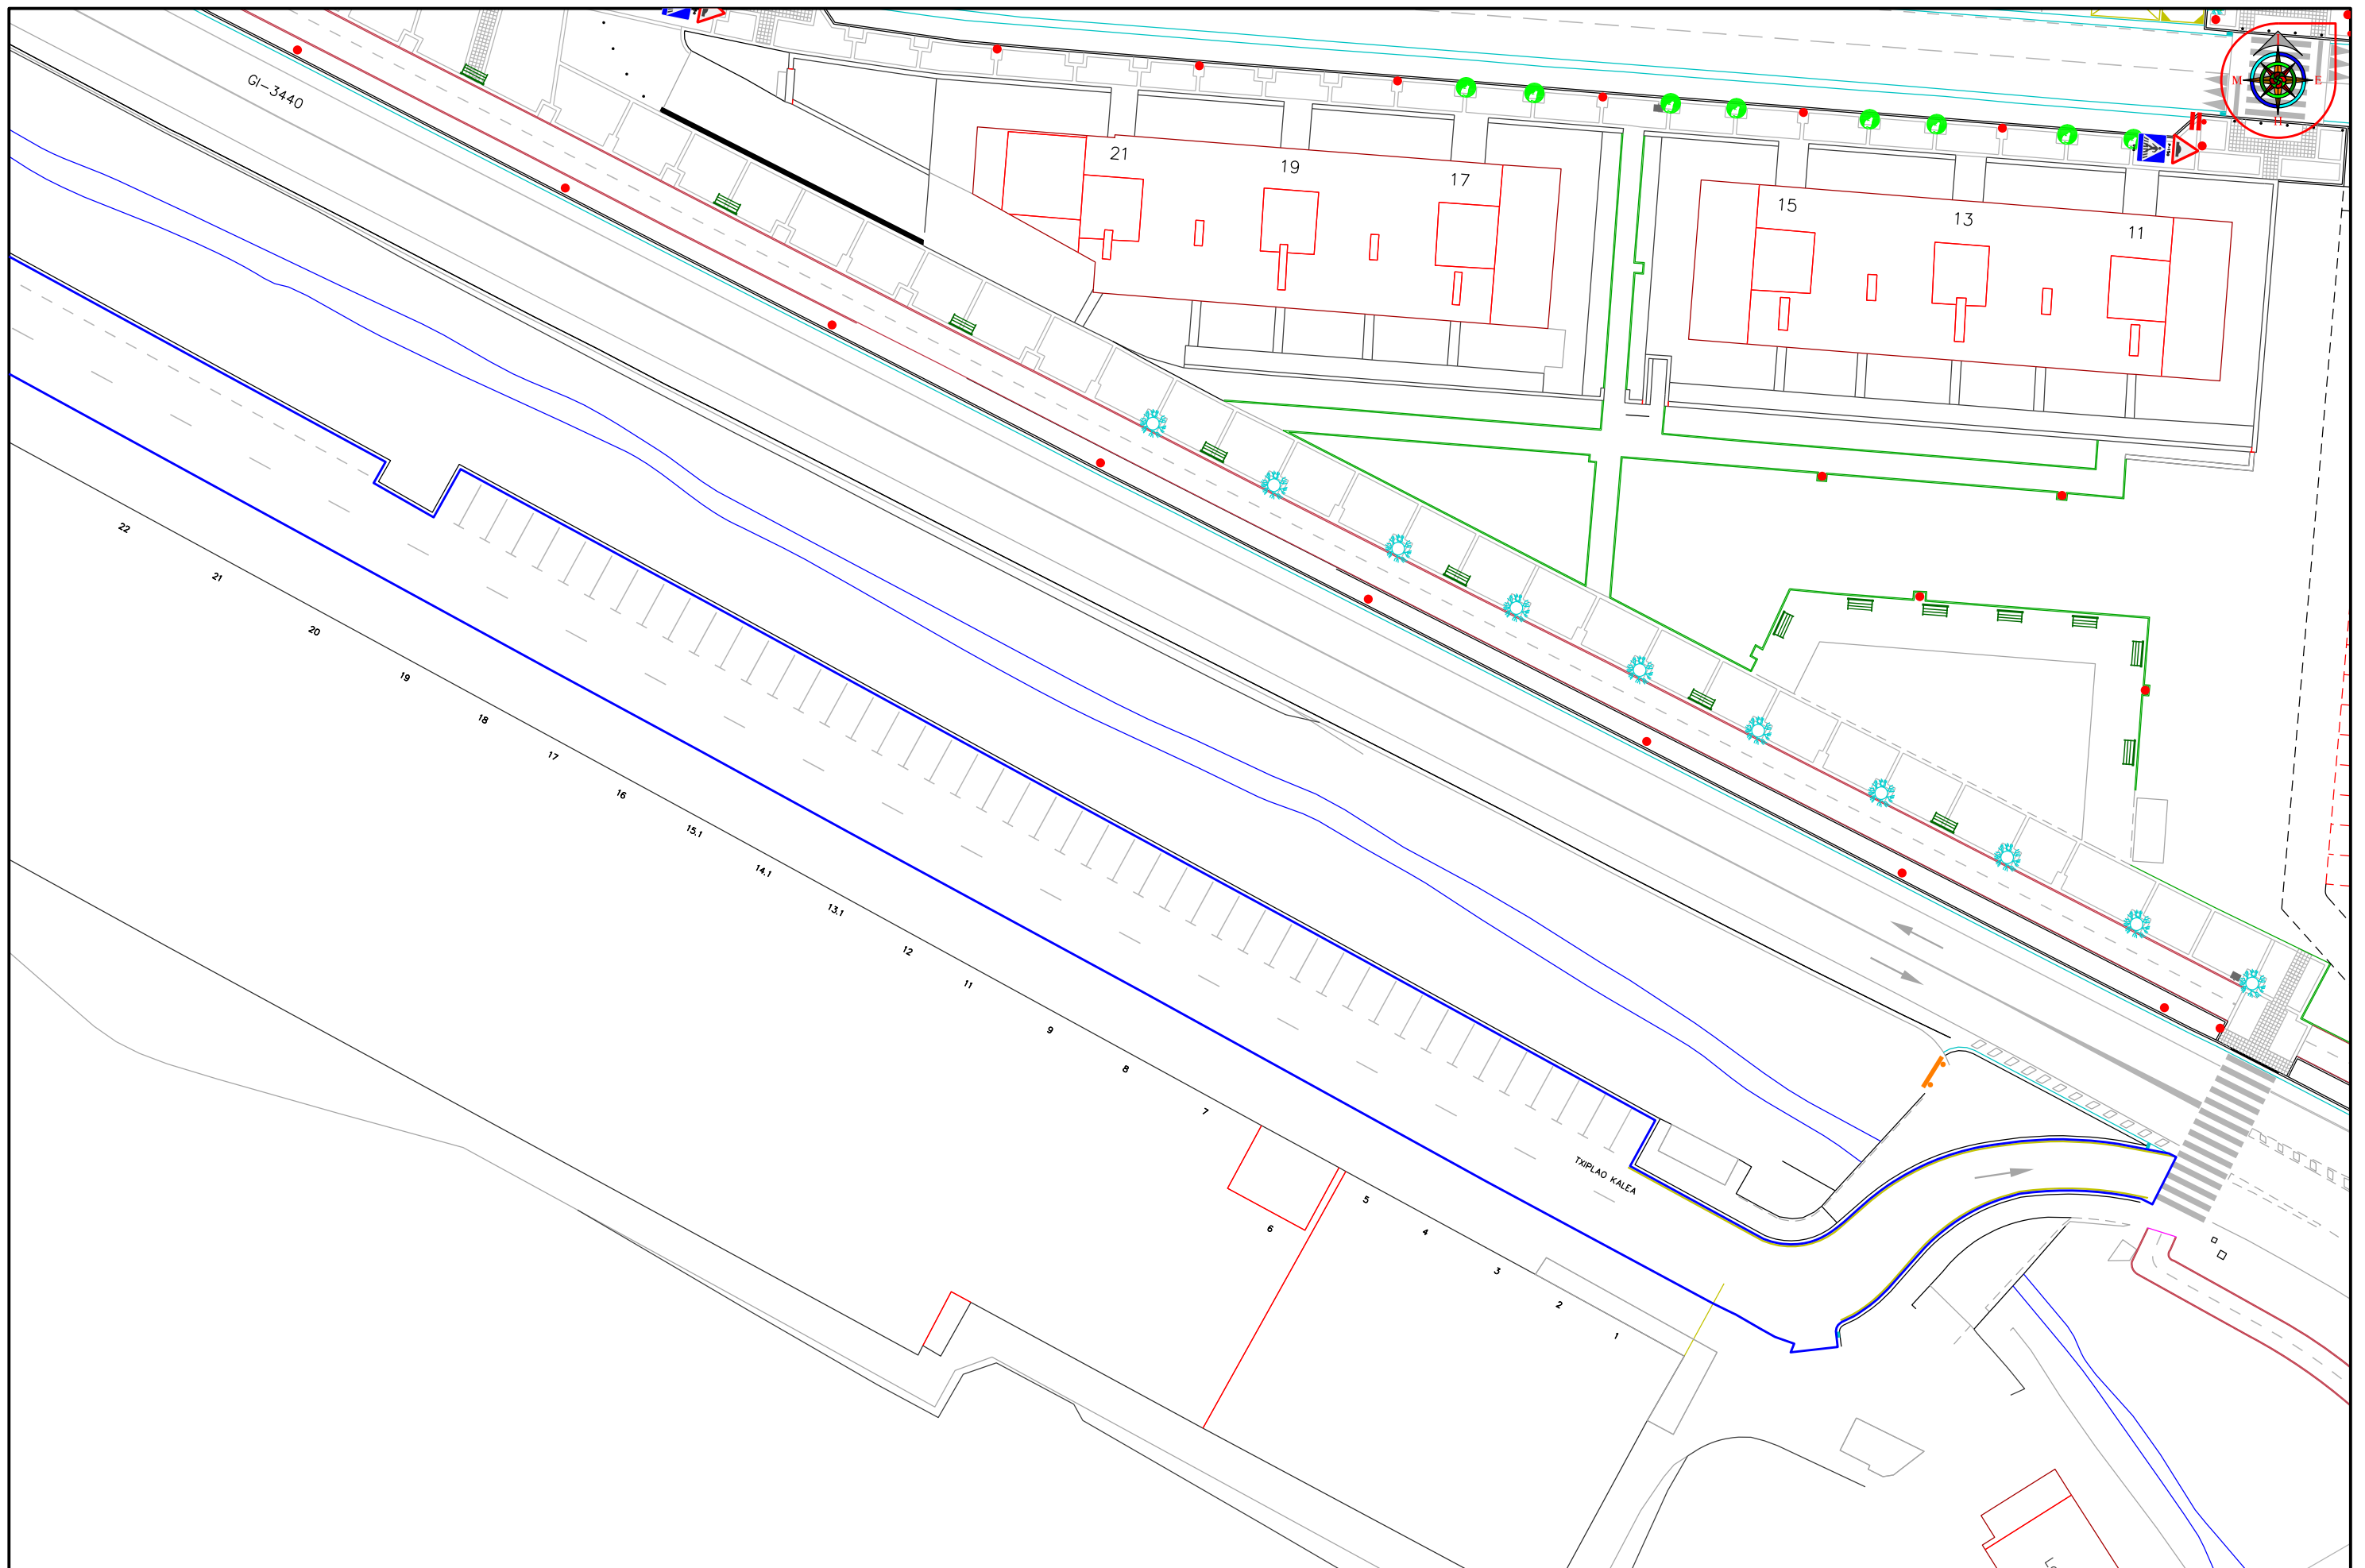

 ERAGILEA HONDARRIBIA	SAILA-DEPART. HIRIGINTZA	IZENBURUA TITULO	ASFALTOAREN KANPAINA - HONDARRIBIKO KALEETAN. Campaña de asfaltados en las calles de Hondarribia.	DATA / FECHA 2020ko APIRILA	ESK. / ESC. 500	ZBKA / Nº 13.1	
	MARGOTUA/DIBULADU ---	IZENDAPENA DESIGNACION		TXIPLAO KALEA	Abril 2020	---	ZBKA / Nº ---



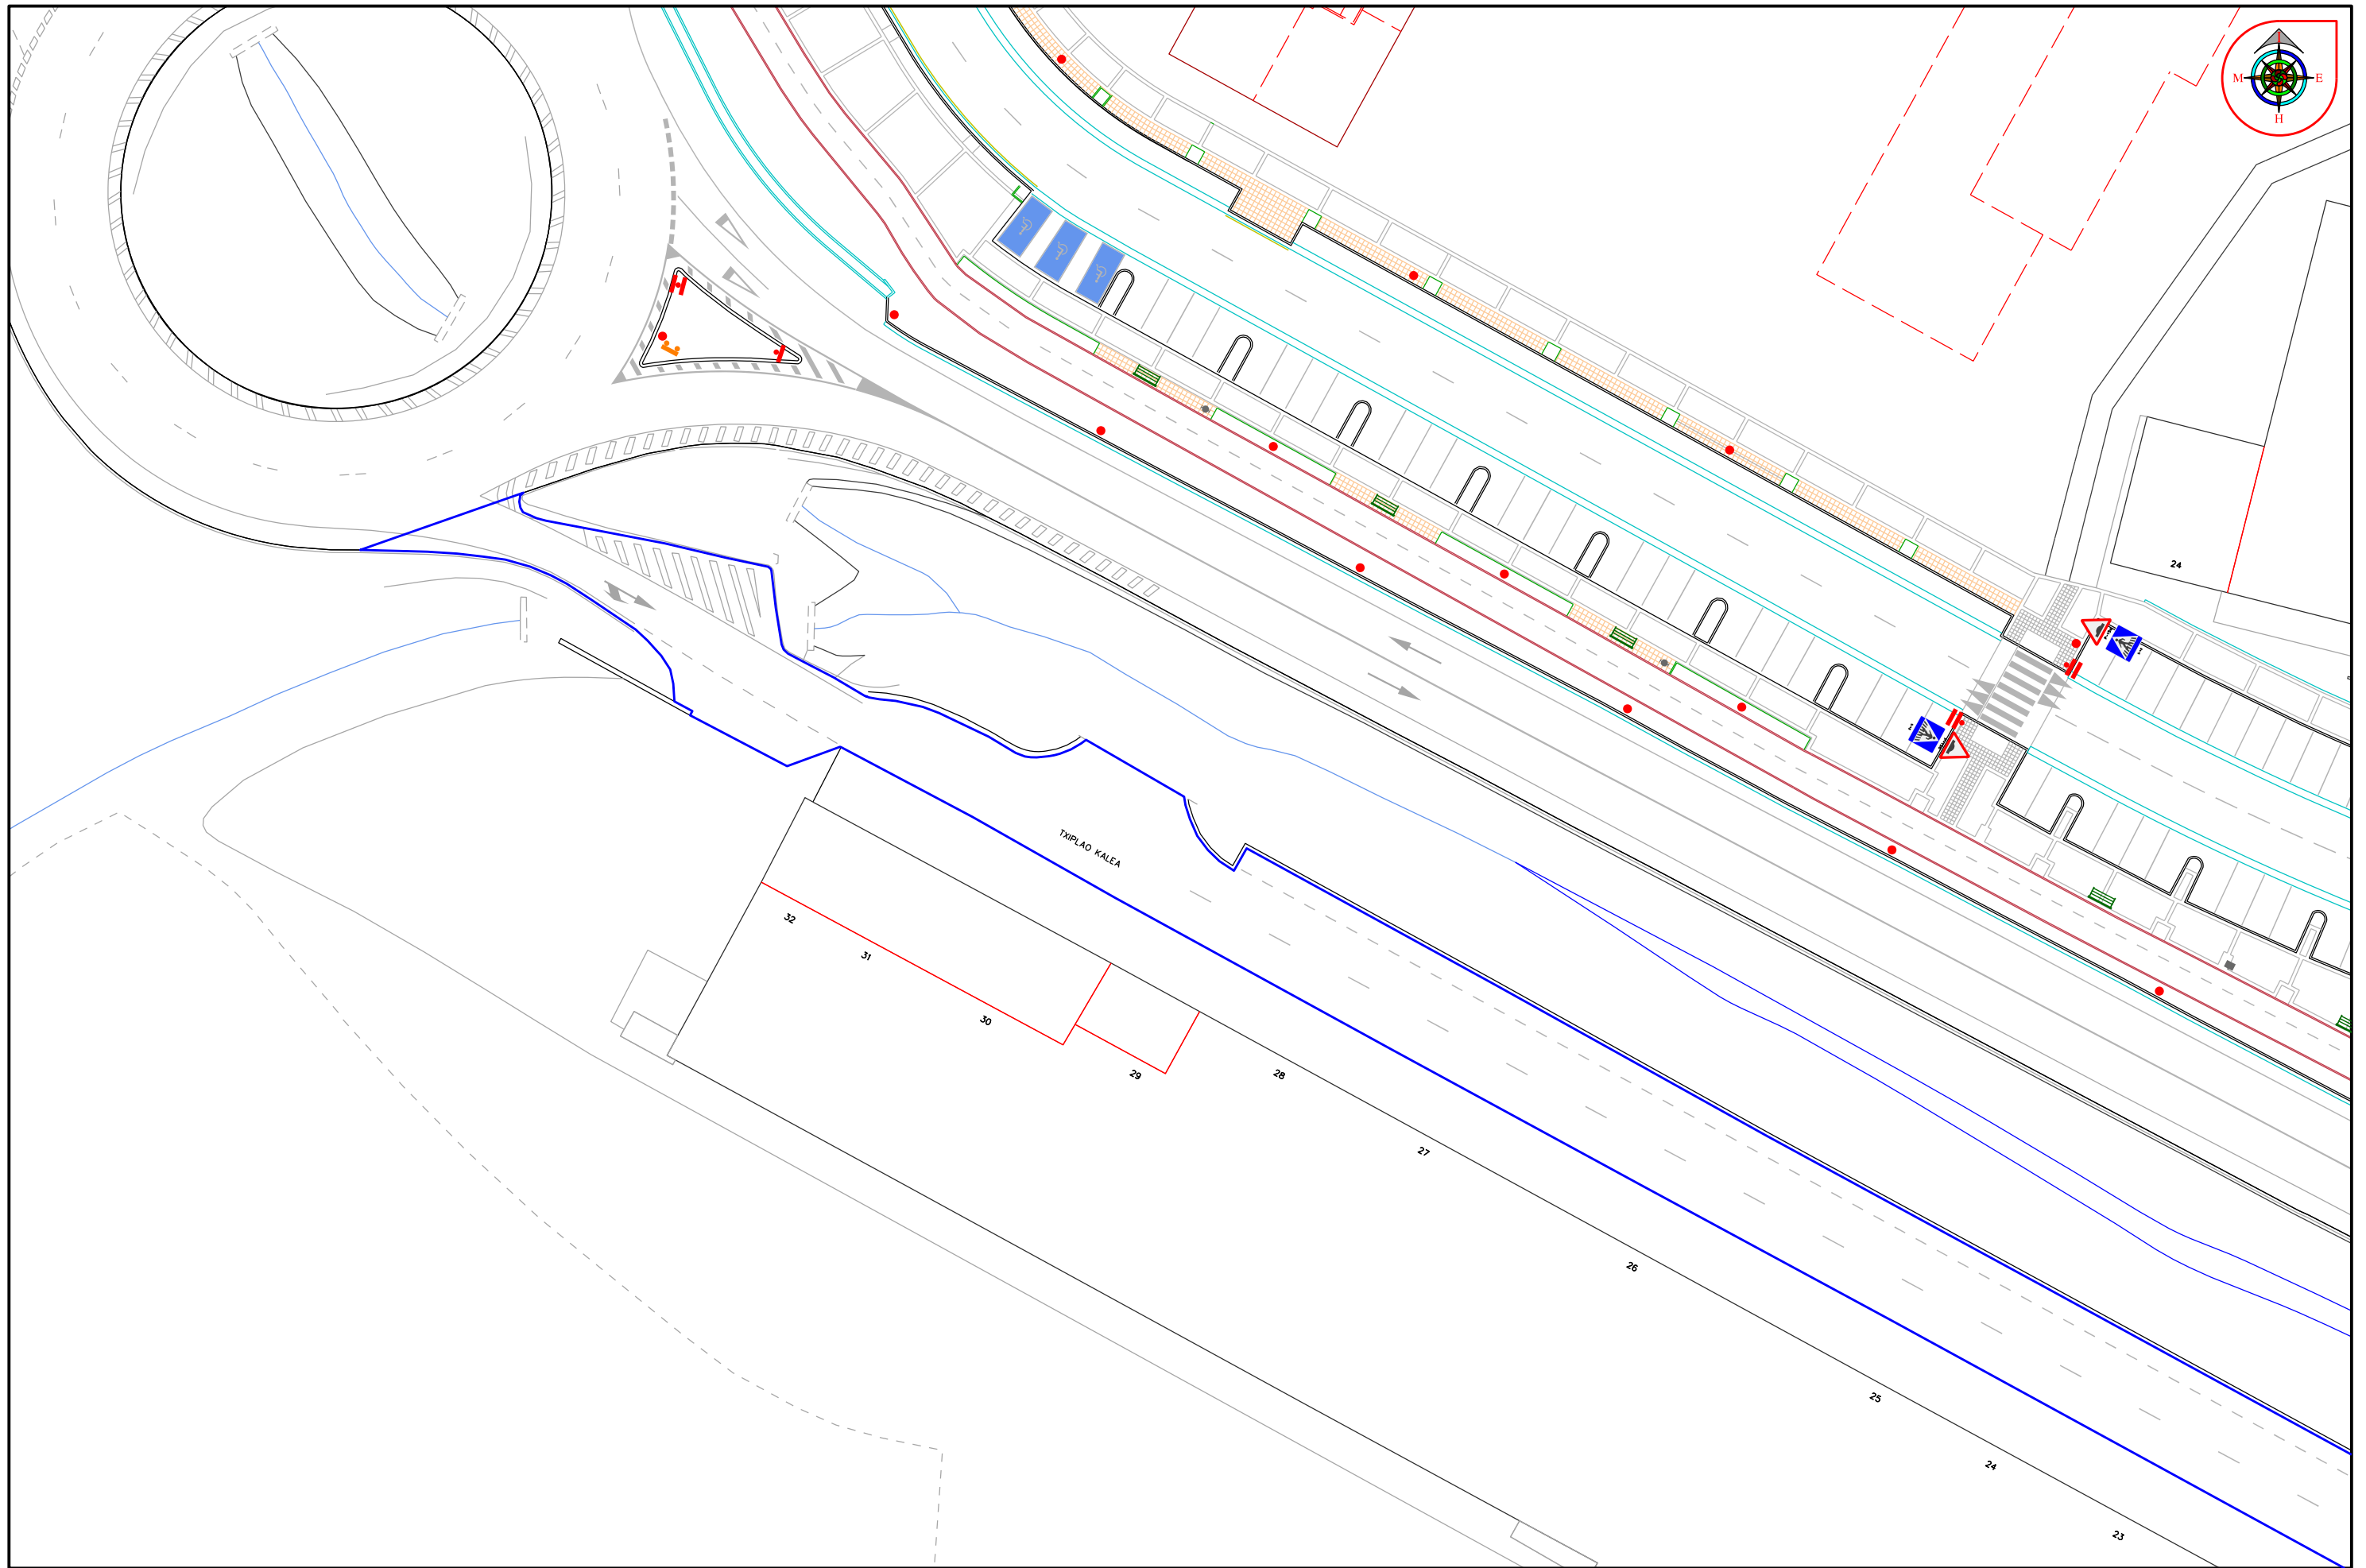

	SAILA-DEPART.	IZENBURUA
	HIRIGINTZA	TITULO
	ZERBITZUAK	
	MARGOTUA/DIBUJADU	IZENDAPENA
	---	DESIGNACION


ERAGILEA	SAILA-DEPART.	IZENBURUA
	HIRIGINTZA	TITULO
	ZERBITZUAK	
	MARGOTUA/DIBUJADU	IZENDAPENA
	---	DESIGNACION

ASFALTOAREN KANPAINA - HONDARRIBIKO KALEETAN. Campana de asfaltados en las calles de Hondarribia.
TXIPLAO KALEA


DATA / FECHA	ESK. / ESC.	ZBKA / N°
2020ko APIRILA	500	13.2
Abril 2020	---	ZBKA / N°
	---	---





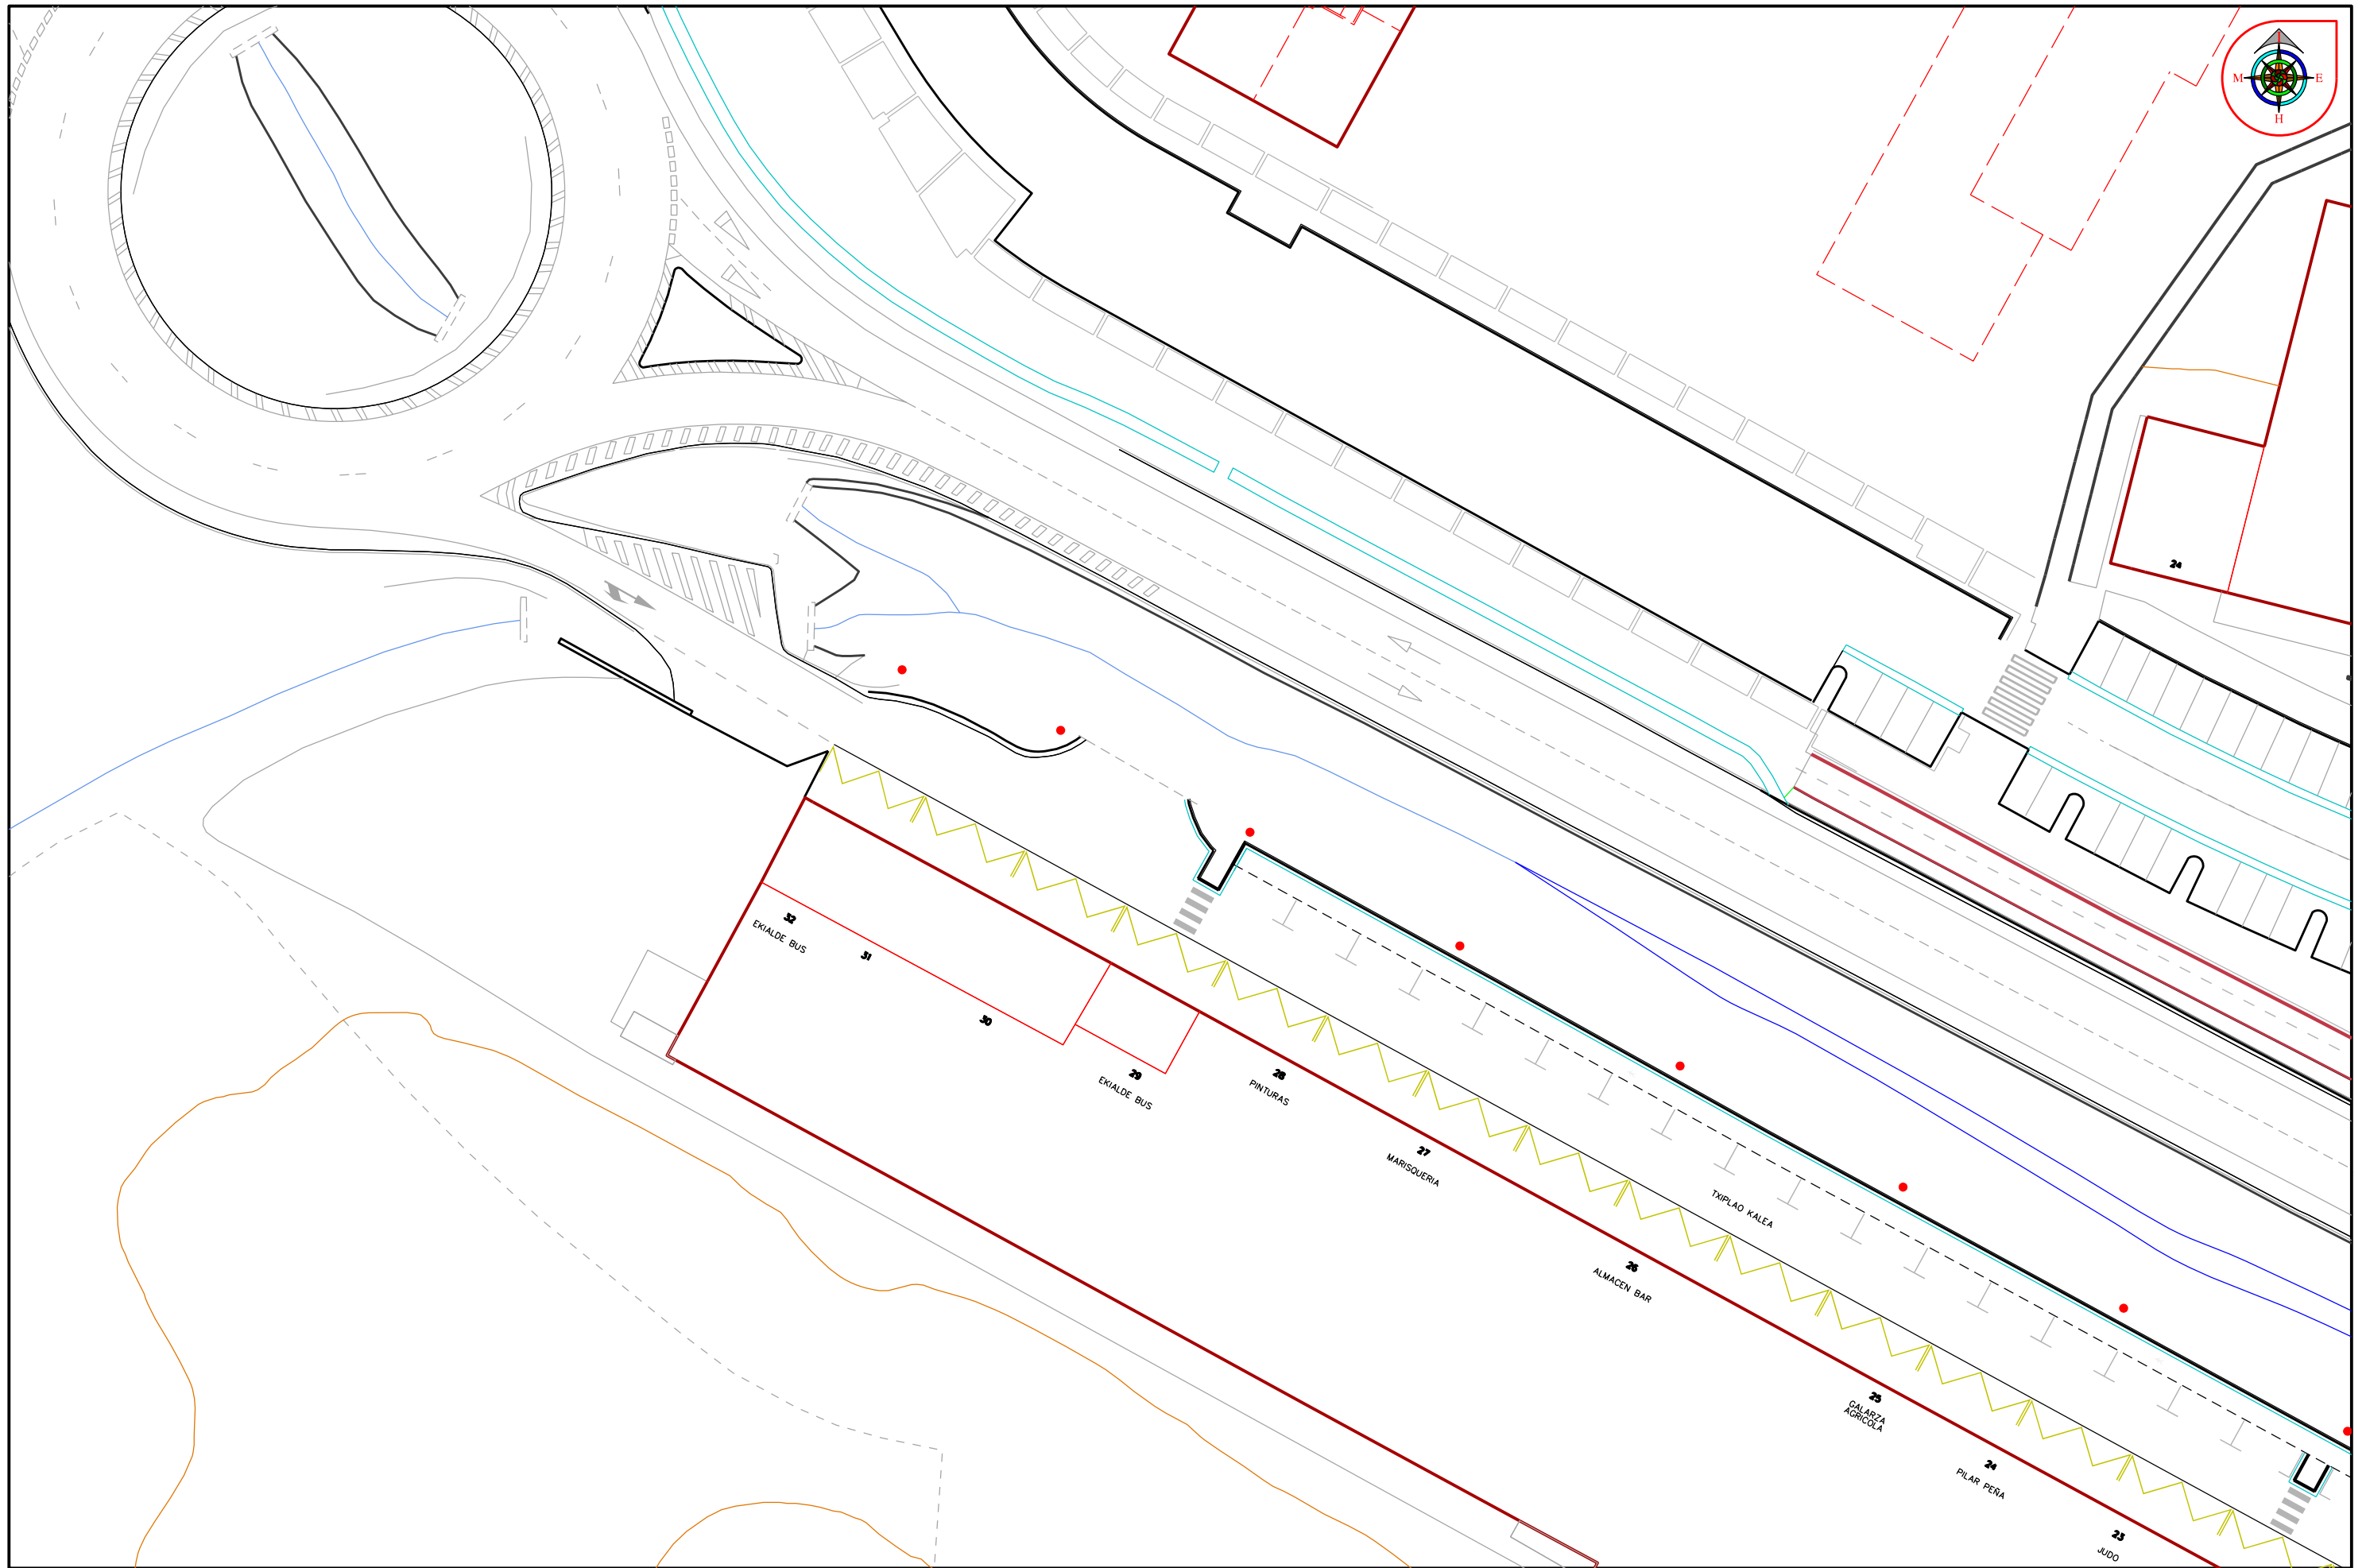


	SAILA-DEPART.	IZENBURUA	DATA / FECHA	ESK. / ESC.	ZBKA / Nº
	HIRIGINTZA	TITULO	2020ko APIRILA	500	13.4
	ZERBITZUAK	IZENDAPENA	Abiril	---	ZBKA / Nº.
	MARGOTUA/DIBULADU	DESIGNACION	2020	---	---
	---				
ASFALTOAREN KANPAINA - HONDARRIBIKO KALEETAN. Campaña de asfaltados en las calles de Hondarribia.					
TXIPLAO KALEA - PROPOSAMENA					

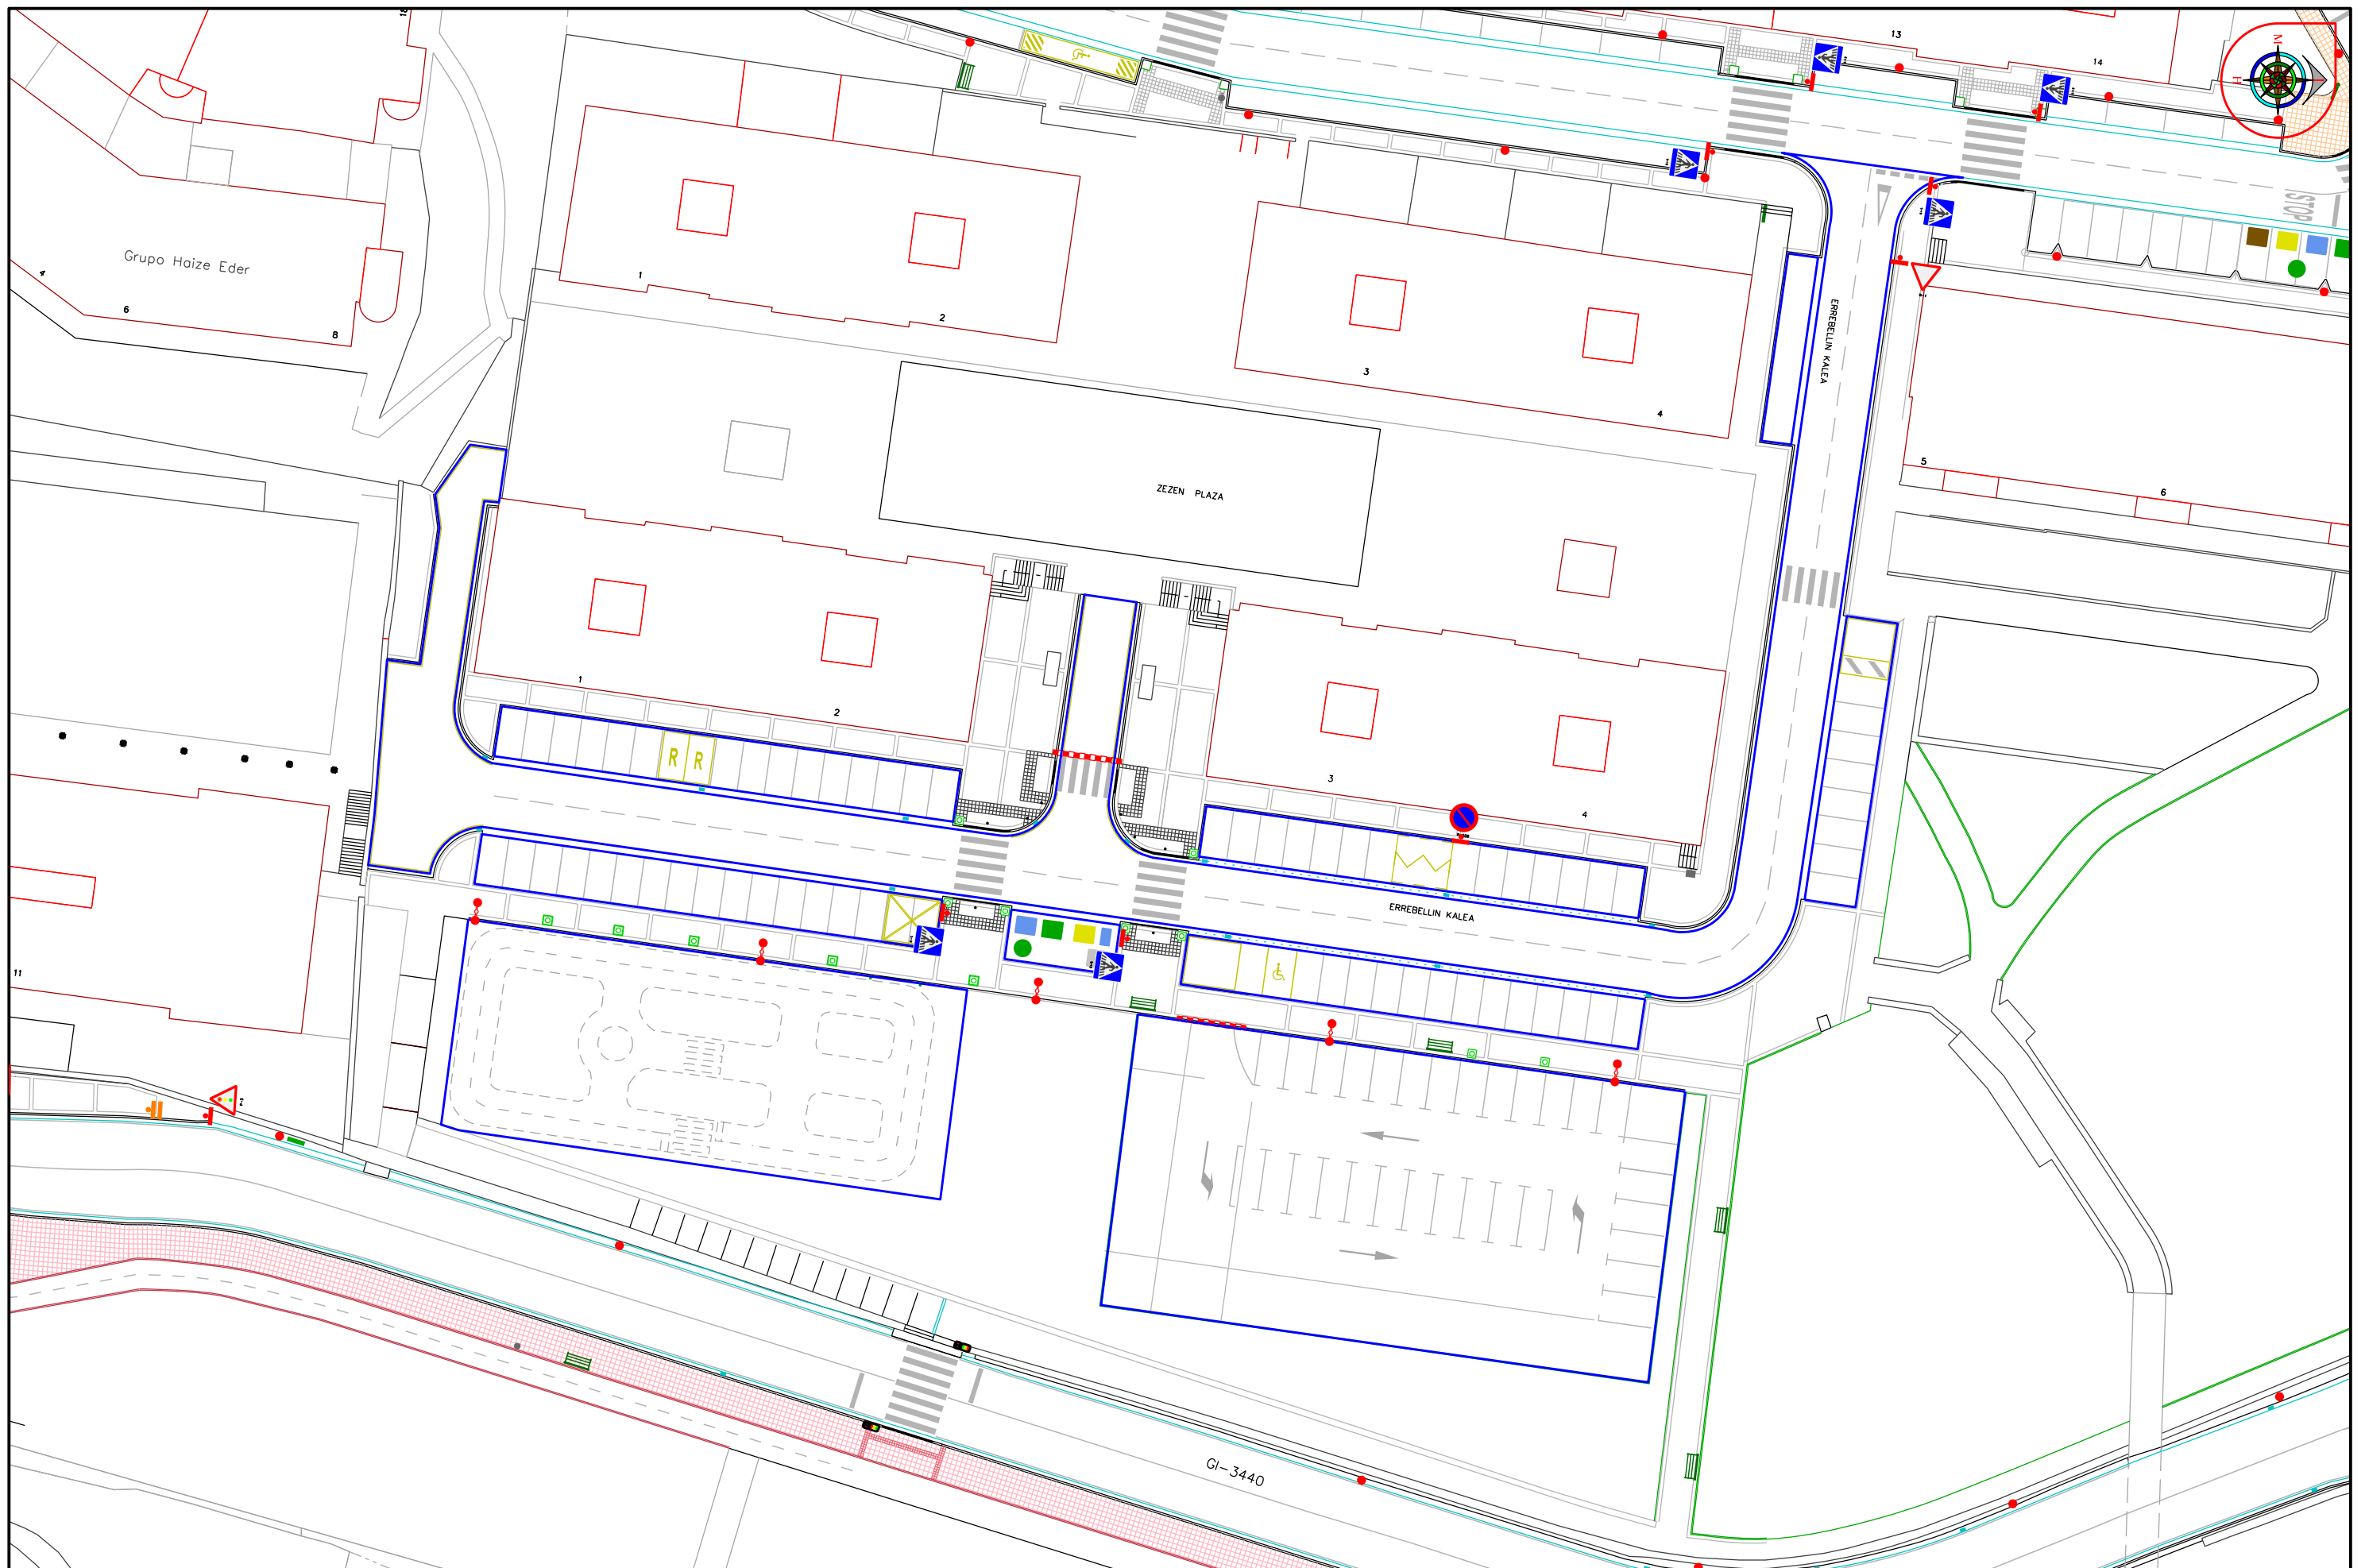

	SAILA-DEPART. HIRIGINTZA	IZENBURUA TITULO	ASFALTOAREN KANPAINA - HONDARRIBIKO KALEETAN. Campaña de asfaltados en las calles de Hondarribia.	DATA / FECHA 2020ko APIRILA	ESK. / ESC. 500	ZBKA / Nº 14
	MARGOTUA/DIBULADU ---	IZENDAPENA DESIGNACION		BASERRITAR ETORBIDEA	Abril 2020	ZBKA / Nº. ---



**ASFALTOAREN KANPAINA -  
HONDARRIBIKO KALEETAN.**

Partida	Hondarribiko Kaleetan	longitud - sup	ancho	total	precio	total
<b>1</b>	<b>M2. FRESADO Y REPOSICIÓN DE LA PAVIMENTACIÓN TIPO DE 5 A 10 CMS DE ESPESOR, SEGÚN DETALLE DE LA CALLE.</b>					
	AXULAR KALEA.	641,40	1,00	641,40	20,07	12.872,90
	BASERRITAR ETORBIDEA.	6.003,20	1,00	6.003,20	20,07	120.484,22
	BIDASOA PASEALEKUA.	5.046,80	1,00	5.046,80	20,07	101.289,28
	DONOSTIA KALEA. ( Desde la rotonda de la DYA hasta la rotonda de Sokoa ambas incluidas )	4.464,00	1,00	4.464,00	20,07	89.592,48
	GIBELETA URBANIZAZIOA.	9.537,20	1,00	9.537,20	20,07	191.411,60
	HARRESILANDA KALEA ( Desde la Rotonda de Iturriberri hasta la rotonda de Biteri ).	2.448,70	1,00	2.448,70	20,07	49.145,41
	IRUN KALEA.	495,90	1,00	495,90	20,07	9.952,71
	KOSTA KALEA.	8.273,20	1,00	8.273,20	20,07	166.043,12
	MINASOROETA KALEA. ( Desde la rotonda de San Juan de Dios hasta la Puerta de Sta. Maria ).	877,80	1,00	877,80	20,07	17.617,45
	NESTOR BASTERRETXE KALEA.	3.210,20	1,00	3.210,20	20,07	64.428,71
	).	6.347,80	1,00	6.347,80	20,07	127.400,35
	TXIPLAO KALEA.	3.199,10	1,00	3.199,10	20,07	64.205,94
	ZEZEN PLAZA, ERREBELLIN KALEA	3.907,60	1,00	3.907,60	20,07	78.425,53
<b>2</b>	<b>UD. DE PASO ELEVADO. FORMACION DEL PASO ELEVADO, INCLUYENDO RAMPAS Y FRESADO EN EL ENCUENTRO DE ESTAS CON LA RODADURA ACTUAL.</b>					
	AXULAR KALEA.					
	BASERRITAR ETORBIDEA.					
	BIDASOA PASEALEKUA.					
	DONOSTIA KALEA. ( Desde la rotonda de la DYA hasta la rotonda de Sokoa ambas incluidas )					
	GIBELETA URBANIZAZIOA.					
	HARRESILANDA KALEA ( Desde la Rotonda de Iturriberri hasta la rotonda de Biteri ).					
	IRUN KALEA.					
	KOSTA KALEA.					
	MINASOROETA KALEA. ( Desde la rotonda de San Juan de Dios hasta la Puerta de Sta. Maria ).					
	NESTOR BASTERRETXE KALEA.					
	).					
	TXIPLAO KALEA.					
	ZEZEN PLAZA, ERREBELLIN KALEA					
<b>3</b>	<b>UD. SEÑALIZACIÓN HORIZONTAL. BANDA LONGITUDINAL.</b>					
	AXULAR KALEA.					
	BASERRITAR ETORBIDEA.					
	BIDASOA PASEALEKUA.					
	de Sokoa ambas incluidas )					
	GIBELETA URBANIZAZIOA.					
	rotonda de Biteri ).					
	IRUN KALEA.					
	KOSTA KALEA.					
	hasta la Puerta de Sta. Maria ).					
	NESTOR BASTERRETXE KALEA.					
	).					
	TXIPLAO KALEA.					
	ZEZEN PLAZA, ERREBELLIN KALEA					
<b>4</b>	<b>UD. SEÑALIZACIÓN HORIZONTAL. PINTURA PASOS.</b>					
	AXULAR KALEA.					
	BASERRITAR ETORBIDEA.					
	BIDASOA PASEALEKUA.					
	de Sokoa ambas incluidas )					
	GIBELETA URBANIZAZIOA.					
	rotonda de Biteri ).					
	IRUN KALEA.					
	KOSTA KALEA.					
	hasta la Puerta de Sta. Maria ).					

NESTOR BASTERRETXE KALEA.  
).  
TXIPLAO KALEA.  
ZEZEN PLAZA, ERREBELLIN KALEA

5 **FLECHAS ETC.**

AXULAR KALEA.  
BASERRITAR ETORBIDEA.  
BIDASOA PASEALEKUA.  
de Sokoia ambas incluidas )  
GIBELETA URBANIZAZIOA.  
rotonda de Biteri ).  
IRUN KALEA.  
KOSTA KALEA.  
hasta la Puerta de Sta. Maria ).  
NESTOR BASTERRETXE KALEA.  
).  
TXIPLAO KALEA.  
ZEZEN PLAZA, ERREBELLIN KALEA

6 **ETC.**

AXULAR KALEA.  
BASERRITAR ETORBIDEA.  
BIDASOA PASEALEKUA.  
de Sokoia ambas incluidas )  
GIBELETA URBANIZAZIOA.  
rotonda de Biteri ).  
IRUN KALEA.  
KOSTA KALEA.  
hasta la Puerta de Sta. Maria ).  
NESTOR BASTERRETXE KALEA.  
).  
TXIPLAO KALEA.  
ZEZEN PLAZA, ERREBELLIN KALEA

TRABAJOS

-

21% IVA

-

**TOTAL**

-